



## **01** AMPLIAÇÃO 01 - LOUNGE EXTERNO | ESCALA

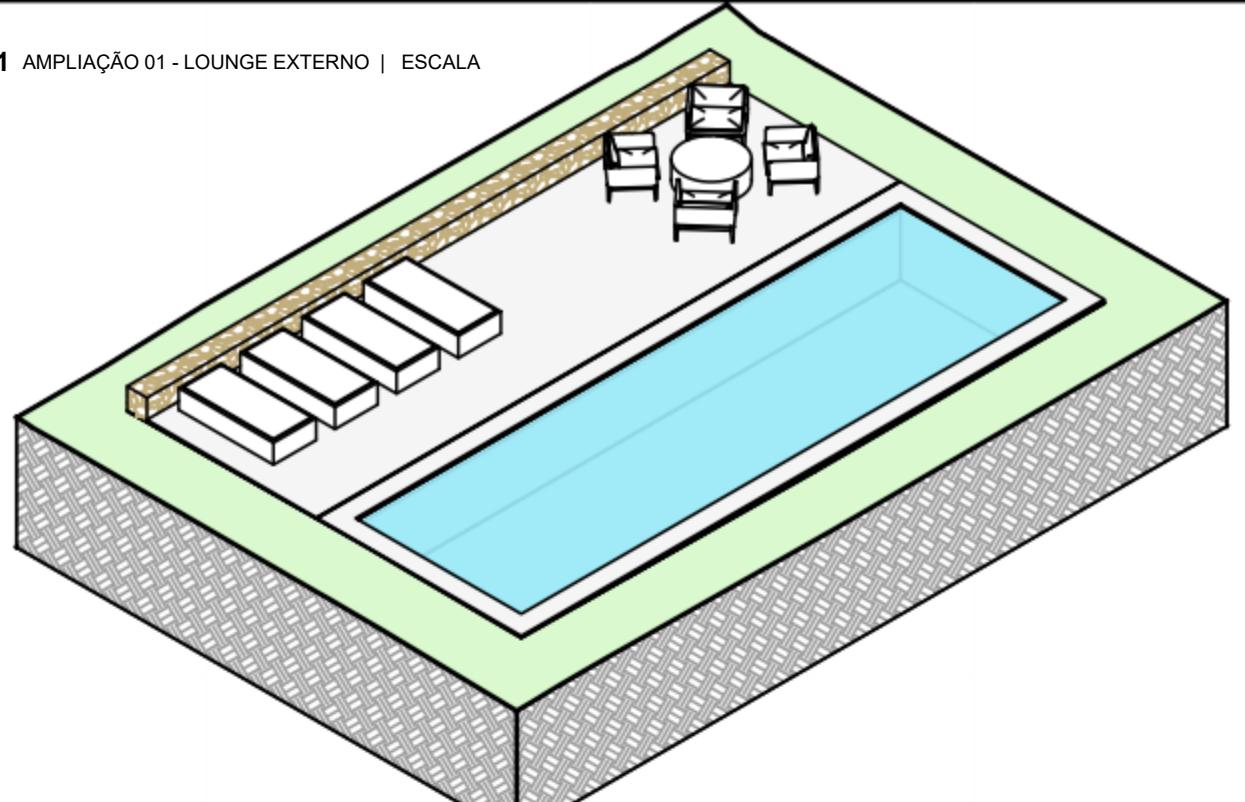


**02** AMPLIAÇÃO 02 - LOUNGE EXTERNO | ESCALA

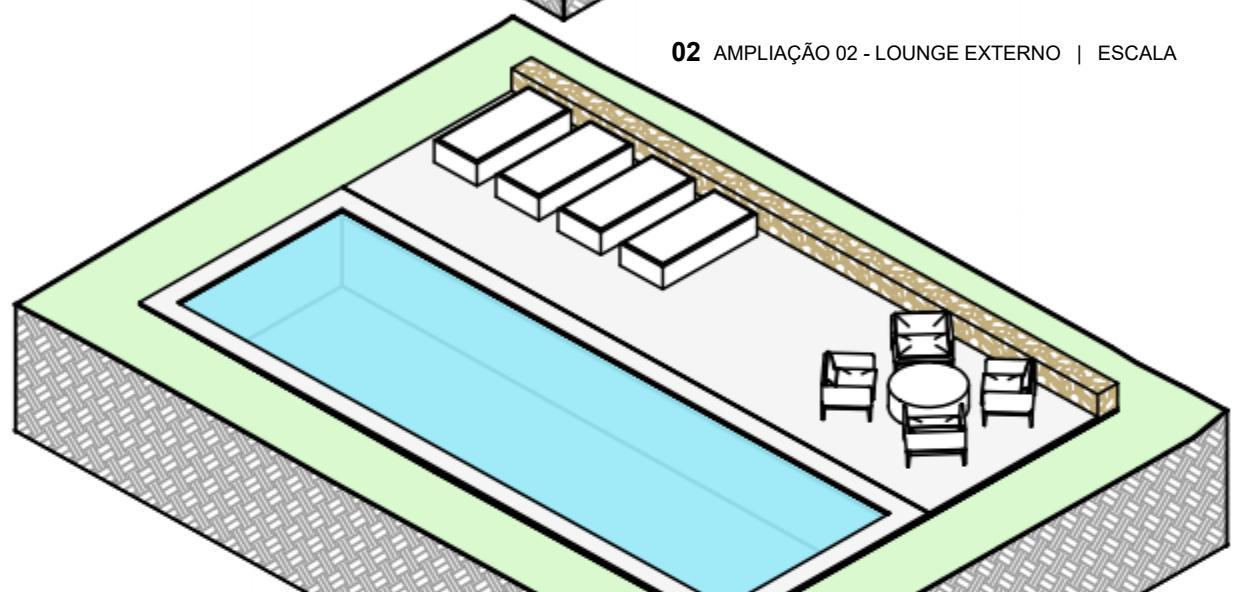


This technical diagram illustrates the cross-section of a memorial structure, featuring a central rectangular opening surrounded by a raised platform and walls. The platform is made of a light-colored stone (CONTRAPISSO) with a thickness of 40 cm. Above the platform is a concrete wall (MURETA) with a height of 1,90 m, which is covered in natural stone (PEDRA NATURAL). The entire structure is built on a foundation (IMPERMEABILIZAÇÃO) and includes a cantilevered edge (CANTONEIRA) made of stainless steel (AÇO ANODIZADO INOX A18) with a silver paint finish. The base of the structure is reinforced with concrete blocks (CORTINA DE CONCRETO). The surrounding ground is paved with a herringbone pattern (PISO ACABADO). The diagram also shows a drainage system (CANELA PARA CAPTAÇÃO ÁGUA PLUVIAL) and a slope of 2% leading down to the ground level (+1,50 m). Vertical dimensions on the left indicate a total height of 1,40 m from the ground to the top of the wall, and a depth of 1,30 m from the ground to the bottom of the wall. The area of the pool is specified as 40 m<sup>2</sup>.

**03** DETALHES - LOUNGE EXTERNO | ESCALA 1 : 15

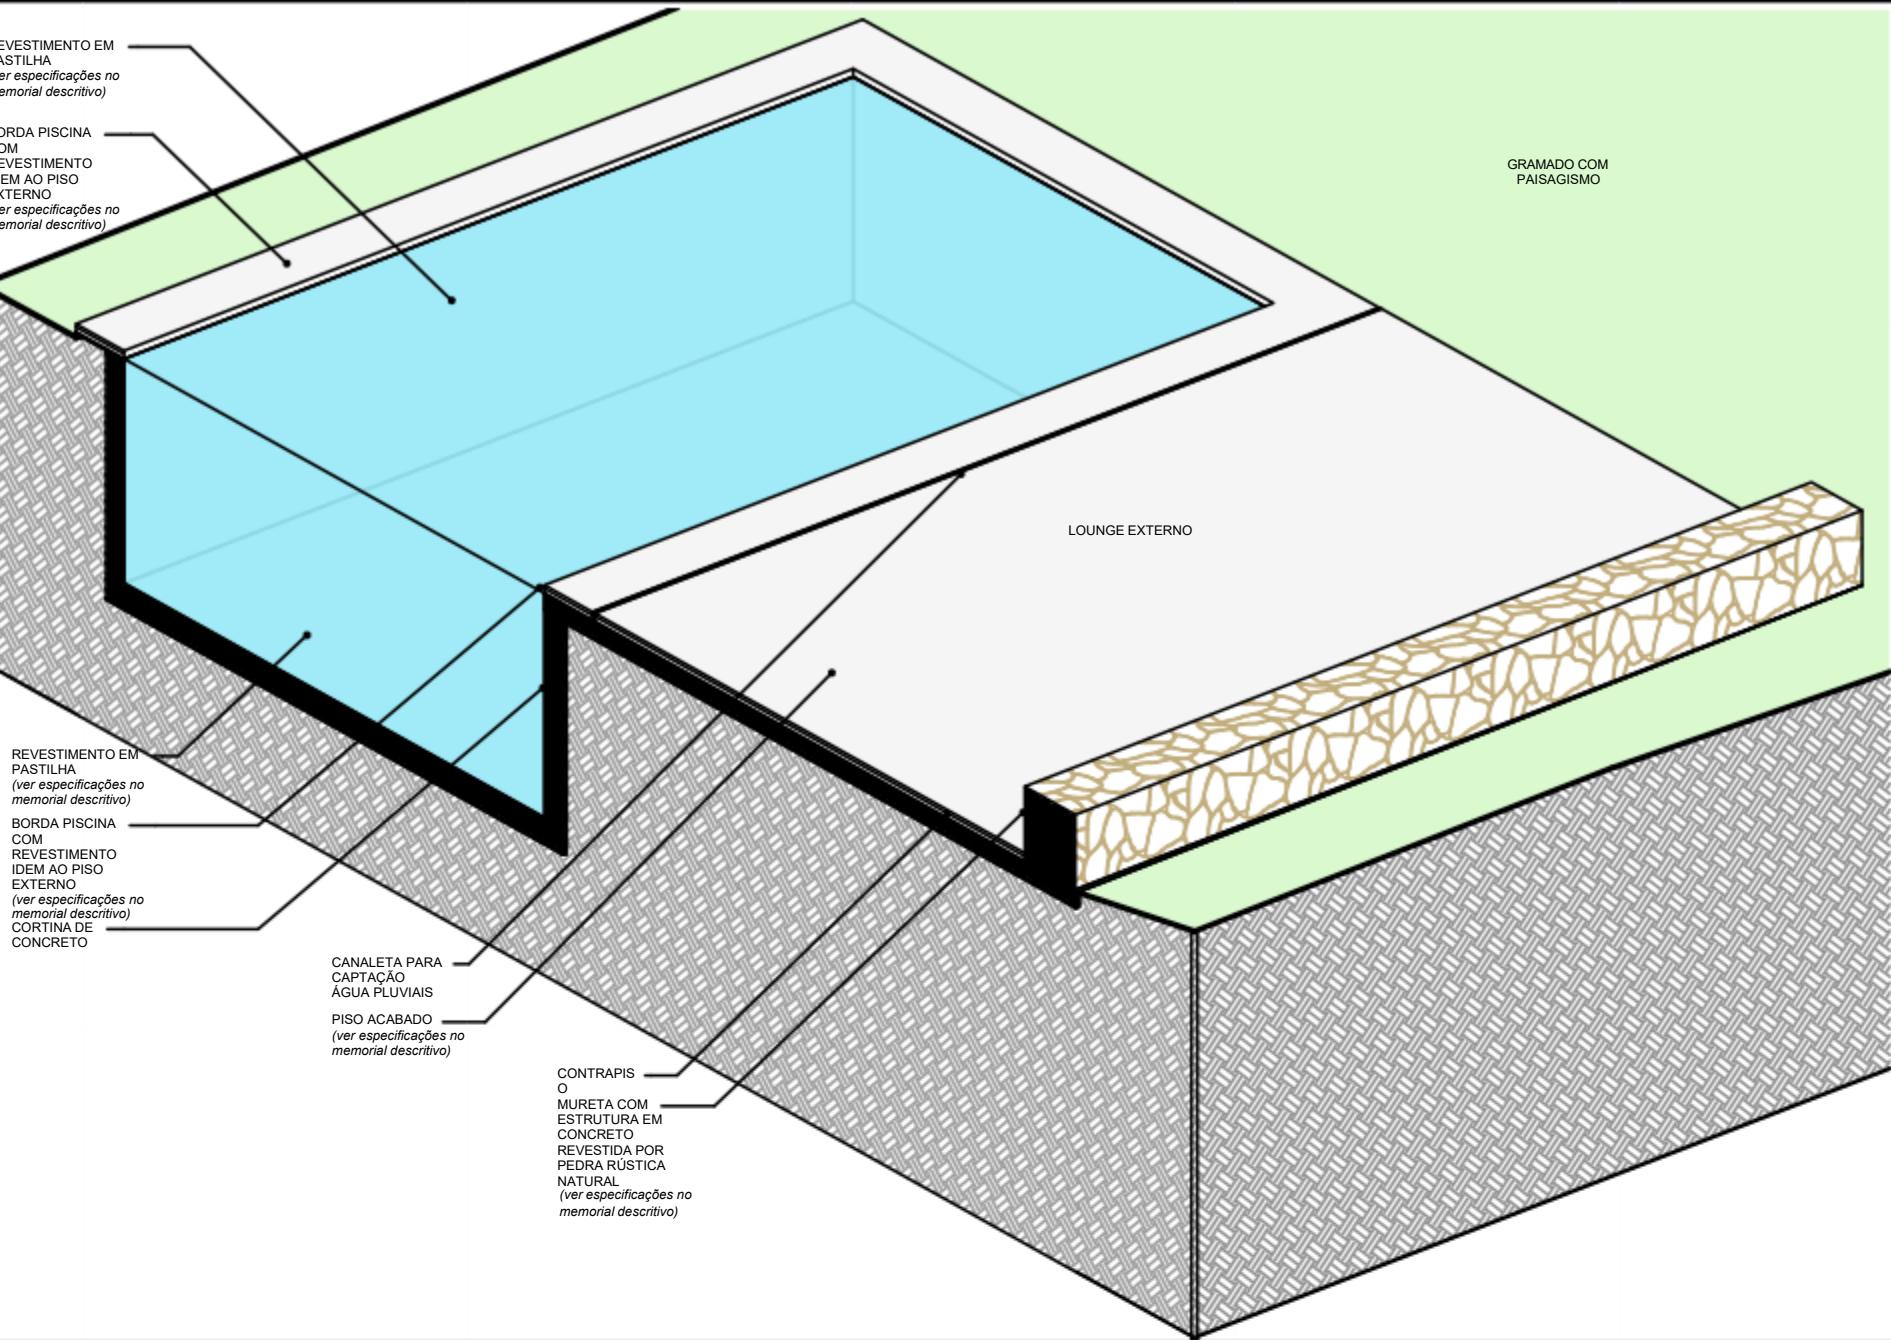

04 CORTE TRANSVERSAL - LOUNGE EXTERNO | ESCALA

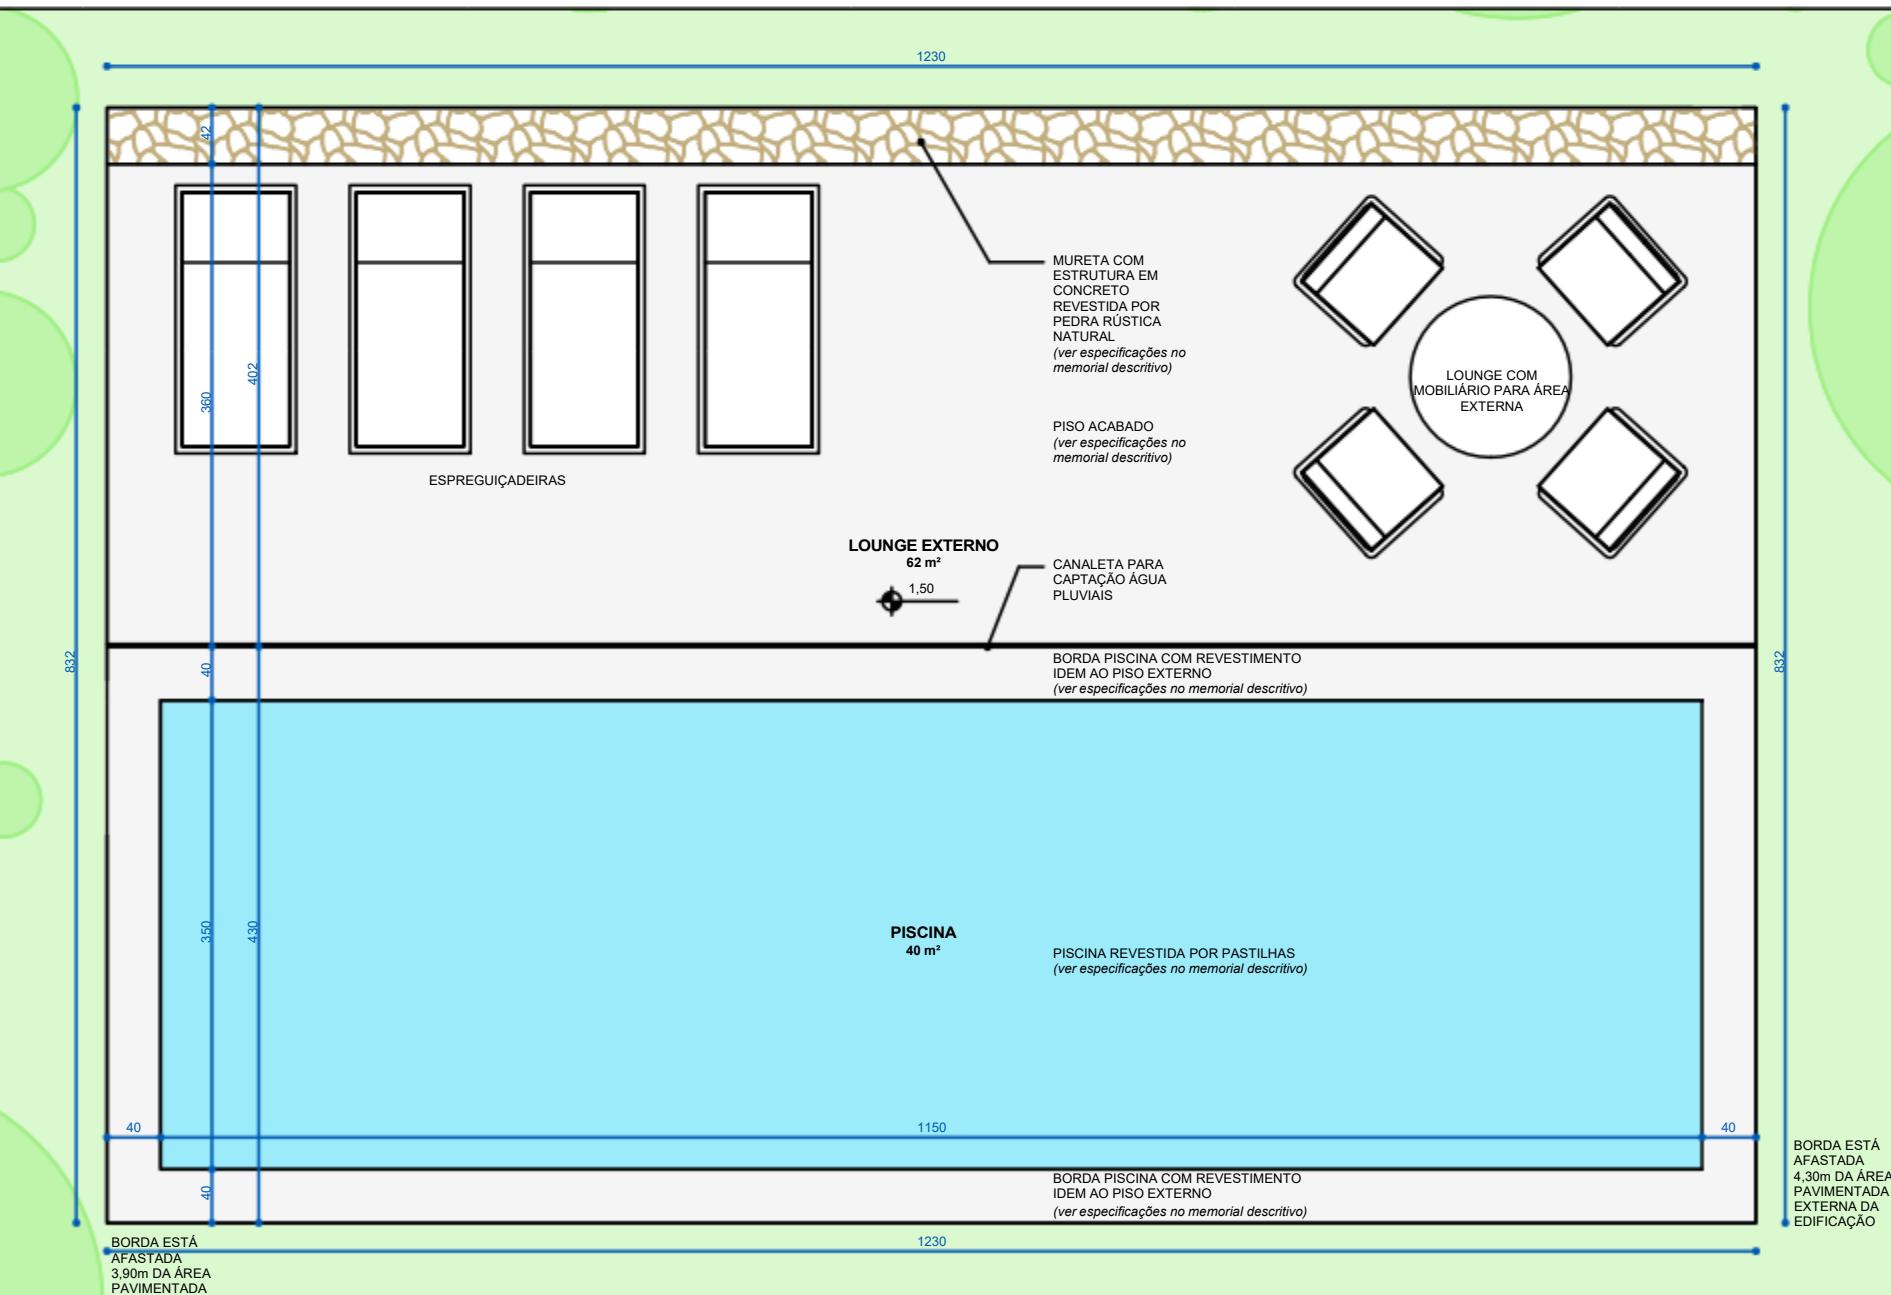

05 PLANTA BAIXA - LOUNGE EXTERNO | ESCALA 1 : 35

## NOTAS

- Todas as medidas são expressas em centímetros, exceto cotas altimétricas que são expressas em metros.
  - Deverão ser observados os Projetos Complementares segundo Lista Geral de Desenhos **1601\_PE\_LD**.
  - Conferir especificações no Memorial Descritivo **1601\_PE\_MD**.

REFVISÕES

## **ARCHI REVOLUTION**

## **TERMO DE DIREITOS AUTORAIS E DE PROPRIEDADE INTELECTUAL**

*Projeto arquitetônico de propriedade intelectual de Mader Arquitetos Associados / Arq. Leonardo Mader.*

*Material com fins ditáticos e uso exclusivo do treinamento online  
ARCHI-REVOLUTION ministrado pelo Arq. Leonardo Medeiros*

*É expressamente proibida qualquer reprodução ou publicação, em meio digital ou impresso, do presente material.*

*O não cumprimento deste Termo de Direitos Autorais Propriedade Intelectual acarretará todos os efeitos de o penal, civil e administrativa contra seus transgressores*

TO  
ETÔNICO

**MADER**

AV. NILO PEÇANHA 3228, ATUM 2º ANDAR  
CEP 91330-001 / PORTO ALEGRE / RS  
INFO@MADER.COM.BR

WWW.MADER.COM.BR CAU 76603-8 | RESPONSÁVEL  
TÉCNICO

CASA TREZE

# CASA TREZE

CENTRO  
PORTO ALEGRE - RS RG 0000000000 | PROPRIETÁRIO

## AMPLIAÇÃO LOUNGE EXTERNO

CÓDIGO PROJETO | ETAPA DE PROJETO | DISCIPLINA | NÚMERO DESENHO | REVISÃO

1601 PE A 5008 3

ESCALA	DATA	DESENHADO POR	APROVADO	PRAZERA
Como	01.01.2021	LN	LM	