


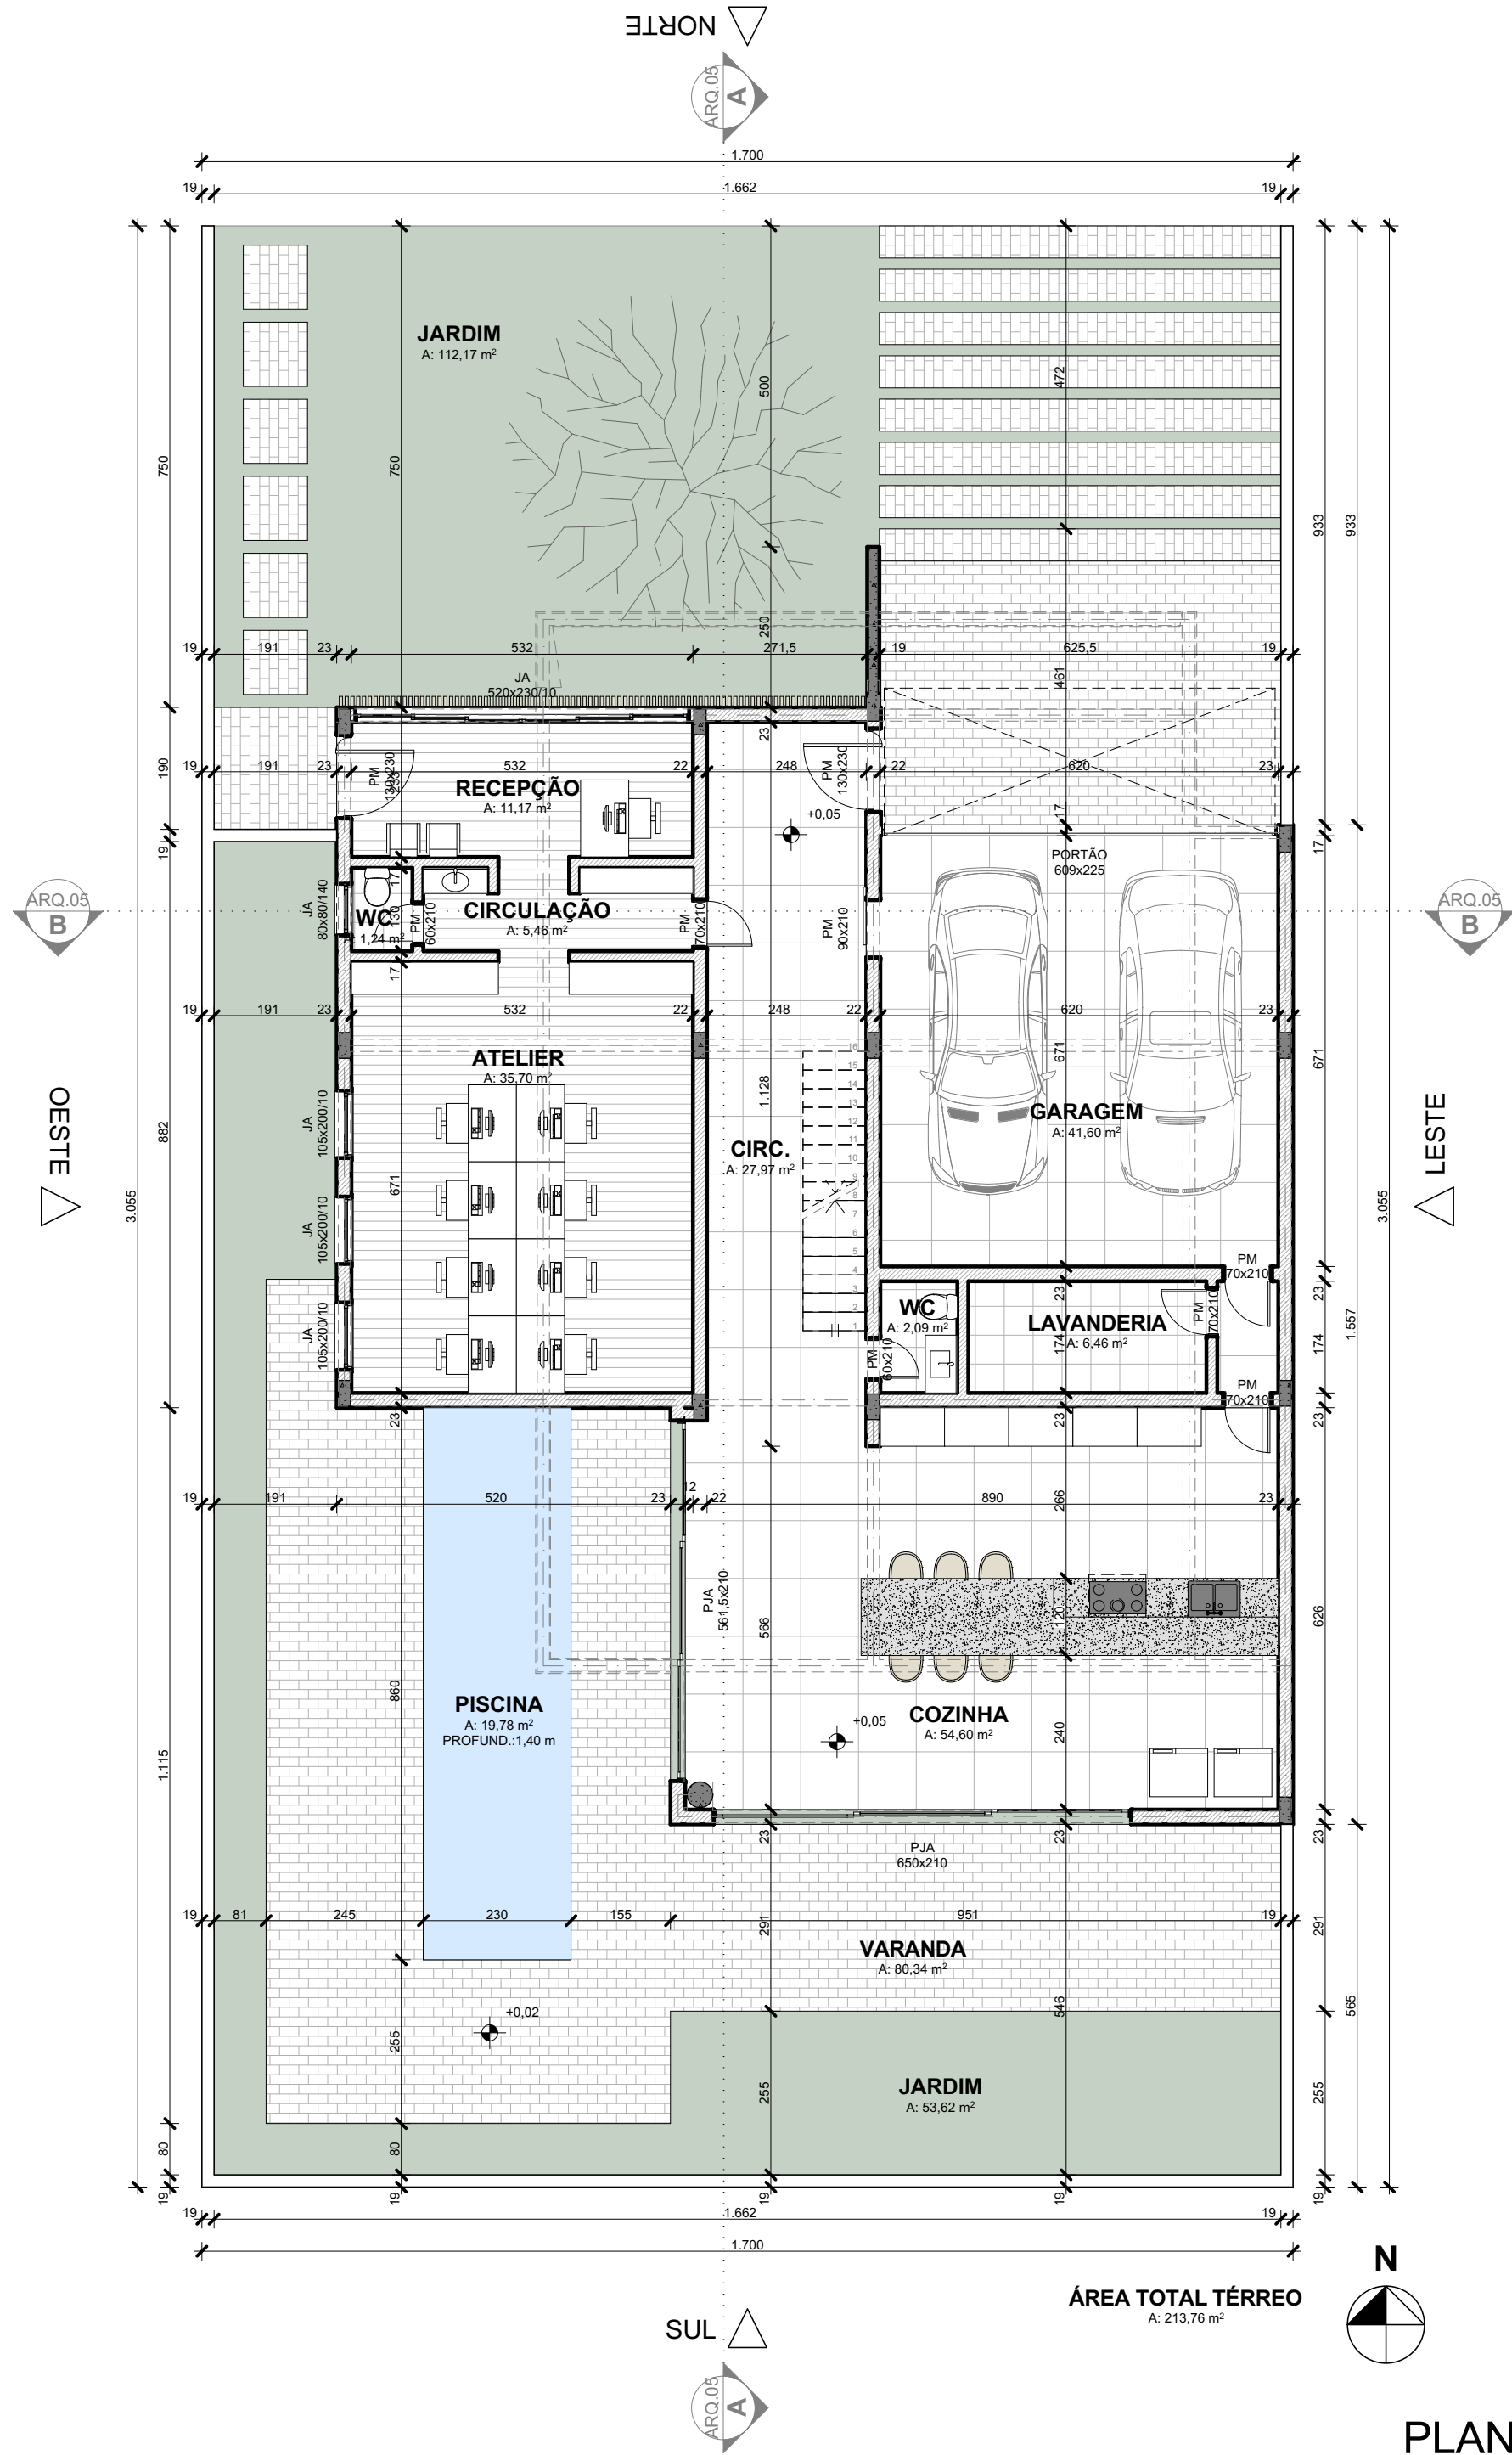

PLANTA BAIXA TÉRREO

ESCALA: 1:100

REVISÃO	OBSERVAÇÕES	DESENHO	DATA	APROVADO	DATA
NENHUMA CÓPIA DESTA DOCUMENTO SERÁ VÁLIDA PARA EXECUÇÃO SEM A ASSINATURA DO RESPONSÁVEL TÉCNICO					
hub		prática criativa			
RESIDÊNCIA UNIFAMILIAR					
OBRA CASA HUB					
ENDEREÇO AV. GANZO, 777, PORTO ALEGRE, RS, BRASIL					
ETAPA/CONTEÚDO ANTEPROJETO PLANTA BAIXA TÉRREO					
PROJETO ARQ. MARCELO OLIVEIRA - CAU 175774-1 ARQUITETÔNICO					
CONSTRUÇÃO					
PROPRIETÁRIO NOME DO CLIENTE					
ARQ.02					
AV. PROTASIO ALVES 181000 PORTO ALEGRE RS FONE: (51) 3000-0000 hubpraticacriativa@gmail.com.br					
DATA DE EMISSÃO 22/09/2017		ESCALA 1/ 50		REVISÃO 00	