


Projeto Executivo

INTERIORES

MANUAL PARA REALIZAÇÃO
DO PROJETO EXECUTIVO DE INTERIORES



Fluxograma do Projeto de Interiores

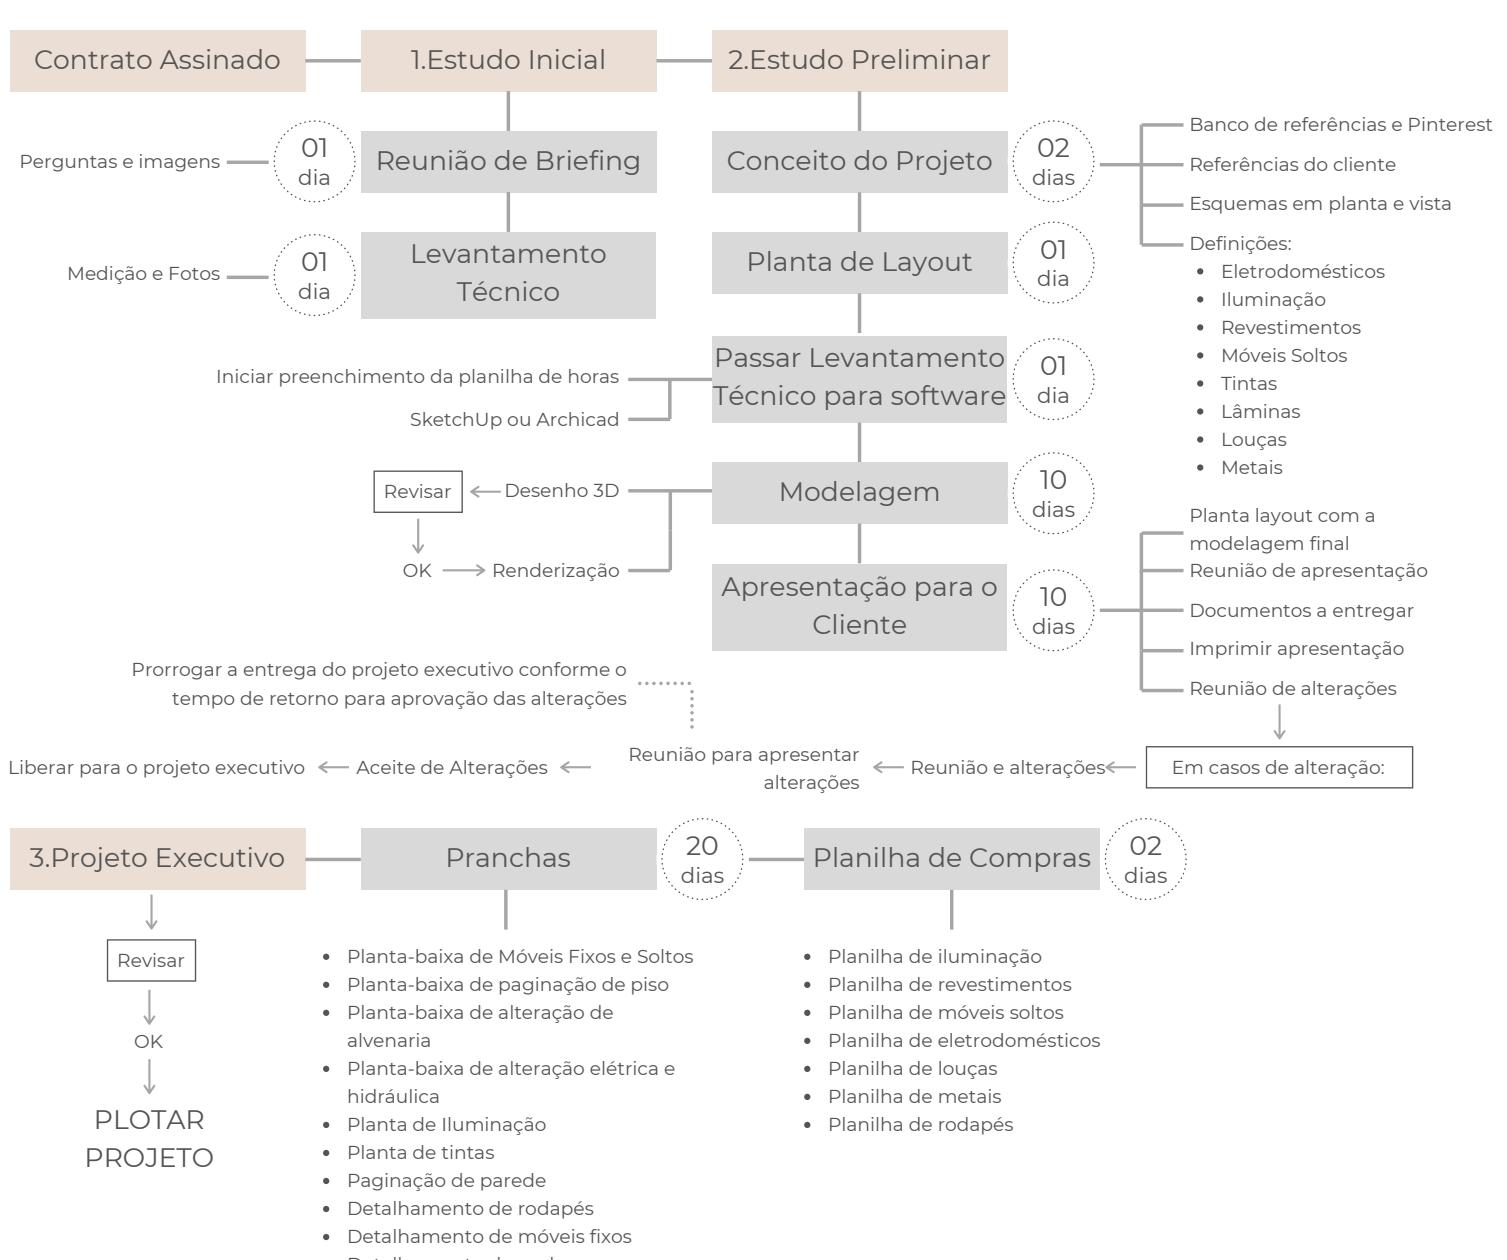

Organização de Arquivos

É importante mantermos o padrão de nome dos arquivos para facilmente identificarmos ao que cada um se refere.

O nome do arquivo deve ser composto da seguinte forma: PE(Projeto executivo)_(Nome do cliente)_(Nome do arquivo)_(Revisão).

Exemplo: PE_CAMILA_PG. PISO PAVIMENTO TÉRREO_R00


No final de cada detalhamento há a informação de como este deve ser nomeado na prancha e no nome do arquivo.

Padronização de Pastas e Arquivos



Organização de Pastas - Projeto de Interiores

As pastas devem ser criadas conforme fluxograma abaixo para que possamos manter a organização de cada projeto, facilitando para encontrar os arquivos quando necessário.

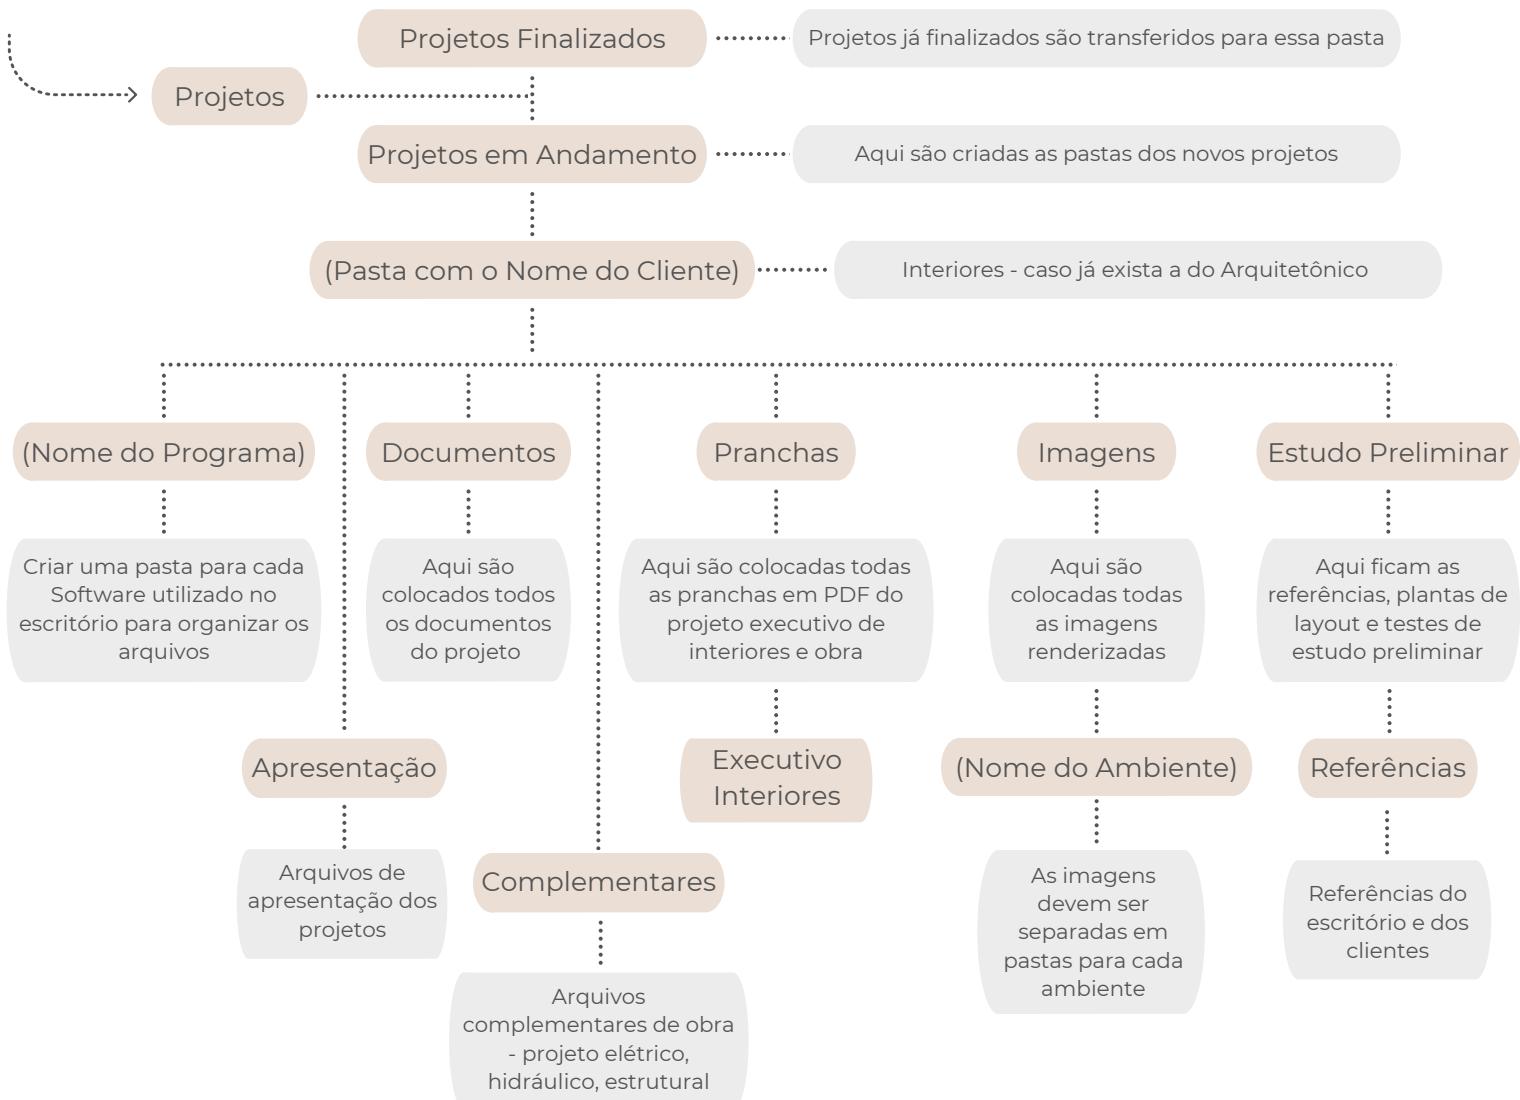

Levantamento Técnico



O que deve constar no levantamento técnico

ITENS DO LEVANTAMENTO TÉCNICO

1. Medir toda a área do local (Perímetro e pé-direito);
2. Aberturas:
 - Medida do vão livre;
 - Medida da guarnição;
 - Altura do peitoril, em caso de janela;
 - Orientação da abertura.
3. Medir o pé-direito de cada área;
4. Vigas:
 - Medida das vigas aparentes;
 - Localização das vigas;
 - Altura das vigas;
5. Pilares:
 - Medida dos pilares aparentes;
 - Localização dos pilares;
6. Tomadas e interruptores:
 - Localização das tomadas e interruptores - medir no eixo da caixa;
 - Altura das tomadas e interruptores - medir no eixo da caixa;
7. Localização do quadro de distribuição;
8. Localização dos pontos de gás;
9. Localização dos pontos de água;
10. Localização dos pontos de iluminação;
11. Localização dos registros;
12. Localização dos ralos;
13. Localização dos pontos de ar condicionado;
14. Medida da área para instalação do box do banheiro;
15. Dimensões dos eletrodomésticos que serão mantidos;
16. Dimensões dos móveis que serão mantidos;
17. Fotos de todos os ambientes.

Levantamento Técnico

Exemplos de Levantamento Técnico



O que será guardado



Móveis que serão mantidos



Imagens Gerais do local



Imagens do Forro

IMAGENS PARA LEVANTAMENTO TÉCNICO

Devem ser feitas imagens de todos os ambientes do levantamento, mostrando principalmente os pontos de iluminação, elétrica, hidráulica, vigas e pilares salientes, pontos de ar condicionado, localização dos registros, localização do quadro de distribuição, móveis que serão mantidos, eletrodomésticos que serão mantidos e tudo que o cliente deseja guardar nos novos móveis, para que possamos dimensioná-los corretamente e de acordo com o necessário.

Planta de Layout



Confecção da Planta de Layout - Concepção do Projeto

PLANTA DE LAYOUT - CONCEPÇÃO DO PROJETO



Após o levantamento técnico do local e o briefing realizado com o cliente, iniciamos a confecção da primeira planta de layout, a qual nos guiará na concepção do projeto. Com as necessidades do cliente estabelecidas e o levantamento técnico passado para o programa a ser utilizado, fazemos os testes na planta de layout. Esses testes servem para estabelecer:

1. Se haverá alterações na alvenaria do local;
 2. Se haverá alterações dos pontos elétricos, hidráulicos e de ar condicionado do local;
 3. Como serão organizados os móveis fixos e soltos, afim de atender todas as necessidades do cliente.

Exemplos de planta de layout - concepção do projeto:

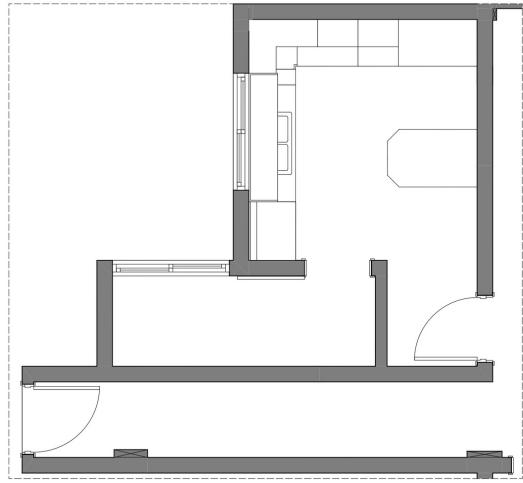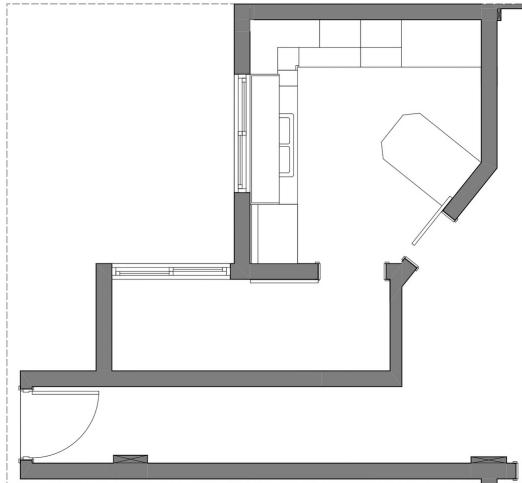

TESTES DE MÓVEIS FIXOS, SOLTOS E ALTERAÇÃO DE ALVENARIA

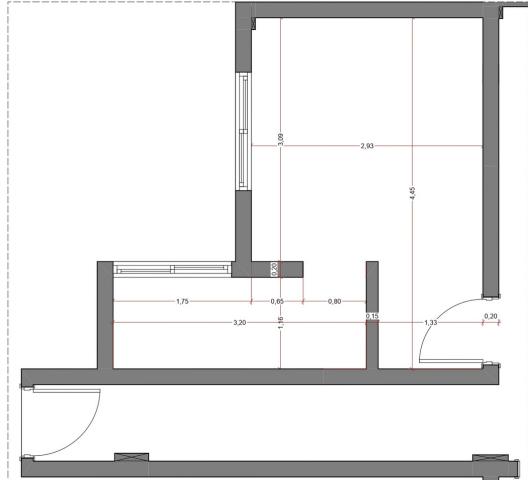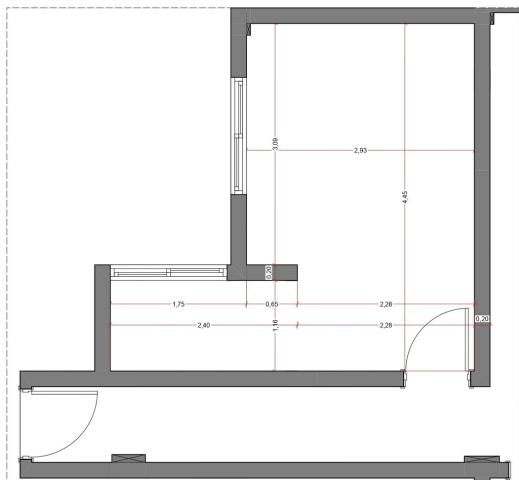

Planta de Layout

Confecção da Planta de Layout - Projeto Final

PLANTA DE LAYOUT - PROJETO FINAL

Após a concepção do projeto, finalização do 3D e renderização das imagens, para apresentar o projeto ao cliente confeccionamos a planta de layout final, para que o mesmo possa compreender toda a organização do projeto, as áreas de passagem e alterações de alvenaria, quando houver.

Exemplo de planta de layout - projeto final:



Projeto Executivo




Detalhamentos do Projeto Executivo de Interiores

• PLANTA-BAIXA DE MÓVEIS FIXOS E SOLTOS	09
Planta-baixa de todo o projeto, com os móveis fixos numerados conforme detalhamentos, e os móveis soltos numerados conforme apresentados na planilha	
• PLANTA-BAIXA DE PAGINAÇÃO DE PISO	11
Planta-baixa com a paginação do piso utilizado no ambiente - caso já tenha piso e o mesmo não for alterado, essa planta não é necessária	
• PLANTA-BAIXA DE ALTERAÇÃO DE ALVENARIA	13
Planta-baixa para quando o projeto de interiores envolve reforma	
• PLANTA-BAIXA DE ALTERAÇÃO ELÉTRICA	16
Planta-baixa para quando há alteração nos pontos elétricos do projeto	
• PLANTA-BAIXA DE ALTERAÇÃO HIDRÁULICA	16
Planta-baixa para quando há alteração nos pontos hidráulicos do projeto	
• PLANTA DE ILUMINAÇÃO	18
Planta com a localização de todos os pontos, tipos de iluminação e forro de gesso	
• PLANTA DE TINTAS	22
Planta com a indicação das tintas utilizadas em cada parede	
• PAGINAÇÃO DE PAREDE	23
Paginação dos revestimentos quando utilizados em paredes	
• DETALHAMENTO DE RODAPÉS	27
Detalhamento da colocação dos rodapés	
• DETALHAMENTO DE MÓVEIS FIXOS	29
Detalhamento dos móveis fixos projetados com todas as informações necessárias para a sua execução	
• PLANILHA DE COMPRAS	61
Planilha com móveis soltos, louças, metais, eletrodomésticos, iluminação, rodapés, revestimentos, tintas e cortinas para que o cliente possa comprar	

Projeto Executivo

Prancha Padrão


 <p>ENDEREÇO: RUA SÃO JOAQUIM, 310, CENTRO - SÃO LEOPOLDO/RS - 04 E-MAIL: studio.a1@hotmail.com FONES: 51 992407462 51 999186877 www.a1arquiteturaessencial.com.br</p>	<p>PROJETO: RESIDÊNCIA UNIFAMILIAR</p>	<p>ESCALA: INDICADA</p>	<p>REVISÃO: #RevID</p>	<p>#LayID</p>
	<p>CONTEÚDO: #Nome do Leiaute</p>	<p>DATA: 05/11/2020</p>	<p>STATUS PROJETO: PROJETO EXECUTIVO</p>	

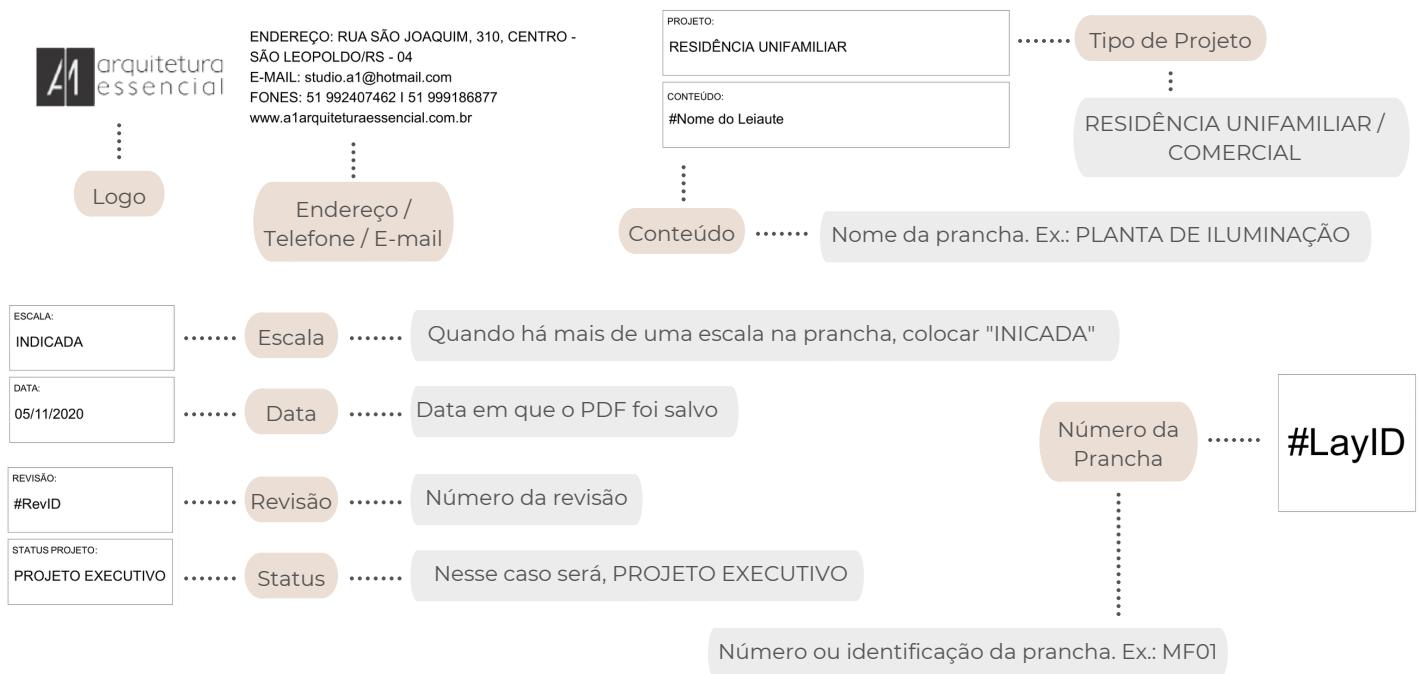

Projeto Executivo

Planta-baixa de Móveis Fixos e Soltos

Exemplo de planta-baixa de móveis fixos e soltos:

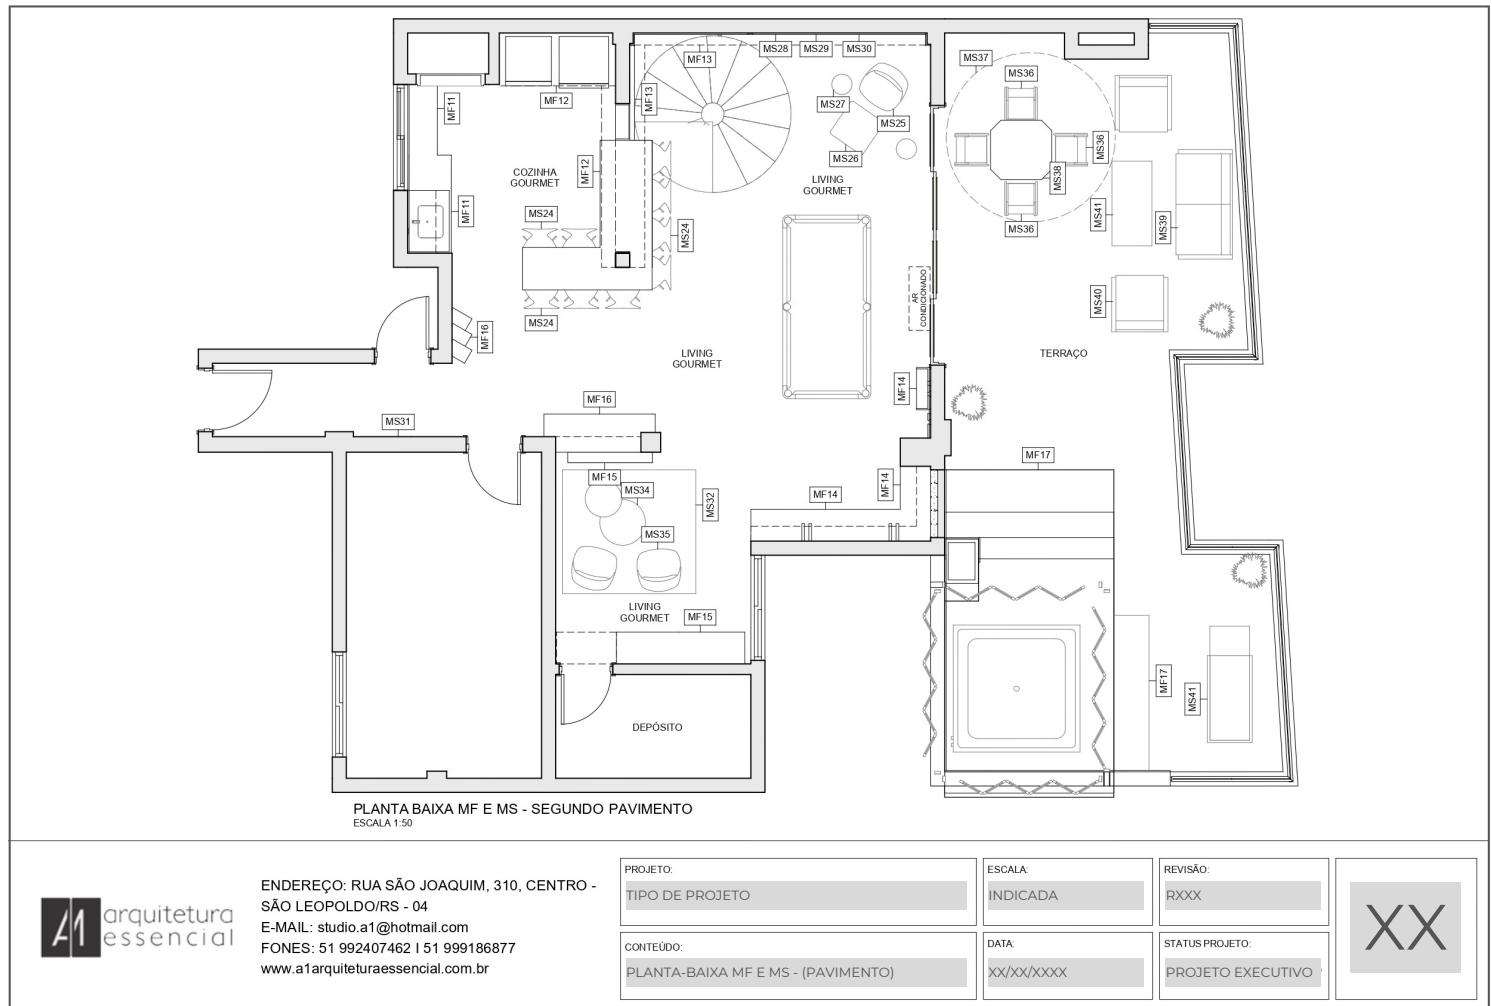

IDENTIFICAÇÃO DE MÓVEIS FIXOS E SOLTOS

A planta-baixa de móveis fixos e soltos apresenta o layout do projeto, a identificação dos móveis fixos, para que sejam facilmente localizados nas pranchas de detalhamento e a identificação dos móveis soltos, os quais serão listados na planilha correspondente.

Projeto Executivo



Planta-baixa de Móveis Fixos e Soltos

MÓVEIS FIXOS

Indicação de cada conjunto de móvel fixo com a sigla MF(número). Exemplo: MF01.

Os móveis fixos são numerados conforme organizados em prancha, se um ambiente consegue ser todo colocado em uma prancha, este ambiente será um "MF". Caso seja necessário separar o ambiente em mais de uma prancha, o mesmo terá mais que um "MF". Em casos em que cabem mais de um ambiente numa prancha - exemplo, dois lavabos - , cada ambiente será um "MF" e, portanto, essa prancha terá mais que uma numeração.

Procurar numerar os móveis a partir da porta de entrada e seguir com o percurso dentro do projeto.

MÓVEIS SOLTOS

Indicação de cada móvel solto com a sigla MS(número). Exemplo: MS01.

A numeração dos móveis soltos segue uma ordem por ambiente, afim de facilitar a organização da Planilha de Móveis Soltos. Quando há mais de uma unidade do mesmo móvel, como por exemplo as cadeiras de uma mesa de jantar, podemos numerar apenas um item, para que não haja acumulo de informações na planta-baixa.

Procurar numerar os móveis soltos na mesma ordem em que foram numerados os móveis fixos.

● IMPORTANTE ●

01

Colocar em vista as unidades internas de ar-condicionado

02

Nomear cada ambiente na planta-baixa

03

Diferenciar a cor da identificação dos móveis fixos e soltos

Nome na prancha: PLANTA-BAIXA DE MÓVEIS FIXOS E SOLTOS

Nome do arquivo: PE_(NOME DO CLIENTE)_PLANTA-BAIXA MF E MS_RXX

G R A F I C A Ç Ã O :

PAREDES: Cor: Preto | Espessura de linha: 0,35mm | Tipo de linha: Contínua | Hachura: Cinza claro RGB: 232 | 232 | 232

LINHAS EM VISTA: Cor: Preto | Espessura de linha: 0,13mm | Tipo de linha: Tracejada


DEMAIS LINHAS: Cor: Preto | Espessura de linha: 0,13mm | Tipo de linha: Contínua

IDENTIFICAÇÃO: Cor: Preto | Espessura de linha: 0,13mm | Tipo de linha: Contínua

Projeto Executivo

Planta-baixa de Paginação de Piso

Exemplo de planta-baixa de paginação de piso:

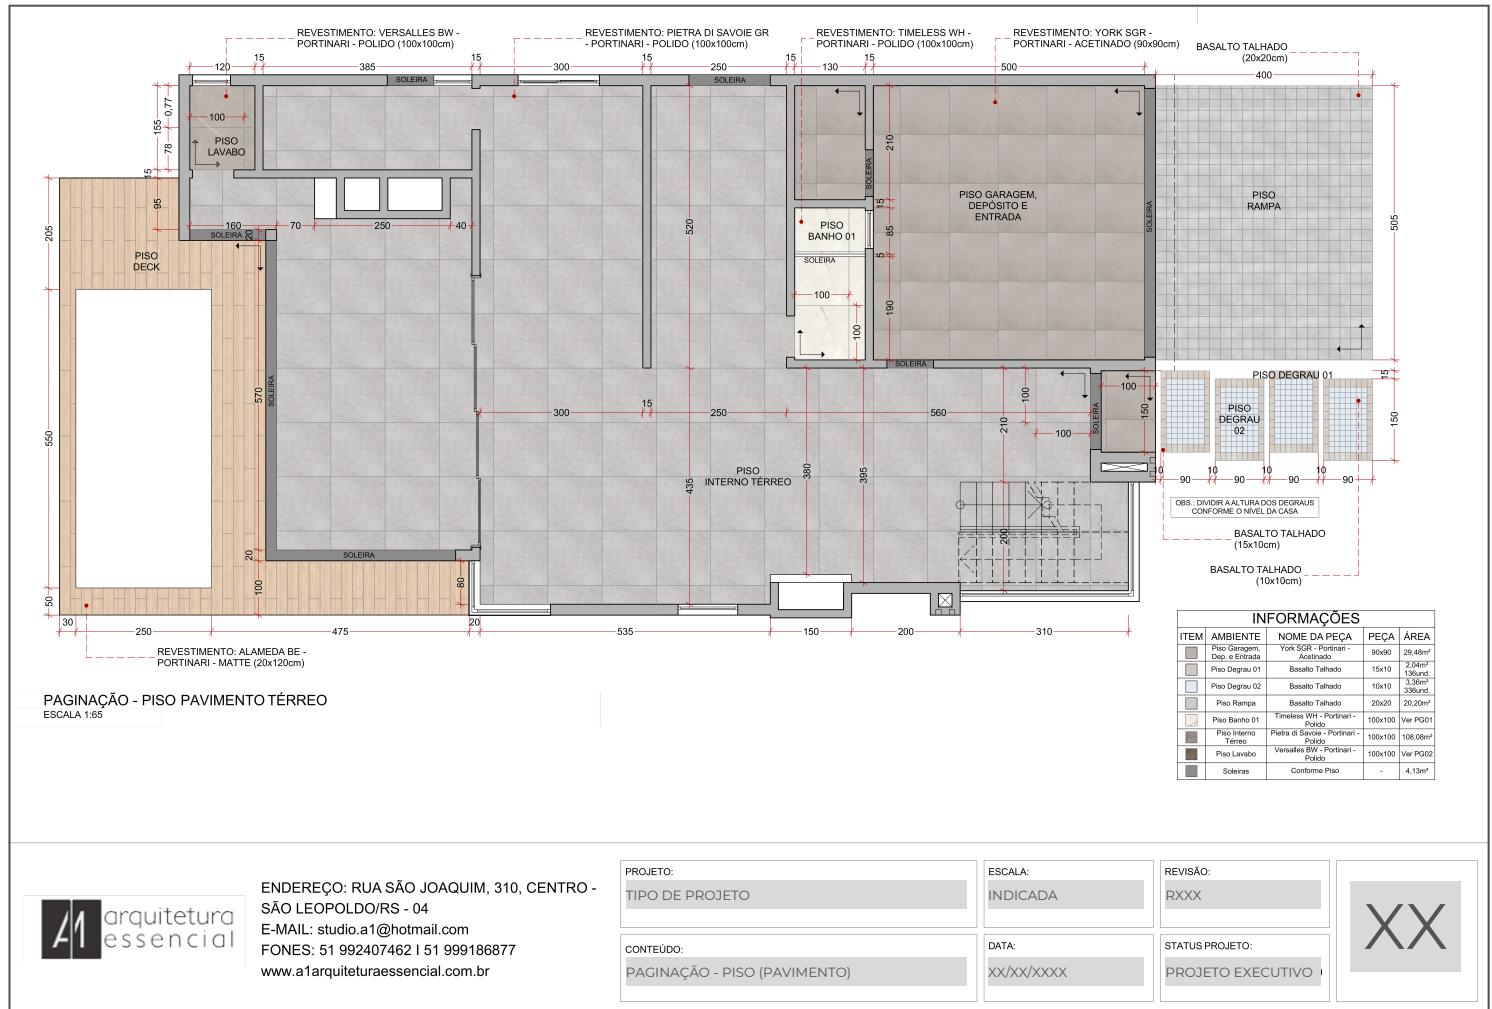

PAGINAÇÃO DE PISO

A planta de paginação de piso serve para indicarmos os revestimentos que serão utilizados no piso do projeto, bem como onde deve iniciar sua colocação.

A indicação de cada revestimento de piso utilizado deve conter as seguintes informações: Nome, marca, acabamento e dimensões.

Exemplo: REVESTIMENTO: (NOME DO REVESTIMENTO) - (MARCA) - (ACABAMENTO) (DIMENSÕES - em centímetros).

É importante acrescentar as cotas dos ambientes e identificar cada revestimento com cor ou textura, para facilitar a compreensão do profissional que for executar a colocação do piso. Da mesma forma, deve-se acrescentar uma identificação no piso, nomeando-o conforme o ambiente em que está.

Exemplo: PISO INTERNO - PAVIMENTO TÉRREO

Projeto Executivo

Planta-baixa de Paginação de Piso

Exemplo de tabela de quantitativo de revestimento de piso:

Informações que devem estar na tabela:

- Imagem ou textura utilizada para exemplificar o revestimento;
- A área do projeto onde está esse revestimento;
- O nome da peça, a marca e o acabamento;
- Dimensões da peça;
- Área ocupada pela peça ou quantidade - irá depender do tipo de revestimento e do local onde está sendo aplicado.

INFORMAÇÕES				
ITEM	AMBIENTE	NOME DA PEÇA	PEÇA	ÁREA
	Piso Garagem, Dep. e Entrada	York SGR - Portinari - Acetinado	90x90	29,48m ²
	Piso Degrau 01	Basalto Talhado	15x10	2,04m ² 136und.
	Piso Degrau 02	Basalto Talhado	10x10	3,36m ² 336und.
	Piso Rampa	Basalto Talhado	20x20	20,20m ²
	Piso Banho 01	Timeless WH - Portinari - Polido	100x100	Ver PG01
	Piso Interno Térreo	Pietra di Savoie - Portinari - Polido	100x100	108,08m ²
	Piso Lavabo	Versalles BW - Portinari - Polido	100x100	Ver PG02
	Soleiras	Conforme Piso	-	4,13m ²

IMPOR TANTE



Cotar uma peça do revestimento próxima à indicação de início da colocação do piso



Colocar setas para identificar onde deve iniciar a colocação de cada revestimento



Nomear cada ambiente para facilitar a identificação do tipo de piso na planilha



Identificar soleiras dos banheiros onde serão colocados os boxes de vidro

Nome na prancha: PAGINAÇÃO - PISO (PAVIMENTO)

Nome do arquivo: PE_(NOME DO CLIENTE)_PG. PISO (PAVIMENTO)_RXX

GRAFICACÃO:

PAREDES: Cor: Preto | Espessura de linha: 0,25mm | Tipo de linha: Contínua | Hachura: Cinza claro RGB: 232 | 232 | 232

LINHAS EM VISTA: Cor: Preto | Espessura de linha: 0,13mm | Tipo de linha: Tracejada

LINHA DO REVESTIMENTO: Cor: Cinza Escuro RGB: 121 | 121 | 121 | Espessura de linha: 0,13mm | Tipo de linha: Contínua

DEMAIS LINHAS: Cor: Preto | Espessura de linha: 0,13mm | Tipo de linha: Contínua



COTAS: Cor: Marsala RGB: 155 | 38 | 38 | Espessura de linha: 0,18mm | Tipo de linha: Contínua

LINHA DE CHAMADA: Cor: Marsala RGB: 155 | 38 | 38 | Espessura de linha: 0,18mm | Tipo de linha: Tracejada com ponto na extremidade que chega ao item

Projeto Executivo

Planta-baixa de Alteração de Alvenaria

Exemplos de planta-baixa de alteração de alvenaria:

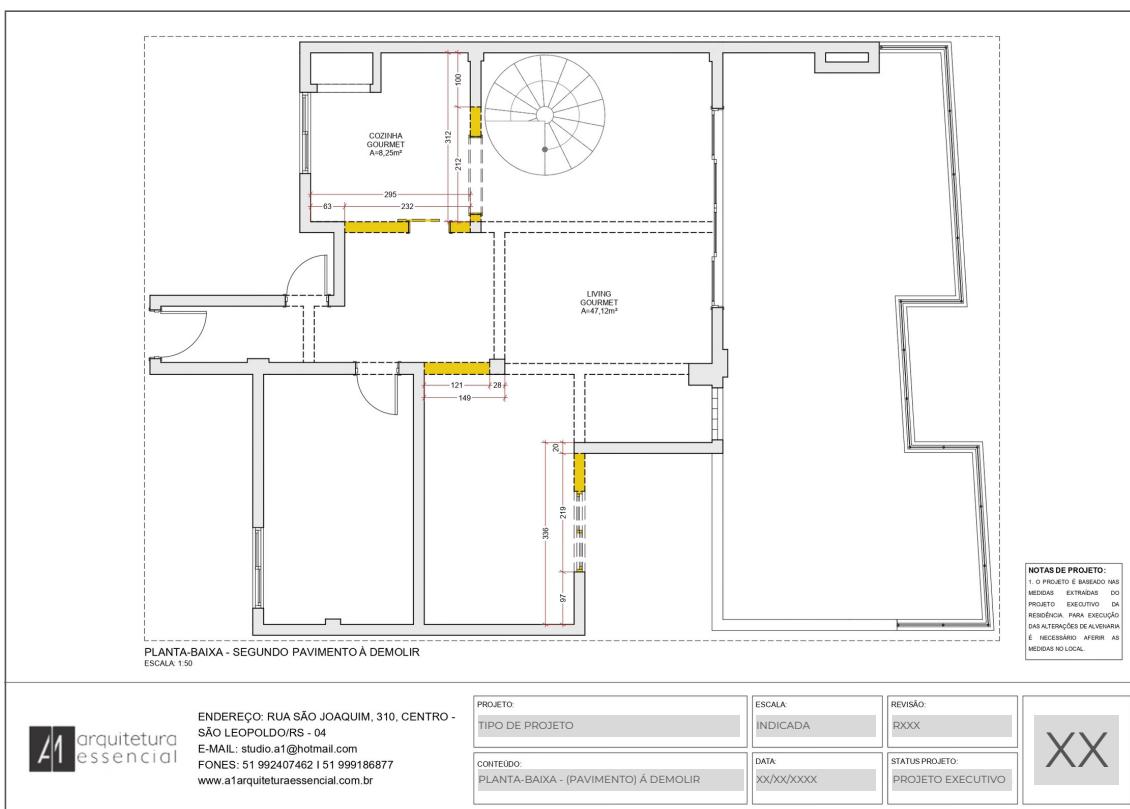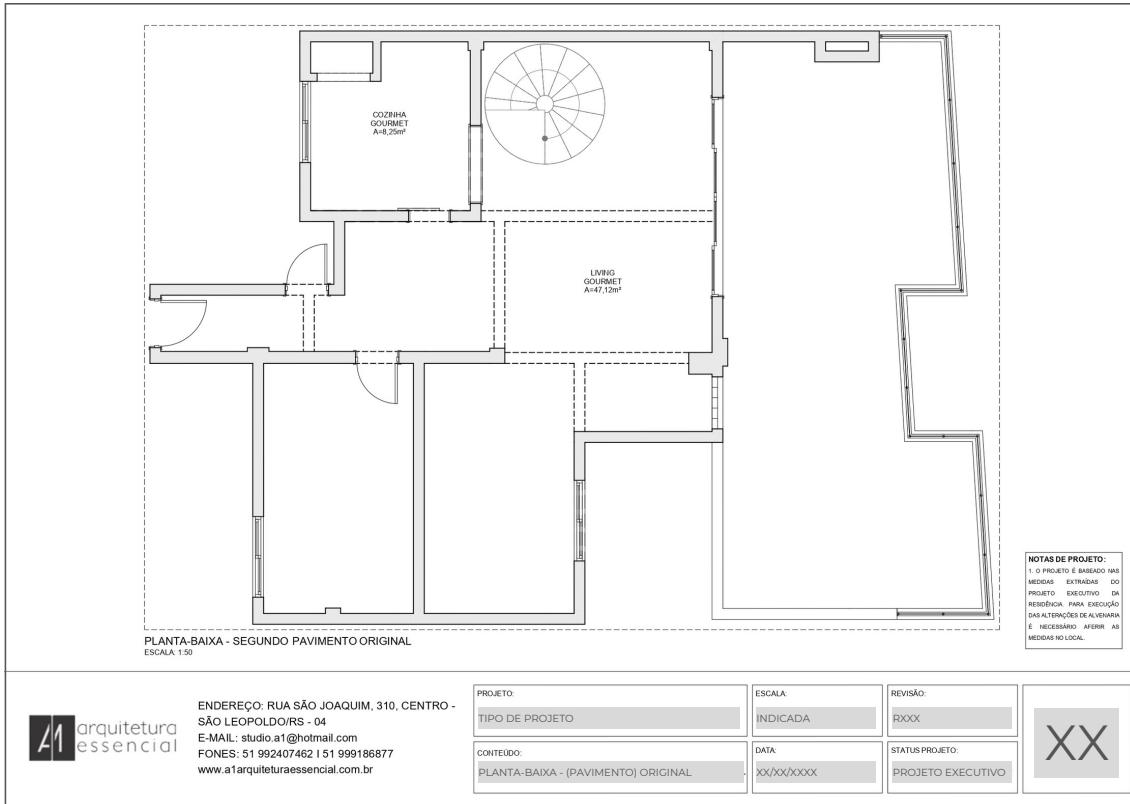

Projeto Executivo

Planta-baixa de Alteração de Alvenaria

Exemplos de planta-baixa de alteração de alvenaria:

PLANTA-BAIXA - SEGUNDO PAVIMENTO À CONSTRUIR
ESCALA 1:50

NOTAS DE PROJETO:
1. O PROJETO É BASEADO NAS MEDIDAS EXTRADAS DO PROJETO EXECUTIVO DA RESIDÊNCIA PARA EXECUÇÃO DAS ALTERAÇÕES DE ALVENARIA. É NECESSÁRIO AFEIRAR AS MEDIDAS NO LOCAL.

ENDEREÇO: RUA SÃO JOAQUIM, 310, CENTRO - SÃO LEOPOLDO/RS - 04
E-MAIL: studio.a1@hotmail.com
FONE: 51 992407462 | 51 999186877
www.a1arquiteturaessencial.com.br

PROJETO: TIPO DE PROJETO	ESCALA INDICADA	REVISÃO: RXXX
CONTEÚDO: PLANTA-BAIXA - (PAVIMENTO) À CONSTRUIR	DATA XX/XX/XXXX	STATUS PROJETO: PROJETO EXECUTIVO

XX

PLANTA-BAIXA - SEGUNDO PAVIMENTO PÓS-OBRA
ESCALA 1:50

NOTAS DE PROJETO:
1. O PROJETO É BASEADO NAS MEDIDAS EXTRADAS DO PROJETO EXECUTIVO DA RESIDÊNCIA PARA EXECUÇÃO DAS ALTERAÇÕES DE ALVENARIA. É NECESSÁRIO AFEIRAR AS MEDIDAS NO LOCAL.

ENDEREÇO: RUA SÃO JOAQUIM, 310, CENTRO - SÃO LEOPOLDO/RS - 04
E-MAIL: studio.a1@hotmail.com
FONE: 51 992407462 | 51 999186877
www.a1arquiteturaessencial.com.br

PROJETO: TIPO DE PROJETO	ESCALA INDICADA	REVISÃO: RXXX
CONTEÚDO: PLANTA-BAIXA - (PAVIMENTO) PÓS-OBRA	DATA XX/XX/XXXX	STATUS PROJETO: PROJETO EXECUTIVO

XX

Projeto Executivo



Planta-baixa de Alteração de Alvenaria

ALTERAÇÃO DE ALVENARIA

Quando o projeto prevê alteração na alvenaria, é importante termos as plantas-baixas de reforma, sendo elas: Planta-baixa Original, Planta-baixa de Demolição, Planta- baixa de Construção e Planta-baixa de Pós-obra.

Conforme o padrão, as paredes devem ser identificadas da seguinte forma:

Parede à ser demolida: Hachura amarela e linha preta tracejada;

Parede à ser construída: Hachura vermelha e linha preta continua.

Essa mesma regra também é aplicada às aberturas quando alteradas.

● IMPORTANTE

- The diagram illustrates four sequential stages of a building's floor plan:

 - 01 PLANTA-BAIXA ORIGINAL**: Shows the original floor plan with walls represented by a standard texture.
 - 02 PLANTA-BAIXA DEMOLIÇÃO**: Shows the floor plan after demolition, with walls represented by a correct texture.
 - 03 PLANTA-BAIXA CONSTRUÇÃO**: Shows the floor plan during construction, with walls represented by a correct texture.
 - 04 PLANTA-BAIXA PÓS-OBRA**: Shows the final floor plan after completion, with walls represented by a standard texture.

Vertical ellipses between the stages indicate a progression from the original plan through demolition, construction, and finally completion.

Nome na prancha: PLANTA-BAIXA - (PAVIMENTO) (ORIGINAL/DEMOLIÇÃO...)

Nome do arquivo: PE_(NOME DO CLIENTE)_PLANTA-BAIXA (PAVIMENTO) (ORIGINAL/DEMOLIÇÃO...)_RXX

GRAFICAÇÃO:

PAREDES EXISTENTES: Cor: Preto | Espessura de linha: 0,35mm | Tipo de linha: Contínua | Hachura: Cinza claro RGB: 232 | 232 | 232

PAREDES À DEMOLIR: Cor: Preto | Espessura de linha: 0,35mm | Tipo de linha: Tracejada | Hatchura: Amarelo RGB: 255 | 255 | 0

PAREDES À CONSTRUIR: Cor: Preto | Espessura de linha: 0,35mm | Tipo de linha: Contínua | Hachura: Vermelho RGB: 223 | 0 | 0

LINHAS EM VISTA: Cor: Preto | Espessura de linha: 0,13mm | Tipo de linha: Tracejada

DEMAIS LINHAS: Cor: Preto | Espessura de linha: 0,13mm | Tipo de linha: Contínua


COTAS: Cor: Marsala RGB: 155 | 38 | 38 | Espessura de linha: 0,18mm | Tipo de linha: Contínua

LINHA DE CHAMADA: Cor: Marsala RGB: 155 | 38 | 38 | Espessura de linha: 0,18mm | Tipo de linha: Tracejada com ponto na extremidade que chega ao item

Projeto Executivo

Planta-baixa de Alteração Elétrica e Hidráulica

Exemplo de planta-baixa de alteração elétrica e hidráulica:

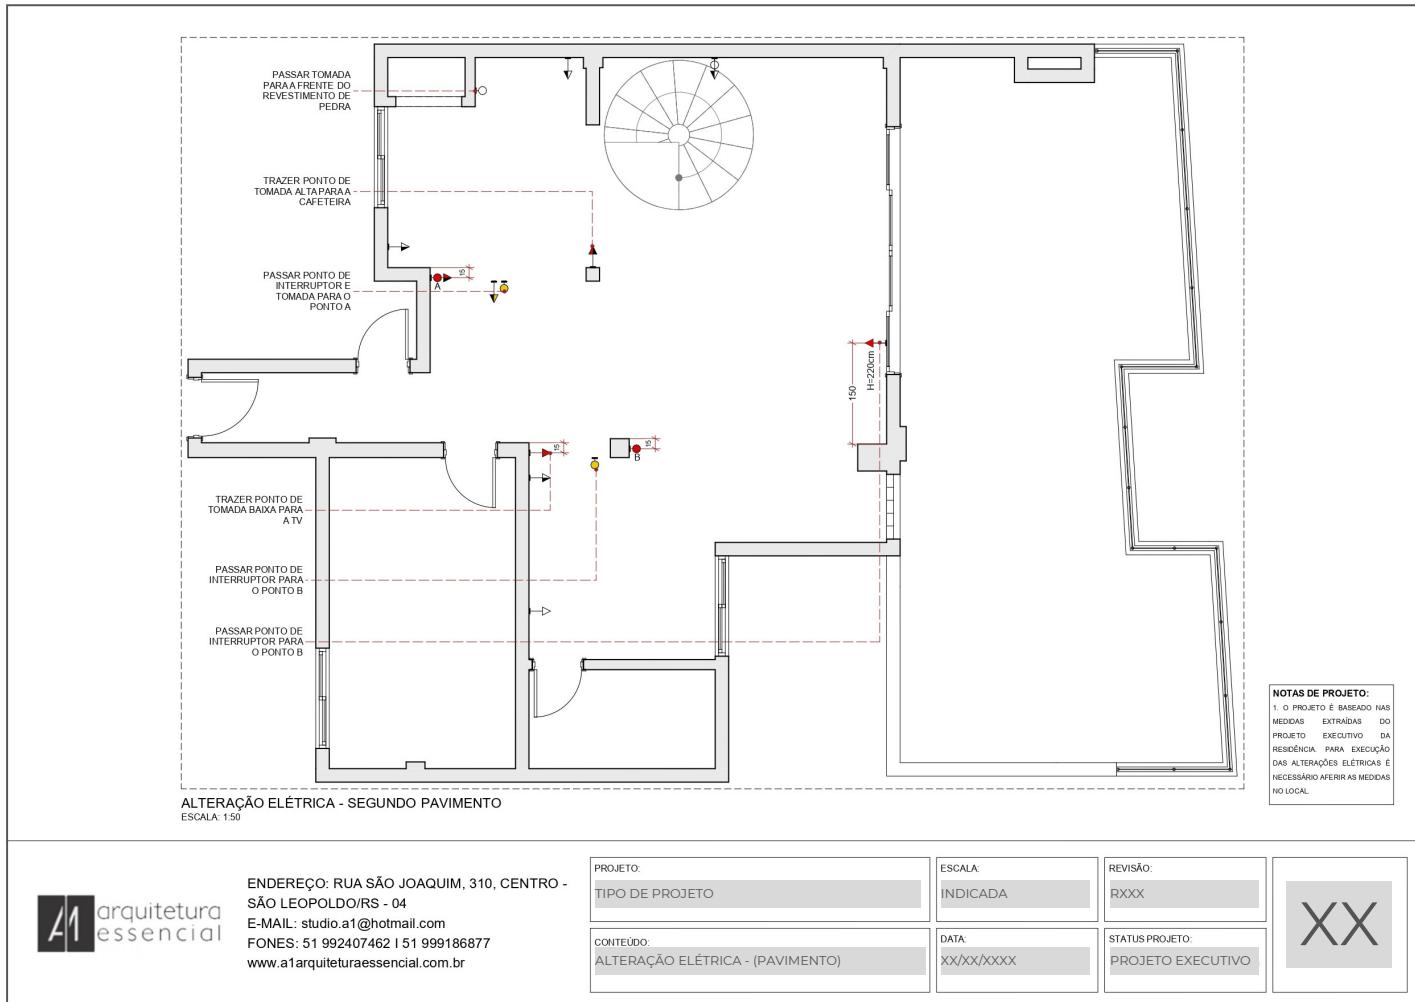

ALTERAÇÃO ELÉTRICA E HIDRÁULICA

Quando propomos a alteração dos pontos elétricos e hidráulicos no projeto, é necessário confeccionarmos a planta-baixa de alteração elétrica e hidráulica.

Nessa planta-baixa estarão os pontos elétricos existentes a serem mantidos, os a serem retirados e os à acrescentar no projeto.

Quando não atrapalhar a leitura do projeto, é válido colocar as alterações elétricas e hidráulicas em uma mesma planta-baixa.

É importante salientar que este não é um projeto hidrossanitário ou elétrico, e sim de alterações, quando os pontos elétricos e hidráulicos já existem no projeto.

Projeto Executivo



Planta-baixa de Alteração Elétrica e Hidráulica

ALTERAÇÃO ELÉTRICA E HIDRÁULICA

Segundo o mesmo padrão de cores das alterações de alvenaria, os pontos elétricos são identificados da seguinte forma:

Pontos elétricos a serem retirados: Hachura amarela e linha preta continua;

Pontos elétricos a serem acrescidos: Hachura vermelha e linha preta continua;

Para os pontos de hidráulica, seguimos a mesma regra de identificação:

Pontos hidráulicos a serem retirados: Hachura amarela e linha preta continua;

Pontos hidráulicos a serem acrescidos: Hachura vermelha e linha preta continua;

● IMPORTANTE

01

Cotar os novos pontos elétricos e hidráulicos para facilitar sua execução.

Nos casos em que o ponto deve estar centralizado em algum móvel, é interessante acrescentar uma vista frontal, indicando a posição do ponto com cotas.

02

Nome na prancha: ALTERAÇÃO (ELÉTRICA/HIDRÁULICA) - (PAVIMENTO)

Nome do arquivo: PE_(NOME DO CLIENTE)_ ALTERAÇÃO (ELÉTRICA/HIDRÁULICA) - (PAVIMENTO)_RXX

GRAFICAÇÃO:

PAREDES: Cor: Preto | Espessura de linha: 0,35mm | Tipo de linha: Contínua | Hachura: Cinza claro RGB: 232 | 232 | 232

PONTOS EXISTENTES: Cor: Preto | Espessura de linha: 0,13mm | Tipo de linha: Contínua

PONTOS Á RETIRAR: Cor: Preto | Espessura de linha: 0,13mm | Tipo de linha: Contínua | Hachura: Amarelo RGB: 255 | 255 | 0

PONTOS Á ACRESCENTAR: Cor: Preto | Espessura de linha: 0,13mm | Tipo de linha: Contínua | Hachura: Vermelho RGB: 223 | 0 | 0

LINHAS EM VISTA: Cor: Preto | Espessura de linha: 0,13mm | Tipo de linha: Tracejada

DEMAIS LINHAS: Cor: Preto | Espessura de linha: 0,13mm | Tipo de linha: Contínua

COTAS: Cor: Marsala RGB: 155 | 38 | 38 | Espessura de linha: 0.18mm | Tipo de linha: Contínua


LINHA DE CHAMADA: Cor: Marsala RGB: 155 | 38 | 38 | Espessura de linha: 0,18mm | Tipo de linha: Tracejada com ponto na extremidade

que chega ao item

Projeto Executivo

Planta de Iluminação

Exemplo de planta de Iluminação:

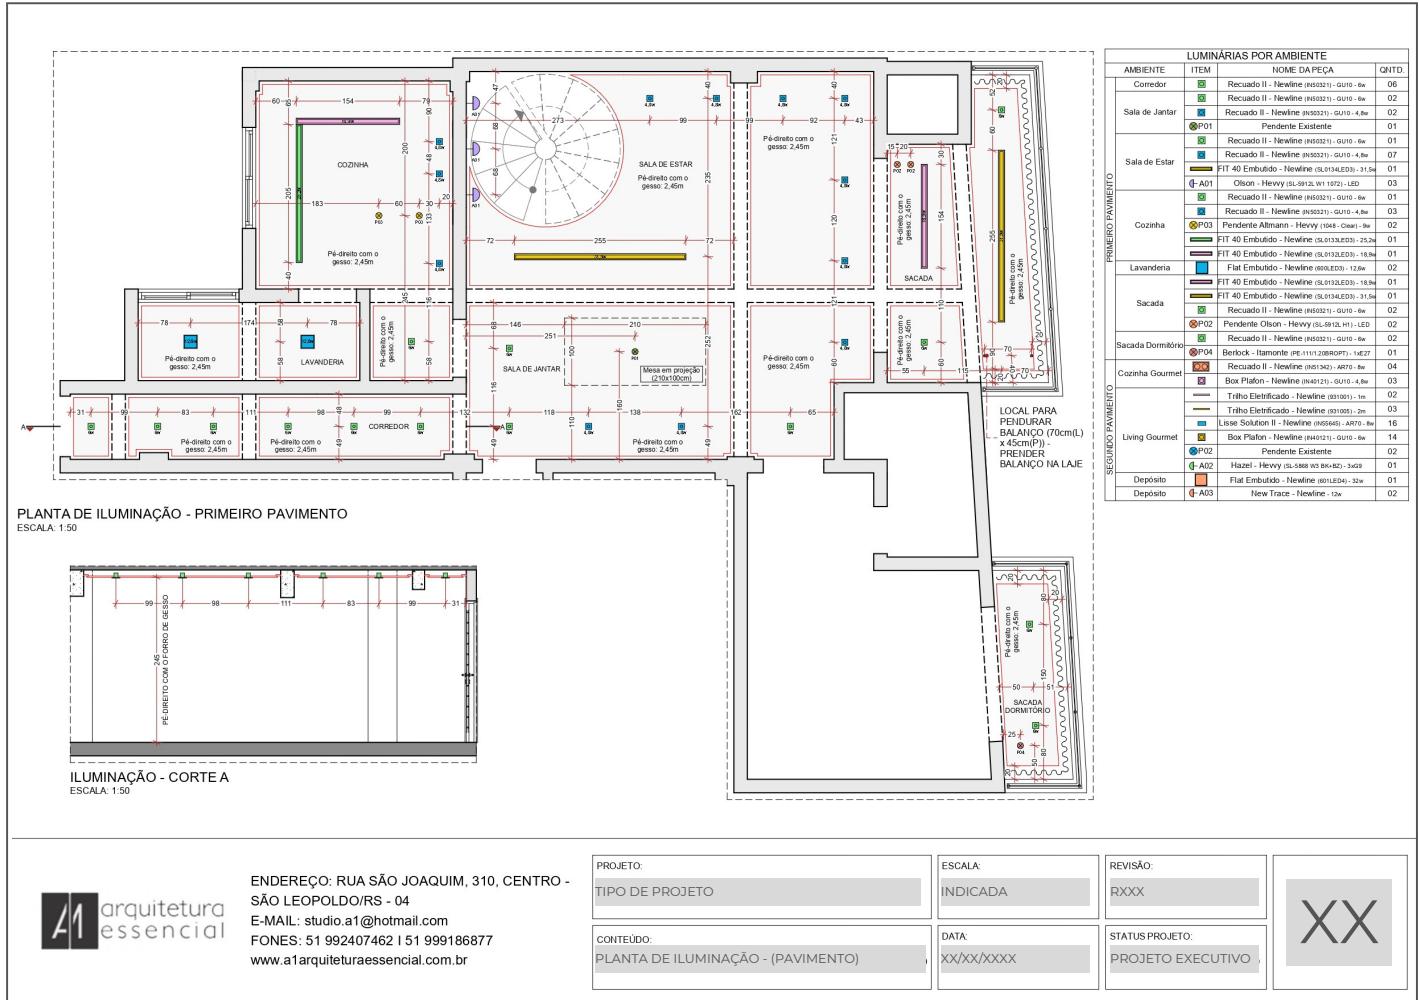

PLANTA DE ILUMINAÇÃO

A planta de iluminação é necessária para identificarmos a posição das luminárias do projeto, bem como a quantidade de cada tipo, sua potência e temperatura de cor.

Além das luminárias, na planta de iluminação também colocamos o projeto de forro de gesso, quando existente.

Apesar de tratar-se de uma planta de iluminação, é interessante deixarmos os vãos das aberturas para facilitar a leitura visual do projeto, bem como a percepção do alinhamento da iluminação com as aberturas.

Projeto Executivo

Planta de Iluminação

PLANTA DE ILUMINAÇÃO

Forro de Gesso: Onde há forro de gesso, identificamos com textura cinza clara e linha do perímetro bordô, considerando um afastamento de 5cm das paredes.

Pontos de Iluminação: Colocamos cada tipo de luminária com seu formato correspondente e em diferentes cores, para facilitar a leitura do projeto e distinguir os itens na planilha.

Cotas: As cotas são colocadas no eixo das luminárias e devem sempre terminar em alguma parede próxima, para que o profissional que for executar o projeto tenha referências para posicionar os pontos.

Cortineiro: Nas janelas de todos os ambientes, exceto banheiros, lavabos, cozinhais e lavanderias, devemos prever cortineiros. Estes devem estar afastados 20cm da parede e avançar 20cm na largura de cada lado da janela, caso sobre pouco espaço de gesso até a parede lateral, fazer o cortineiro em toda a parede da janela.

Detalhes: Quando há recorte de sanca no forro de gesso, adicionar os detalhes correspondentes ao tipo de recorte, para facilitar a compreensão do profissional que for executar o projeto de iluminação. Ver planilha de tipos de detalhamento de sanca.

Luminárias por Ambiente: Junto á planta de iluminação, devemos incluir a tabela de quantitativo por ambiente, facilitando a separação das luminárias na obra.

Tabela de Iluminação: Cada luminária utilizada deve ter uma tabela com suas informações e imagem.

Exemplos de tabela de luminárias por ambiente:

Informações que devem estar na tabela:

- Item representativo do tipo de luminária;
- Ambiente;
- Nome da luminária;
- Potência da luminária;
- Quantidade / metros (fita de LED);
- Imagem do pendente.

LUMINÁRIAS POR AMBIENTE			
AMBIENTE	ITEM	NOME DA PEÇA	QNTD.
Sala de Jantar	■	Recuado II - Newline (IN50321) - GU10 - 6w	06
	■	Recuado II - Newline (IN50321) - GU10 - 6w	02
	■	Recuado II - Newline (IN50321) - GU10 - 4,8w	02
	OP01	Pendente Existente	01
Sala de Estar	■	Recuado II - Newline (IN50321) - GU10 - 6w	01
	■	Recuado II - Newline (IN50321) - GU10 - 4,8w	07
	■	FIT 40 Embutido - Newline (SL0134LED3) - 31,5w	01
	A01	Olson - Hevvy (SL-5912LW11072) - LED	03
Cozinha	■	Recuado II - Newline (IN50321) - GU10 - 6w	01
	■	Recuado II - Newline (IN50321) - GU10 - 4,8w	03
	OP03	Pendente Altmann - Hevvy (1048 - Clear) - 9w	02
	■	FIT 40 Embutido - Newline (SL0133LED3) - 25,2w	01
Lavanderia	■	FIT 40 Embutido - Newline (SL0132LED3) - 18,9w	01
	■	Flat Embutido - Newline (600LED3) - 12,6w	02
	■	FIT 40 Embutido - Newline (SL0132LED3) - 18,9w	01
	■	FIT 40 Embutido - Newline (SL0134LED3) - 31,5w	01
Sacada	■	Recuado II - Newline (IN50321) - GU10 - 6w	02
	OP02	Pendente Olson - Hevvy (SL-5912LH1) - LED	02
	■	Recuado II - Newline (IN50321) - GU10 - 6w	02
	OP04	Berlock - Itamonte (PE-111/1.208ROPT) - 1xE27	01

Projeto Executivo

Tabela de Iluminação

Exemplo de tabelas de Iluminação:

	ITEM FIT 40 Embutido - Newline (SL0133LED3) ACABAMENTO Branco DIMENSÕES L:204,5cm P:5,2cm H:7cm AMBIENTES Cozinha LÂMPADAS 25,2w 3000k QNTD. 01		ITEM P01 Pendente Existente ACABAMENTO - DIMENSÕES - AMBIENTES Sala de Jantar LÂMPADAS - QNTD. 01		ITEM A02 Hazel - Hevvy (SL-5868 W3 BK+BZ) ACABAMENTO Metal e vidro DIMENSÕES L:52cm H:90cm AMBIENTES Living Gourmet LÂMPADAS 3x G9 3000k QNTD. 01		ITEM Lisse Solution II - Newline (IN55645) ACABAMENTO Preto DIMENSÕES L:12cm H:14cm P:14cm AMBIENTES Living Gourmet LÂMPADAS AR70 8w 3000k QNTD. 16						
	ITEM FIT 40 Embutido - Newline (SL0134LED3) ACABAMENTO Branco DIMENSÕES L:154cm P:5,2cm H:7cm AMBIENTES Sacada e Cozinha LÂMPADAS 18,9w 3000k QNTD. 02		ITEM P02 Pendente Olson - Hevvy (SL-5912L H1) ACABAMENTO Acrílico, metal e madeira DIMENSÕES L:20cm H:54cm AMBIENTES Sacada LÂMPADAS LED 3000k QNTD. 02		ITEM A03 New Trace - Newline (02 Fachos de Luz) ACABAMENTO Branco DIMENSÕES L:10cm H:10cm P:5cm AMBIENTES Terraço LÂMPADAS 12w 2700k QNTD. 02		ITEM P04 Flat Embutido - Newline (6011ED4) ACABAMENTO Branco DIMENSÕES L:31,7cm H:7,2cm P:31,7cm AMBIENTES Depósito LÂMPADAS LED 32w 4000k QNTD. 01						
	ITEM FIT 40 Embutido - Newline (SL0134LED3) ACABAMENTO Branco DIMENSÕES L:255cm P:5,2cm H:7cm AMBIENTES Sala de Estar e Sacada LÂMPADAS 31,5w 3000k QNTD. 02		ITEM P03 Pendente Altmann - Hevvy (1048 - Clear) ACABAMENTO Metal e vidro DIMENSÕES L:26cm H:40cm AMBIENTES Cozinha LÂMPADAS LED 9w 3000k QNTD. 02		ITEM A04 Triho Eletrificado - Newline (931001) ACABAMENTO Preto DIMENSÕES L:100cm AMBIENTES Living Gourmet LÂMPADAS - QNTD. 02		ITEM P05 Recuado II - Newline (IN50321) ACABAMENTO Branco DIMENSÕES L:11,7cm H:7,5cm P:11,7cm AMBIENTES Corredor, Cozinha, Sala de Jantar, Sacada, Sacada Dormitório LÂMPADAS GU10 6w 3000k QNTD. 14						
	ITEM P05 Recuado II - Newline (IN50321) ACABAMENTO Branco DIMENSÕES L:11,7cm H:7,5cm P:11,7cm AMBIENTES Cozinha, Sala de Jantar, Sala de Estar LÂMPADAS GU10 4,8w 3000k QNTD. 12		ITEM P04 Berlock - Iamonte (PE-1111/20BROPT) ACABAMENTO Bronze DIMENSÕES D:20cm AMBIENTES Sacada Dormitório LÂMPADAS 1xE27 QNTD. 01		ITEM A05 Box Plafon - Newline (IN40121) ACABAMENTO Preto DIMENSÕES L:11,7cm H:10,5cm P:11,7cm AMBIENTES Living Gourmet LÂMPADAS GU10 4,8w 3000k QNTD. 03		ITEM P06 Recuado II - Newline (IN51342) ACABAMENTO Branco DIMENSÕES L:24,1cm H:8,8cm P:13,8cm AMBIENTES Cozinha Gourmet LÂMPADAS AR70 8w 3000k QNTD. 04						
	ITEM P06 Recuado II - Newline (IN51342) ACABAMENTO Branco DIMENSÕES L:24,1cm H:8,8cm P:13,8cm AMBIENTES Cozinha Gourmet LÂMPADAS AR70 8w 3000k QNTD. 04		ITEM A01 Olson - Hevvy (SL-5912L W1 1072) ACABAMENTO Acrílico, metal e madeira DIMENSÕES L: 18cm H:45cm AMBIENTES Sala de Estar LÂMPADAS LED 3000k QNTD. 03		ITEM A06 Box Plafon - Newline (IN40121) ACABAMENTO Preto DIMENSÕES L:11,7cm H:10,5cm P:11,7cm AMBIENTES Living Gourmet LÂMPADAS GU10 6w 3000k QNTD. 14		<p>A1 arquitetura essencial</p> <p>ENDEREÇO: RUA SÃO JOAQUIM, 310, CENTRO - SÃO LEOPOLDO/RS - 04 E-MAIL: studio.a1@hotmail.com FONES: 51 992407462 51 999186877 www.a1arquiteturaeessencial.com.br</p> <table border="1"> <tr> <td>PROJETO: TIPO DE PROJETO</td> <td>ESCALA: INDICADA</td> <td>REVISÃO: RXXX</td> </tr> <tr> <td>CONTEÚDO: TABELAS DE ILUMINAÇÃO</td> <td>DATA: XX/XX/XXXX</td> <td>STATUS PROJETO: PROJETO EXECUTIVO</td> </tr> </table>	PROJETO: TIPO DE PROJETO	ESCALA: INDICADA	REVISÃO: RXXX	CONTEÚDO: TABELAS DE ILUMINAÇÃO	DATA: XX/XX/XXXX	STATUS PROJETO: PROJETO EXECUTIVO
PROJETO: TIPO DE PROJETO	ESCALA: INDICADA	REVISÃO: RXXX											
CONTEÚDO: TABELAS DE ILUMINAÇÃO	DATA: XX/XX/XXXX	STATUS PROJETO: PROJETO EXECUTIVO											

Informações que devem estar na tabela:

- Item representativo do tipo de luminária;
- Imagem da luminária;
- Nome da luminária;
- Dimensões;
- Ambientes;
- Lâmpadas;
- Temperatura de cor;
- Quantidade.

	ITEM P03 Pendente Altman - Hevvy (1048 - Clear) ACABAMENTO Metal e vidro DIMENSÕES L:26cm H:40cm AMBIENTES Cozinha LÂMPADAS LED 9w 3000k QNTD. 02
--	---

Projeto Executivo



Planta de Iluminação

● IMPORTANTE ●

01

Quando há pé-direito duplo e o forro de gesso termina na viga, colocar ela na planta para centralizar corretamente os pontos de iluminação.

02

Quando houver pendentes no forro de gesso, acrescentar a seguinte observação: Pendente | Colocar Reforço.

03

Nomear e colocar a potências das luminárias na planta, facilitando a leitura do projeto pelo profissional que for executá-lo.

04

Quando houver arandelas que não serão posicionadas na altura padrão, acrescentar a informação da altura junto ao símbolo na planta.

05

Quando houver pendentes centralizados à mesa de jantar, acrescentar uma projeção tracejada da mesma, com cotas.

Nome na prancha: PLANTA DE ILUMINAÇÃO - (PAVIMENTO)

Nome do arquivo: PE_(NOME DO CLIENTE)_PLANTA ILUMINAÇÃO (PAVIMENTO)_RXX

G R A F I C A Ç Ã O :

PAREDES: Cor: Preto | Espessura de linha: 0,35mm | Tipo de linha: Contínua | Hachura: Cinza claro RGB: 232 | 232 | 232

LINHAS EM VISTA: Cor: Preto | Espessura de linha: 0,13mm | Tipo de linha: Tracejada

DEMAIS LINHAS: Cor: Preto | Espessura de linha: 0,13mm | Tipo de linha: Contínua

LUMINÁRIAS EMBUTIR/PENDENTE/ARANDELA: Cor: Vermelho RGB: 223 | 0 | 0 | Espessura de linha: 0,13mm | Tipo de linha: Contínua | Hachura: Branco

LUMINÁRIAS SOBREPOR: Cor: Vermelho RGB: 223 | 0 | 0 | Espessura de linha: 0,13mm | Tipo de linha: Contínua | Hachura: Cinza claro RGB: 232 | 232 | 232


COTAS: Cor: Marsala RGB: 155 | 38 | 38 | Espessura de linha: 0,18mm | Tipo de linha: Contínua

LINHA DE CHAMADA: Cor: Marsala RGB: 155 | 38 | 38 | Espessura de linha: 0,18mm | Tipo de linha: Tracejada com ponto na extremidade que chega ao item

Projeto Executivo

Planta de Tintas

Exemplo de planta de tintas:

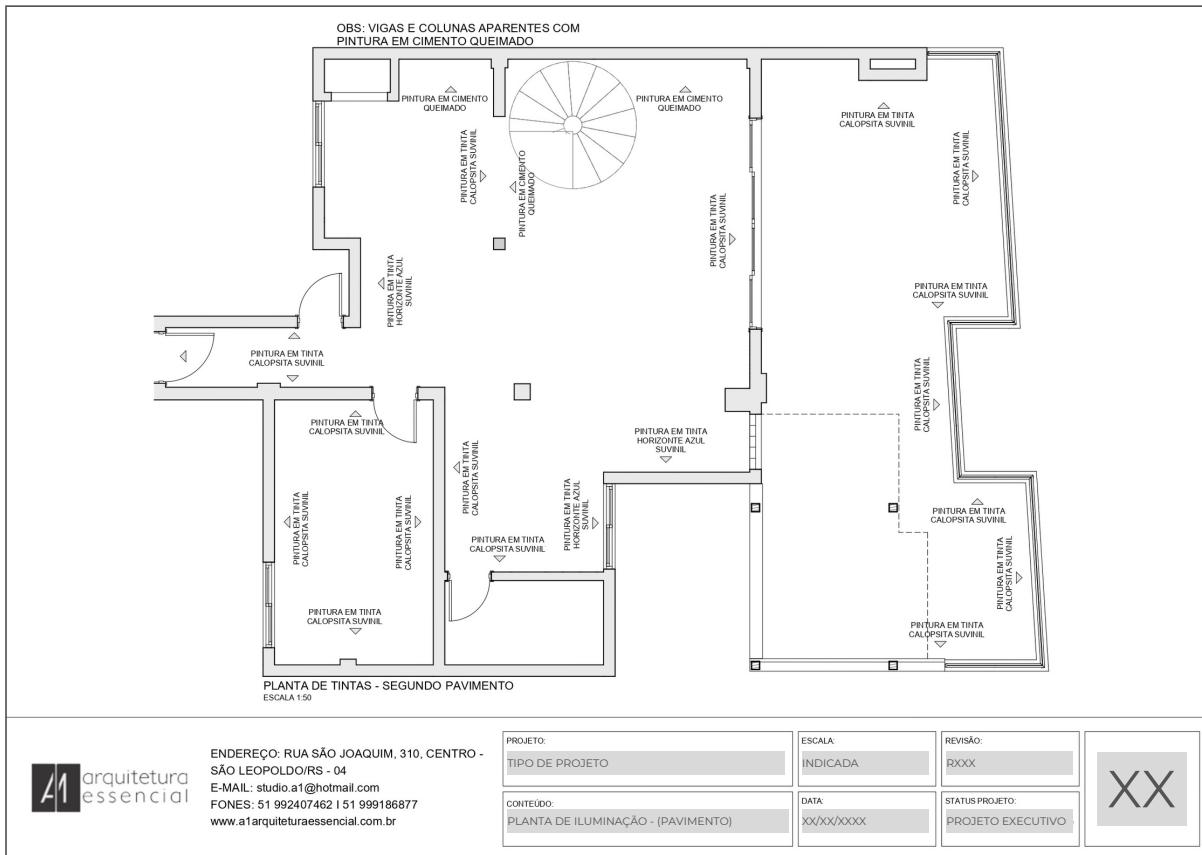

PLANTA DE TINTAS

indicação das tintas utilizadas em cada ambiente, podendo ser colocada uma observação por parede ou por ambiente, dependendo do projeto e do espaço na planta-baixa. A tinta deve ser identificada da seguinte forma: (Nome da tinta) - (Marca) - (Acabamento).

Nome na prancha: PLANTA DE TINTAS - (PAVIMENTO)

Nome do arquivo: PE_(NOME DO CLIENTE)_PLANTA DE TINTAS (PAVIMENTO)_RXX

GRAFICAÇÃO:

PAREDES: Cor: Preto | Espessura de linha: 0,35mm | Tipo de linha: Contínua | Hachura: Cinza claro RGB: 232 | 232 | 232

DEMAIS LINHAS: Cor: Preto | Espessura de linha: 0,13mm | Tipo de linha: Contínua

COTAS: Cor: Marsala 155 | 38 | 38 | Espessura de linha: 0,18mm | Tipo de linha: Contínua

LINHA DE CHAMADA: Cor: Marsala 155 | 38 | 38 | Espessura de linha: 0,18mm | Tipo de linha: Tracejada com ponto na extremidade que chega ao item

Projeto Executivo

Paginação de Parede

Exemplo de paginação de parede:

INFORMAÇÕES

ITEM	NOME DA PEÇA	PEÇA	ÁREA
Timeless wh - Portinari - Pólo	100x100	21,20m ²	
Jazz CRM Matte - Portinari	33x100	3,35m ²	

PROCURAR ORGANIZAR OS DESENHOS EM ÉPURA - PLANTA-BAIXA NO CANTO SUPERIOR DIREITO, VISTA ALINHADA ABAIXO DA PLANTA-BAIXA, E DEMAIS VISTAS ALINHADAS A ESTA

DETALHE NICHO
ESCALA 1:10

BANHO 01 - PLANTA-BAIXA
ESCALA 1:30

BANHO 01 - VISTA 04
ESCALA 1:30

BANHO 01 - VISTA 03
ESCALA 1:30

BANHO 01 - VISTA 02
ESCALA 1:30

BANHO 01 - VISTA 01
ESCALA 1:30

CONTINUAR A PAGINAÇÃO APÓS A SOLEIRA PARA QUE O REJUNTE NO PISO ESTEJA ALINHADO COM O DA PAREDE

ENDEREÇO: RUA SÃO JOAQUIM, 310, CENTRO - SÃO LEOPOLDO/RS - 04
E-MAIL: studio.a1@hotmail.com
FONES: 51 992407462 I 51 999186877
www.a1arquiteturaessencial.com.br

PROJETO:	TIPO DE PROJETO	ESCALA:	REVISÃO:
		INDICADA	RXXX
CONTEÚDO:	PAGINAÇÃO - (AMBIENTE) ((PGXX))	DATA:	XX/XX/XXXX
		STATUS PROJETO:	PROJETO EXECUTIVO

XX

PAGINAÇÃO DE PAREDE

O detalhamento de paginação de parede é realizado quando temos revestimentos nas paredes, o que ocorre principalmente nos banheiros.

A indicação de cada revestimento de parede utilizado deve conter as seguintes informações: Nome, marca, acabamento e dimensões.

Exemplo: REVESTIMENTO: (NOME DO REVESTIMENTO) - (MARCA) - (DIMENSÕES - em centímetros).

É importante acrescentar as cotas dos ambientes e identificar cada revestimento com cor ou textura, para facilitar a compreensão do profissional que for executar a colocação.


Projeto Executivo

Paginação de Parede

PAGINAÇÃO - PAREDES

PLANTA - BAIXA

INFORMAÇÕES NECESSÁRIAS:

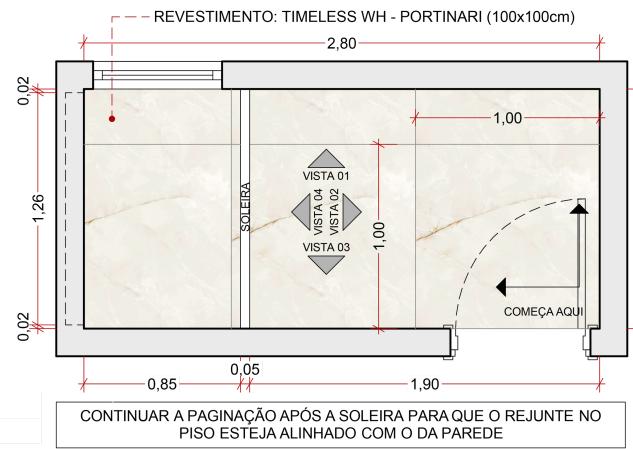

NOME DO DESENHO: (AMBIENTE) - PLANTA-BAIXA
ESCALA 1:XX


- Cotas do ambiente e de detalhes necessários (soleira, nicho em projeção);
- Paginação do revestimento do piso quando este for diferente do utilizado nos ambientes em geral e/ou estiver alinhado ao revestimento da parede;
- Quando o revestimento do piso for o mesmo da parede, cuidar para que a linha de rejunte do piso esteja alinhada com a da parede;
- Quando o revestimento do piso não tem relação com o da parede, a paginação começa de novo após a soleira;
- Indicação das vistas de cada parede;
- Setas com indicação de onde inicia a colocação do revestimento, quando este não é o mesmo dos demais ambientes do projeto;
- Nome do revestimento conforme padrão;
- Um revestimento cotado de cada modelo;
- Projeção do nicho na parede, quando houver.

PAGINAÇÃO - PAREDES


VISTAS

INFORMAÇÕES NECESSÁRIAS:

- Cotas do ambiente e de detalhes necessários (nicho);
- Um revestimento cotado de cada modelo;
- Nome do revestimento conforme padrão;
- Quando o revestimento do piso for o mesmo da parede, cuidar para que a linha de rejunte do piso esteja alinhada com a da parede;
- Setas com indicação de onde inicia a colocação do revestimento;
- Indicação da pedra do nicho, quando houver.

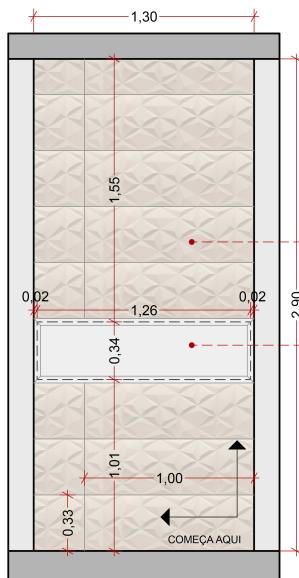

NOME DO DESENHO: (AMBIENTE) - VISTA XX
ESCALA 1:XX

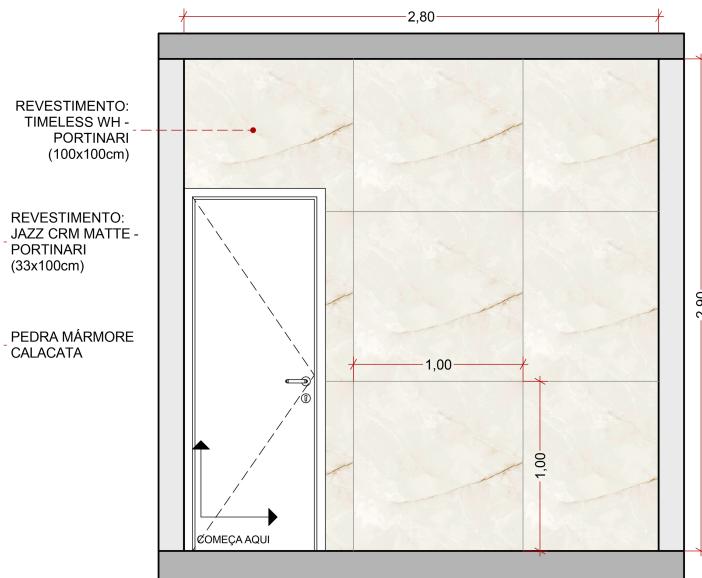


NOME DO DESENHO: (AMBIENTE) - VISTA XX
ESCALA 1:XX

Projeto Executivo

Paginação de Parede

PAGINAÇÃO - PAREDES NICHO

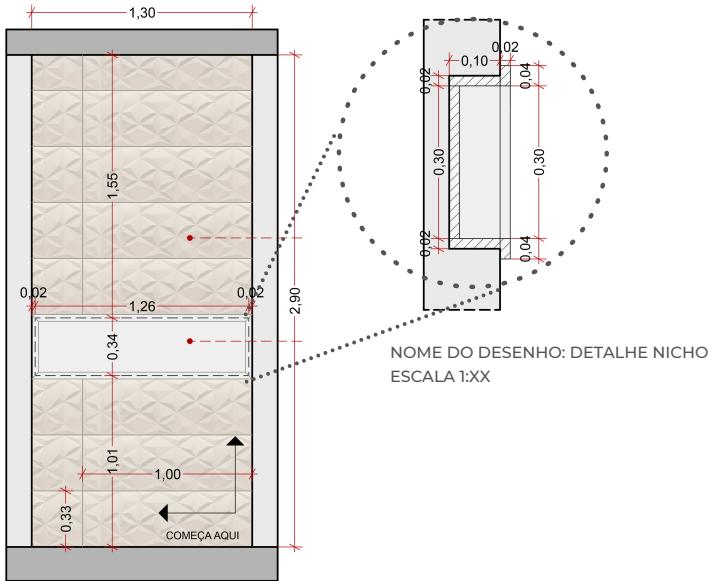

INFORMAÇÕES NECESSÁRIAS:

- A altura ideal para começar o nicho é entre 90 - 100cm, contudo, a altura do nicho será definida conforme o revestimento utilizado, procurando evitar recortes;
- A altura interna ideal do nicho é de 30cm livres, entre as pedras;
- Na vista frontal da parede onde está o nicho, desenhamos o mesmo com linha cinza e marcamos o nicho na alvenaria com linha tracejada preta - lembrando que devemos considerar 2cm de pedra em cada lateral;
- Na vista frontal só estará cotado o recorte do nicho na alvenaria;
- No detalhe da parede cotamos o recorte do nicho na alvenaria e a pedra;
- A profundidade do nicho deve ser de 10cm, considerando os 2cm de pedra.

Exemplo de tabela de quantitativo de revestimento de parede:

Informações que devem estar na tabela:

- Imagem ou textura utilizada para exemplificar o revestimento;
- O nome da peça, a marca e o acabamento;
- Dimensões da peça;
- Área ocupada pela peça ou quantidade - irá depender do tipo de revestimento e do local onde está sendo aplicado.

INFORMAÇÕES			
ITEM	NOME DA PEÇA	PEÇA	ÁREA
	Timeless wh - Portinari - Polido	100x100	21,20m²
	Jazz CRM Matte - Portinari	33x100	3,35m²

Projeto Executivo



Paginação de Parede

● IMPORTANTE



Cotar uma peça do revestimento próxima à indicação de início da colocação



Colocar setas para identificar onde deve iniciar a colocação de cada revestimento



Indicar na planta-baixa do ambiente a vista de cada parede



Diferenciar com cor ou textura cada revestimento nas vistas



Considerar soleiras de pedra quando há chuveiro

Nome na prancha: PAGINAÇÃO - (AMBIENTE) ((PGXX))

Nome do arquivo: PE_(NOME DO CLIENTE)_PG.XX (AMBIENTE)_RXX

GRAFICAÇÃO:

PAREDES: Cor: Preto | Espessura de linha: 0,35mm | Tipo de linha: Contínua | Hachura: Cinza claro RGB: 232 | 232 | 232

LAJES: Cor: Preto | Espessura de linha: 0,35mm | Tipo de linha: Contínua | Hachura: Cinza Médio RGB: 178 | 178 | 178

LINHAS EM VISTA: Cor: Preto | Espessura de linha: 0,13mm | Tipo de linha: Tracejada

LINHA DO REVESTIMENTO E NICHOS: Cor: Cinza Escuro RGB: 121 | 121 | 121 | Espessura de linha: 0,13mm | Tipo de linha: Contínua

DEMAIS LINHAS: Cor: Preto | Espessura de linha: 0,13mm | Tipo de linha: Contínua


COTAS: Cor: Marsala RGB: 155 | 38 | 38 | Espessura de linha: 0.18mm | Tipo de linha: Contínua

LINHA DE CHAMADA: Cor: Marsala RGB: 155 | 38 | 38 | Espessura de linha: 0,18mm | Tipo de linha: Tracejada com ponto na extremidade que chega ao item

Projeto Executivo

Planta de Rodapés

Exemplo de planta de rodapés:

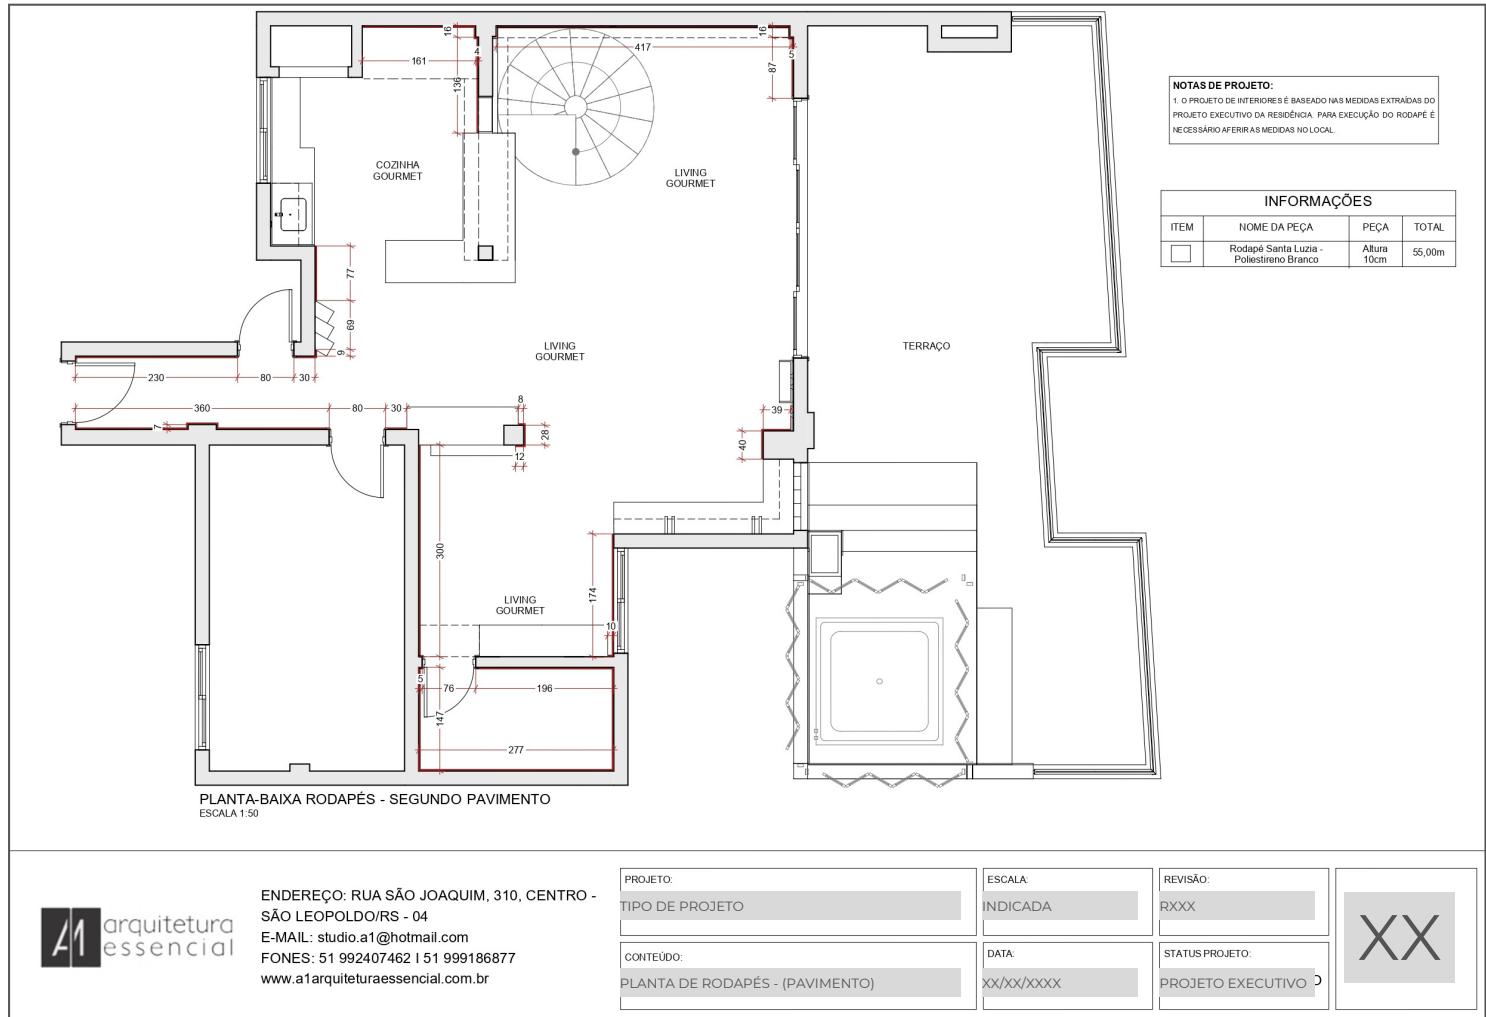


PLANTA DE BOPAPÉ

Após as definições do projeto de interiores, confeccionamos a planta de rodapés, indicando sua colocação apenas onde não há móvel.

Projeto Executivo

Detalhamento de Rodapés

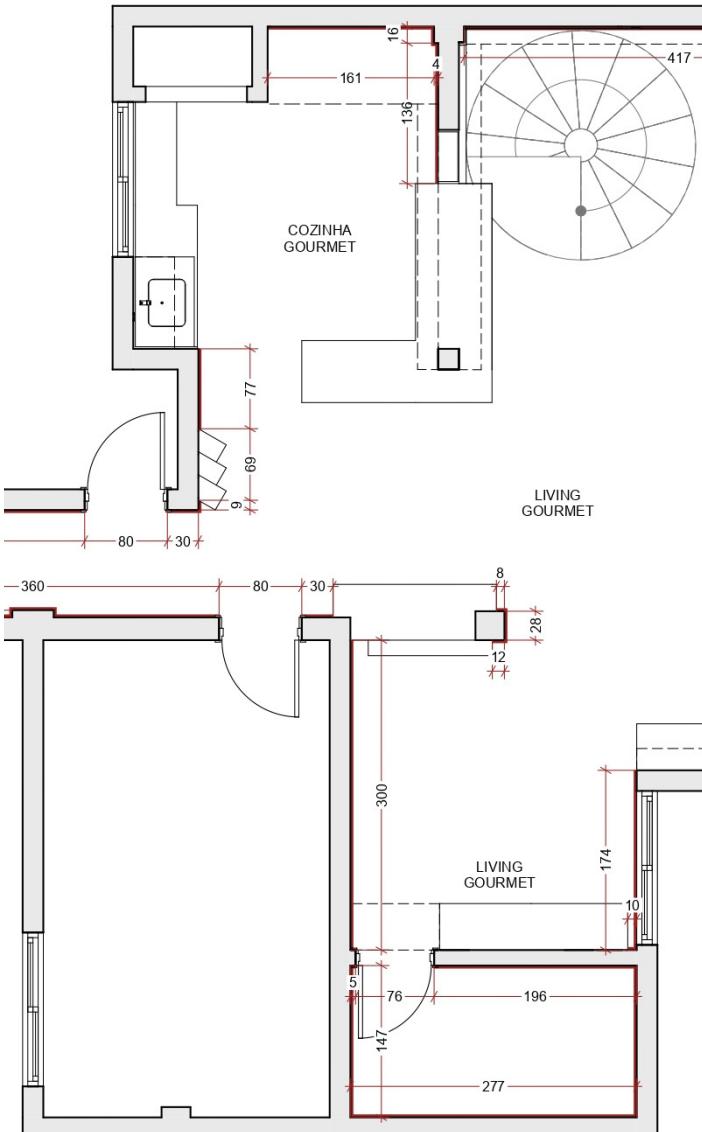

IMPORTANTE

01

Nomear os ambientes

02

Mostrar os móveis para delimitar os espaços que terão rodapé

03

Cotar todos os rodapés

04

Planilha de quantidade linear de rodapé

05

Identificação do modelo de rodapé

Nome na prancha: PLANTA DE RODAPÉ - (PAVIMENTO)

Nome do arquivo: PE_(NOME DO CLIENTE)_PLANTA DE RODAPÉ - (PAVIMENTO)_RXX

GRAFICAÇÃO:

PAREDES: Cor: Preto | Espessura de linha: 0,25mm | Tipo de linha: Contínua | Hachura: Cinza claro RGB: 232 | 232 | 232

LINHAS EM VISTA: Cor: Preto | Espessura de linha: 0,13mm | Tipo de linha: Tracejada

LINHA DO RODAPÉ: Cor: Marsala RGB: 155 | 38 | 38 | Espessura de linha: 0,50mm | Tipo de linha: Contínua

DEMAIS LINHAS: Cor: Preto | Espessura de linha: 0,13mm | Tipo de linha: Contínua


COTAS: Cor: Marsala RGB: 155 | 38 | 38 | Espessura de linha: 0,18mm | Tipo de linha: Contínua

LINHA DE CHAMADA: Cor: Marsala RGB: 155 | 38 | 38 | Espessura de linha: 0,18mm | Tipo de linha: Tracejada com ponto na extremidade que chega ao item

Projeto Executivo

Detalhamento de Móveis Fixos

Exemplo de prancha de móveis fixos - Cozinha:

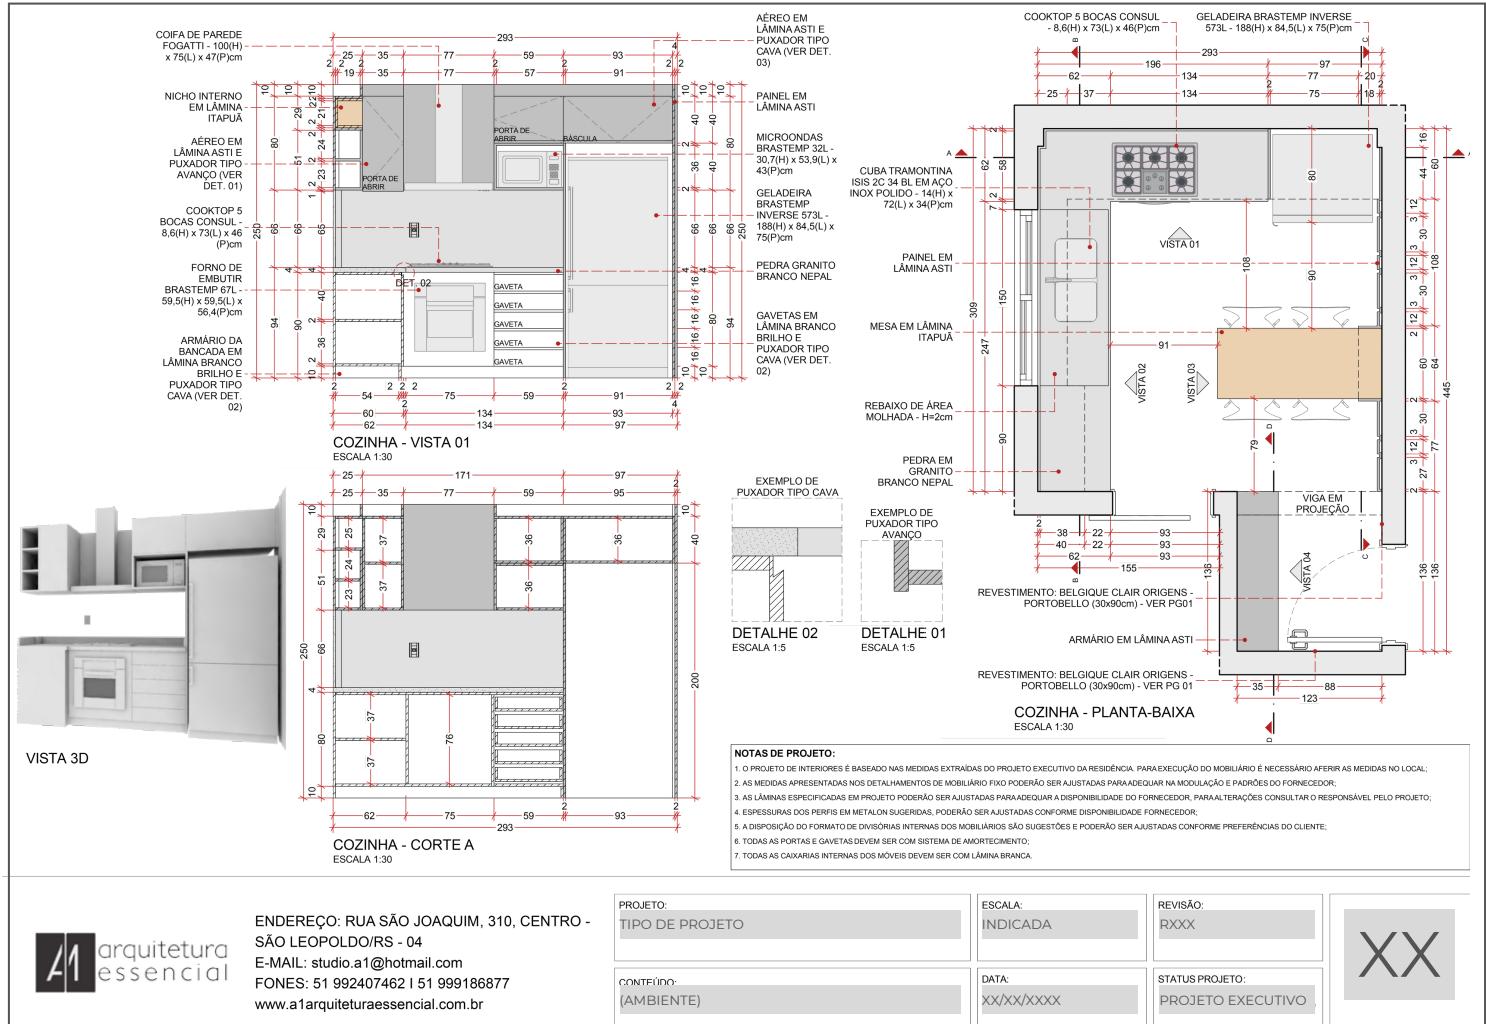

PROCURAR ORGANIZAR OS DESENHOS EM ÉPURA - PLANTA-BAIXA NO CANTO SUPERIOR DIREITO, VISTA ALINHADA ABAIXO DA PLANTA-BAIXA, E DEMAIS VISTAS ALINHAS A ESTA

DETALHAMENTO MÓVEIS FIXOS

O detalhamento dos móveis fixos é realizado para ser entregue à marcenaria que irá executar sua montagem, portanto, ao longo do processo de confecção das plantas-baixas e vistas, é importante considerarmos sempre quais são as informações necessárias para a execução precisa do projeto.

Os detalhamentos são separados por ambientes e numerados conforme a planta-baixa de móveis fixos e soltos.

Projeto Executivo

Detalhamento de Móveis Fixos

DETALHAMENTO - COZINHA PLANTA - BAIXA

INFORMAÇÕES NECESSÁRIAS:

- Paredes com linha tracejada quando estão cortadas - em casos que ela continua;
 - Móveis em vista e em projeção (quando aéreos) - nunca cortados, mesmo que seja um armário alto;
 - Indicação das vistas frontais dos móveis - ordenadas por número;
 - Indicação dos cortes dos móveis - ordenados por letras;
 - Cotas de tudo que está em vista e projeção, incluindo cota geral do ambiente;
 - Indicação dos eletrodomésticos sugeridos, incluindo suas dimensões;
 - Indicação do revestimento na parede quando houver, referenciando a sigla da paginação;
 - Indicação do tipo de lâmina de MDF a ser utilizada;
 - Indicação do tipo de pedra a ser utilizada;
 - Indicar rebaixo de área molhada de 2cm;
 - Indicar louças e metais sugeridos, incluindo suas dimensões;
 - Procurar colocar todas as linhas de chamada para fora do desenho;
 - Colocar cotas em todos os vãos de passagem;
 - Colocar cotas de posicionamento dos eletrodomésticos, louças e metais;
 - Deixar tudo que não for parede e móvel fixo em linha cinza (exemplo: móveis soltos, eletrodomésticos, louças, metais);
 - Quando o MDF for de espessura 1,8cm considerar 2cm nas cotas, e quando for de 3,6cm de espessura, considerar 4cm nas cotas;
 - Considerar a pedra com espessura de 2cm;
 - Quando há uma viga passando no meio do ambiente e que não será escondida por forro de gesso, colocar a viga em projeção;
 - O alinhamento do texto da linha de chamada deve sempre estar conforme o lado que ela está (Exemplo: linha de chamada a esquerda - texto alinhado para a direita, iniciando rente ao final da linha de chamada);
 - Hachura das pedras e lâminas de MDF que remetam ao material verdadeiro, criando distinção visual no desenho, facilitando a leitura do detalhamento.
-
- NOME DO DESENHO:
(AMBIENTE) - PLANTA-BAIXA
ESCALA 1:XX

Projeto Executivo


Detalhamento de Móveis Fixos

DETALHAMENTO - COZINHA VISTA

INFORMAÇÕES NECESSÁRIAS:

- Indicação do tipo de abertura (Gaveta, porta de abrir, báscula);
 - Linhas tracejadas de abertura das portas e básculas;
 - Hachura das pedras e lâminas de MDF que remetam ao material verdadeiro, criando distinção visual no desenho, facilitando a leitura do detalhamento;
 - Hachura adequada para lâminas e pedras em corte;
 - Cotas de tudo que está em vista e corte, incluindo cota geral do ambiente;
 - Indicação dos eletrodomésticos sugeridos, incluindo suas dimensões;
 - Indicação do revestimento na parede quando houver, referenciando a sigla da paginação;
 - Colocar cotas de posicionamento dos eletrodomésticos, louças e metais;
 - Indicação do tipo de lâmina de MDF a ser utilizada;
 - Indicação do tipo de pedra a ser utilizada;
 - Indicar tipo de puxador nas portas e gavetas, incluindo referência do detalhe do puxador, quando necessário;
 - Indicar louças e metais sugeridos, incluindo suas dimensões;
 - Procurar colocar todas as linhas de chamada para fora do desenho;
 - Deixar tudo que não for parede e móvel fixo em linha cinza (exemplo: móveis soltos, eletrodomésticos, louças, metais);
 - Quando o MDF for de espessura 1,8cm considerar 2cm nas cotas, e quando for de 3,6cm de espessura, considerar 4cm nas cotas;
 - Considerar a pedra com espessura de 2cm;
 - O alinhamento do texto da linha de chamada deve sempre estar conforme o lado que ela está (Exemplo: linha de chamada a esquerda - texto alinhado para a direita, iniciando rente ao final da linha de chamada);
 - Colocar pontos de tomada, principalmente quando estes devem ser trazidos para a frente da pedra ou móvel.

NOME DO DESENHO: (AMBIENTE) - VISTA XX
ESCALA 1:XX

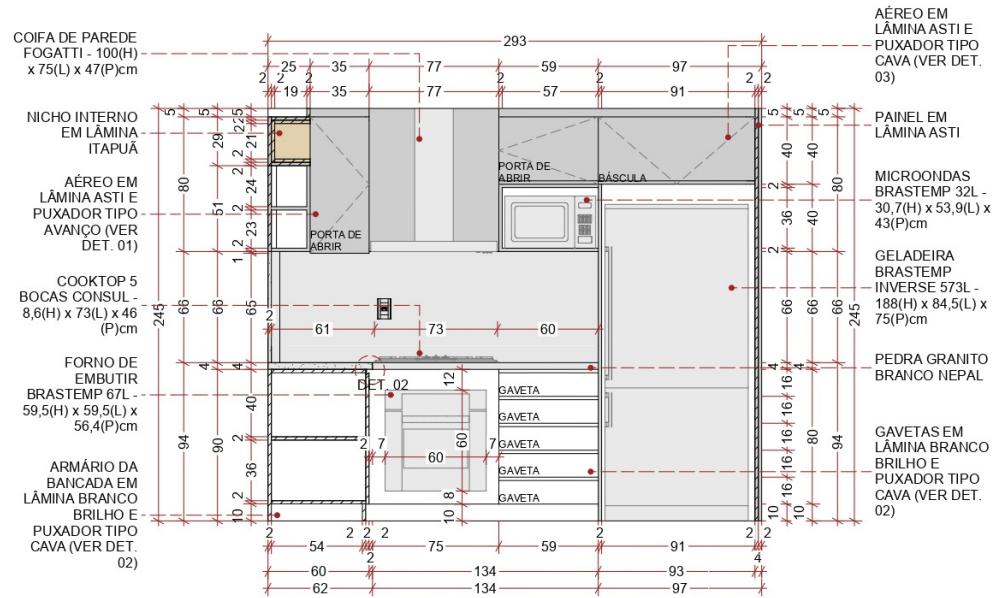


Projeto Executivo

Detalhamento de Móveis Fixos

DETALHAMENTO - COZINHA CORTE

INFORMAÇÕES NECESSÁRIAS:


- Hachura adequada para lâminas e pedras em corte;
 - Hachura das pedras e lâminas de MDF que remetam ao material verdadeiro, criando distinção visual no desenho, facilitando a leitura do detalhamento;
 - Cotas internas do mobiliário;
 - Cotas externas gerais - as cotas menores já estão na vista;
 - Se não houver espaço na prancha, não são necessárias especificações, uma vez que já estão indicadas na vista.

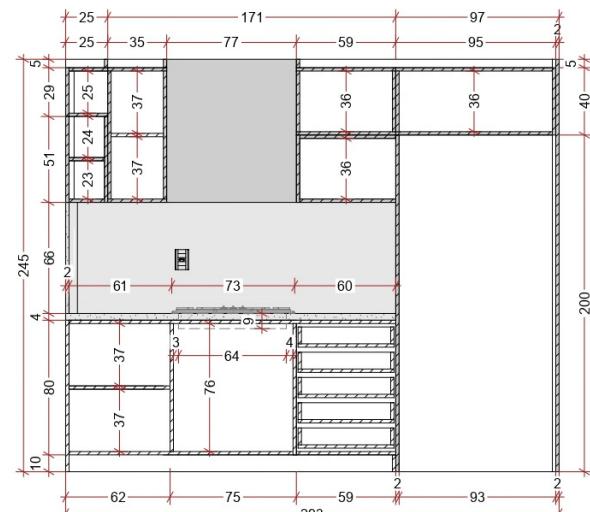

DETALHAMENTO - COZINHA

DETALHES E 3D

INFORMAÇÕES NECESSÁRIAS:

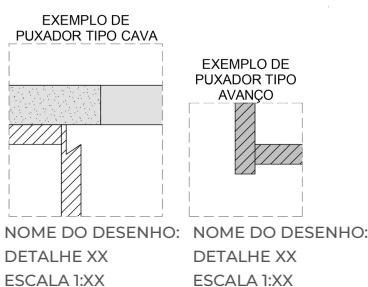

- Colocar todos os detalhes necessários para a compreensão do projeto (Exemplo: puxador cava, puxador avanço, fita de LED escondida);
 - Colocar título do tipo de detalhamento;
 - Não há necessidade de colocar cotas, apenas em casos especiais onde são necessárias para a execução e saem do padrão.

INFORMAÇÕES NECESSÁRIAS:

- Deixar a imagem 3D toda com textura branca/cinza claro para que seja de fácil compreensão;
 - Pode-se fazer mais de uma imagem 3D do mesmo móvel fixo, caso seja necessário para mostrar melhor o projeto.




VISTA 3D

Projeto Executivo

Detalhamento de Móveis Fixos

Exemplo de prancha de móveis fixos - Lavanderia:

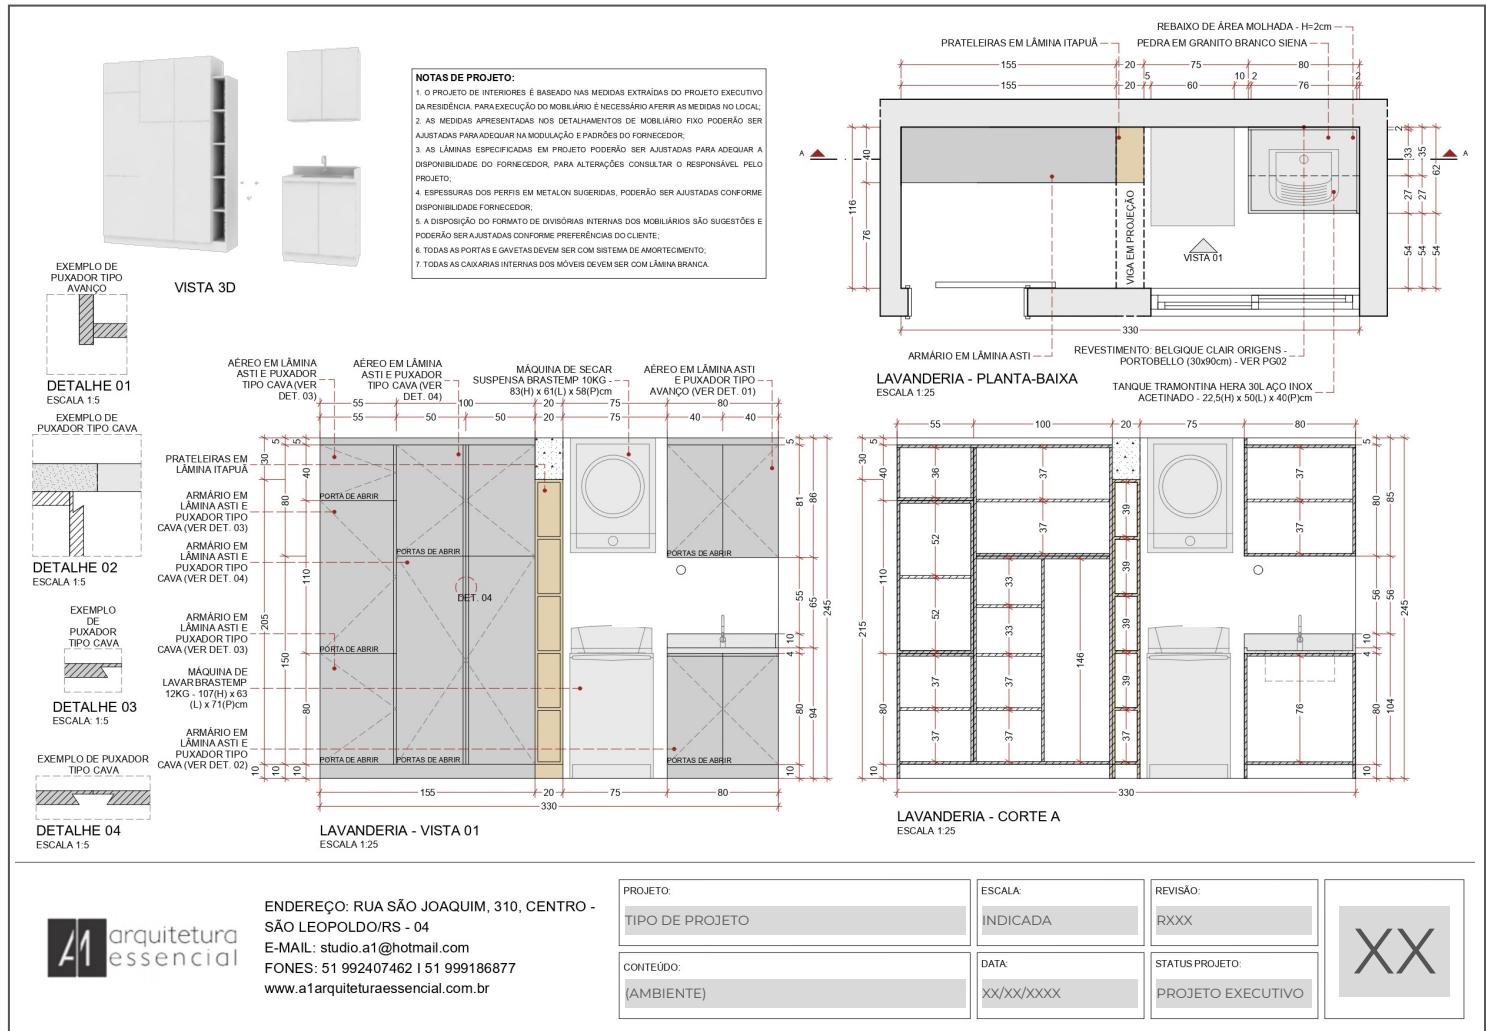

ENDEREÇO: RUA SÃO JOAQUIM, 310, CENTRO -
SÃO LEOPOLDO/RN - 04
E-MAIL: studio.a1@hotmail.com
FONES: 51 992407462 | 51 999186877
www.a1arquiteturaessencial.com.br

PROJETO: TIPO DE PROJETO	ESCALA: INDICADA	REVISÃO: XXXX
CONTEÚDO: (AMBIENTE)	DATA: XX/XX/XXXX	STATUS PROJETO: PROJETO EXECUTIVO

PROCURAR ORGANIZAR OS DESENHOS EM ÉPURA - PLANTA-BAIXA NO CANTO SUPERIOR DIREITO, VISTA ALINHADA ABAIXO DA PLANTA-BAIXA, E DEMAIS VISTAS ALINHAS A ESTA

DETALHAMENTO MÓVEIS FIXOS

O detalhamento dos móveis fixos é realizado para ser entregue à marcenaria que irá executar sua montagem, portanto, ao longo do processo de confecção das plantas-baixas e vistas, é importante considerarmos sempre quais são as informações necessárias para a execução precisa do projeto.

Os detalhamentos são separados por ambientes e numerados conforme a planta-baixa de móveis fixos e soltos.

Projeto Executivo

Detalhamento de Móveis Fixos

DETALHAMENTO - LAVANDERIA PLANTA - BAIXA

INFORMAÇÕES NECESSÁRIAS:

- Paredes com linha tracejada quando estão cortadas - em casos que ela continua;
 - Móveis em vista e em projeção (quando aéreos) - nunca cortados, mesmo que seja um armário alto;
 - Indicação das vistas frontais dos móveis - ordenadas por número;
 - Indicação dos cortes dos móveis - ordenados por letras;
 - Cotas de tudo que está em vista e projeção, incluindo cota geral do ambiente;
 - Indicação dos eletrodomésticos sugeridos, incluindo suas dimensões;
 - Indicação do revestimento na parede quando houver, referenciando a sigla da paginação;
 - Colocar cotas de posicionamento dos eletrodomésticos, louças e metais, quando não centralizados;
 - Indicação do tipo de lâmina de MDF a ser utilizada;
 - Indicação do tipo de pedra a ser utilizada;
 - Indicar rebaixos de área molhada de 2cm;
 - Indicar louças e metais sugeridos, incluindo suas dimensões;
 - Procurar colocar todas as linhas de chamada para fora do desenho;
 - Colocar cotas em todos os vãos de passagem;
 - Deixar tudo que não for parede e móvel fixo em linha cinza (exemplo: móveis soltos, eletrodomésticos, louças, metais);
 - Quando o MDF for de espessura 1,8cm considerar 2cm nas cotas, e quando for de 3,6cm de espessura, considerar 4cm nas cotas;
 - Considerar a pedra com espessura de 2cm;
 - Quando há uma viga passando no meio do ambiente e que não será escondida por forro de gesso, colocar a viga em projeção;
 - O alinhamento do texto da linha de chamada deve sempre estar conforme o lado que ela está (Exemplo: linha de chamada a esquerda - texto alinhado para a direita, iniciando rente ao final da linha de chamada);
 - Hachura das pedras e lâminas de MDF que remetam ao material verdadeiro, criando distinção visual no desenho, facilitando a leitura do detalhamento.
-
- PRATELEIRAS EM LÂMINA ITAPUÃ -
REBAIXO DE ÁREA MOLHADA - H=2cm
PEDRA EM GRANITO BRANCO SIENA -
ARMÁRIO EM LÂMINA ASTI -
REVESTIMENTO: BELGIQUE CLAIR ORIGENS -
PORTOBELLO (30x90cm) - VER PG02
TANQUE TRAMONTINA HERA 30L AÇO INOX
ACETINADO - 22,5(H) x 50(L) x 40(P)cm
NOME DO DESENHO:
(AMBIENTE) - PLANTA-BAIXA
ESCALA 1:XX
VISTA 01
VIGA EM PROJEÇÃO
A A


Projeto Executivo

Detalhamento de Móveis Fixos

DETALHAMENTO - LAVANDERIA VISTA

INFORMAÇÕES NECESSÁRIAS:

- Indicação do tipo de abertura (Gaveta, porta de abrir, báscula);
- Linhas tracejadas de abertura das portas e básculas;
- Hachura das pedras e lâminas de MDF que remetam ao material verdadeiro, criando distinção visual no desenho, facilitando a leitura do detalhamento;
- Hachura adequada para lâminas e pedras em corte;
- Cotas de tudo que está em vista e corte, incluindo cota geral do ambiente;
- Indicação dos eletrodomésticos sugeridos, incluindo suas dimensões;
- Indicação do revestimento na parede quando houver, referenciando a sigla da paginação;
- Colocar cotas de posicionamento dos eletrodomésticos, louças e metais, quando não centralizados;
- Indicação do tipo de lâmina de MDF a ser utilizada;
- Indicação do tipo de pedra a ser utilizada;
- Indicar tipo de puxador nas portas e gavetas, incluindo referência do detalhe do puxador, quando necessário;
- Indicar louças e metais sugeridos, incluindo suas dimensões;
- Procurar colocar todas as linhas de chamada para fora do desenho;
- Deixar tudo que não for parede e móvel fixo em linha cinza (exemplo: móveis soltos, eletrodomésticos, louças, metais);
- Quando o MDF for de espessura 1,8cm considerar 2cm nas cotas, e quando for de 3,6cm de espessura, considerar 4cm nas cotas;
- Considerar a pedra com espessura de 2cm;
- O alinhamento do texto da linha de chamada deve sempre estar conforme o lado que ela está (Exemplo: linha de chamada a esquerda - texto alinhado para a direita, iniciando rente ao final da linha de chamada);
- Colocar pontos de tomada, principalmente quando estes devem ser trazidos para a frente da pedra ou móvel.

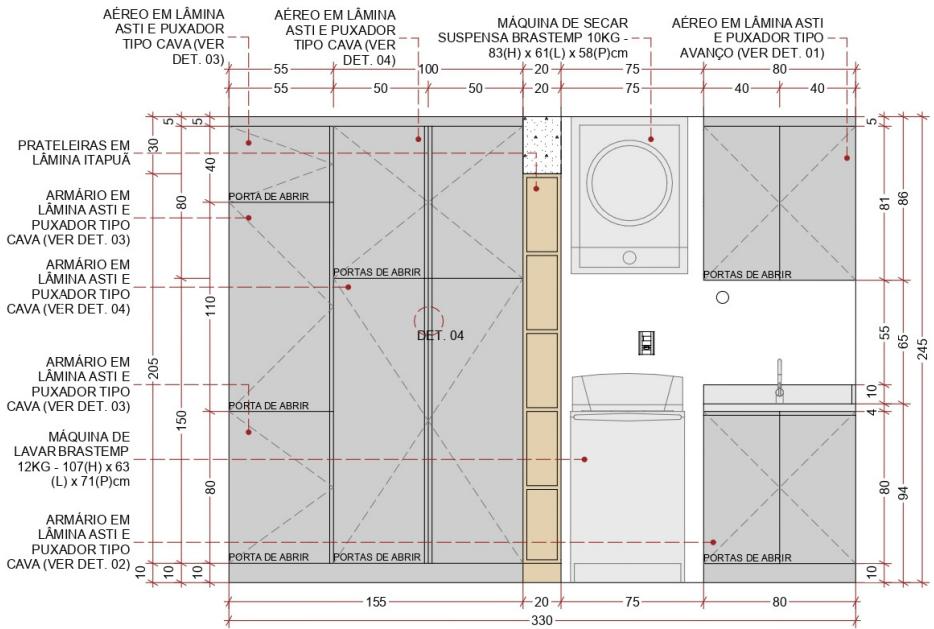

NOME DO DESENHO: (AMBIENTE) - VISTA XX

ESCALA 1:XX


Projeto Executivo

Detalhamento de Móveis Fixos

DETALHAMENTO - LAVANDERIA CORTE

INFORMAÇÕES NECESSÁRIAS:

- Hachura adequada para lâminas e pedras em corte;
- Hachura das pedras e lâminas de MDF que remetam ao material verdadeiro, criando distinção visual no desenho, facilitando a leitura do detalhamento;
- Cotas internas do mobiliário;
- Cotas externas gerais - as cotas menores já estão na vista;
- Se não houver espaço na prancha, não são necessárias especificações, uma vez que já estão indicadas na vista.

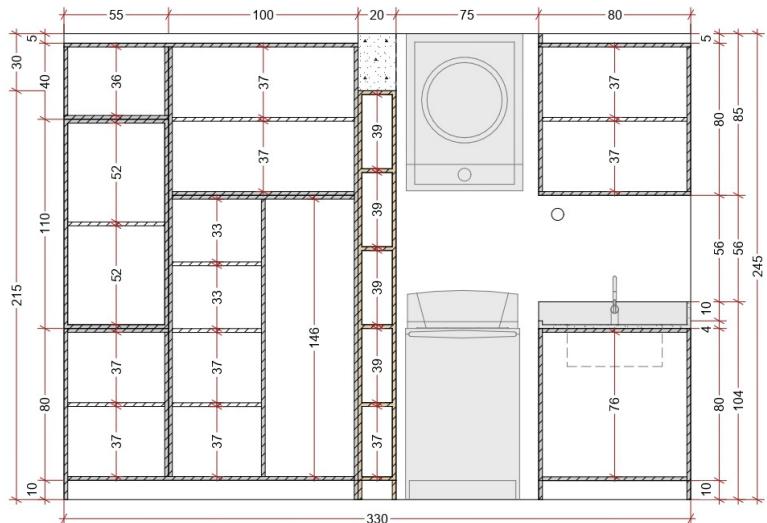

NOME DO DESENHO: (AMBIENTE) - CORTE X
ESCALA 1:XX

DETALHAMENTO - LAVANDERIA DETALHES E 3D


INFORMAÇÕES NECESSÁRIAS:



- Colocar todos os detalhes necessários para a compreensão do projeto (Exemplo: puxador cava, puxador avanço, fita de LED escondida);
- Colocar título do tipo de detalhamento;
- Não há necessidade de colocar cotas, apenas em casos especiais onde são necessárias para a execução e saem do padrão.

INFORMAÇÕES NECESSÁRIAS:

- Deixar a imagem 3D toda com textura branca/cinza claro para que seja de fácil compreensão;
- Pode-se fazer mais de uma imagem 3D do mesmo móvel fixo, caso seja necessário para mostrar melhor o projeto.

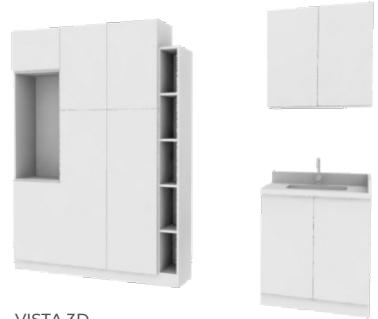


VISTA 3D

Projeto Executivo

Detalhamento de Móveis Fixos

Exemplo de prancha de móveis fixos - Banheiro:

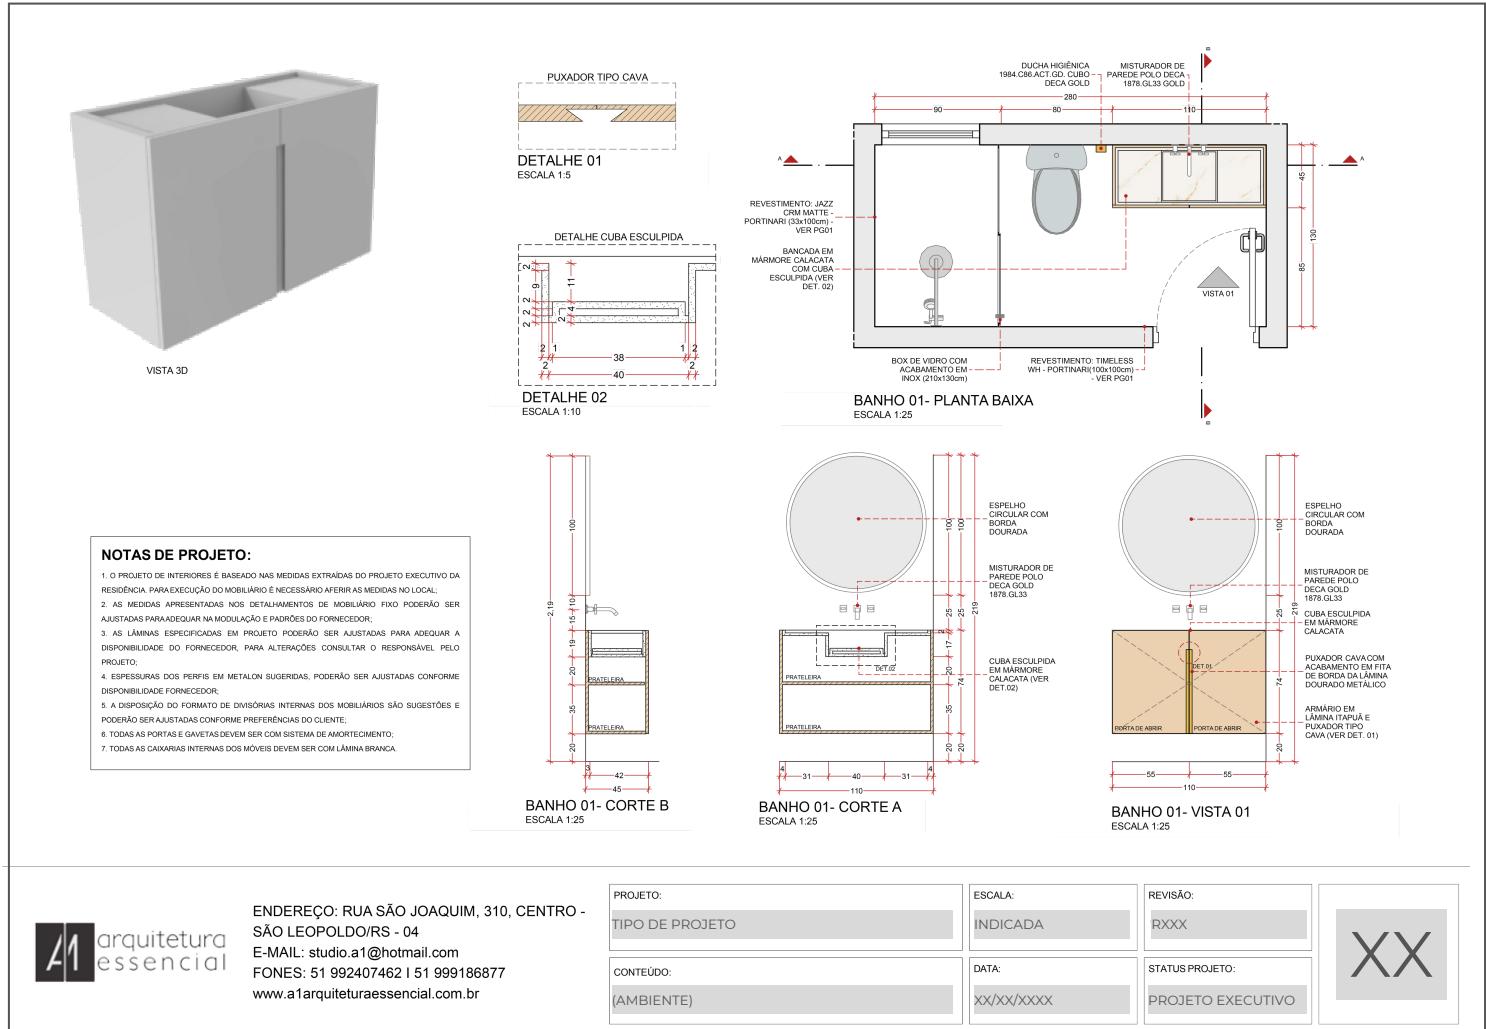

PROCURAR ORGANIZAR OS DESENHOS EM ÉPURA - PLANTA-BAIXA NO CANTO SUPERIOR DIREITO, VISTA ALINHADA ABAIXO DA PLANTA-BAIXA, E DEMAIS VISTAS ALINHAS A ESTA

DETALHAMENTO MÓVEIS FIXOS

O detalhamento dos móveis fixos é realizado para ser entregue à marcenaria que irá executar sua montagem, portanto, ao longo do processo de confecção das plantas-baixas e vistas, é importante considerarmos sempre quais são as informações necessárias para a execução precisa do projeto.

Os detalhamentos são separados por ambientes e numerados conforme a planta-baixa de móveis fixos e soltos.


Projeto Executivo

Detalhamento de Móveis Fixos

DETALHAMENTO - BANHEIRO PLANTA - BAIXA

INFORMAÇÕES NECESSÁRIAS:

- Paredes com linha tracejada quando estão cortadas - em casos que ela continua;
- Móveis em vista e em projeção (quando aéreos) - nunca cortados, mesmo que seja um armário alto;
- Indicação das vistas frontais dos móveis - ordenadas por número;
- Indicação dos cortes dos móveis - ordenados por letras;
- Cotas de tudo que está em vista e projeção, incluindo cota geral do ambiente;
- Indicação do revestimento na parede quando houver, referenciando a sigla da paginação;
- Indicação do tipo de lâmina de MDF a ser utilizada;
- Indicação do tipo de pedra a ser utilizada;
- Indicar louças e metais sugeridos, incluindo suas dimensões;
- Procurar colocar todas as linhas de chamada para fora do desenho;
- Colocar cotas em todos os vãos de passagem;
- Colocar informações do box do banheiro, quando houver;
- Deixar tudo que não for parede e móvel fixo em linha cinza (exemplo: móveis soltos, eletrodomésticos, louças, metais);
- Quando o MDF for de espessura 1,8cm considerar 2cm nas cotas, e quando for de 3,6cm de espessura, considerar 4cm nas cotas;
- Considerar a pedra com espessura de 2cm;
- Quando há uma viga passando no meio do ambiente e que não será escondida por forro de gesso, colocar a viga em projeção;
- O alinhamento do texto da linha de chamada deve sempre estar conforme o lado que ela está (Exemplo: linha de chamada a esquerda - texto alinhado para a direita, iniciando rente ao final da linha de chamada);
- Hachura das pedras e lâminas de MDF que remetam ao material verdadeiro, criando distinção visual no desenho, facilitando a leitura do detalhamento.

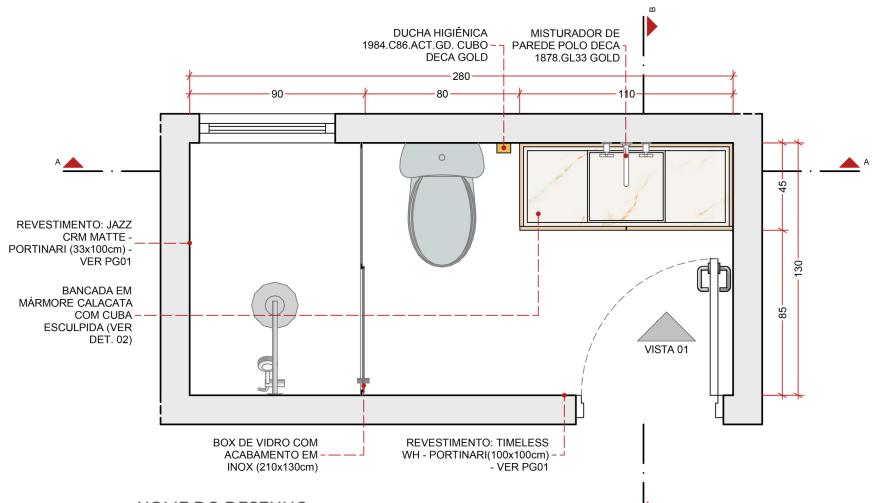

NOME DO DESENHO:
(AMBIENTE) - PLANTA-BAIXA
ESCALA 1:XX

Projeto Executivo


Detalhamento de Móveis Fixos

DETALHAMENTO - BANHEIRO VISTA

INFORMAÇÕES NECESSÁRIAS:

- Indicação do tipo de abertura (Gaveta, porta de abrir, báscula);
 - Linhas tracejadas de abertura das portas e básculas;
 - Hachura das pedras e lâminas de MDF que remetam ao material verdadeiro, criando distinção visual no desenho, facilitando a leitura do detalhamento;
 - Hachura adequada para lâminas e pedras em corte;
 - Cotas de tudo que está em vista e corte, incluindo cota geral do ambiente;
 - Indicação do revestimento na parede quando houver, referenciando a sigla da paginação;
 - Indicação do tipo de lâmina de MDF a ser utilizada;
 - Indicação do tipo de pedra a ser utilizada;
 - Indicar tipo de puxador nas portas e gavetas, incluindo referência do detalhe do puxador, quando necessário;
 - Indicar louças e metais sugeridos, incluindo suas dimensões;
 - Procurar colocar todas as linhas de chamada para fora do desenho;
 - Deixar tudo que não for parede e móvel fixo em linha cinza (exemplo: móveis soltos, eletrodomésticos, louças, metais);
 - Quando o MDF for de espessura 1,8cm considerar 2cm nas cotas, e quando for de 3,6cm de espessura, considerar 4cm nas cotas;
 - Considerar a pedra com espessura de 2cm;
 - O alinhamento do texto da linha de chamada deve sempre estar conforme o lado que ela está (Exemplo: linha de chamada a esquerda - texto alinhado para a direita, iniciando rente ao final da linha de chamada);
 - Colocar pontos de tomada, principalmente quando estes devem ser trazidos para a frente da pedra ou móvel.


NOME DO DESENHO: (AMBIENTE) - VISTA XX
ESCALA 1:XX

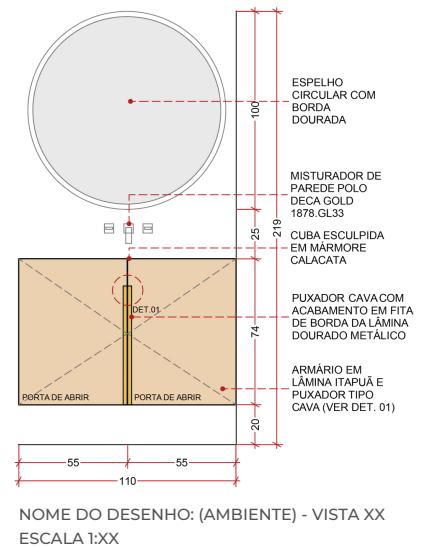

DETALHAMENTO - BANHEIRO CUBA ESCULPIDA

INFORMAÇÕES NECESSÁRIAS:

- Quando o banheiro tiver cuba esculpida, incluir detalhamento da cuba em corte com cotas, para que possa ser executada conforme o projeto.

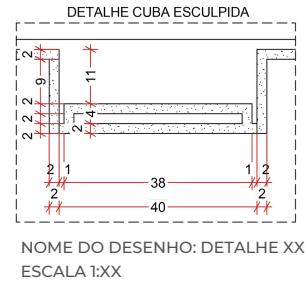


Projeto Executivo

Detalhamento de Móveis Fixos

DETALHAMENTO - BANHEIRO CORTE

INFORMAÇÕES NECESSÁRIAS:

- Hachura adequada para lâminas e pedras em corte;
- Hachura das pedras e lâminas de MDF que remetam ao material verdadeiro, criando distinção visual no desenho, facilitando a leitura do detalhamento;
- Cotas internas do mobiliário;
- Cotas externas gerais - as cotas menores já estão na vista;
- Se não houver espaço na prancha, não são necessárias especificações, uma vez que já estão indicadas na vista;
- Colocar detalhe da fita de LED no aéreo, quando houver.

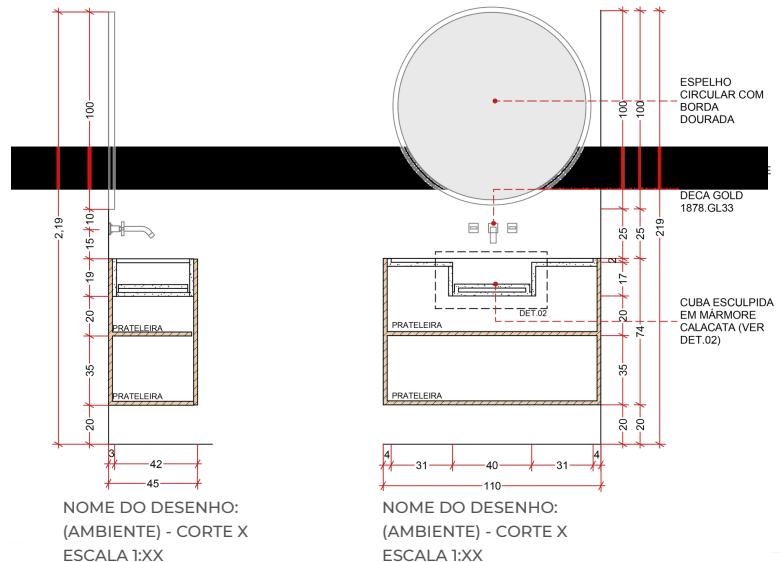

DETALHAMENTO - BANHEIRO DETALHES E 3D

INFORMAÇÕES NECESSÁRIAS:



- Colocar todos os detalhes necessários para a compreensão do projeto (Exemplo: puxador cava, puxador avanço, fita de LED escondida);
- Colocar título do tipo de detalhamento;
- Não há necessidade de colocar cotas, apenas em casos especiais onde são necessárias para a execução e saem do padrão.

INFORMAÇÕES NECESSÁRIAS:

- Deixar a imagem 3D toda com textura branca/cinza claro para que seja de fácil compreensão;
- Pode-se fazer mais de uma imagem 3D do mesmo móvel fixo, caso seja necessário para mostrar melhor o projeto.




VISTA 3D

Projeto Executivo

Detalhamento de Móveis Fixos

Exemplo de prancha de móveis fixos - Suíte:

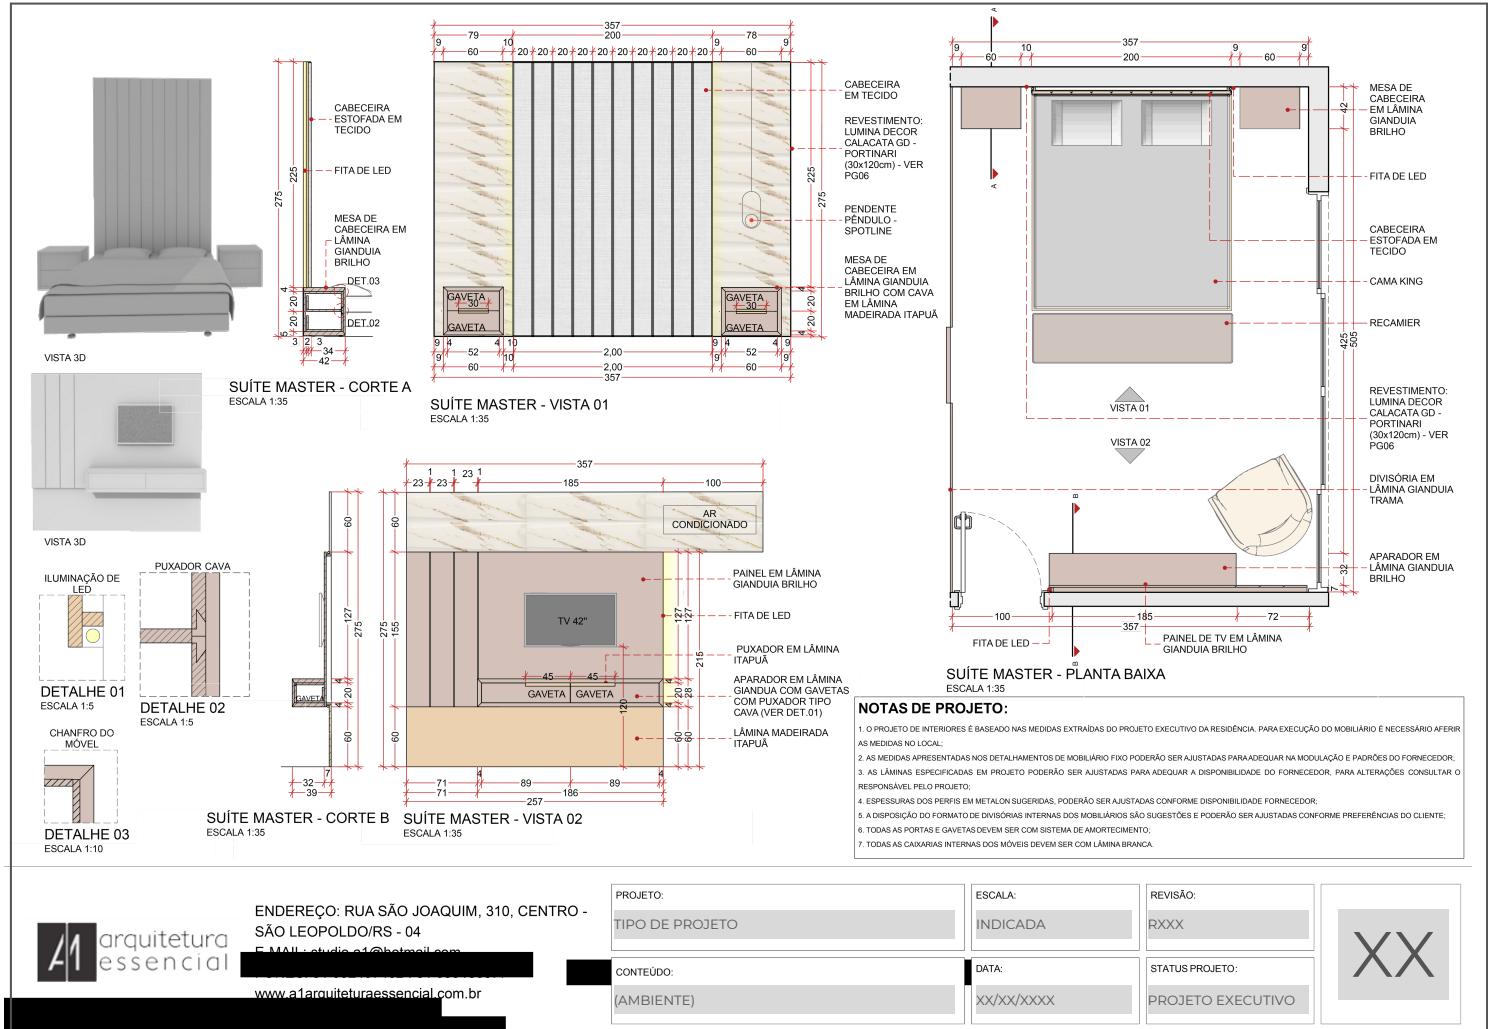

PROCURAR ORGANIZAR OS DESENHOS EM ÉPURA - PLANTA-BAIXA NO CANTO SUPERIOR DIREITO, VISTA ALINHADA ABAIXO DA PLANTA-BAIXA, E DEMAIS VISTAS ALINHAS A ESTA

DETALHAMENTO MÓVEIS FIXOS

O detalhamento dos móveis fixos é realizado para ser entregue à marcenaria que irá executar sua montagem, portanto, ao longo do processo de confecção das plantas-baixas e vistas, é importante considerarmos sempre quais são as informações necessárias para a execução precisa do projeto.

Os detalhamentos são separados por ambientes e numerados conforme a planta-baixa de móveis fixos e soltos.


Projeto Executivo

Detalhamento de Móveis Fixos

DETALHAMENTO - SUÍTE PLANTA - BAIXA

INFORMAÇÕES NECESSÁRIAS:

- Paredes com linha tracejada quando estão cortadas - em casos que ela continua;
- Móveis em vista e em projeção (quando aéreos) - nunca cortados, mesmo que seja um armário alto;
- Indicação das vistas frontais dos móveis - ordenadas por número;
- Indicação dos cortes dos móveis - ordenados por letras;
- Cotas de tudo que está em vista e projeção, incluindo cota geral do ambiente;
- Indicação dos eletrodomésticos sugeridos, incluindo suas dimensões;
- Indicação do revestimento na parede quando houver, referenciando a sigla da paginação;
- Indicação do tipo de lâmina de MDF a ser utilizada;
- Indicação do tamanho da cama utilizada;
- Indicar material da cabeceira;
- Indicar quando tem fita de LED atrás dos móveis;
- Procurar colocar todas as linhas de chamada para fora do desenho;
- Colocar cotas em todos os vãos de passagem;
- Deixar tudo que não for parede e móvel fixo em linha cinza (exemplo: móveis soltos, eletrodomésticos, louças, metais);
- Quando o MDF for de espessura 1,8cm considerar 2cm nas cotas, e quando for de 3,6cm de espessura, considerar 4cm nas cotas;
- Quando há uma viga passando no meio do ambiente e que não será escondida por forro de gesso, colocar a viga em projeção;
- O alinhamento do texto da linha de chamada deve sempre estar conforme o lado que ela está (Exemplo: linha de chamada a esquerda - texto alinhado para a direita, iniciando rente ao final da linha de chamada);
- Hachura das lâminas de MDF que remetam ao material verdadeiro, criando distinção visual no desenho, facilitando a leitura do detalhamento.

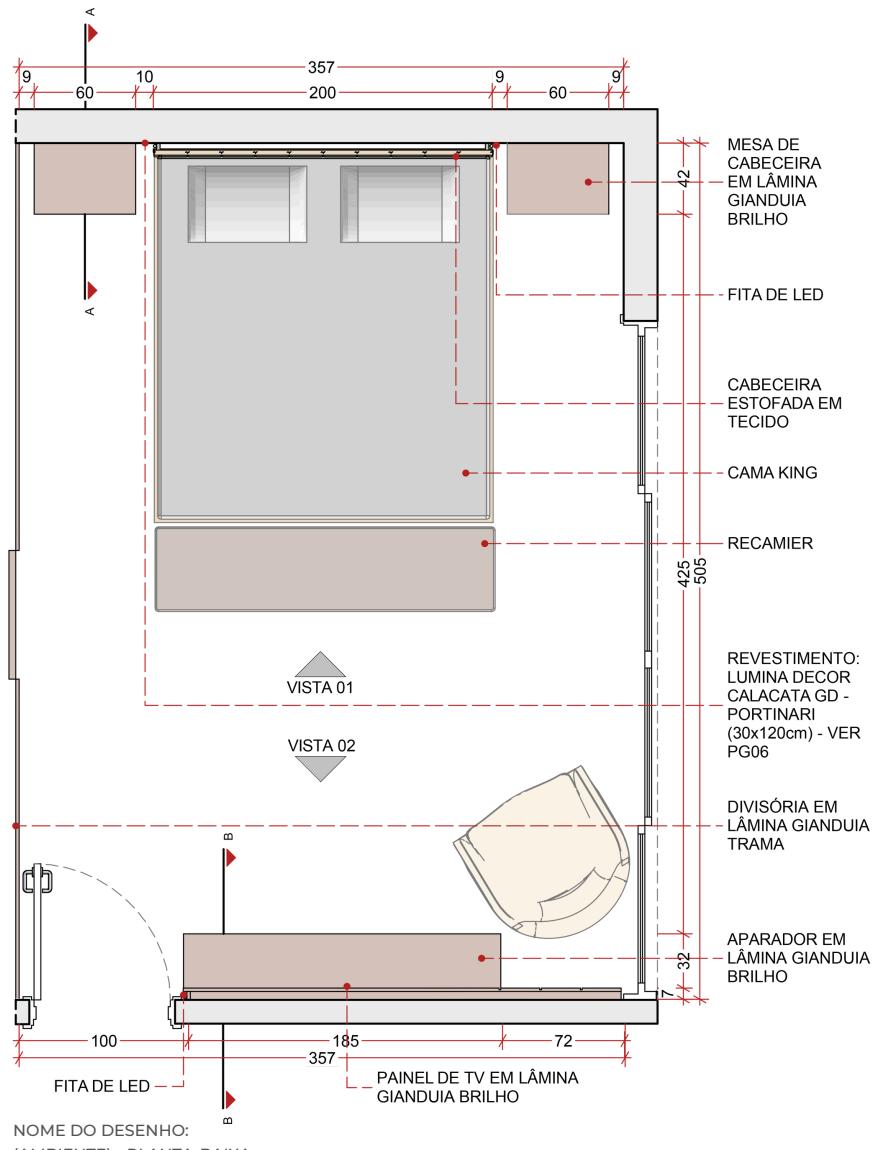


Projeto Executivo

Detalhamento de Móveis Fixos

DETALHAMENTO - SUÍTE VISTA

INFORMAÇÕES NECESSÁRIAS:

- Indicação do tipo de abertura (Gaveta, porta de abrir, báscula);
- Linhas tracejadas de abertura das portas e básculas;
- Hachura lâminas de MDF que remetam ao material verdadeiro, criando distinção visual no desenho, facilitando a leitura do detalhamento;
- Hachura adequada para lâminas em corte;
- Cotas de tudo que está em vista e corte, incluindo cota geral do ambiente;
- Indicação dos eletrodomésticos sugeridos, incluindo suas dimensões;
- Indicação do revestimento na parede quando houver, referenciando a sigla da paginação;
- Indicação do tipo de lâmina de MDF a ser utilizada;
- Indicar tipo de puxador nas portas e gavetas, incluindo referência do detalhe do puxador, quando necessário;
- Indicar material da cabeceira;
- Procurar colocar todas as linhas de chamada para fora do desenho;
- Deixar tudo que não for parede e móvel fixo em linha cinza (exemplo: móveis soltos, eletrodomésticos, louças, metais);
- Quando o MDF for de espessura 1,8cm considerar 2cm nas cotas, e quando for de 3,6cm de espessura, considerar 4cm nas cotas;
- Colocar luminárias em vista, quando houver;
- Indicação do tamanho da TV e altura do chão;
- O alinhamento do texto da linha de chamada deve sempre estar conforme o lado que ela está (Exemplo: linha de chamada a esquerda - texto alinhado para a direita, iniciando rente ao final da linha de chamada);
- Colocar pontos de tomada, principalmente quando estes devem ser trazidos para a frente da pedra ou móvel.

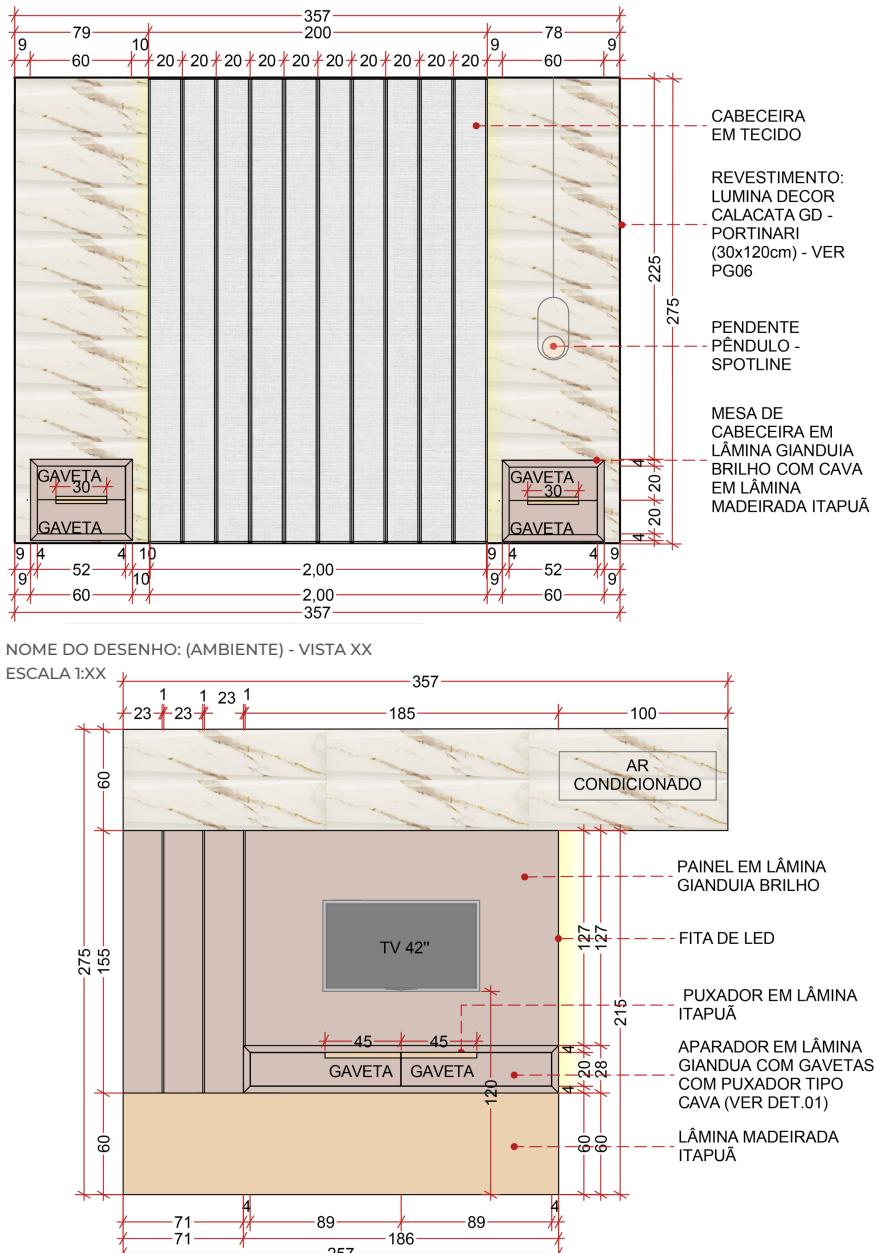

NOME DO DESENHO: (AMBIENTE) - VISTA XX
ESCALA 1:XX


Projeto Executivo

Detalhamento de Móveis Fixos

DETALHAMENTO - SUÍTE CORTE

INFORMAÇÕES NECESSÁRIAS:

- Hachura adequada para lâminas e pedras em corte;
- Hachura das pedras e lâminas de MDF que remetam ao material verdadeiro, criando distinção visual no desenho, facilitando a leitura do detalhamento;
- Cotas internas do mobiliário;
- Cotas externas gerais - as cotas menores já estão na vista;
- Se não houver espaço na prancha, não são necessárias especificações, uma vez que já estão indicadas na vista;
- Colocar detalhe da fita de LED, quando houver.

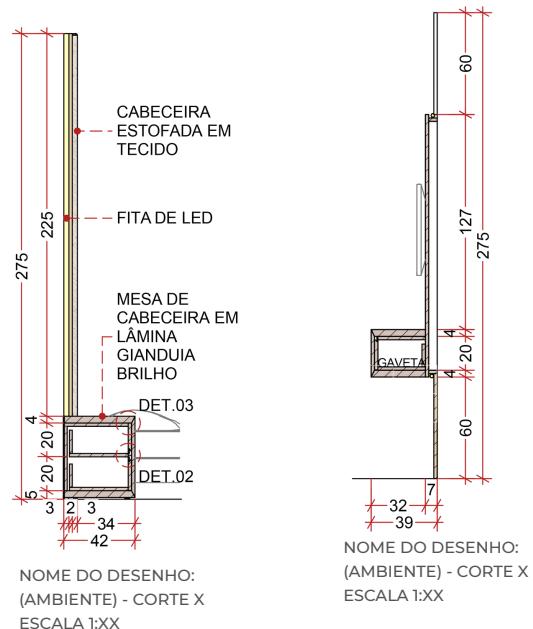


DETALHAMENTO - SUÍTE DETALHES E 3D

INFORMAÇÕES NECESSÁRIAS:

- Colocar todos os detalhes necessários para a compreensão do projeto (Exemplo: puxador cava, puxador avanço, fita de LED escondida);
- Colocar título do tipo de detalhamento;
- Não há necessidade de colocar cotas, apenas em casos especiais onde são necessárias para a execução e saem do padrão.

INFORMAÇÕES NECESSÁRIAS:

- Deixar a imagem 3D toda com textura branca/cinza claro para que seja de fácil compreensão;
- Pode-se fazer mais de uma imagem 3D do mesmo móvel fixo, caso seja necessário para mostrar melhor o projeto.

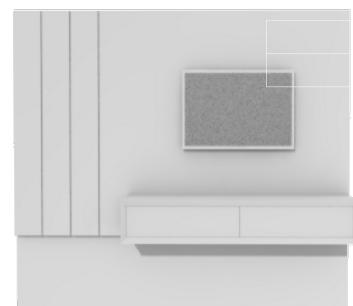


VISTA 3D

Projeto Executivo

Detalhamento de Móveis Fixos

Exemplo de prancha de móveis fixos - Sala de Estar:

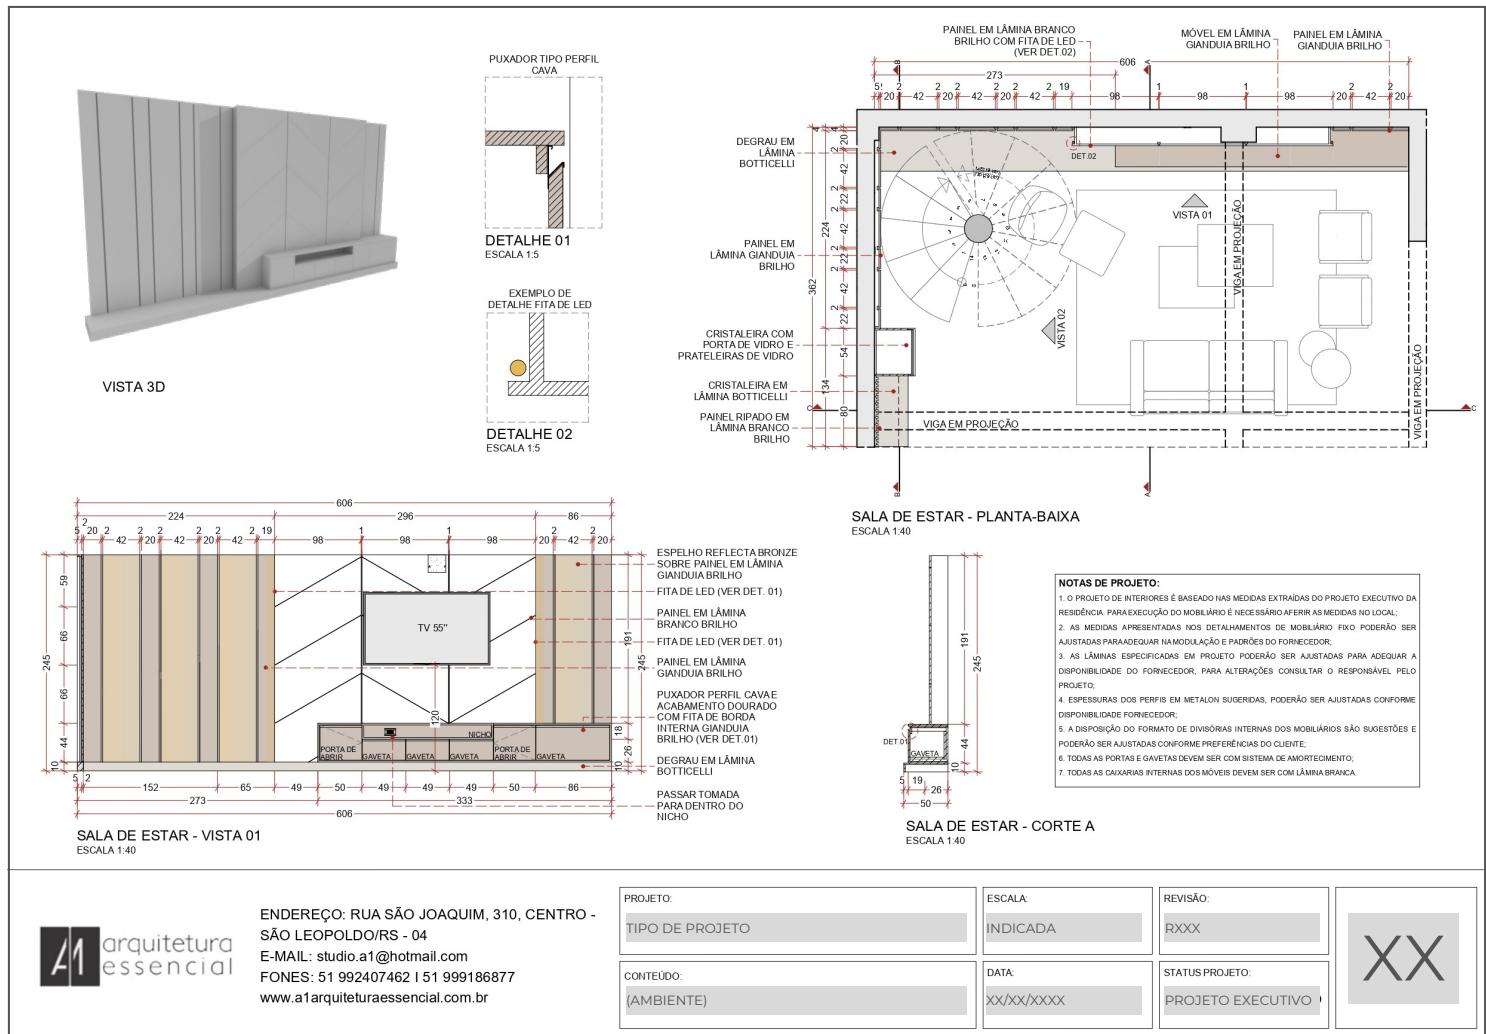

PROCURAR ORGANIZAR OS DESENHOS EM ÉPURA - PLANTA-BAIXA NO CANTO SUPERIOR DIREITO, VISTA ALINHADA ABAIXO DA PLANTA-BAIXA, E DEMAIS VISTAS ALINHAS A ESTA

DETALHAMENTO MÓVEIS FIXOS

O detalhamento dos móveis fixos é realizado para ser entregue à marcenaria que irá executar sua montagem, portanto, ao longo do processo de confecção das plantas-baixas e vistas, é importante considerarmos sempre quais são as informações necessárias para a execução precisa do projeto.

Os detalhamentos são separados por ambientes e numerados conforme a planta-baixa de móveis fixos e soltos.

Projeto Executivo

Detalhamento de Móveis Fixos

DETALHAMENTO - SALA DE ESTAR PLANTA - BAIXA

INFORMAÇÕES

NECESSÁRIAS:

- Paredes com linha tracejada quando estão cortadas - em casos que ela continua;
 - Móveis em vista e em projeção (quando aéreos) - nunca cortados, mesmo que seja um armário alto - salvo casos que é necessário para entender algum funcionamento do mesmo;
 - Indicação das vistas frontais dos móveis - ordenadas por número;
 - Colocar cotas em todos os vãos de passagem;
 - Indicação dos cortes dos móveis - ordenados por letras;
 - Cotas de tudo que está em vista e projeção, incluindo cota geral do ambiente;
 - Indicação dos eletrodomésticos sugeridos, incluindo suas dimensões;
 - Indicação do revestimento na parede quando houver, referenciando a sigla da paginação;
 - Indicação do tipo de lâmina de MDF a ser utilizada;
 - Indicar quando tem fita de LED atrás dos móveis;
 - Procurar colocar todas as linhas de chamada para fora do desenho;
 - Deixar tudo que não for parede e móvel fixo em linha cinza (exemplo: móveis soltos, eletrodomésticos, louças, metais);
 - Quando o MDF for de espessura 1,8cm considerar 2cm nas cotas, e quando for de 3,6cm de espessura, considerar 4cm nas cotas;
 - Quando há uma viga passando no meio do ambiente e que não será escondida por forro de gesso, colocar a viga em projeção;
 - O alinhamento do texto da linha de chamada deve sempre estar conforme o lado que ela está (Exemplo: linha de chamada a esquerda - texto alinhado para a direita, iniciando rente ao final da linha de chamada);
 - Hachura das lâminas de MDF que remetam ao material verdadeiro, criando distinção visual no desenho, facilitando a leitura do detalhamento.
- NOME DO DESENHO:
(AMBIENTE) - PLANTA-BAIXA
ESCALA 1:XX
-

Projeto Executivo


Detalhamento de Móveis Fixos

DETALHAMENTO - SALA DE ESTAR VISTA

INFORMAÇÕES

NECESSÁRIAS:

- Indicação do tipo de abertura (Gaveta, porta de abrir, báscula);
 - Linhas tracejadas de abertura das portas e básculas;
 - Hachura lâminas de MDF que remetam ao material verdadeiro, criando distinção visual no desenho, facilitando a leitura do detalhamento;
 - Hachura adequada para lâmina;
 - Cotas de tudo que está em vista;
 - Indicação dos eletrodomésticos;
 - Indicação do revestimento na parede;
 - Indicação do tipo de lâmina;
 - Indicar tipo de puxador nas portas;
 - Procurar colocar todas as linhas;
 - Deixar tudo que não for parede;
 - Quando o MDF for de espessura 18mm;
 - Colocar luminárias em vista;
 - Indicação do tamanho da TV;
 - O alinhamento do texto da esquerda - texto alinhado para a esquerda;
 - Colocar pontos de tomada, p

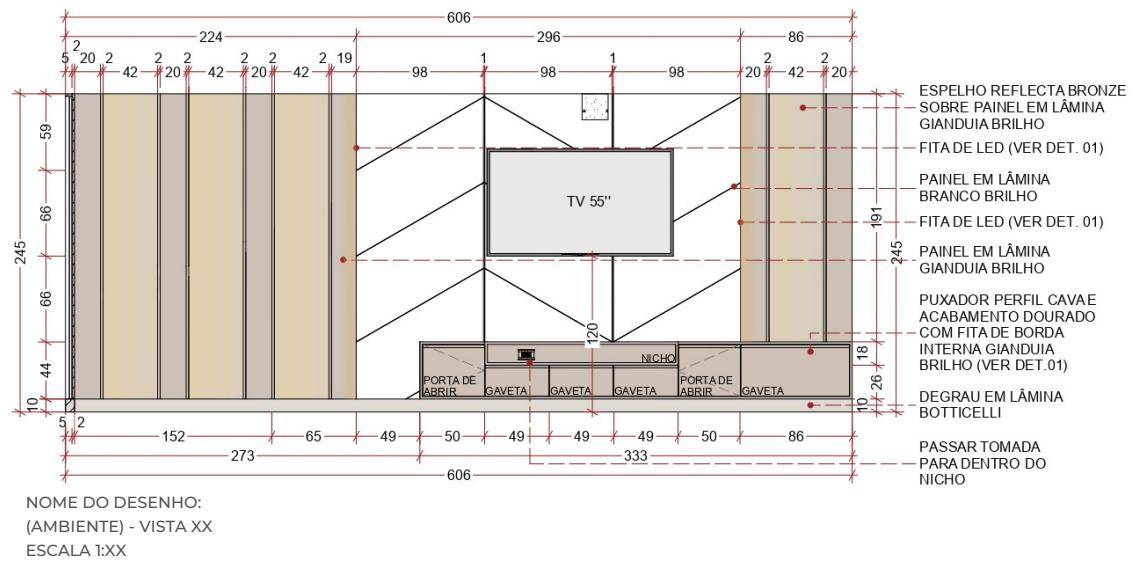


Projeto Executivo

Detalhamento de Móveis Fixos

DETALHAMENTO - SALA DE ESTAR CORTE


INFORMAÇÕES NECESSÁRIAS:

- Hachura adequada para lâminas e pedras em corte;
- Hachura das pedras e lâminas de MDF que remetam ao material verdadeiro, criando distinção visual no desenho, facilitando a leitura do detalhamento;
- Cotas internas do mobiliário;
- Cotas externas gerais - as cotas menores já estão na vista;
- Se não houver espaço na prancha, não são necessárias especificações, uma vez que já estão indicadas na vista;
- Colocar detalhe da fita de LED, quando houver.

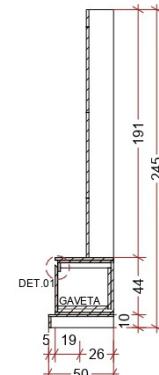

NOME DO DESENHO:
(AMBIENTE) - CORTE X
ESCALA 1:XX

DETALHAMENTO - SALA DE ESTAR DETALHES E 3D

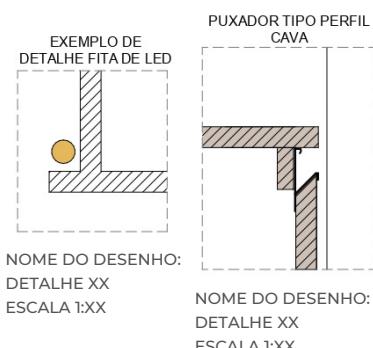


INFORMAÇÕES NECESSÁRIAS:

- Colocar todos os detalhes necessários para a compreensão do projeto (Exemplo: puxador cava, puxador avanço, fita de LED escondida);
- Colocar título do tipo de detalhamento;
- Não há necessidade de colocar cotas, apenas em casos especiais onde são necessárias para a execução e saem do padrão.

INFORMAÇÕES NECESSÁRIAS:

- Deixar a imagem 3D toda com textura branca/cinza claro para que seja de fácil compreensão;
- Pode-se fazer mais de uma imagem 3D do mesmo móvel fixo, caso seja necessário para mostrar melhor o projeto.

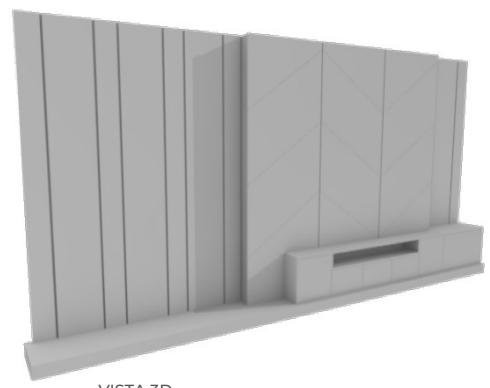


VISTA 3D

Projeto Executivo

Detalhamento de Móveis Fixos

Exemplo de prancha de móveis fixos - Sala de Jantar:

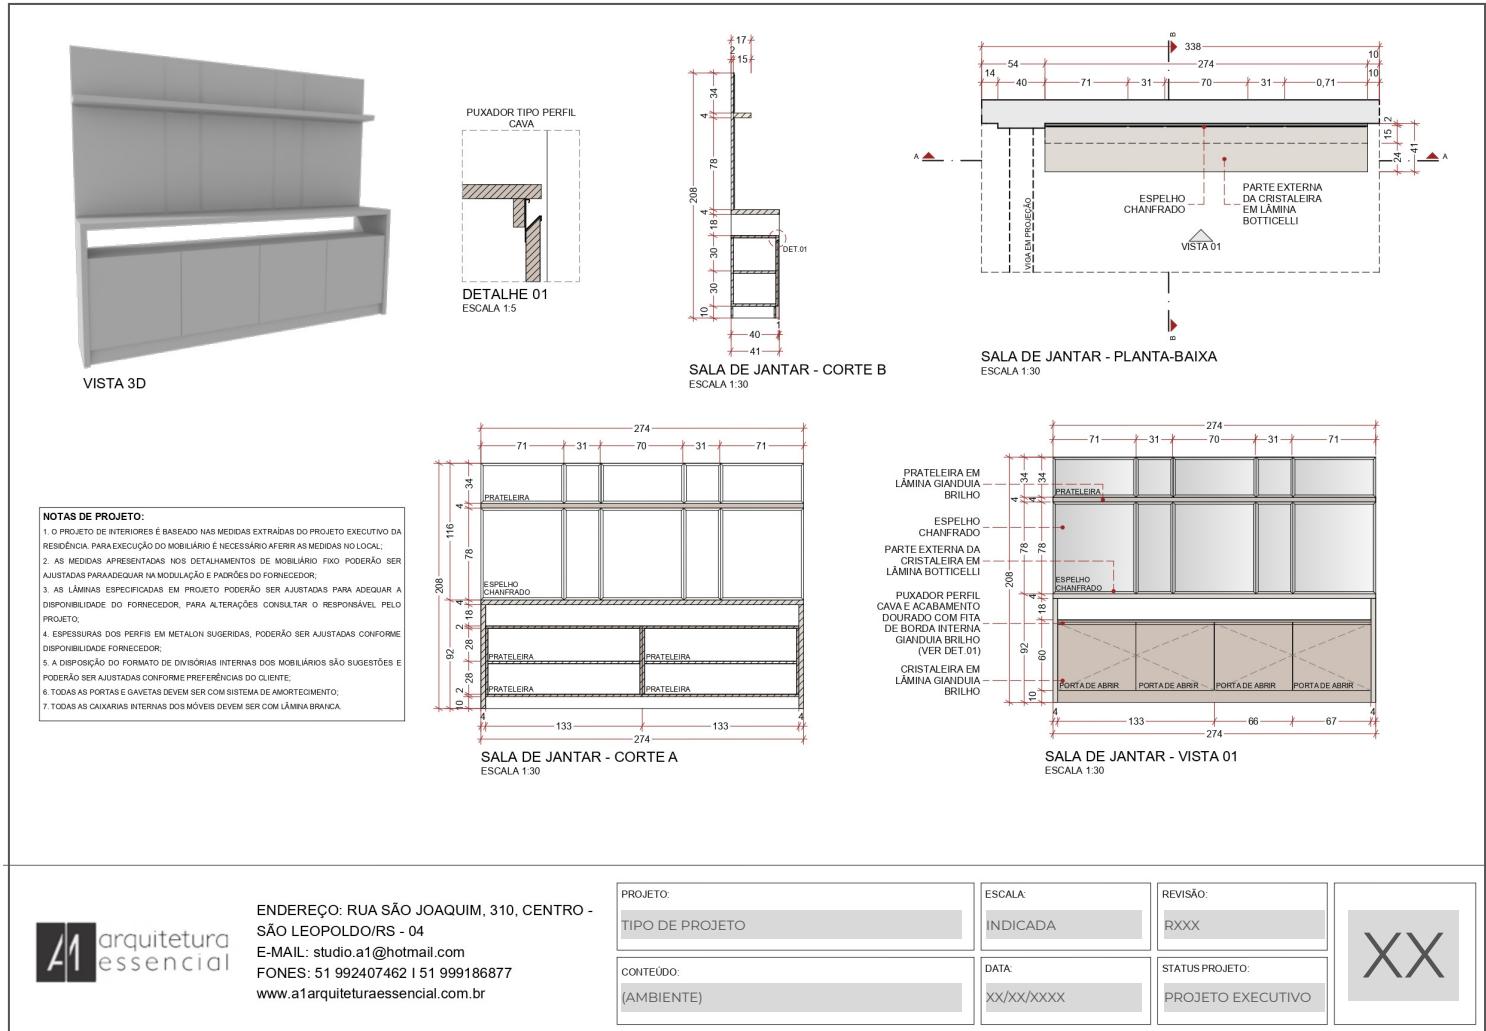

PROCURAR ORGANIZAR OS DESENHOS EM ÉPURA - PLANTA-BAIXA NO CANTO SUPERIOR DIREITO, VISTA ALINHADA ABAIXO DA PLANTA-BAIXA, E DEMAIS VISTAS ALINHAS A ESTA

DETALHAMENTO MÓVEIS FIXOS

O detalhamento dos móveis fixos é realizado para ser entregue à marcenaria que irá executar sua montagem, portanto, ao longo do processo de confecção das plantas-baixas e vistas, é importante considerarmos sempre quais são as informações necessárias para a execução precisa do projeto.

Os detalhamentos são separados por ambientes e numerados conforme a planta-baixa de móveis fixos e soltos.

Projeto Executivo


Detalhamento de Móveis Fixos

DETALHAMENTO - SALA DE JANTAR

PLANTA - BAIXA

INFORMAÇÕES NECESSÁRIAS:

- Paredes com linha tracejada quando estão cortadas - em casos que ela continua;
- Móveis em vista e em projeção (quando aéreos) - nunca cortados, mesmo que seja um armário alto - salvo casos que é necessário para entender algum funcionamento do mesmo;
- Indicação das vistas frontais dos móveis - ordenadas por número;
- Colocar cotas em todos os vãos de passagem;
- Indicação dos cortes dos móveis - ordenados por letras;
- Cotas de tudo que está em vista e projeção, incluindo cota geral do ambiente;
- Indicação dos eletrodomésticos sugeridos, incluindo suas dimensões;
- Indicação do revestimento na parede quando houver, referenciando a sigla da paginação;
- Indicação do tipo de lâmina de MDF a ser utilizada;
- Indicar quando tem fita de LED atrás dos móveis;
- Procurar colocar todas as linhas de chamada para fora do desenho;
- Deixar tudo que não for parede e móvel fixo em linha cinza (exemplo: móveis soltos, eletrodomésticos, louças, metais);
- Quando o MDF for de espessura 1,8cm considerar 2cm nas cotas, e quando for de 3,6cm de espessura, considerar 4cm nas cotas;
- Quando há uma viga passando no meio do ambiente e que não será escondida por forro de gesso, colocar a viga em projeção;
- O alinhamento do texto da linha de chamada deve sempre estar conforme o lado que ela está (Exemplo: linha de chamada a esquerda - texto alinhado para a direita, iniciando rente ao final da linha de chamada);
- Hachura das lâminas de MDF que remetam ao material verdadeiro, criando distinção visual no desenho, facilitando a leitura do detalhamento.

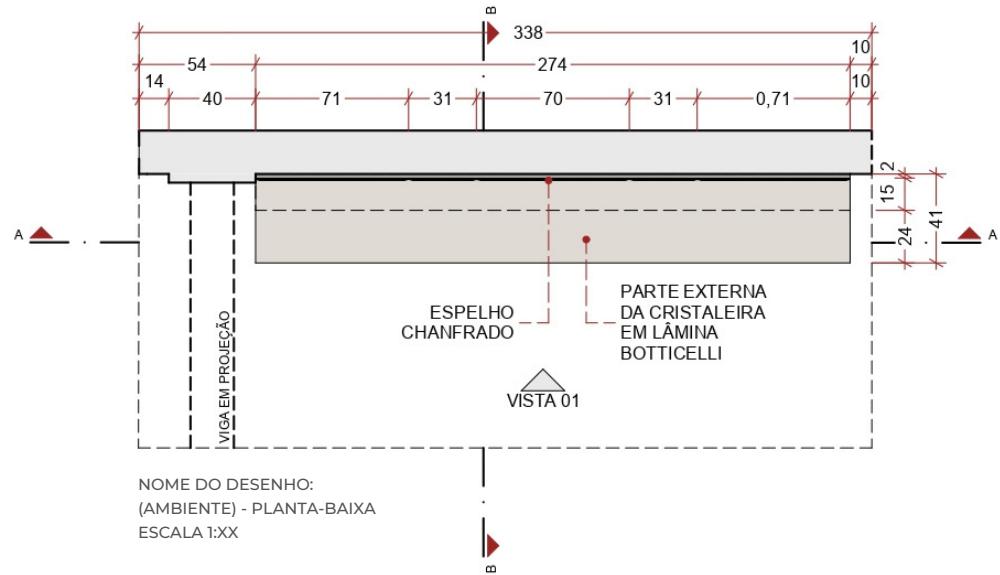


Projeto Executivo

Detalhamento de Móveis Fixos

DETALHAMENTO - SALA DE JANTAR VISTA

INFORMAÇÕES NECESSÁRIAS:

- Indicação do tipo de abertura (Gaveta, porta de abrir, báscula);
- Linhas tracejadas de abertura das portas e básculas;
- Hachura lâminas de MDF que remetam ao material verdadeiro, criando distinção visual no desenho, facilitando a leitura do detalhamento;
- Hachura adequada para lâminas em corte;
- Cotas de tudo que está em vista e corte, incluindo cota geral do ambiente;
- Indicação dos eletrodomésticos sugeridos, incluindo suas dimensões;
- Indicação do revestimento na parede quando houver, referenciando a sigla da paginação;
- Indicação do tipo de lâmina de MDF a ser utilizada;
- Indicar tipo de puxador nas portas e gavetas, incluindo referência do detalhe do puxador, quando necessário;
- Procurar colocar todas as linhas de chamada para fora do desenho;
- Deixar tudo que não for parede e móvel fixo em linha cinza (exemplo: móveis soltos, eletrodomésticos, louças, metais);
- Quando o MDF for de espessura 1,8cm considerar 2cm nas cotas, e quando for de 3,6cm de espessura, considerar 4cm nas cotas;
- Colocar luminárias em vista, quando houver;
- O alinhamento do texto da linha de chamada deve sempre estar conforme o lado que ela está (Exemplo: linha de chamada a esquerda - texto alinhado para a direita, iniciando rente ao final da linha de chamada);
- Colocar pontos de tomada, principalmente quando estes devem ser trazidos para a frente da pedra ou móvel.

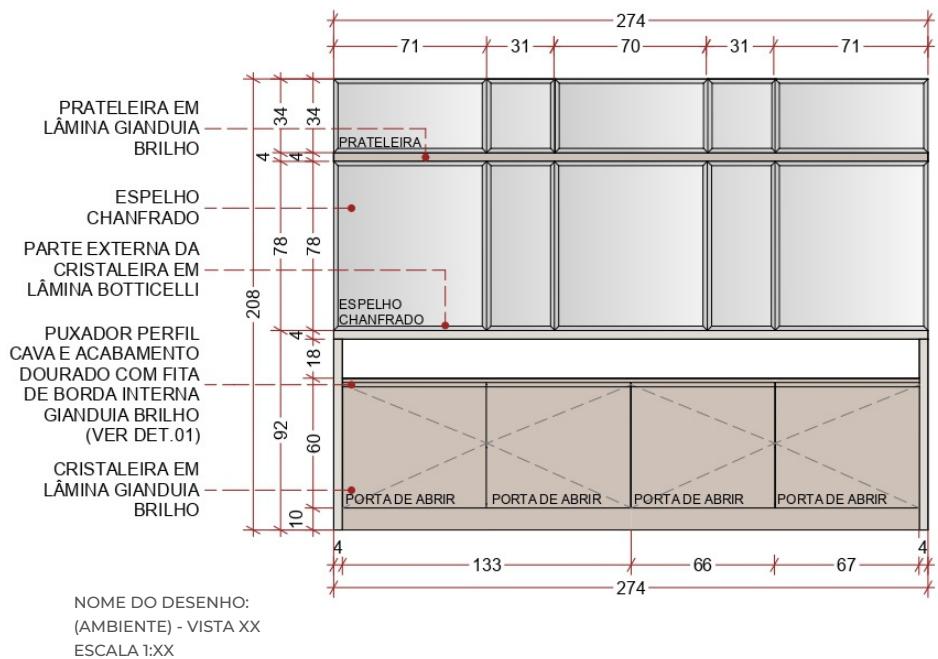


Projeto Executivo

Detalhamento de Móveis Fixos

DETALHAMENTO - SALA DE JANTAR CORTE


INFORMAÇÕES NECESSÁRIAS:

- Hachura adequada para lâminas e pedras em corte;
- Hachura das pedras e lâminas de MDF que remetam ao material verdadeiro, criando distinção visual no desenho, facilitando a leitura do detalhamento;
- Cotas internas do mobiliário;
- Cotas externas gerais - as cotas menores já estão na vista;
- Se não houver espaço na prancha, não são necessárias especificações, uma vez que já estão indicadas na vista;
- Colocar detalhe da fita de LED, quando houver.

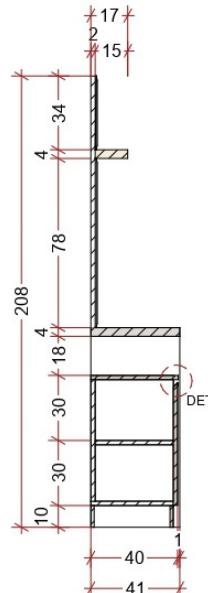

NOME DO DESENHO:
(AMBIENTE) - CORTE X
ESCALA 1:XX

DETALHAMENTO - SALA DE JANTAR DETALHES E 3D

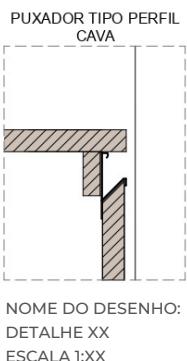

INFORMAÇÕES NECESSÁRIAS:

- Colocar todos os detalhes necessários para a compreensão do projeto (Exemplo: puxador cava, puxador avanço, fita de LED escondida);
- Colocar título do tipo de detalhamento;
- Não há necessidade de colocar cotas, apenas em casos especiais onde são necessárias para a execução e saem do padrão.

INFORMAÇÕES NECESSÁRIAS:

- Deixar a imagem 3D toda com textura branca/cinza claro para que seja de fácil compreensão;
- Pode-se fazer mais de uma imagem 3D do mesmo móvel fixo, caso seja necessário para mostrar melhor o projeto.




VISTA 3D

Projeto Executivo

Detalhamento de Móveis Fixos

Exemplo de prancha de móveis fixos - Dormitório:

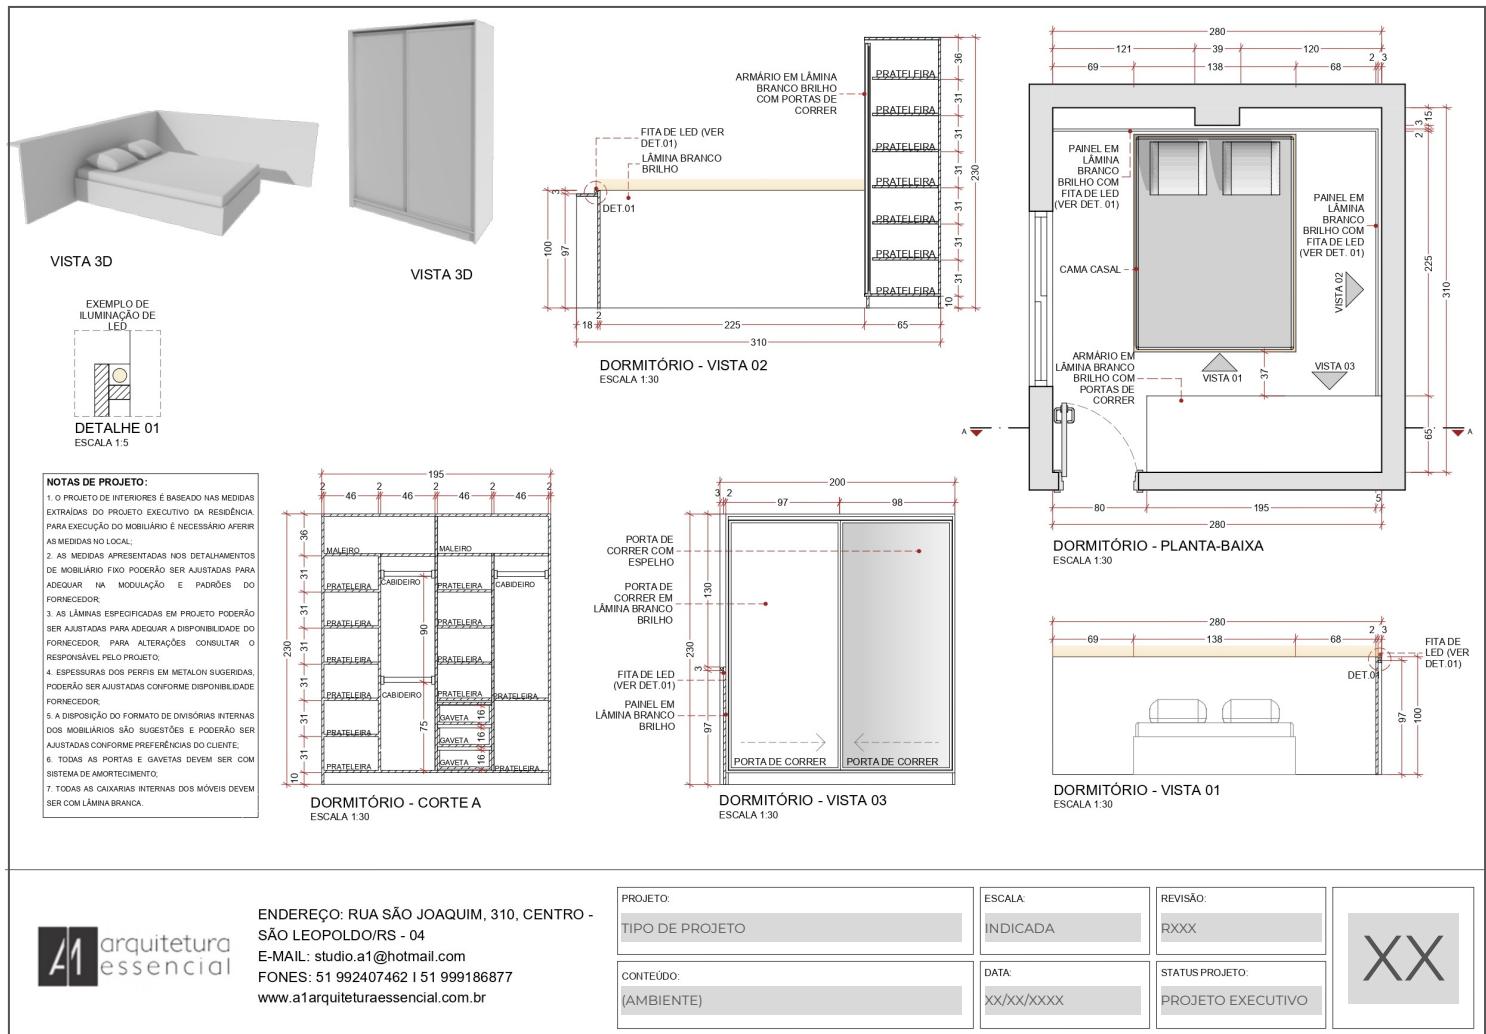

PROCURAR ORGANIZAR OS DESENHOS EM ÉPURA - PLANTA-BAIXA NO CANTO SUPERIOR DIREITO, VISTA ALINHADA ABAIXO DA PLANTA-BAIXA, E DEMAIS VISTAS ALINHAS A ESTA

DETALHAMENTO MÓVEIS FIXOS

O detalhamento dos móveis fixos é realizado para ser entregue à marcenaria que irá executar sua montagem, portanto, ao longo do processo de confecção das plantas-baixas e vistas, é importante considerarmos sempre quais são as informações necessárias para a execução precisa do projeto.

Os detalhamentos são separados por ambientes e numerados conforme a planta-baixa de móveis fixos e soltos.

Projeto Executivo


Detalhamento de Móveis Fixos

DETALHAMENTO - DORMITÓRIO

PLANTA - BAIXA

INFORMAÇÕES NECESSÁRIAS:

- Paredes com linha tracejada quando estão cortadas - em casos que ela continua;
- Móveis em vista e em projeção (quando aéreos) - nunca cortados, mesmo que seja um armário alto - salvo casos que é necessário para entender algum funcionamento do mesmo;
- Indicação das vistas frontais dos móveis - ordenadas por número;
- Indicar o tipo de cama;
- Colocar cotas em todos os vãos de passagem;
- Indicação dos cortes dos móveis - ordenados por letras;
- Cotas de tudo que está em vista e projeção, incluindo cota geral do ambiente;
- Indicação dos eletrodomésticos sugeridos, incluindo suas dimensões;
- Indicação do revestimento na parede quando houver, referenciando a sigla da paginação;
- Indicação do tipo de lâmina de MDF a ser utilizada;
- Indicar quando tem fita de LED atrás dos móveis;
- Procurar colocar todas as linhas de chamada para fora do desenho;
- Deixar tudo que não for parede e móvel fixo em linha cinza (exemplo: móveis soltos, eletrodomésticos, louças, metais);
- Quando o MDF for de espessura 1,8cm considerar 2cm nas cotas, e quando for de 3,6cm de espessura, considerar 4cm nas cotas;
- Quando há uma viga passando no meio do ambiente e que não será escondida por forro de gesso, colocar a viga em projeção;
- O alinhamento do texto da linha de chamada deve sempre estar conforme o lado que ela está (Exemplo: linha de chamada a esquerda - texto alinhado para a direita, iniciando rente ao final da linha de chamada);
- Hachura das lâminas de MDF que remetam ao material verdadeiro, criando distinção visual no desenho, facilitando a leitura do detalhamento.

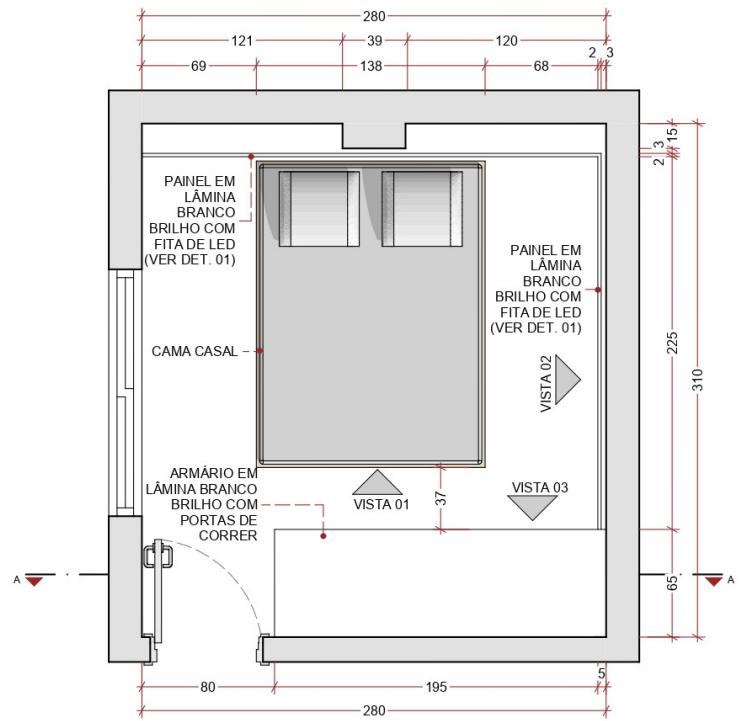

NOME DO DESENHO:
(AMBIENTE) - PLANTA-BAIXA
ESCALA 1:XX


Projeto Executivo

Detalhamento de Móveis Fixos


DETALHAMENTO - DORMITÓRIO VISTA

INFORMAÇÕES NECESSÁRIAS:

- Indicação do tipo de abertura (Gaveta, porta de abrir, báscula);
- Linhas tracejadas de abertura das portas e básculas;
- Hachura lâminas de MDF que remetam ao material verdadeiro, criando distinção visual no desenho, facilitando a leitura do detalhamento;
- Hachura adequada para lâminas em corte;
- Cotas de tudo que está em vista e corte, incluindo cota geral do ambiente;
- Indicação dos eletrodomésticos sugeridos, incluindo suas dimensões;
- Indicação do revestimento na parede quando houver, referenciando a sigla da paginação;
- Indicação do tipo de lâmina de MDF a ser utilizada;
- Indicar tipo de puxador nas portas e gavetas, incluindo referência do detalhe do puxador, quando necessário;
- Procurar colocar todas as linhas de chamada para fora do desenho;
- Deixar tudo que não for parede e móvel fixo em linha cinza (exemplo: móveis soltos, eletrodomésticos, louças, metais);
- Quando o MDF for de espessura 1,8cm considerar 2cm nas cotas, e quando for de 3,6cm de espessura, considerar 4cm nas cotas;
- Colocar luminárias em vista, quando houver;
- O alinhamento do texto da linha de chamada deve sempre estar conforme o lado que ela está (Exemplo: linha de chamada a esquerda - texto alinhado para a direita, iniciando rente ao final da linha de chamada);
- Colocar pontos de tomada, principalmente quando estes devem ser trazidos para a frente da pedra ou móvel.

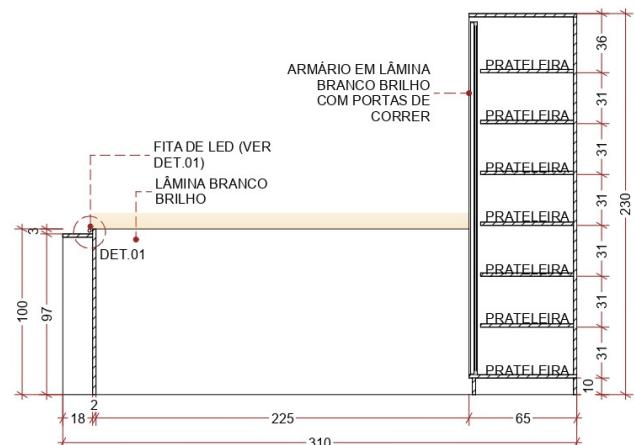

NOME DO DESENHO:
(AMBIENTE) - VISTA XX
ESCALA 1:XX

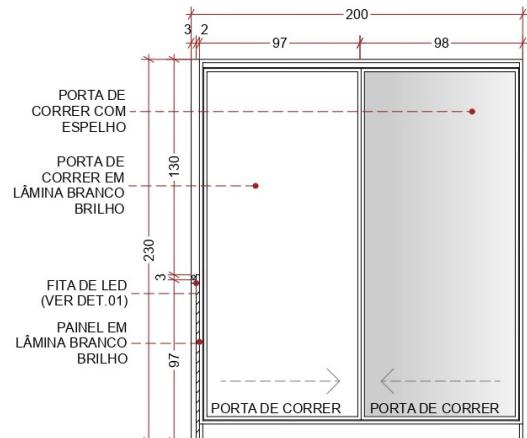

NOME DO DESENHO:
(AMBIENTE) - VISTA XX
ESCALA 1:XX


Projeto Executivo

Detalhamento de Móveis Fixos

DETALHAMENTO - DORMITÓRIO CORTE

INFORMAÇÕES NECESSÁRIAS:

- Hachura adequada para lâminas e pedras em corte;
- Hachura das pedras e lâminas de MDF que remetam ao material verdadeiro, criando distinção visual no desenho, facilitando a leitura do detalhamento;
- Cotas internas do mobiliário;
- Cotas externas gerais - as cotas menores já estão na vista;
- Se não houver espaço na prancha, não são necessárias especificações, uma vez que já estão indicadas na vista;
- Colocar detalhe da fita de LED, quando houver.

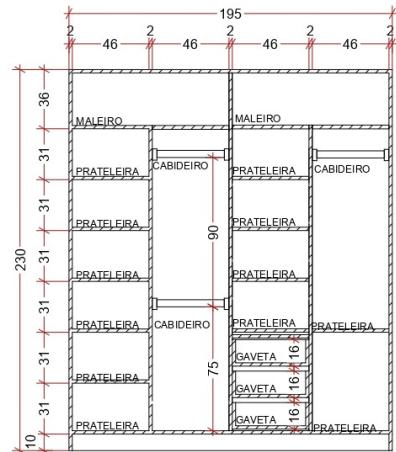

NOME DO DESENHO:
(AMBIENTE) - CORTE X
ESCALA 1:XX

DETALHAMENTO - DORMITÓRIO DETALHES E 3D

INFORMAÇÕES NECESSÁRIAS:




NOME DO DESENHO:
DETALHE XX
ESCALA 1:XX

- Colocar todos os detalhes necessários para a compreensão do projeto (Exemplo: puxador cava, puxador avanço, fita de LED escondida);
- Colocar título do tipo de detalhamento;
- Não há necessidade de colocar cotas, apenas em casos especiais onde são necessárias para a execução e saem do padrão.

INFORMAÇÕES NECESSÁRIAS:


- Deixar a imagem 3D toda com textura branca/cinza claro para que seja de fácil compreensão;
- Pode-se fazer mais de uma imagem 3D do mesmo móvel fixo, caso seja necessário para mostrar melhor o projeto.

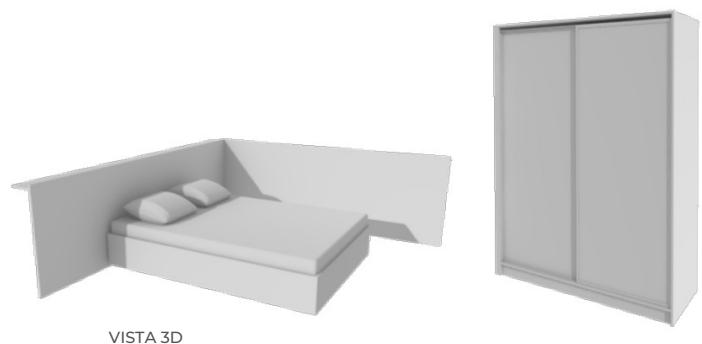

Projeto Executivo

Detalhamento de Móveis Fixos

Exemplo de prancha de móveis fixos - Closet:

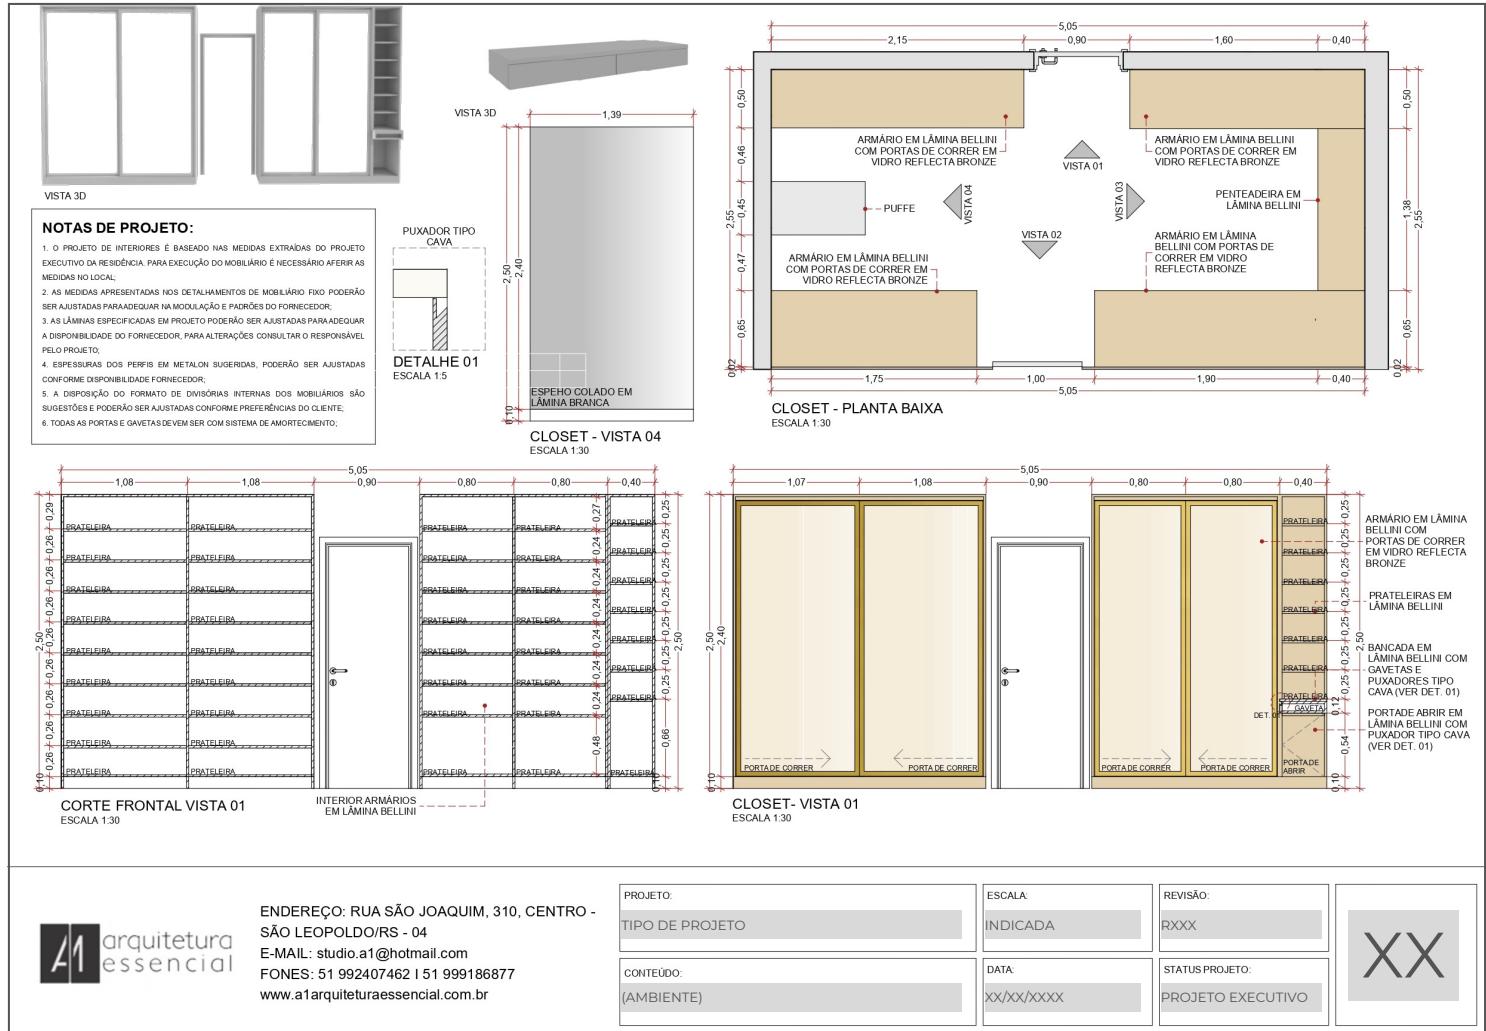

PROCURAR ORGANIZAR OS DESENHOS EM ÉPURA - PLANTA-BAIXA NO CANTO SUPERIOR DIREITO, VISTA ALINHADA ABAIXO DA PLANTA-BAIXA, E DEMAIS VISTAS ALINHAS A ESTA

DETALHAMENTO MÓVEIS FIXOS

O detalhamento dos móveis fixos é realizado para ser entregue à marcenaria que irá executar sua montagem, portanto, ao longo do processo de confecção das plantas-baixas e vistas, é importante considerarmos sempre quais são as informações necessárias para a execução precisa do projeto.

Os detalhamentos são separados por ambientes e numerados conforme a planta-baixa de móveis fixos e soltos.


Projeto Executivo

Detalhamento de Móveis Fixos

DETALHAMENTO - CLOSET PLANTA - BAIXA

INFORMAÇÕES NECESSÁRIAS:

- Paredes com linha tracejada quando estão cortadas - em casos que ela continua;
- Móveis em vista e em projeção (quando aéreos) - nunca cortados, mesmo que seja um armário alto - salvo casos que é necessário para entender algum funcionamento do mesmo;
- Indicação das vistas frontais dos móveis - ordenadas por número;
- Indicar o tipo de cama;
- Colocar cotas em todos os vãos de passagem;
- Indicação dos cortes dos móveis - ordenados por letras;
- Indicação do tipo de lâmina de MDF a ser utilizada;
- Cotas de tudo que está em vista e projeção, incluindo cota geral do ambiente;
- Indicação dos eletrodomésticos sugeridos, incluindo suas dimensões;
- Indicação do revestimento na parede quando houver, referenciando a sigla da paginação;
- Indicar quando tem fita de LED atrás dos móveis;
- Procurar colocar todas as linhas de chamada para fora do desenho;
- Deixar tudo que não for parede e móvel fixo em linha cinza (exemplo: móveis soltos, eletrodomésticos, louças, metais);
- Quando o MDF for de espessura 1,8cm considerar 2cm nas cotas, e quando for de 3,6cm de espessura, considerar 4cm nas cotas;
- Quando há uma viga passando no meio do ambiente e que não será escondida por forro de gesso, colocar a viga em projeção;
- O alinhamento do texto da linha de chamada deve sempre estar conforme o lado que ela está (Exemplo: linha de chamada a esquerda - texto alinhado para a direita, iniciando rente ao final da linha de chamada);
- Hachura das lâminas de MDF que remetam ao material verdadeiro, criando distinção visual no desenho, facilitando a leitura do detalhamento.

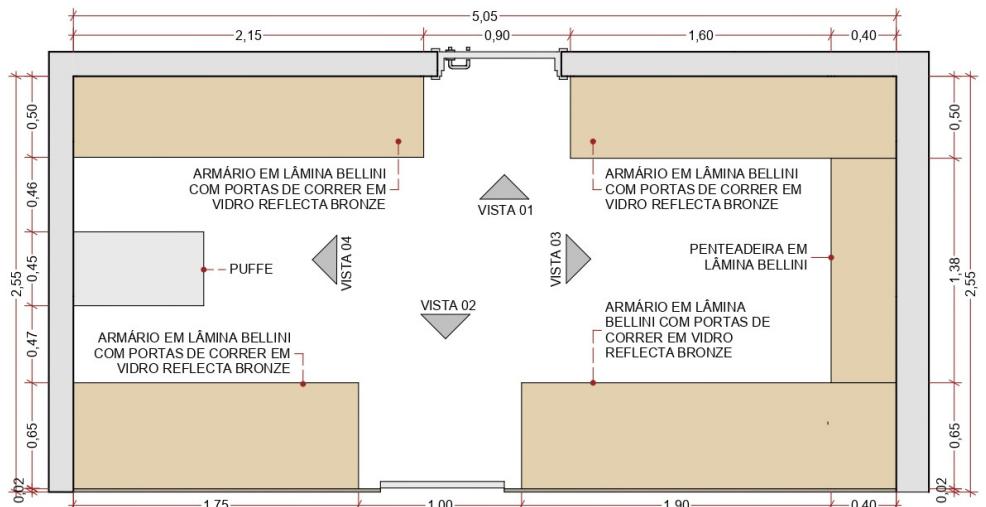

NOME DO DESENHO:
(AMBIENTE) - PLANTA-BAIXA
ESCALA 1:XX

Projeto Executivo

Detalhamento de Móveis Fixos

DETALHAMENTO - CLOSET VISTA

INFORMAÇÕES

NECESSÁRIAS:

- Indicação do tipo de abertura (Gaveta, porta de abrir, báscula);
- Linhas tracejadas de abertura das portas e básculas;
- Hachura lâminas de MDF que remetam ao material verdadeiro, criando distinção visual no desenho, facilitando a leitura do detalhamento;
- Hachura adequada para lâminas em corte;
- Indicação do revestimento na parede quando houver, referenciando a sigla da paginação;
- Cotas de tudo que está em vista e corte, incluindo cota geral do ambiente;
- Indicação dos eletrodomésticos sugeridos, incluindo suas dimensões;
- Indicação do tipo de lâmina de MDF a ser utilizada;
- Indicar tipo de puxador nas portas e gavetas, incluindo referência do detalhe do puxador, quando necessário;
- Procurar colocar todas as linhas de chamada para fora do desenho;
- Deixar tudo que não for parede e móvel fixo em linha cinza (exemplo: móveis soltos, eletrodomésticos, louças, metais);
- Quando o MDF for de espessura 1,8cm considerar 2cm nas cotas, e quando for de 3,6cm de espessura, considerar 4cm nas cotas;
- Colocar luminárias em vista, quando houver;
- O alinhamento do texto da linha de chamada deve sempre estar conforme o lado que ela está (Exemplo: linha de chamada a esquerda - texto alinhado para a direita, iniciando rente ao final da linha de chamada);
- Colocar pontos de tomada, principalmente quando estes devem ser trazidos para a frente da pedra ou móvel.




Projeto Executivo

Detalhamento de Móveis Fixos


DETALHAMENTO - CLOSET CORTE

INFORMAÇÕES NECESSÁRIAS:

- Hachura adequada para lâminas e pedras em corte;
- Hachura das pedras e lâminas de MDF que remetam ao material verdadeiro, criando distinção visual no desenho, facilitando a leitura do detalhamento;
- Cotas internas do mobiliário;
- Cotas externas gerais - as cotas menores já estão na vista;
- Se não houver espaço na prancha, não são necessárias especificações, uma vez que já estão indicadas na vista;
- Colocar detalhe da fita de LED, quando houver.

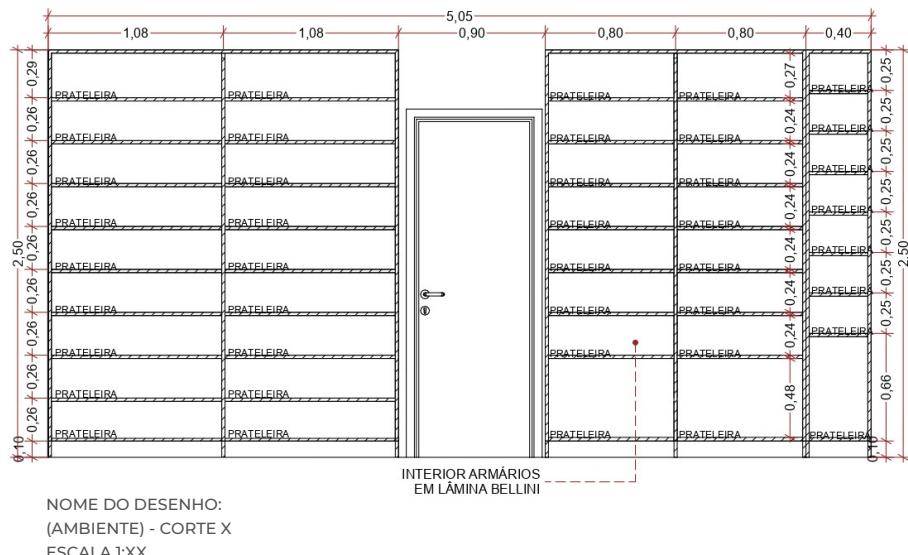

DETALHAMENTO - CLOSET DETALHES E 3D

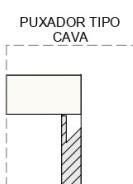

INFORMAÇÕES NECESSÁRIAS:

- Colocar todos os detalhes necessários para a compreensão do projeto (Exemplo: puxador cava, puxador avanço, fita de LED escondida);
- Colocar título do tipo de detalhamento;
- Não há necessidade de colocar cotas, apenas em casos especiais onde são necessárias para a execução e saem do padrão.

INFORMAÇÕES NECESSÁRIAS:

- Deixar a imagem 3D toda com textura branca/cinza claro para que seja de fácil compreensão;
- Pode-se fazer mais de uma imagem 3D do mesmo móvel fixo, caso seja necessário para mostrar melhor o projeto.



VISTA 3D

Projeto Executivo



PLANILHA DE COMPRAS - MÓVEIS SOLTOS


MÓVEIS SOLTOS				
ITEM	CÓDIGO	IMAGEM	DIMENSÕES (HxLxP) - cm	QUANTIDADE (unidade)
JANTAR - Mesa de Jantar	MS01		80X100X200	1
JANTAR - Cadeiras de Jantar	MS02		90X40X35	6
JANTAR - Cadeiras de Jantar	MS03		90X40X36	2
JANTAR - Quadros	MS04		80x60x2	2
ESTAR - Quadro	MS5		120x90x2	1
ESTAR - Poltronas	MS6		80X60X40	2
ESTAR - Sofá 2 lugares	MS07		95x210x90	1

PLANILHA DE COMPRAS - MÓVEIS SOLTOS

A planilha de compras dos móveis soltos deve ser separada nas seguintes colunas:
1 - ITEM - Deve ter a descrição do item e o ambiente onde ele está | 2 - CÓDIGO - Conforme está na planta-baixa de Móveis Fixos e Móveis Soltos | 3 - IMAGEM | 4 - DIMENSÕES (HxLxP) - cm | 5 - QUANTIDADE

Projeto Executivo

PLANILHA DE COMPRAS - ELETRODOMÉSTICOS

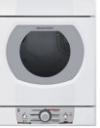ELETRODOMÉSTICOS			
ITEM	IMAGEM	DIMENSÕES (HxLxP) - cm	QUANTIDADE (unidade)
COZINHA - Micro-ondas 32L - Brastemp		30,7 x 53,9 x43	1
COZINHA - Cooktop 5 Bocas- Brastemp Preto		8,6x73 x46	1
COZINHA - Geladeira Brastemp Inverse - 573L		188x84,5x75	1
COZINHA - Lava louças Electrolux - 10 serviços		83x44,8x60,5	1
COZINHA - Forno Elétrico de embutir 67L - Brastemp		59,5x59,5x56,4	1
COZINHA - Coifa de Parede Fogatti		100x75x47	1
ÁREA DE SERVIÇO - Lava Roupas Brastemp 12Kg		107x63x71	1
ÁREA DE SERVIÇO - Secadora de roupas suspensa Brastemp 10Kg		83x61x68	1

PLANILHA DE COMPRAS - ELETRODOMÉSTICOS

A planilha de compras dos eletrodomésticos deve ser separada nas seguintes colunas:
1 - ITEM - Deve ter a descrição do item e o ambiente onde ele está | 2 - IMAGEM | 4 - DIMENSÕES (HxLxP) - cm | 5 - QUANTIDADE

Projeto Executivo



PLANILHA DE COMPRAS - LOUÇAS E METAIS

LOUÇAS E METAIS			
ITEM	IMAGEM	DIMENSÕES (HxLxP) - cm	QUANTIDADE (unidade)
LAVANDERIA - Torneira- Deca Izzy		25,2x0,05x15,5	1
LAVANDERIA- Tanque de encaixe Hera Tramontina Inox Acetinado 30L		22,5x50x40	1
COZINHA - Torneira Gourmet		48x17,5x15	1
COZINHA - Cuba Tramontina ISIS 2C 34LT		14x72x34	1
COZINHA GOURMET- Torneira Gourmet		48x17,5x15	1
COZINHA GOURMET- Cuba de embutir Lavínia 40BL (94081/507)		17x40x34	1

PLANILHA DE COMPRAS - LOUÇAS E METAIS

A planilha de compras das louças e metais deve ser separada nas seguintes colunas:
íl - ITEM - Deve ter a descrição do item e o ambiente onde ele está | 2 - IMAGEM | 4 - DIMENSÕES (HxLxP) - cm | 5 - QUANTIDADE

Projeto Executivo



Detalhamento de Móveis Fixos

NOTAS DE PROJETO

Em cada prancha de detalhamento de móveis fixos é necessário acrescentarmos as notas de projeto, onde colocamos informações gerais para auxiliar os profissionais que irão executar o projeto.

NOTAS DE PROJETO:

- O PROJETO DE INTERIORES É BASEADO NAS MEDIDAS EXTRAÍDAS DO PROJETO EXECUTIVO DA RESIDÊNCIA. PARA A EXECUÇÃO DO MOBILIÁRIO É NECESSÁRIO AFERIR AS MEDIDAS NO LOCAL;
 - AS MEDIDAS APRESENTADAS NOS DETALHAMENTOS DE MOBILIÁRIO FIXO PODERÃO SER AJUSTADAS PARA ADEQUAR NA MODULAÇÃO E PADRÕES DO FORNECEDOR;
 - AS LÂMINAS ESPECIFICADAS EM PROJETO PODERÃO SER AJUSTADAS PARA ADEQUAR-SE A DISPONIBILIDADE DO FORNECEDOR. PARA ALTERAÇÕES, CONSULTAR O RESPONSÁVEL PELO PROJETO;
 - ESPESSURAS DOS PERFIS EM METALON SUGERIDAS, PODERÃO SER AJUSTADAS CONFORME DISPONIBILIDADE DO FORNECEDOR;
 - A DISPOSIÇÃO DO FORMATO DE DIVISÓRIAS INTERNAS DOS MOBILIÁRIOS SÃO SUGESTÕES E PODERÃO SER AJUSTADAS CONFORME PREFERÊNCIAS DO CLIENTE;
 - TODAS AS PORTAS E GAVETAS DEVEM SER COM SISTEMA DE AMORTECIMENTO;
 - TODAS AS CAIXARIAS INTERNAS DOS MÓVEIS DEVEM SER COM LÂMINA BRANCA.

Nome na prancha: (AMBIENTE)

Nome do arquivo: PE_(NOME DO CLIENTE)_MFXX_(AMBIENTE)_RXX

GRAFICAÇÃO:

PAREDES: Cor: Preto | Espessura de linha: 0,35mm | Tipo de linha: Contínua | Hachura: Cinza claro RGB: 232 | 232 | 232

LINHAS EM VISTA: Cor: Preto | Espessura de linha: 0,13mm | Tipo de linha: Tracejada

LINHAS DOS MÓVEIS SOLTOS | ELETRODOMÉSTICOS | LOUÇAS | METAIS: Cor: Cinza escuro RGB: 121 | 121 | 121 | Espessura de linha: 0,13mm | Tipo de linha: Contínua

DEMAIS LINHAS: Cor: Preto | Espessura de linha: 0,13mm | Tipo de linha: Contínua

MDF EM VISTA: Cor: Preto | Espessura de linha: 0,13mm | Tipo de linha: Contínua | Hachura: Conforme lâmina

MDF EM CORTE: Cor: Preto | Espessura de linha: 0,13mm | Tipo de linha: Contínua | Hachura: Tracejada com fundo na cor da lâmina

PEDRA EM VISTA: Cor: Preto | Espessura de linha: 0,13mm | Tipo de linha: Contínua | Hatchura: Conforme pedra

PEDRA EM CORTE: Cor: Preto | Espessura de linha: 0,13mm | Tipo de linha: Contínua | Hachura: Pontilhada com fundo na cor da pedra

COTAS: Cor: Marsala RGB: 155 | 38 | 38 | Espessura de linha: 0,18mm | Tipo de linha: Contínua

LINHA DE CHAMADA: Cor: Marsala RGB: 155 | 38 | 38 | Espessura de linha: 0,18mm | Tipo de linha: Tracejada com ponto na extremidade que chega ao item

Check-list

Planta-baixa de Móveis Fixos e Soltos

- Planta-baixa com móveis fixos e soltos
- Nome dos ambientes
- Identificação de móveis fixos (MFXX)
- Identificação de móveis soltos (MSXX)
- Unidades internas de ar-condicionado

Planta-baixa de Paginação de Piso

- Planta-baixa com paginação dos pisos
- Identificação de cada tipo de revestimento com: nome, marca, acabamento e dimensões
- Identificação do local do piso
- Cotas dos ambientes
- Cotas dos revestimentos de piso
- Tabela de quantitativo de revestimento de piso
- Setas de início de colocação de cada revestimento de piso
- Soleiras dos boxes dos banheiros
- Soleiras das portas externas

Planta-baixa de Alteração de Alvenaria

- Planta-baixa original
- Planta-baixa de demolição
- Planta-baixa de construção
- Planta-baixa de pós-obra
- Parede à ser demolida com hachura amarela e linha tracejada
- Parede à ser construída com hachura vermelha e linha contínua

Planta-baixa de Alteração Elétrica e Hidráulica

- Pontos elétricos e hidráulicos a serem retirados com hachura amarela
- Pontos elétricos e hidráulicos a serem acrescidos com hachura vermelha
- Novos pontos elétricos e hidráulicos cotados

Check-list

Planta de Iluminação

- Pontos de iluminação com diferença de cores
- Hachura do forro de gesso
- Indicação dos detalhes dos recortes no gesso
- Detalhes dos recortes no gesso
- Cotas dos pontos de iluminação em relação às paredes
- Tabela de quantitativo por ambiente
- Tabela de cada luminária
- Viga em vista quando necessário
- Observação para pendentes
- Altura das arandelas quando fora do padrão
- Projeção da mesa de jantar
- Potência da luminária em planta, quando possível

Planta de Tintas

- Identificação da tinta em cada parede com nome da cor, marca e acabamento

Paginação de Parede

- Planta-baixa com indicação das vistas
- Cotas dos ambientes na planta-baixa e nas vistas
- Identificação de cada tipo de revestimento com: nome, marca e dimensões
- Cotas dos revestimentos
- Tabela de quantitativo de revestimentos
- Setas de início de colocação de cada revestimento
- Soleira quando há box para o chuveiro
- Cotas do nicho na vista, quando houver
- Projeção do nicho na planta-baixa, quando houver
- Detalhe do nicho, quando houver

Check-list



Detalhamento de Rodapé

- Indicação de onde há rodapé nos ambientes
 - Cotas de onde há rodapé
 - Planilha com a quantidade de rodapé
 - Detalhe do tipo de rodapé

Detalhamento de Móveis Fixos - Cozinha

- Planta-baixa com indicação das vistas
 - Cotas dos ambientes na planta-baixa e nas vistas
 - Indicação dos cortes
 - Indicação dos eletrodomésticos sugeridos, incluindo suas dimensões
 - Indicação do revestimento na parede quando houver, referenciando a sigla da paginação
 - Indicação do tipo de pedra a ser utilizada
 - Indicar rebaixo de área molhada de 2cm
 - Indicar louças e metais sugeridos, incluindo suas dimensões
 - Colocar cotas em todos os vãos de passagem
 - Colocar cotas de posicionamento dos eletrodomésticos, louças e metais
 - Indicação do tipo de abertura (Gaveta, porta de abrir, báscula)

Detalhamento de Móveis Fixos - Lavanderia

- Planta-baixa com indicação das vistas
 - Cotas dos ambientes na planta-baixa e nas vistas
 - Indicação dos cortes
 - Indicação dos eletrodomésticos sugeridos, incluindo suas dimensões
 - Indicação do revestimento na parede quando houver, referenciando a sigla da paginação
 - Indicação do tipo de pedra a ser utilizada
 - Indicar rebaixo de área molhada de 2cm
 - Indicar louças e metais sugeridos, incluindo suas dimensões
 - Colocar cotas em todos os vãos de passagem
 - Colocar cotas de posicionamento dos eletrodomésticos, louças e metais
 - Indicação do tipo de abertura (Gaveta, porta de abrir, báscula)

Check-list



Detalhamento de Móveis Fixos - Banheiro

- Planta-baixa com indicação das vistas
 - Cotas dos ambientes na planta-baixa e nas vistas
 - Indicação dos cortes
 - Colocar informações do box do banheiro, quando houver
 - Indicação do revestimento na parede quando houver, referenciando a sigla da paginação
 - Indicação do tipo de pedra a ser utilizada
 - Indicar louças e metais sugeridos, incluindo suas dimensões
 - Colocar cotas em todos os vãos de passagem
 - Colocar cotas de posicionamento dos eletrodomésticos, louças e metais
 - Indicação do tipo de abertura (Gaveta, porta de abrir, báscula)

Detalhamento de Móveis Fixos - Suíte

- Planta-baixa com indicação das vistas
 - Cotas dos ambientes na planta-baixa e nas vistas
 - Indicação dos cortes
 - Indicação dos eletrodomésticos sugeridos, incluindo suas dimensões
 - Indicação do revestimento na parede quando houver, referenciando a sigla da paginação
 - Indicação do tipo de cama a ser utilizada
 - Indicar tipo de TV
 - Colocar cotas em todos os vãos de passagem
 - Indicação do tipo de abertura (Gaveta, porta de abrir, báscula)

Detalhamento de Móveis Fixos - Sala de Estar

- Planta-baixa com indicação das vistas
 - Cotas dos ambientes na planta-baixa e nas vistas
 - Indicação dos cortes
 - Indicação dos eletrodomésticos sugeridos, incluindo suas dimensões
 - Indicação do revestimento na parede quando houver, referenciando a sigla da paginação
 - Indicar tipo de TV
 - Colocar cotas em todos os vãos de passagem
 - Colocar cotas de posicionamento dos eletrodomésticos, louças e metais
 - Indicação do tipo de abertura (Gaveta, porta de abrir, báscula)

Check-list



Detalhamento de Móveis Fixos - Sala de Jantar

- Planta-baixa com indicação das vistas
 - Cotas dos ambientes na planta-baixa e nas vistas
 - Indicação dos cortes
 - Indicação do revestimento na parede quando houver, referenciando a sigla da paginação
 - Colocar cotas em todos os vãos de passagem
 - Colocar cotas de posicionamento dos eletrodomésticos, louças e metais
 - Indicação do tipo de abertura (Gaveta, porta de abrir, báscula)

Detalhamento de Móveis Fixos - Dormitório

- Planta-baixa com indicação das vistas
 - Cotas dos ambientes na planta-baixa e nas vistas
 - Indicação dos cortes
 - Indicação dos eletrodomésticos sugeridos, incluindo suas dimensões
 - Indicação do revestimento na parede quando houver, referenciando a sigla da paginação
 - Indicação do tipo de cama a ser utilizada
 - Indicar tipo de TV
 - Colocar cotas em todos os vãos de passagem
 - Indicação do tipo de abertura (Gaveta, porta de abrir, báscula)

Detalhamento de Móveis Fixos - Closet

- Planta-baixa com indicação das vistas
 - Cotas dos ambientes na planta-baixa e nas vistas
 - Indicação dos cortes
 - Indicação dos eletrodomésticos sugeridos, incluindo suas dimensões
 - Indicação do revestimento na parede quando houver, referenciando a sigla da paginação
 - Colocar cotas em todos os vãos de passagem
 - Colocar cotas de posicionamento dos eletrodomésticos, louças e metais
 - Indicação do tipo de abertura (Gaveta, porta de abrir, báscula)