


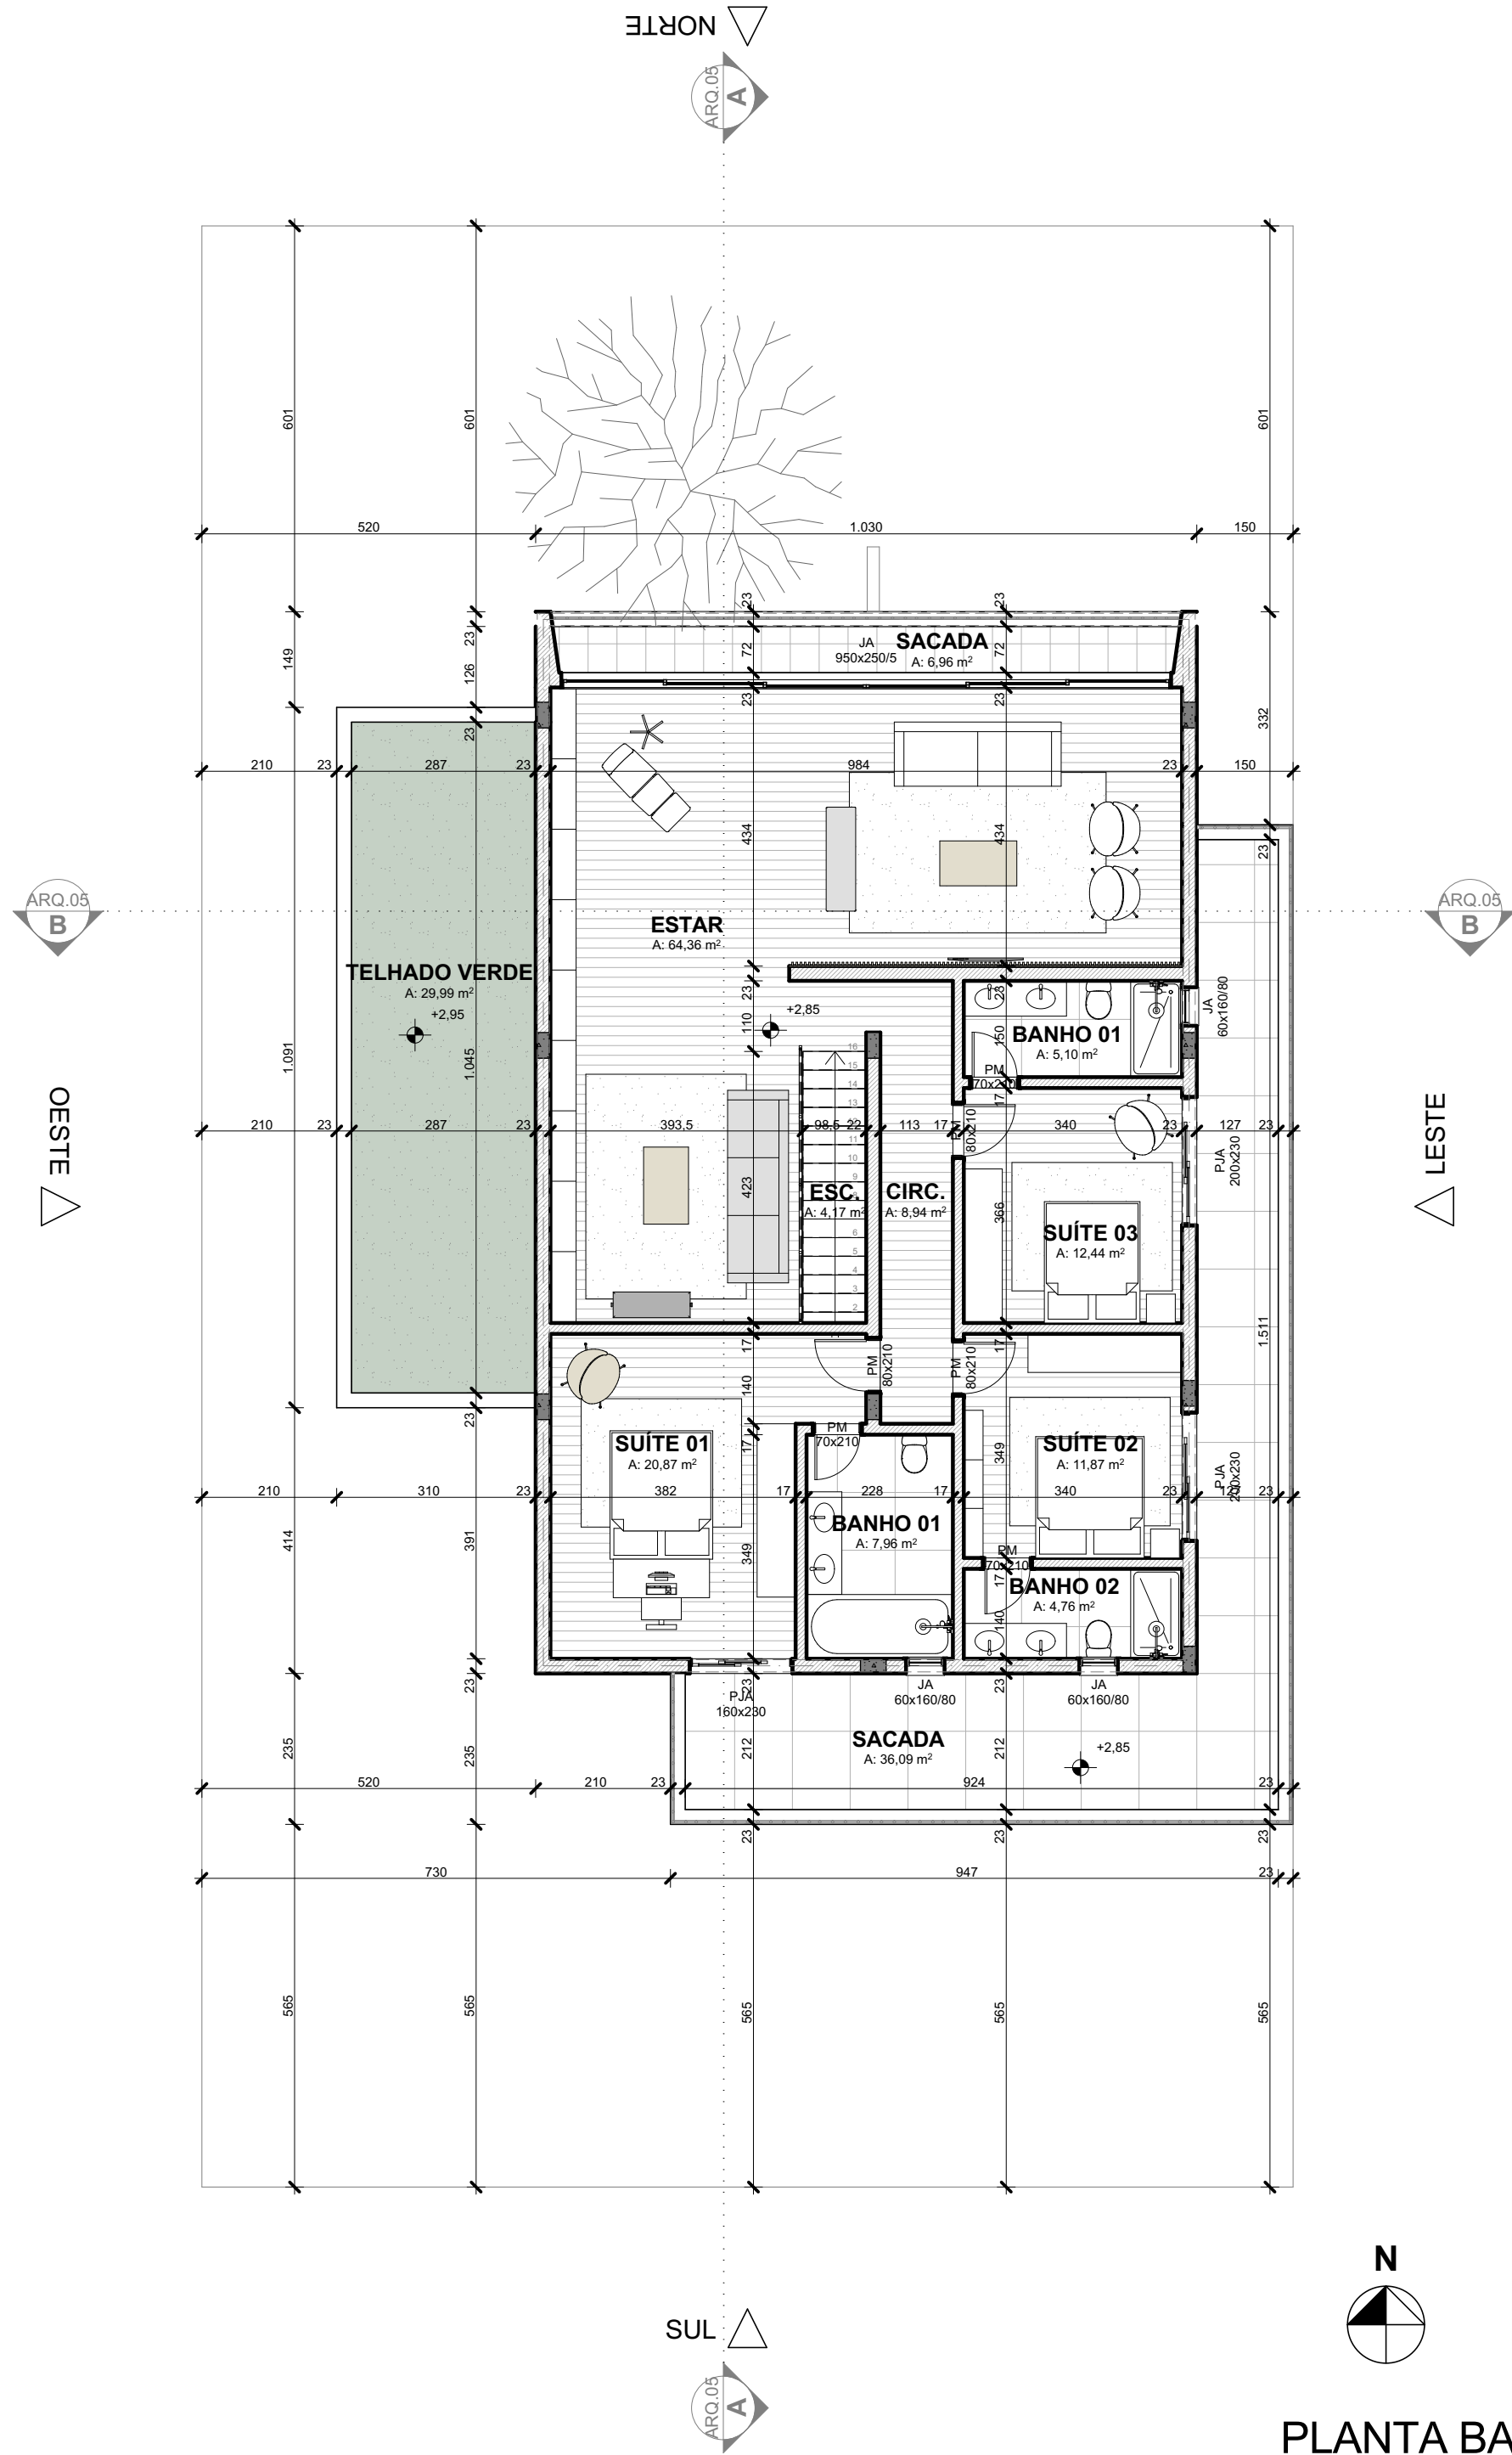

PLANTA BAIXA 2º PAVIMENTO

ESCALA: 1:100

|   |             |                                                         |      |                 |               |
|---|-------------|---------------------------------------------------------|------|-----------------|---------------|
| REVISÃO   | OBSERVAÇÕES | DESENHO                                                 | DATA | APROVADO        | DATA          |
| NENHUMA CÓPIA DESTE DOCUMENTO SERÁ VÁLIDA PARA EXECUÇÃO SEM A ASSINATURA DO RESPONSÁVEL TÉCNICO               |             |                                                         |      |                 |               |
| <b>hub</b><br>prática criativa                                                                                |             | <b>RESIDÊNCIA UNIFAMILIAR</b>                           |      |                 |               |
|   |             | OBRA<br>CASA HUB                                        |      |                 |               |
|   |             | ENDEREÇO<br>AV. GANZO, 777, PORTO ALEGRE, RS, BRASIL    |      |                 |               |
|   |             | ETAPA/CONTEÚDO<br>ANTEPROJETO PLANTA BAIXA 2º PAVIMENTO |      |                 |               |
|   |             | ARQUITETÔNICO                                           |      |                 |               |
|   |             | PROJETO<br>ARQ. MARCELO OLIVEIRA - CAU 175774-1         |      |                 |               |
|   |             | CONSTRUÇÃO<br>ARQ.03                                    |      |                 |               |
|   |             | PROPRIETÁRIO<br>NOME DO CLIENTE                         |      |                 |               |
| AV. PROTÁSIO ALVES 181000 PORTO ALEGRE RS<br>FONE: (51) 3000X - (51) 3000X<br>hubpraticacriativa@gmail.com.br |             | DATA DE EMISSÃO<br>22/09/2017                           |      | ESCALA<br>1/ 50 | REVISÃO<br>00 |