



01 VISTA TOPO - ZENITAIAS SUÍTES | ESCALA 1 : 25

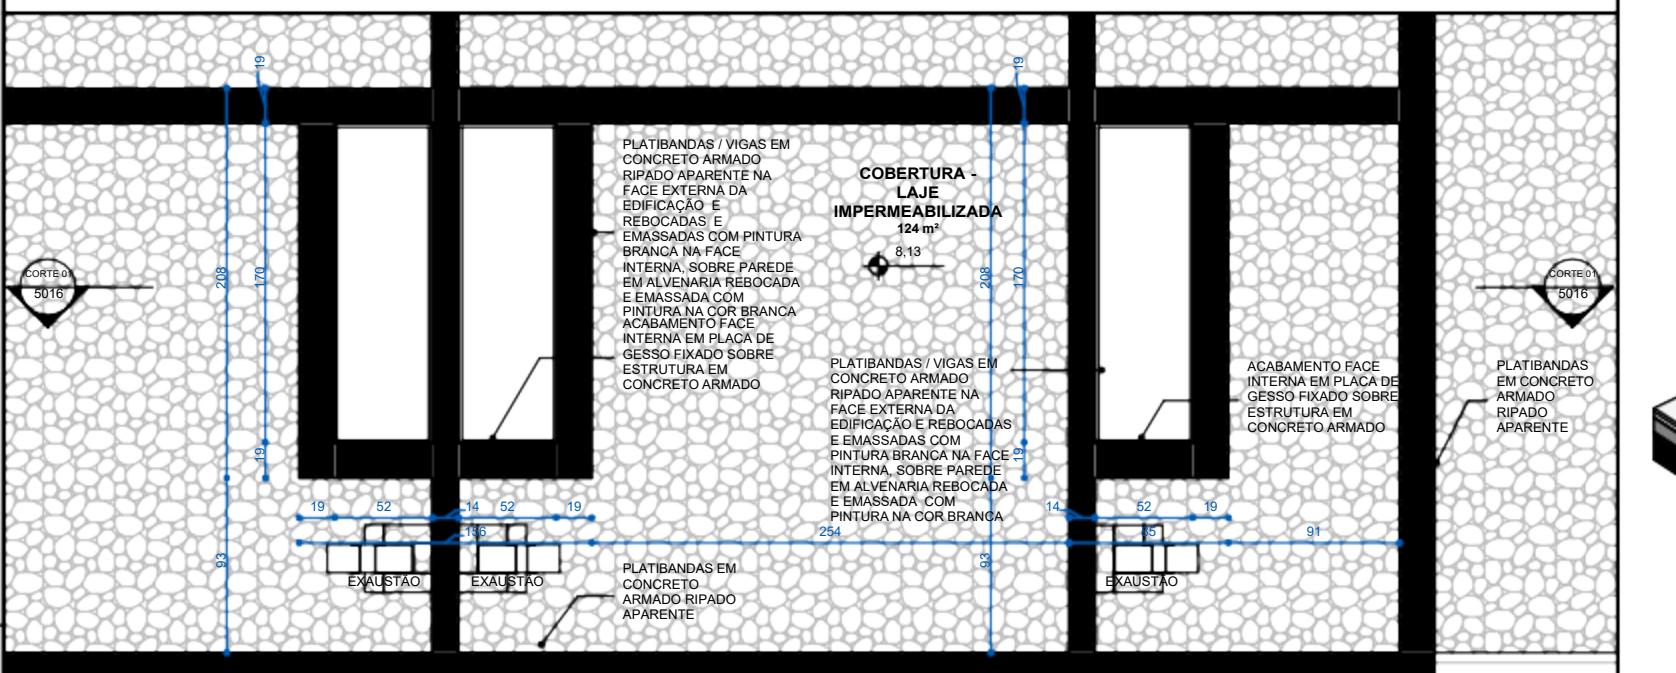

02 PLANTA BAIXA - ZENITAIAS SUÍTES | ESCALA 1 : 25

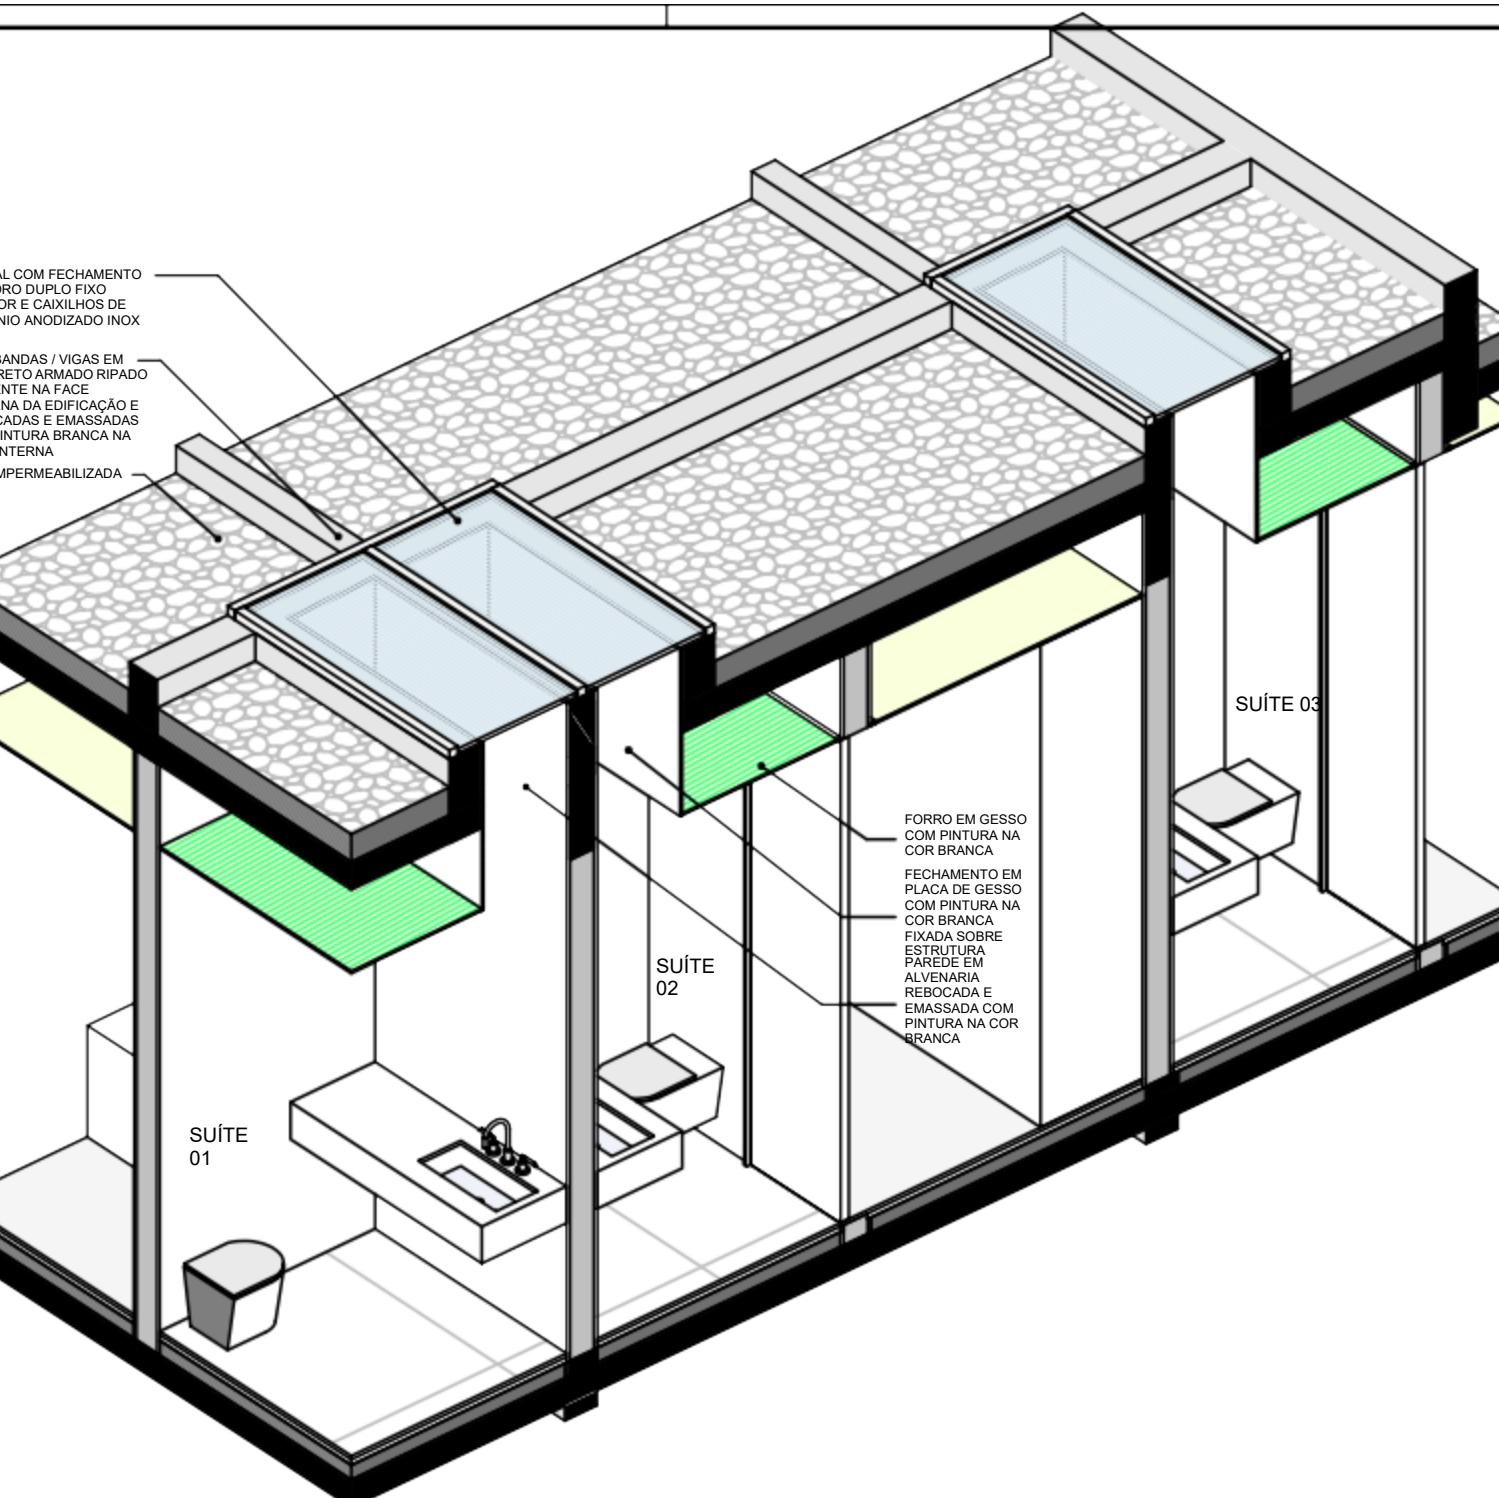

NOTAS

- Todas as medidas são expressas em centímetros, exceto cotas altimétricas que são expressas em metros.
 - Deverão ser observados os Projetos Complementares segundo Lista Geral de Desenhos **1601_PE_LD**.
 - Conferir especificações no Memorial Descritivo **1601_PE_MD**.

REFVISÕES

ARCHI REVOLUTION

TERMO DE DIREITOS AUTORAIS E DE PROPRIEDADE INTELECTUAL


*Projeto arquitetônico de propriedade intelectual de Mader
Arquitetos Associados / Arq. Leonardo Mader.*

*Material com fins ditáticos e uso exclusivo do treinamento online
ARCHI REVOLUTION ministrado pelo Arq. Leonardo Mader.*


É expressamente proibida qualquer reprodução ou publicação em meio digital ou impresso, do presente material.

O não cumprimento deste Termo de Direitos Autorais e de Propriedade Intelectual acarretará todos os efeitos de ordem legal e disciplinar previstos na legislação vigente.

© Todos os direitos reservados 2021 Mader Arquitetos Associados

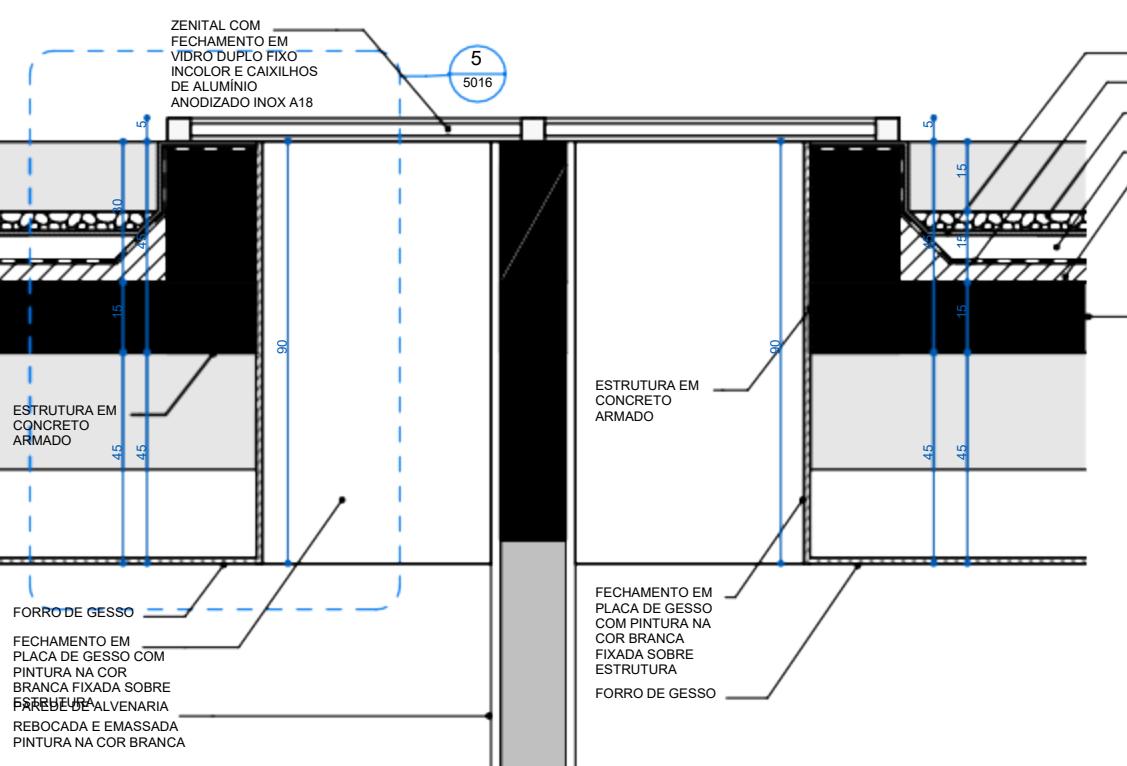

04 CORTE 01 | ESCALA 1 : 10

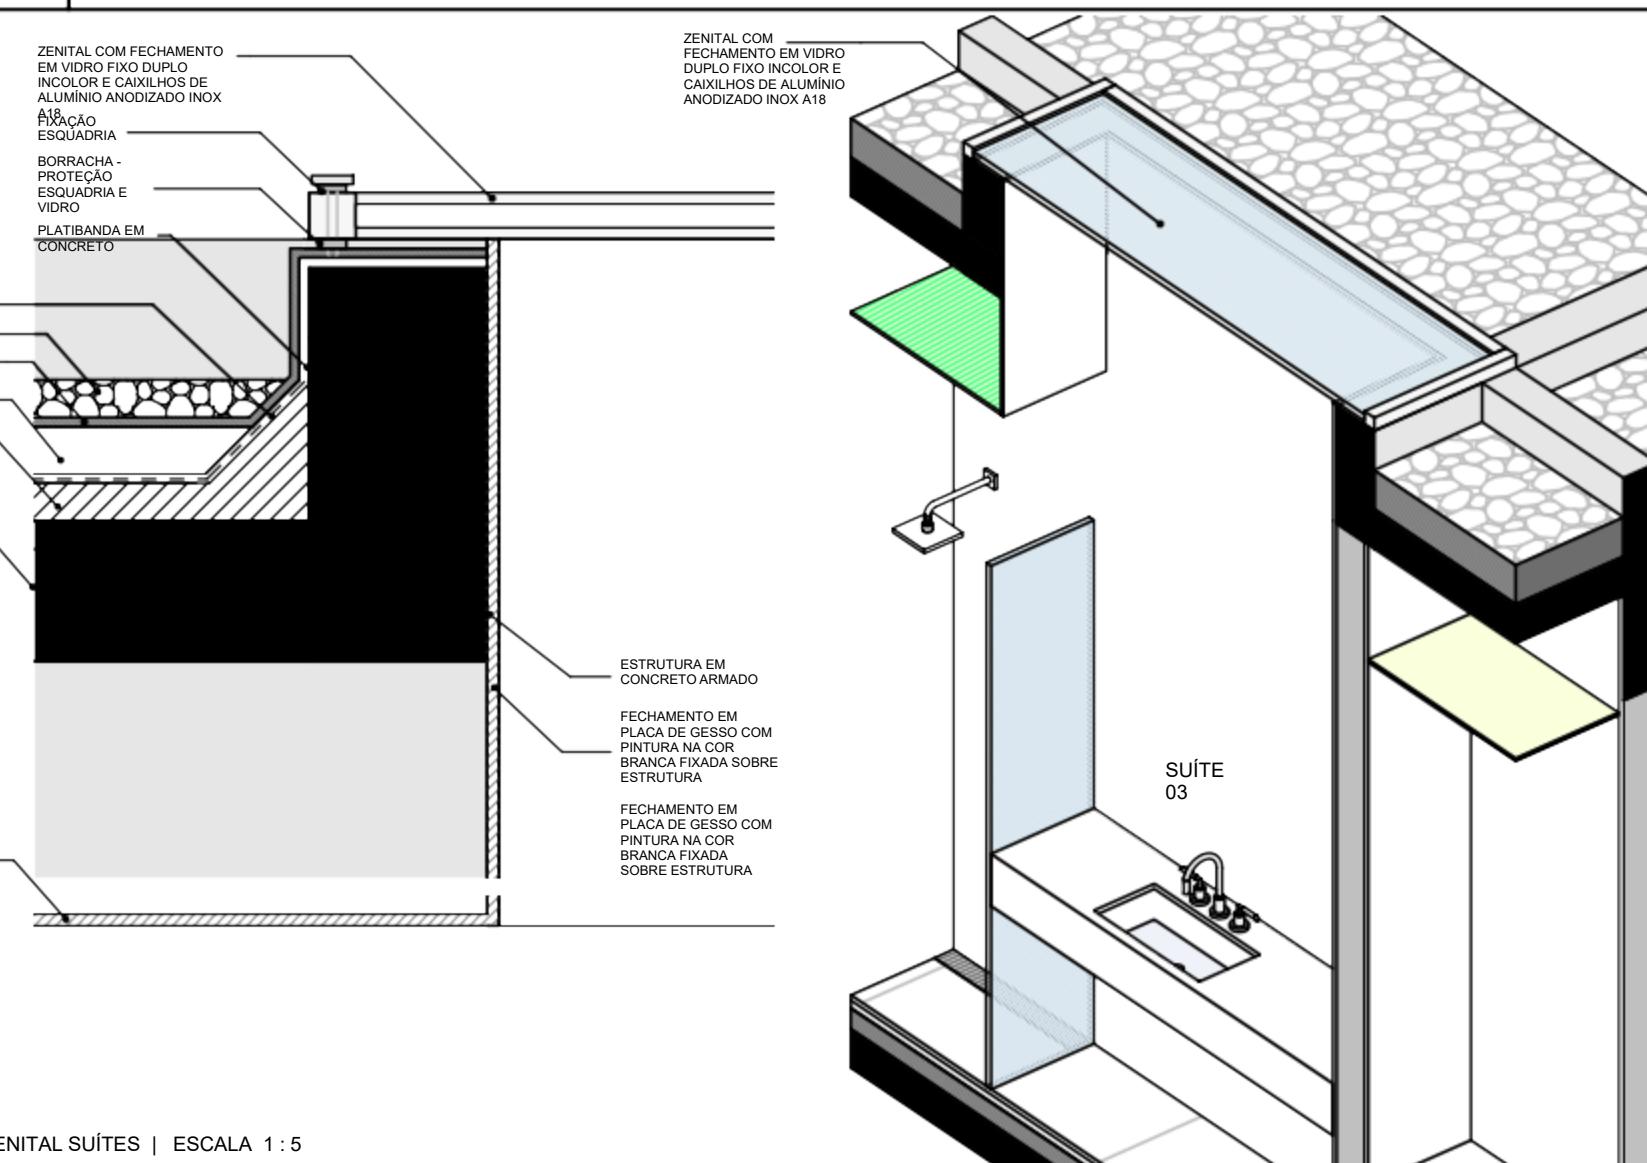

06 AMPLIAÇÃO 3D - ZENITAL SUÍTES | ESCALA

PROJETO
ARQUITETÔNICO

MADER

AV. NILO PEÇANHA 3228, ATUM 2º ANDAR
CEP 91130-001 / PORTO ALEGRE / RS

PROJETO CASA TREZE

RUA ABC, 123
CENTRO
PORTO ALEGRE - RS

NOME DO CLIENTE
RG 0000000000 | PROPRIETÁRIO

TÍTULO DESENHO DETALHAMENTO ZENITAISS SUITES

PEDIMENTO ÚNICO Nº | CÓDIGO PROJETO | ETAPA DE PROJETO | DISCIPLINA | NÚMERO DESENHO | REVISÃO

1801 PE A 5016 3

601_PL_A_5016_3.pdf | Como | 01.01.2021 | LN | LM