




PLANTA BAIXA
Escala: 1:20

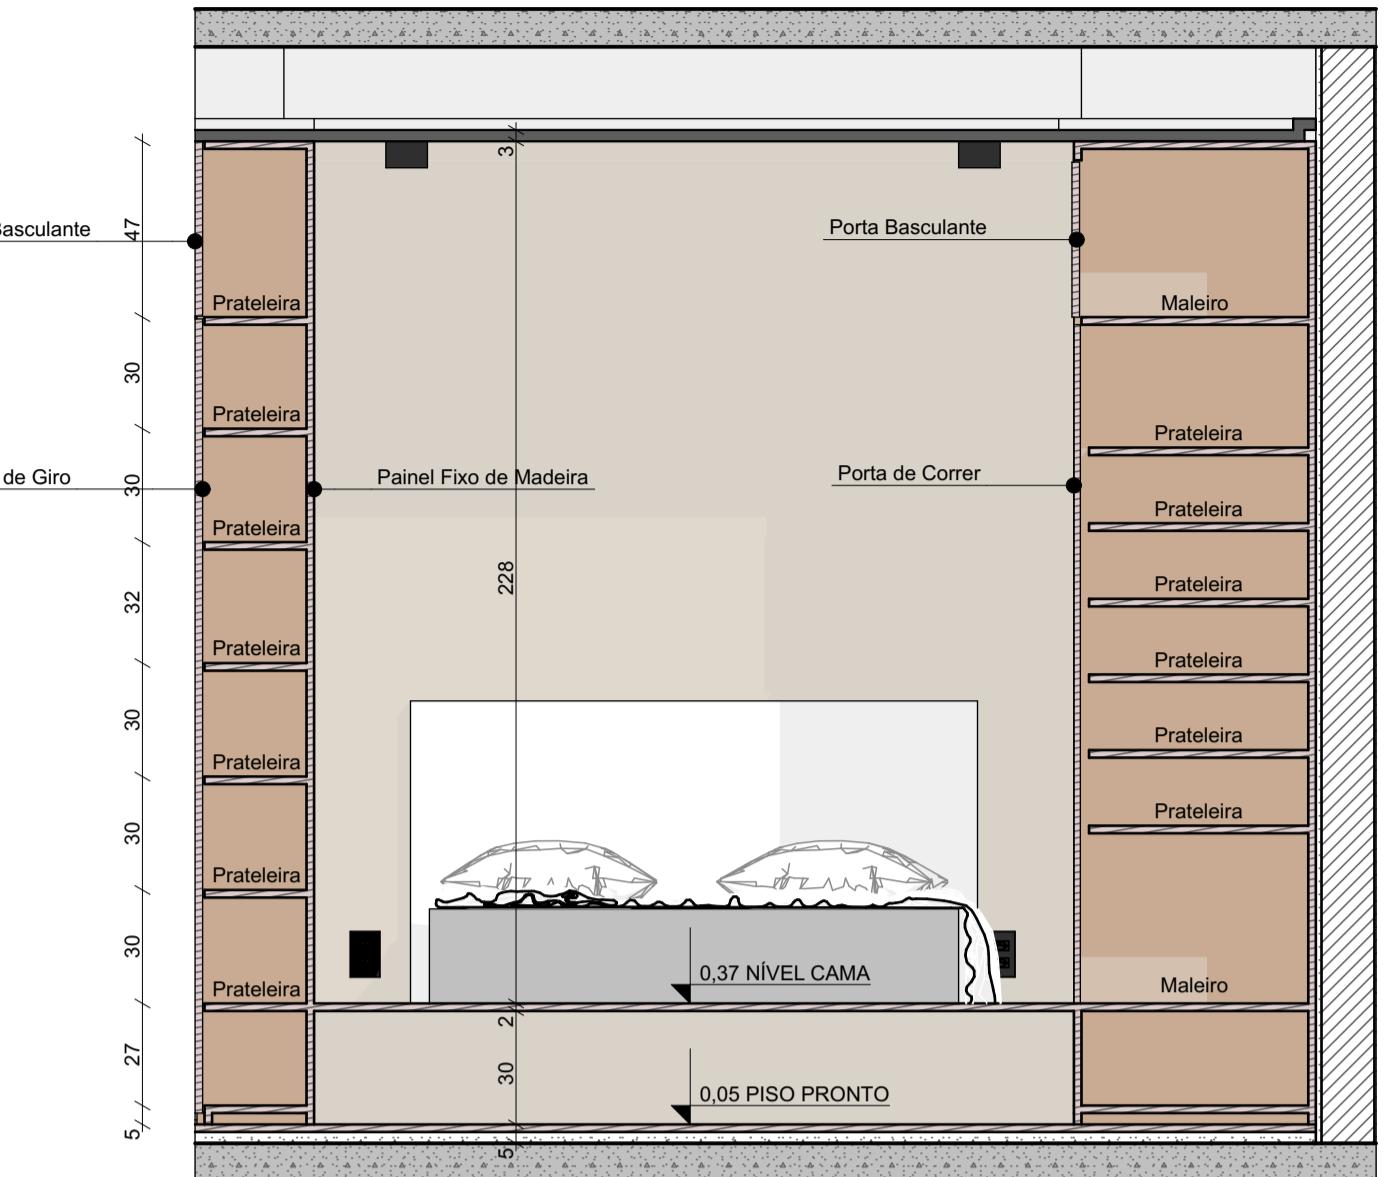


VISTA A
Escala: 1:20

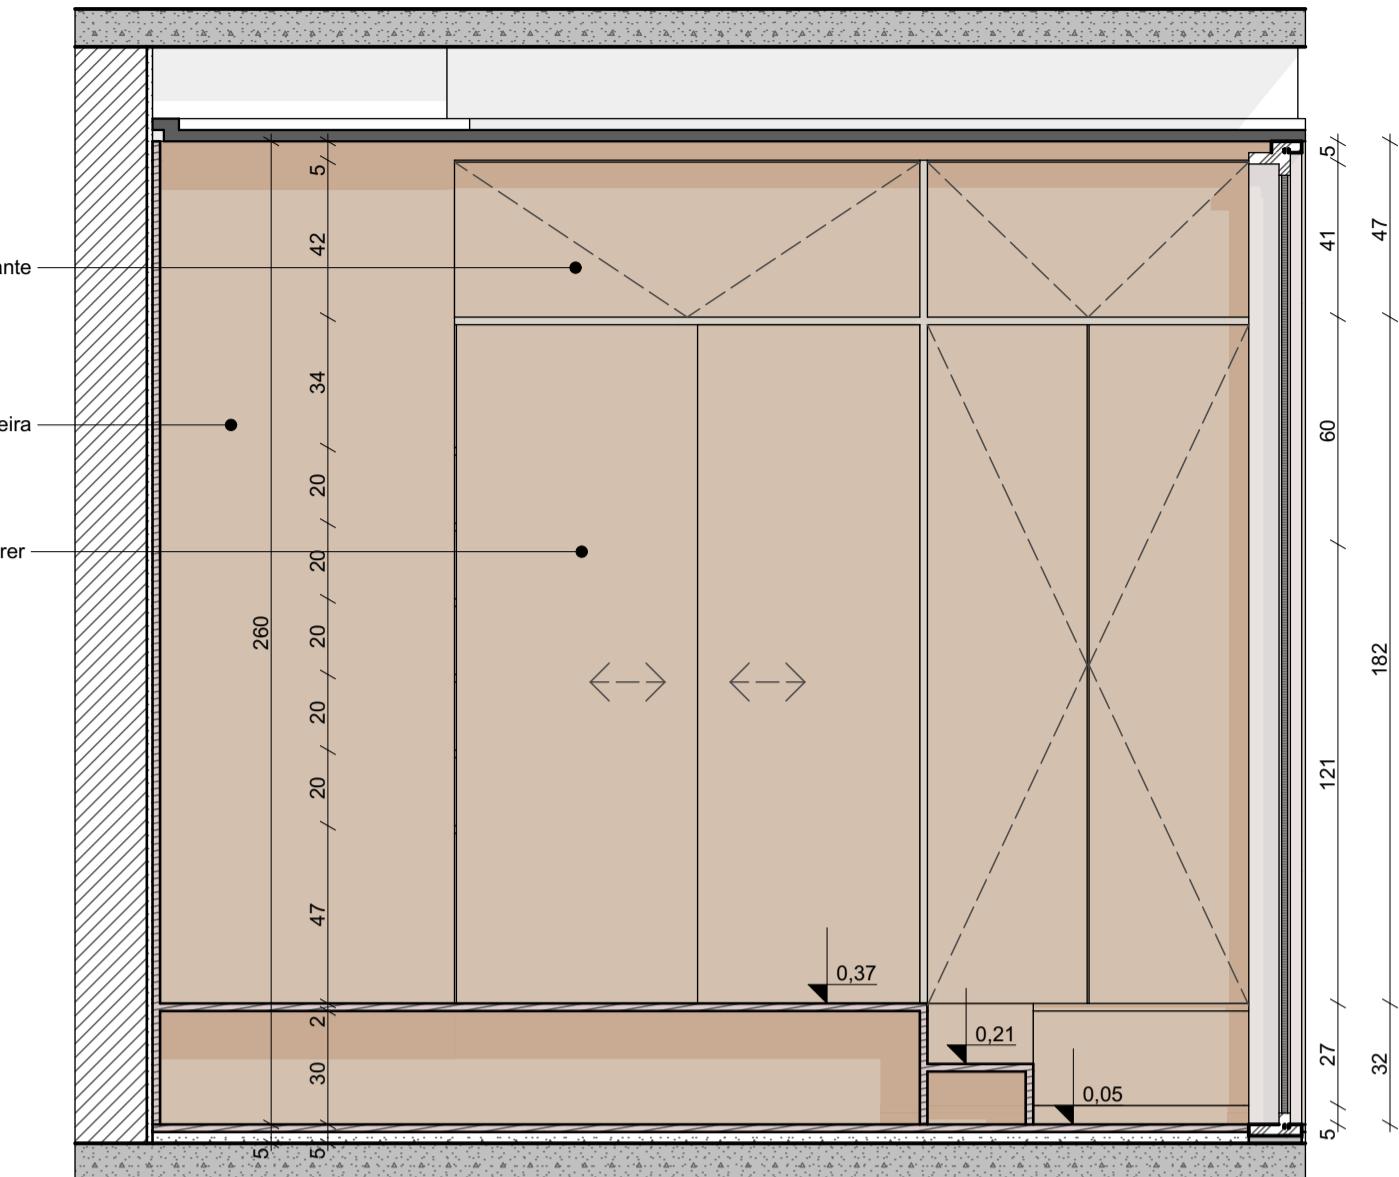


VISTA B - Porta Fechada
Escala: 1:20

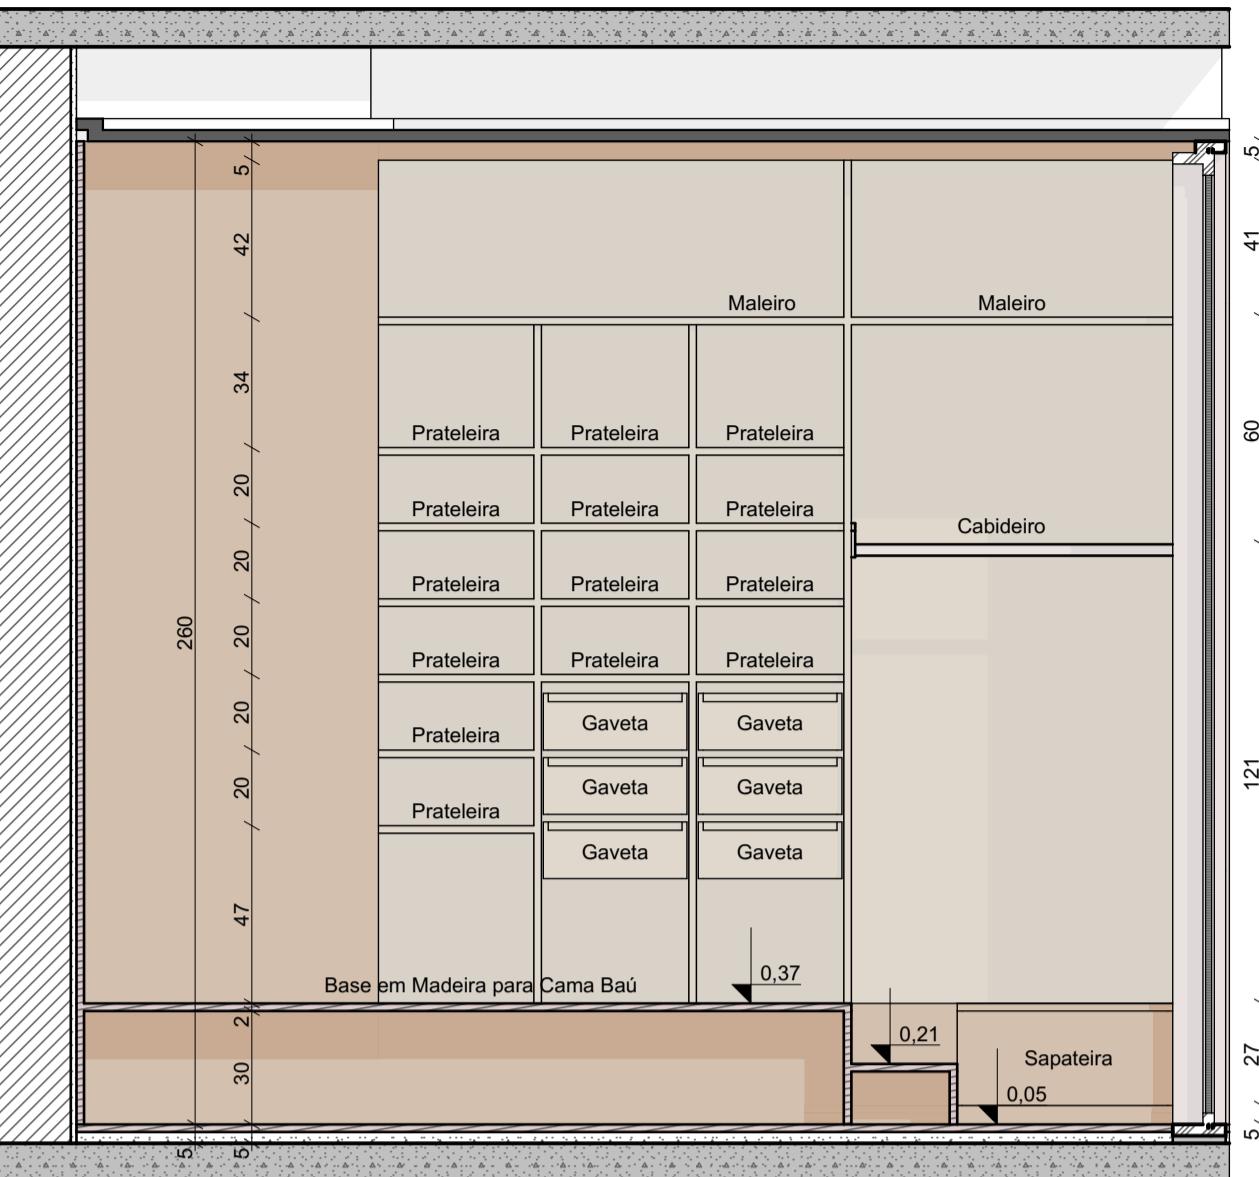


VISTA B - Porta Aberta
Escala: 1:20

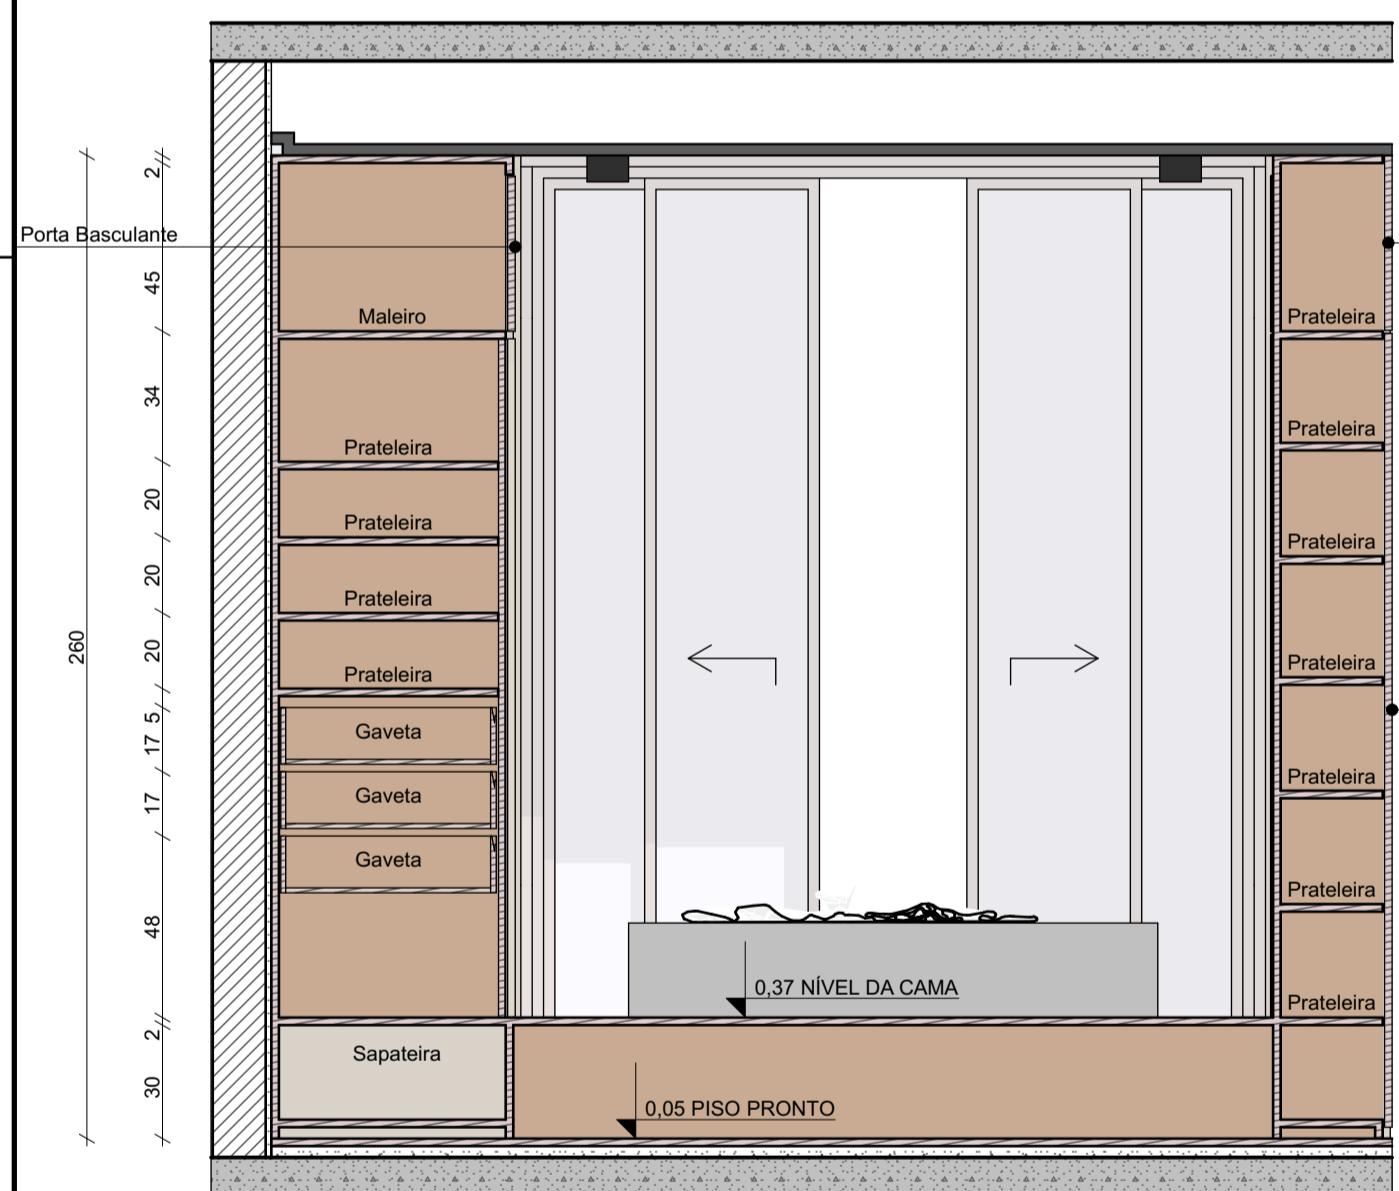



VISTA C
Escala: 1:20

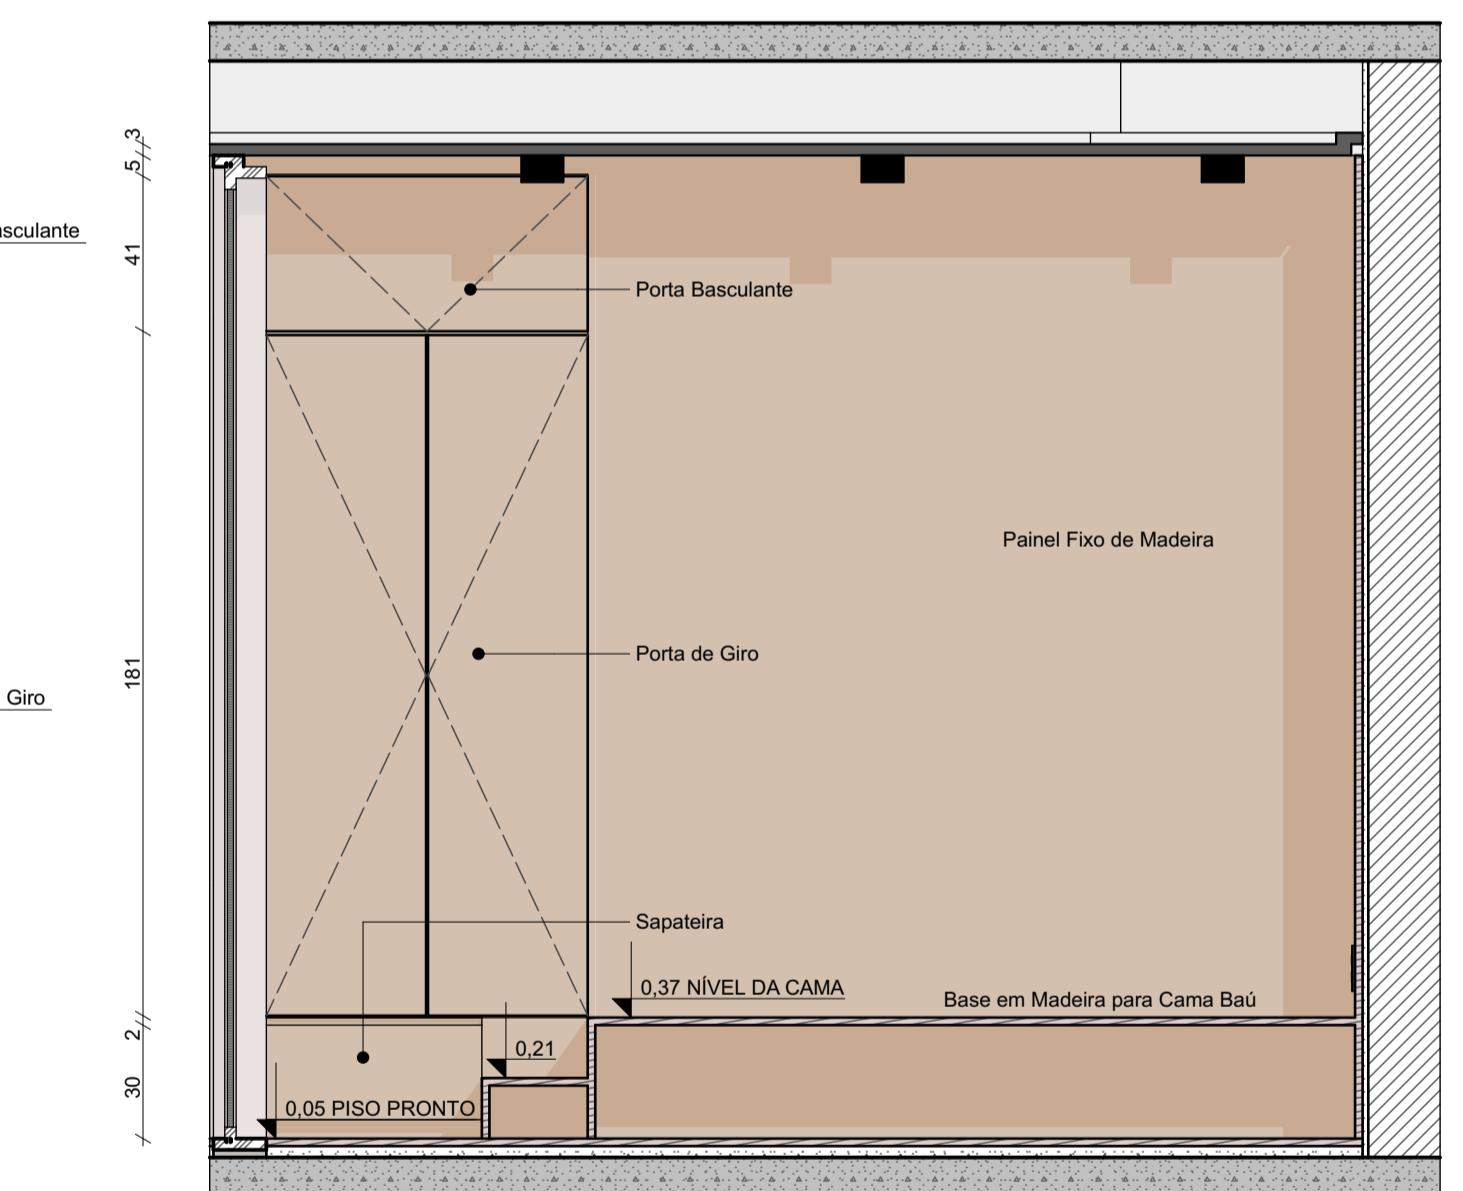

VISTA D - Porta Fechada
Escala: 1:20

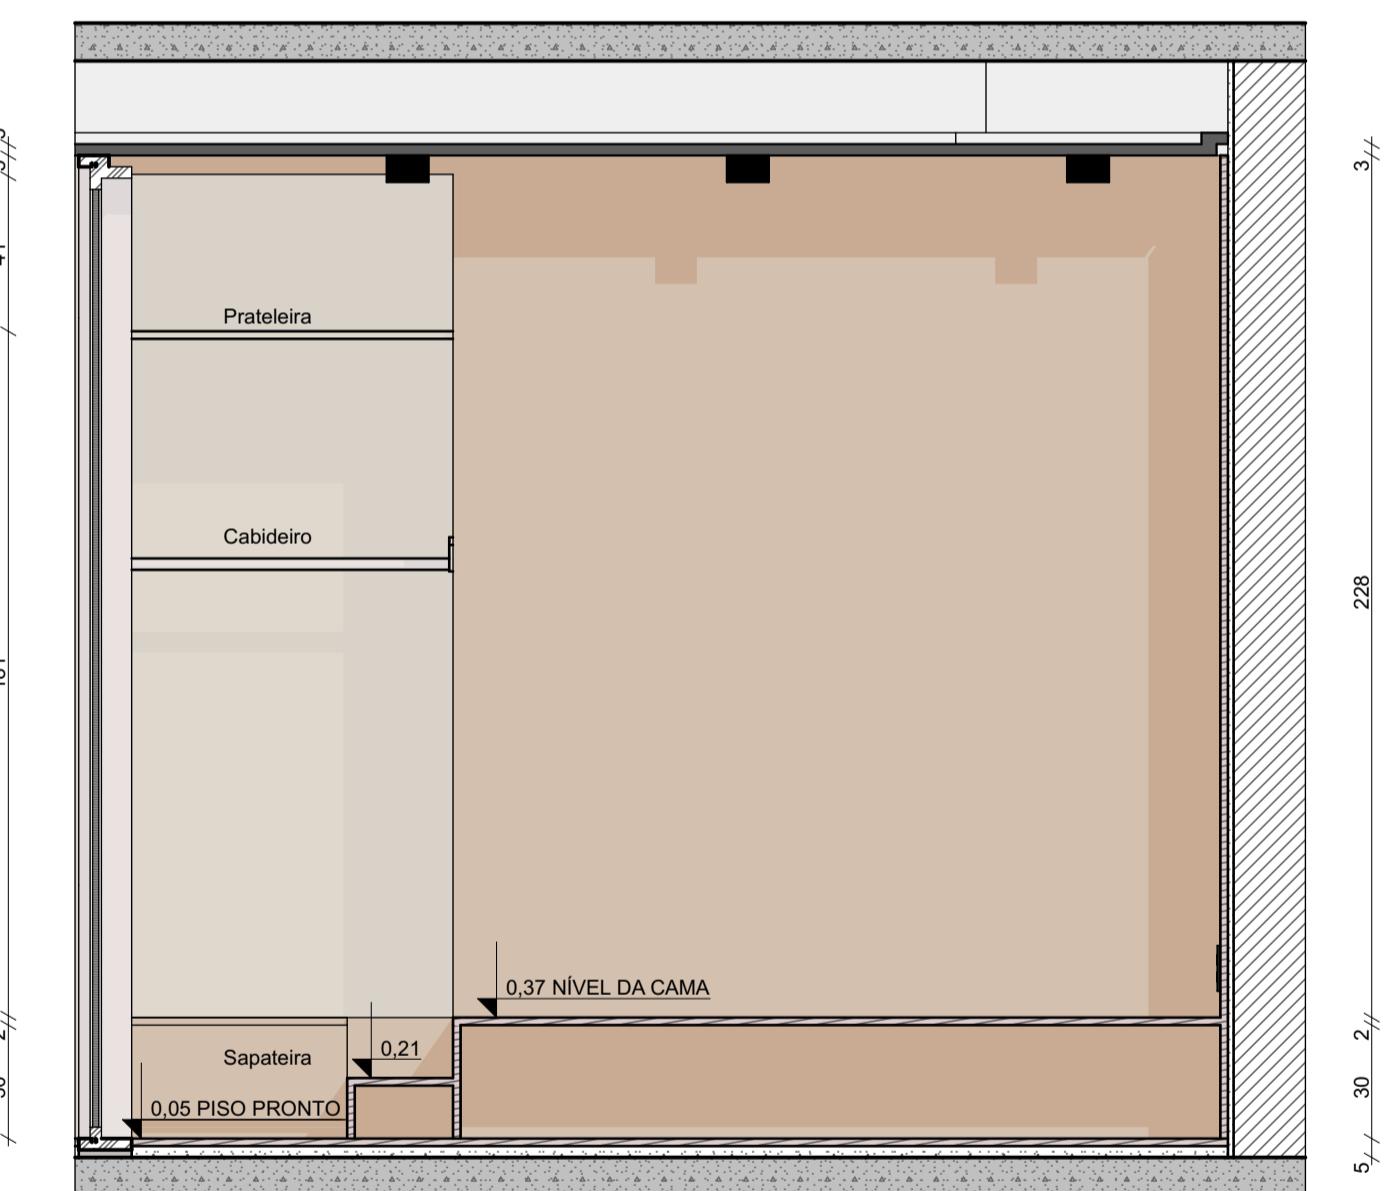

VISTA D - Porta Aberta
Escala: 1:20

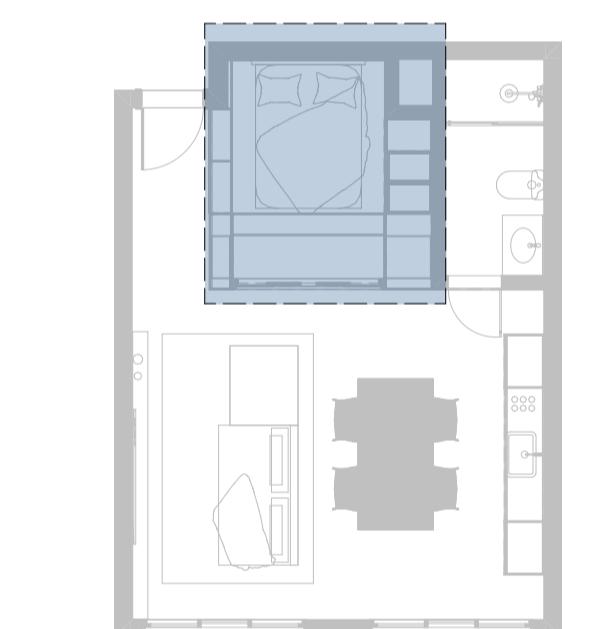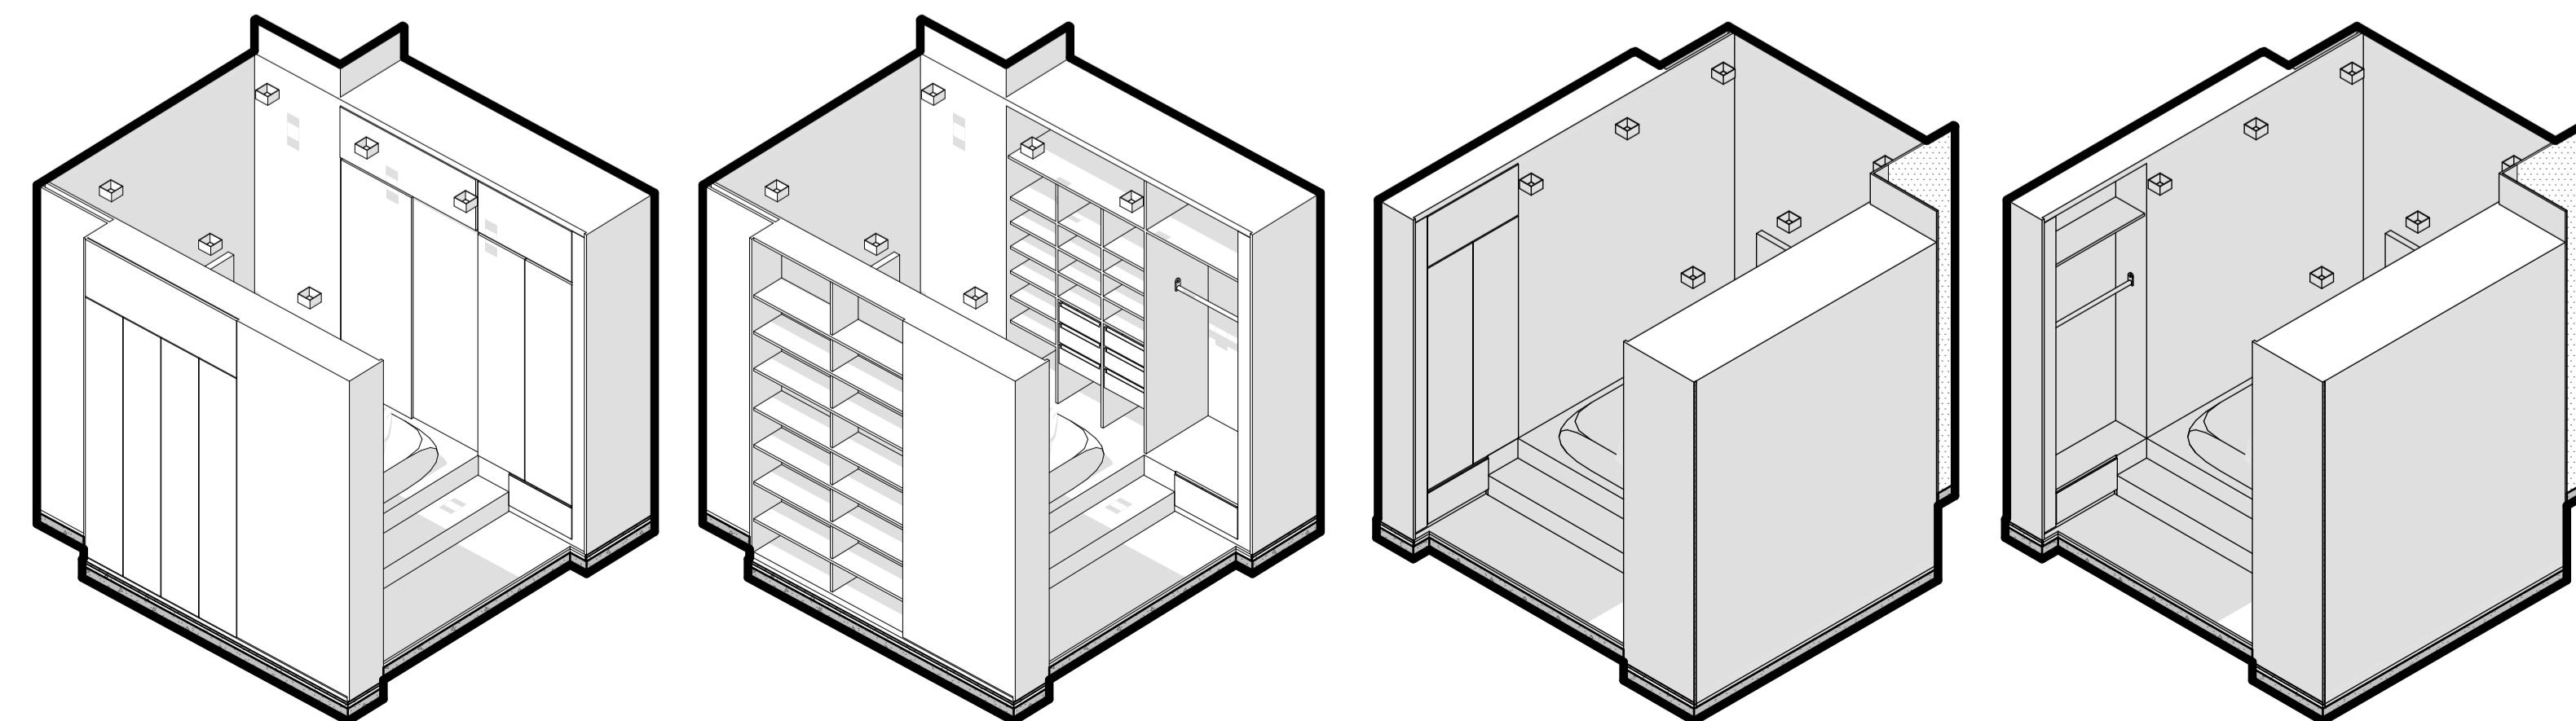

PLANTA LOCALIZAÇÃO
Escala: 1:100

PROJETO	#Nome do Projeto		
ENDEREÇO	#Endereço Completo do Terreno		
CIDADE	#Cidade do Terreno	ESTADO	#Estado do Terreno
CLIENTE	#Nome Completo do Cliente		
ARQUITETO	#Nome Completo do Projetista #Nº Registro do Projetista		
FASE PROJETO	ESCALA 1:20, 1:100, 1:50		
CONTEÚDO	DIMENSÃO DA FOLHA A1		
RESPONSÁVEL	#Primeiro Nome do Projetista		
ARQUIVO DIGITAL	DATA 28/05/2021		
x_Arquivo Base_Apartamento_Rev01.pln			
REVISÃO	FOLHA 01		

DET. QUARTO

01