


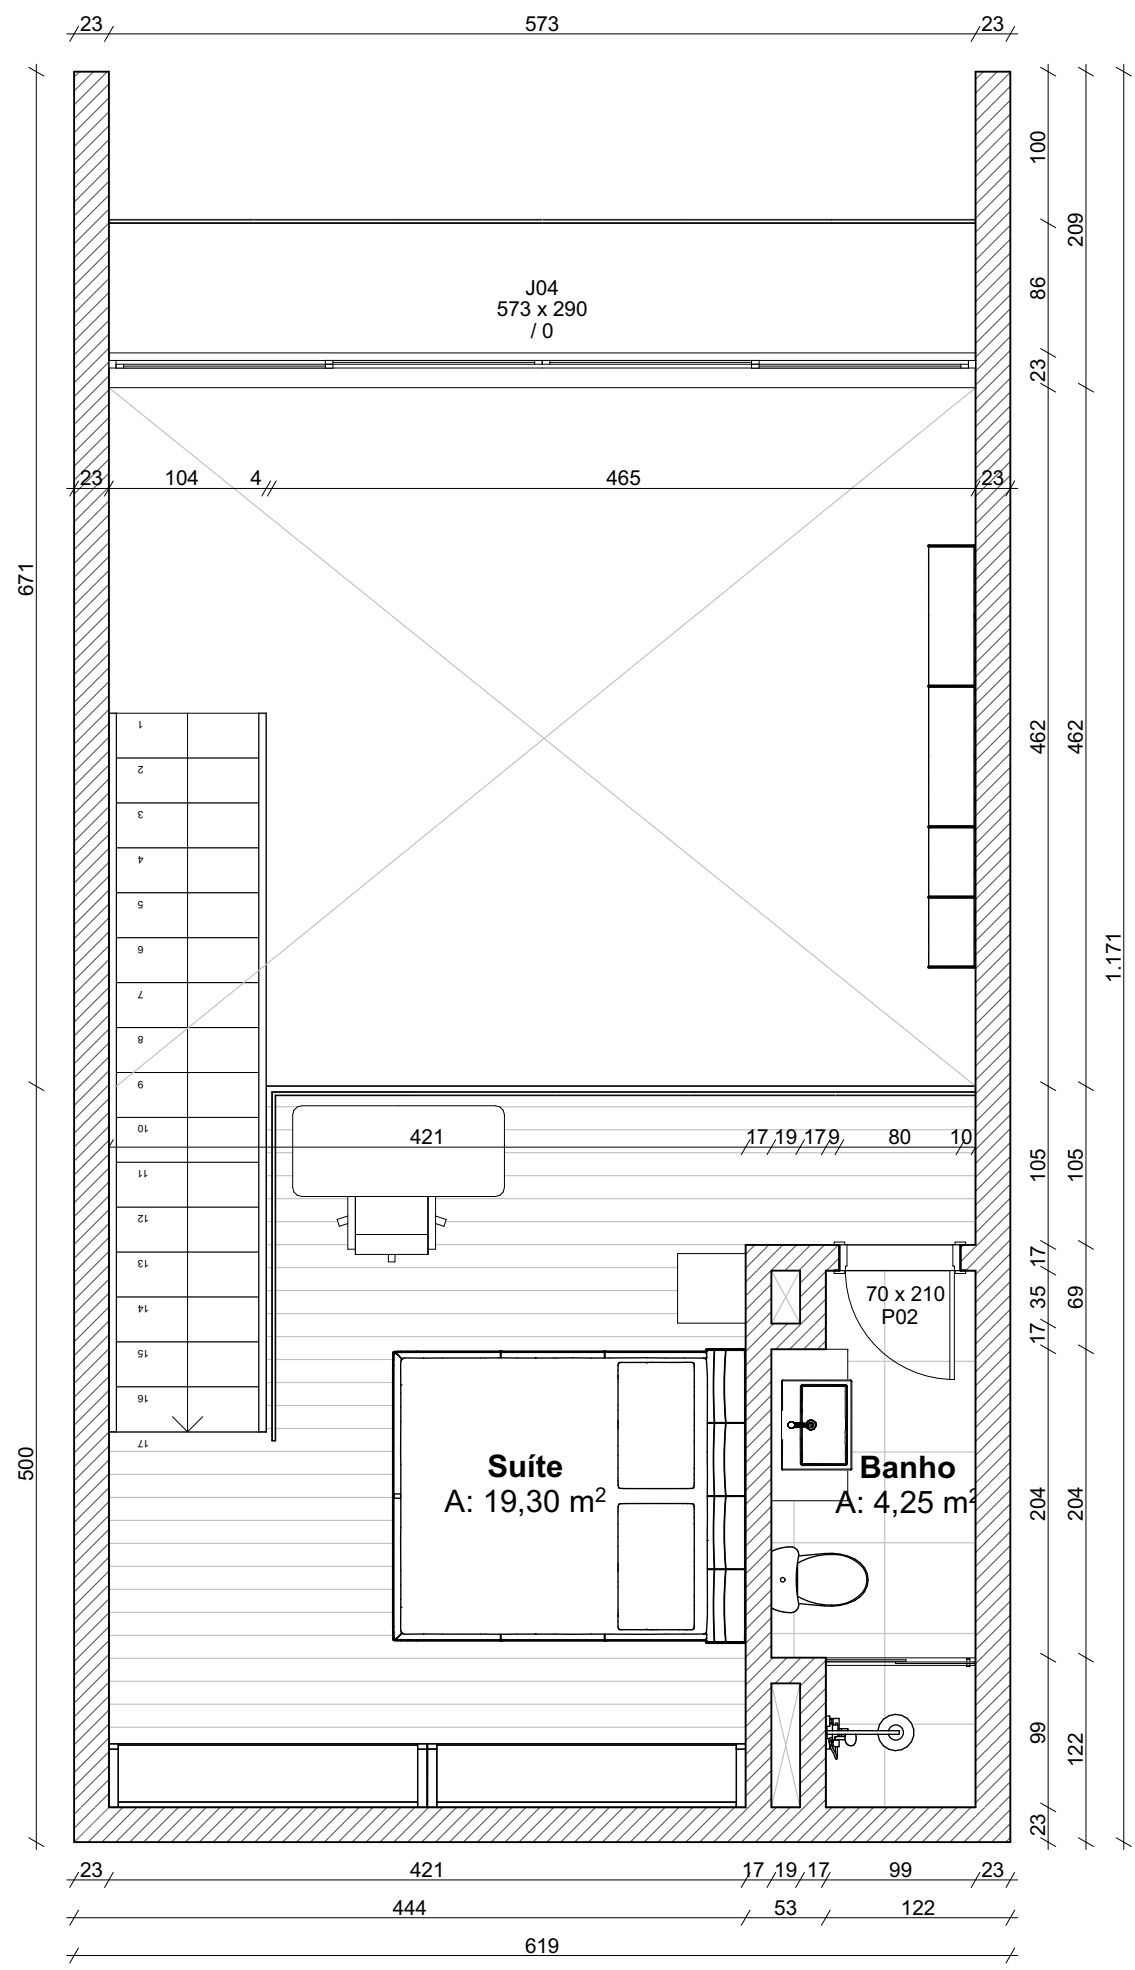

1.

2º PAVIMENTO
Escala: 1:50

PROJETO

Loft Semana Archicad Agora

NOME DO PROPRIETÁRIO
#Nome Completo do Cliente

ENDEREÇO
#Endereço do Terreno Linha 1
#Cidade do Terreno, #Estado do Terreno

FASE PROJETO

ESCALA
1:50

DATA
20/10/2021

CONTEÚDO

PLANTA BAIXA 2 PAV

FOLHA

ARQUIVO DIGITAL
EP_Loft CPL05_R02_v24.pln

02