




01 PLANTA BAIXA - ESCADA LIVING | ESCALA 1 : 25

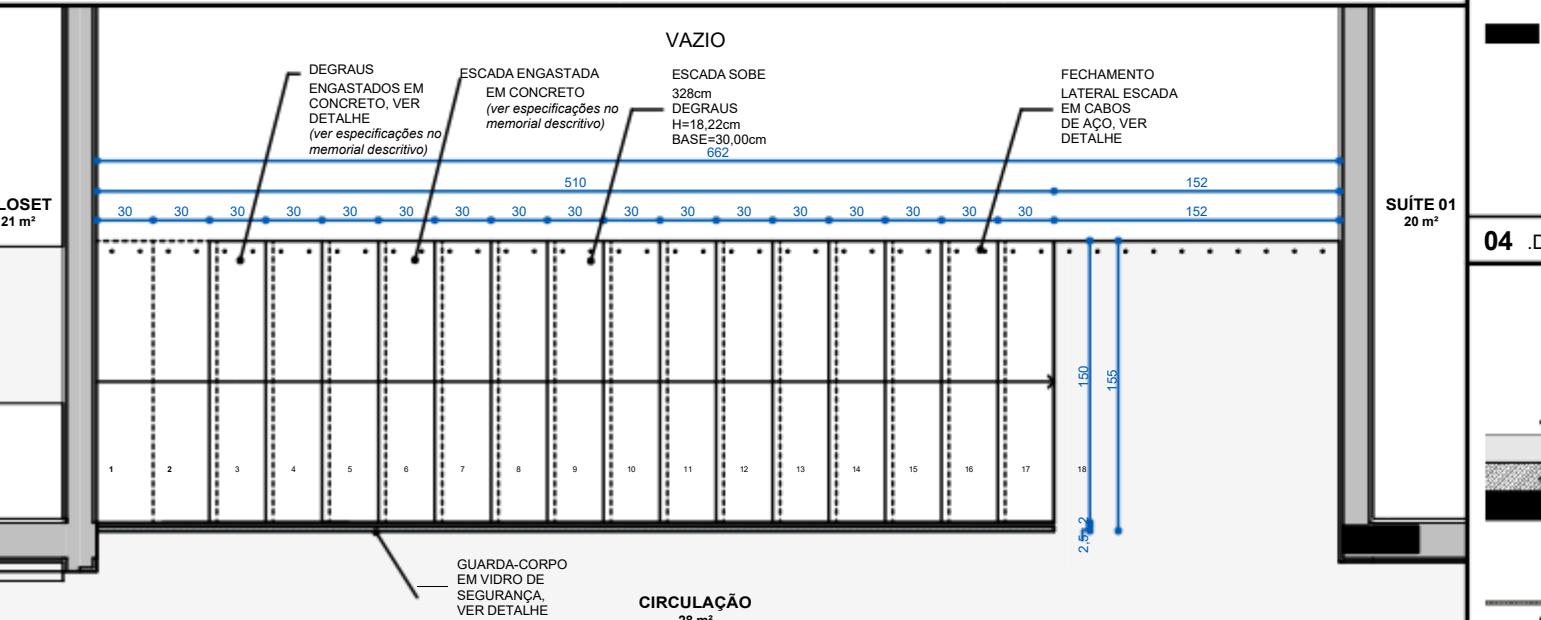


02 VISTA TOPO - ESCADA LIVING | ESCALA 1 : 25

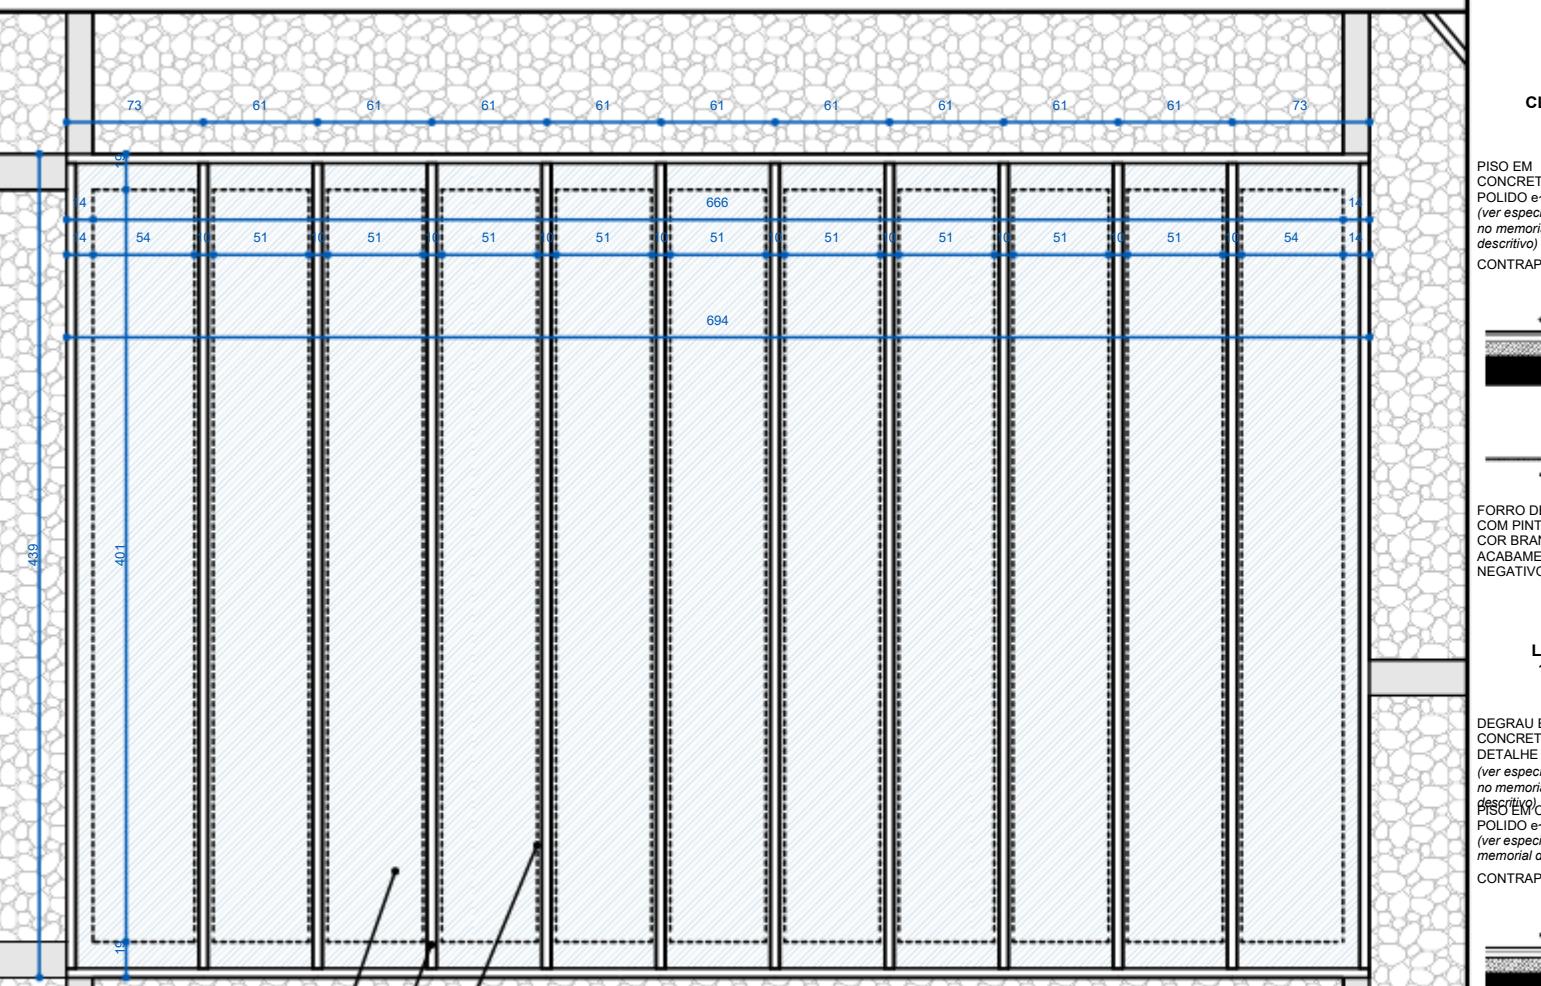

03 VISTA TOPO - ZENITAL LIVING | ESCALA 1 : 25 06 C

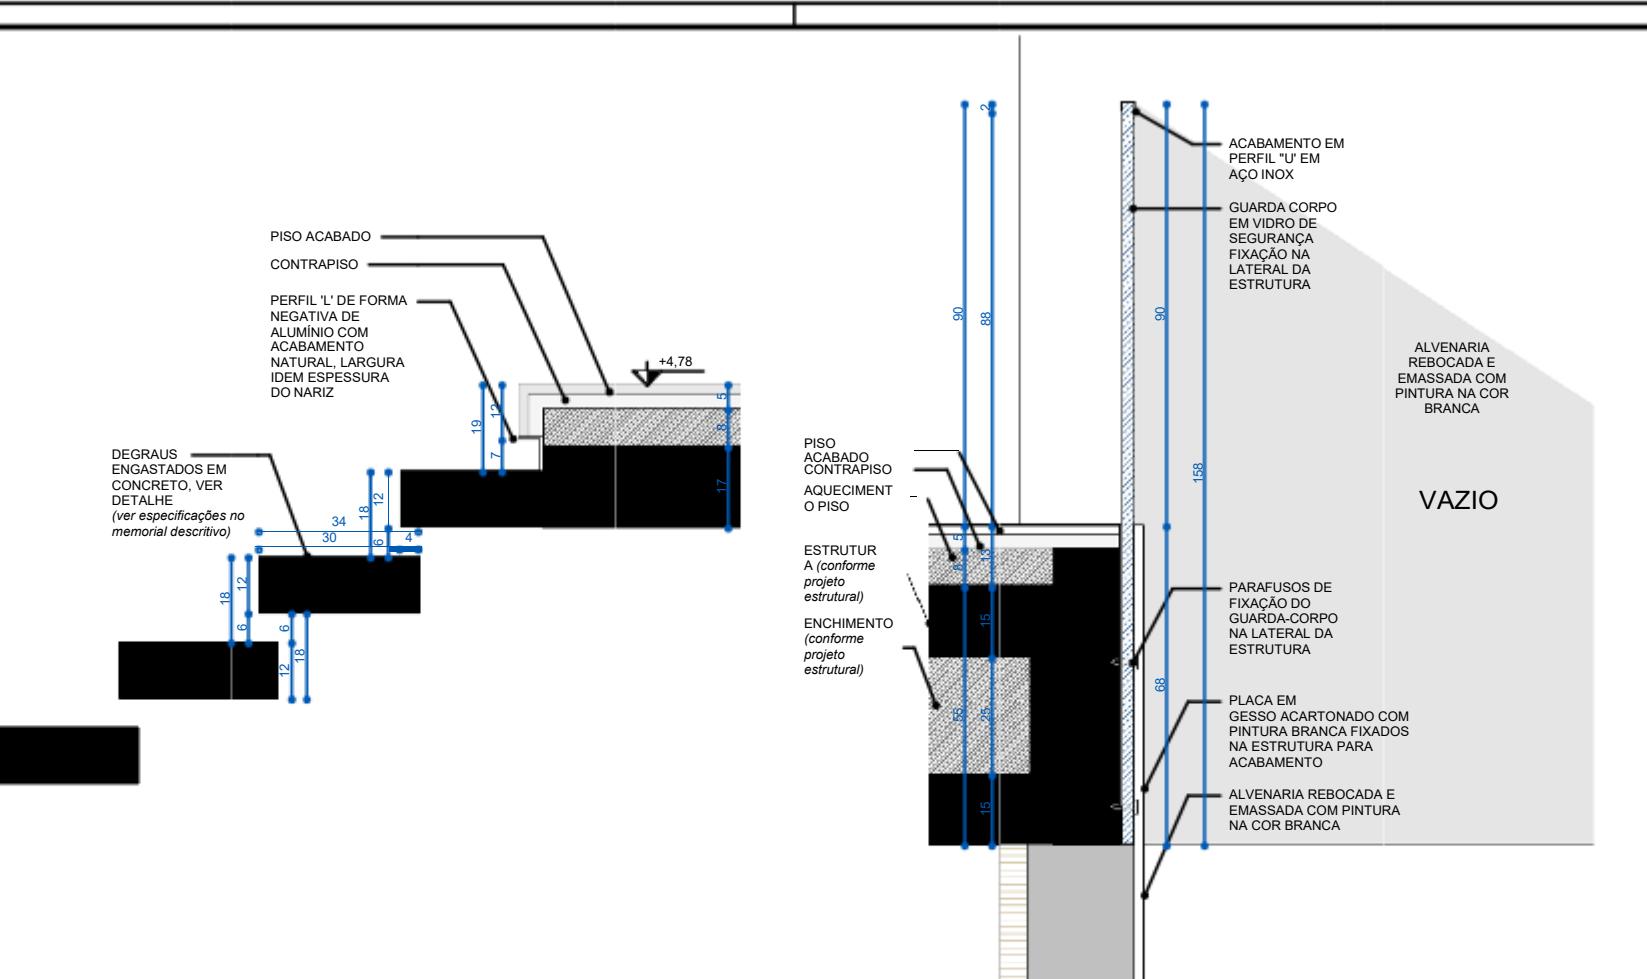

05 .DETALHE - GUARDA CORPO | ESCALA 1 : 10

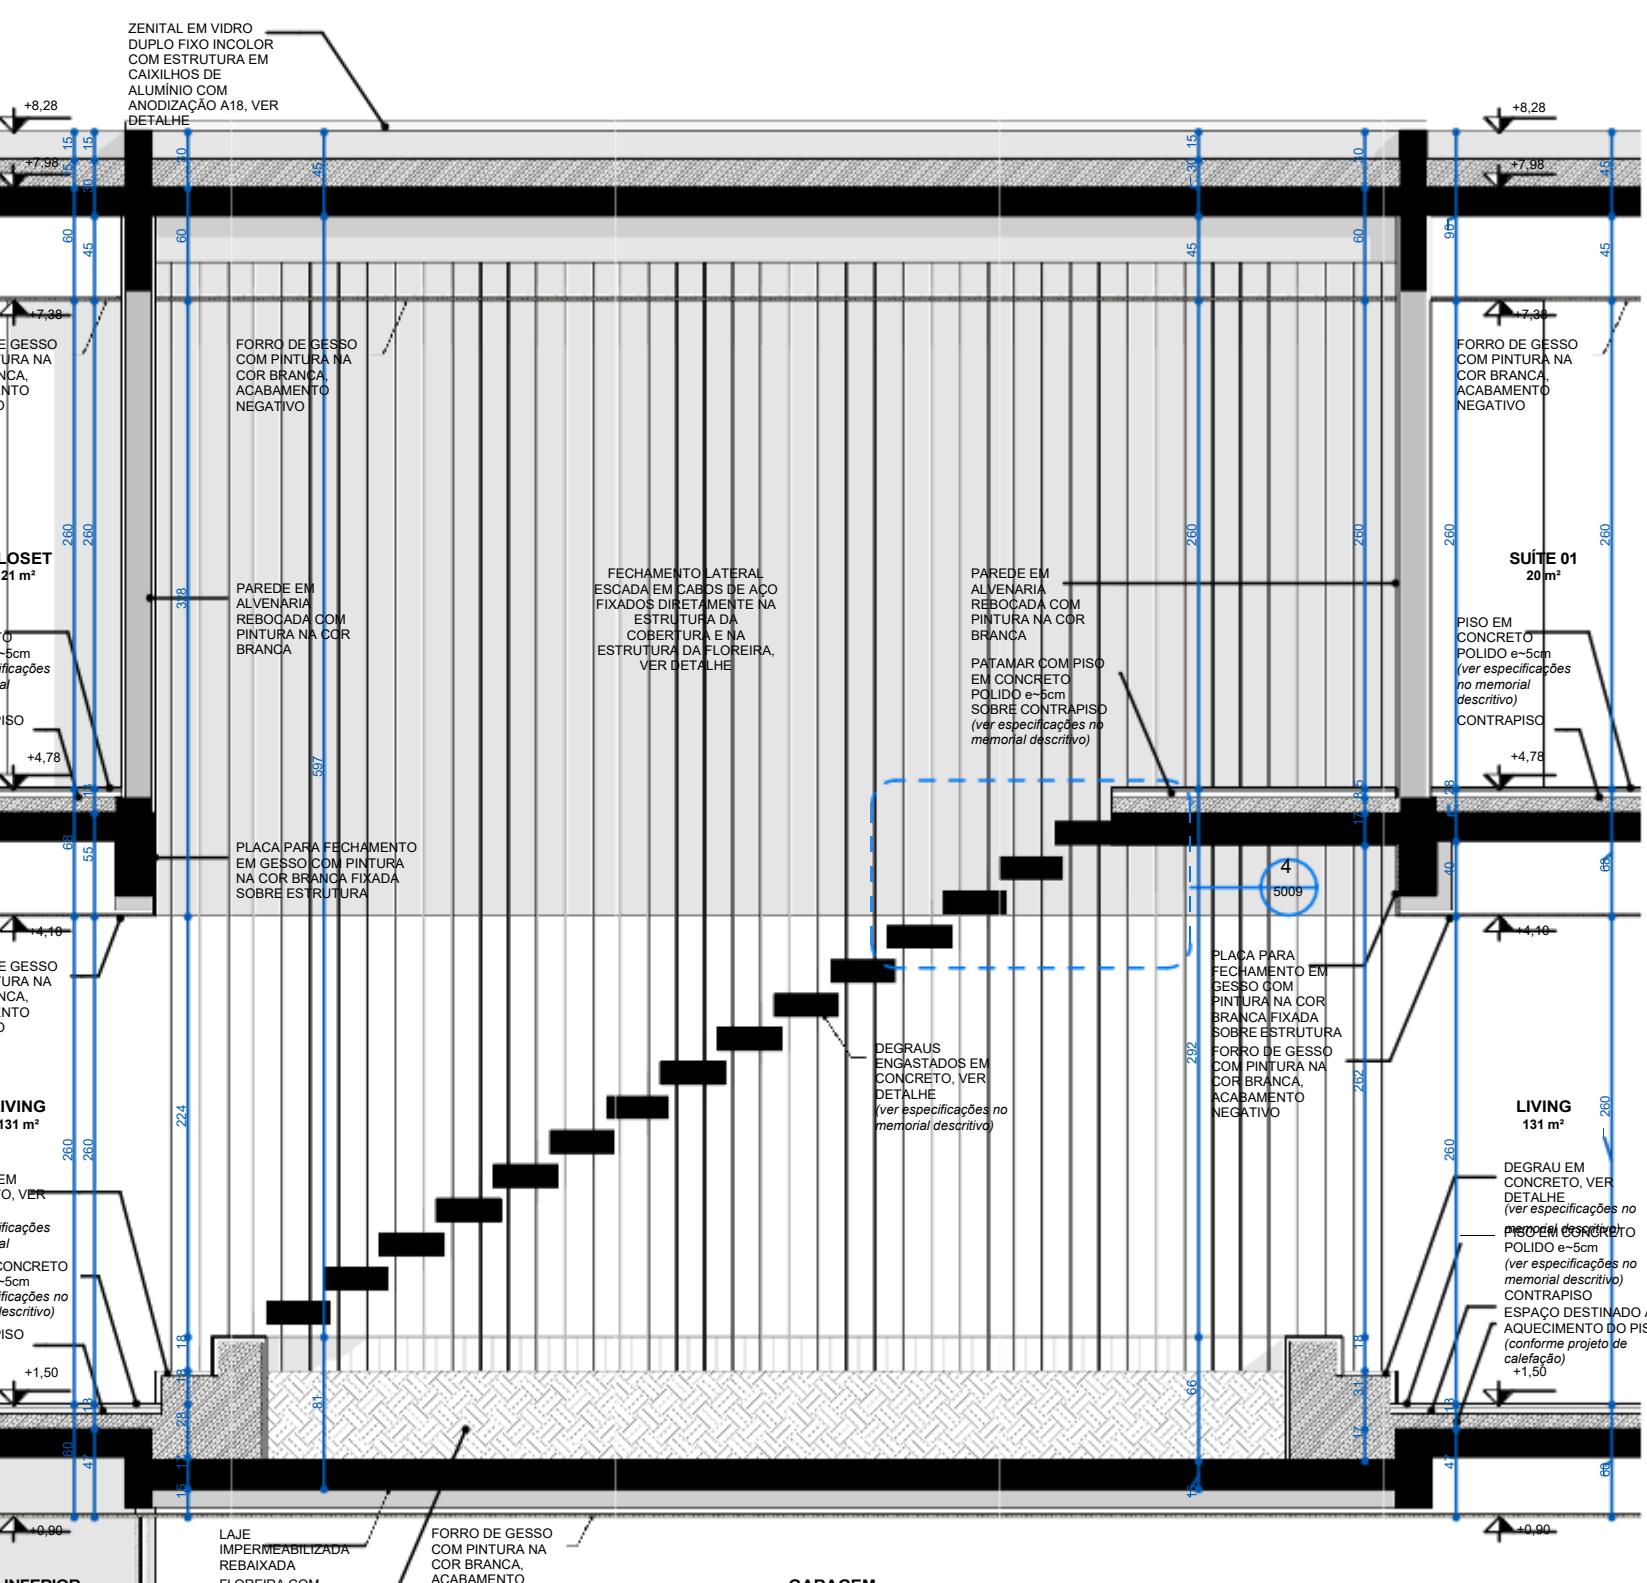

ORTE LONGITUDINAL 01 - ESCADA LIVING | ESCALA 1 : 25

NOTAS

- Todas as medidas são expressas em centímetros, exceto cotas altimétricas que são expressas em metros.
 - Deverão ser observados os Projetos Complementares segundo Lista Geral de Desenhos **1601_PE_LD**.
 - Conferir especificações no Memorial Descritivo **1601_PE_MD**.

REVISÕES

**ARCHI
REVOLUTION**

TERMO DE DIREITOS AUTORAIS E DE PROPRIEDADE INTELECTUAL

*Projeto arquitetônico de propriedade intelectual de Mader
Arquitetos Associados / Arq. Leonardo Mader.*

*Material com fins ditáticos e uso exclusivo do treinamento online
ARCHI REVOLUTION ministrado pelo Arq. Leonardo Mader.*

É expressamente proibida qualquer reprodução ou publicação em meio digital ou impresso, do presente material.

O não cumprimento deste Termo de Direitos Autorais e de

© Todos os direitos reservados 2021 Mader Arquitetos

PROJETO
ARQUITETÔNICO

MADER

AV. NILO PEÇANHA 3228, ATUM 2º ANDAR
CEP 91330-001 / PORTO ALEGRE / RS
INFO@MADER.COM.BR

ARQ. LEONARDO MADER

PROJETO **CASA TREZE** **RUA ABC, 123** **NOME DO CLIENTE**
CENTRO **RG 0000000000 | PROPRIETÁRIO**

DETALHAMENTO ESCADA LIVING - PLANTAS BAIXAS, CORTE E DETALHES

EDENTICE UNICO Nº	CÓDIGO PROJETO	ETAPAS DE PROJETO	DISCIPLINA	NÚMERO DESENHO	REVISÃO
0000000000	1601	PE	A	5009	3
QUADRO	ESCALA	DATA	DESENHADO POR	APROVADO	PRAZONHA
601_PL_A_5009_3.pdf	Como	01.01.2021	LN	LM	