
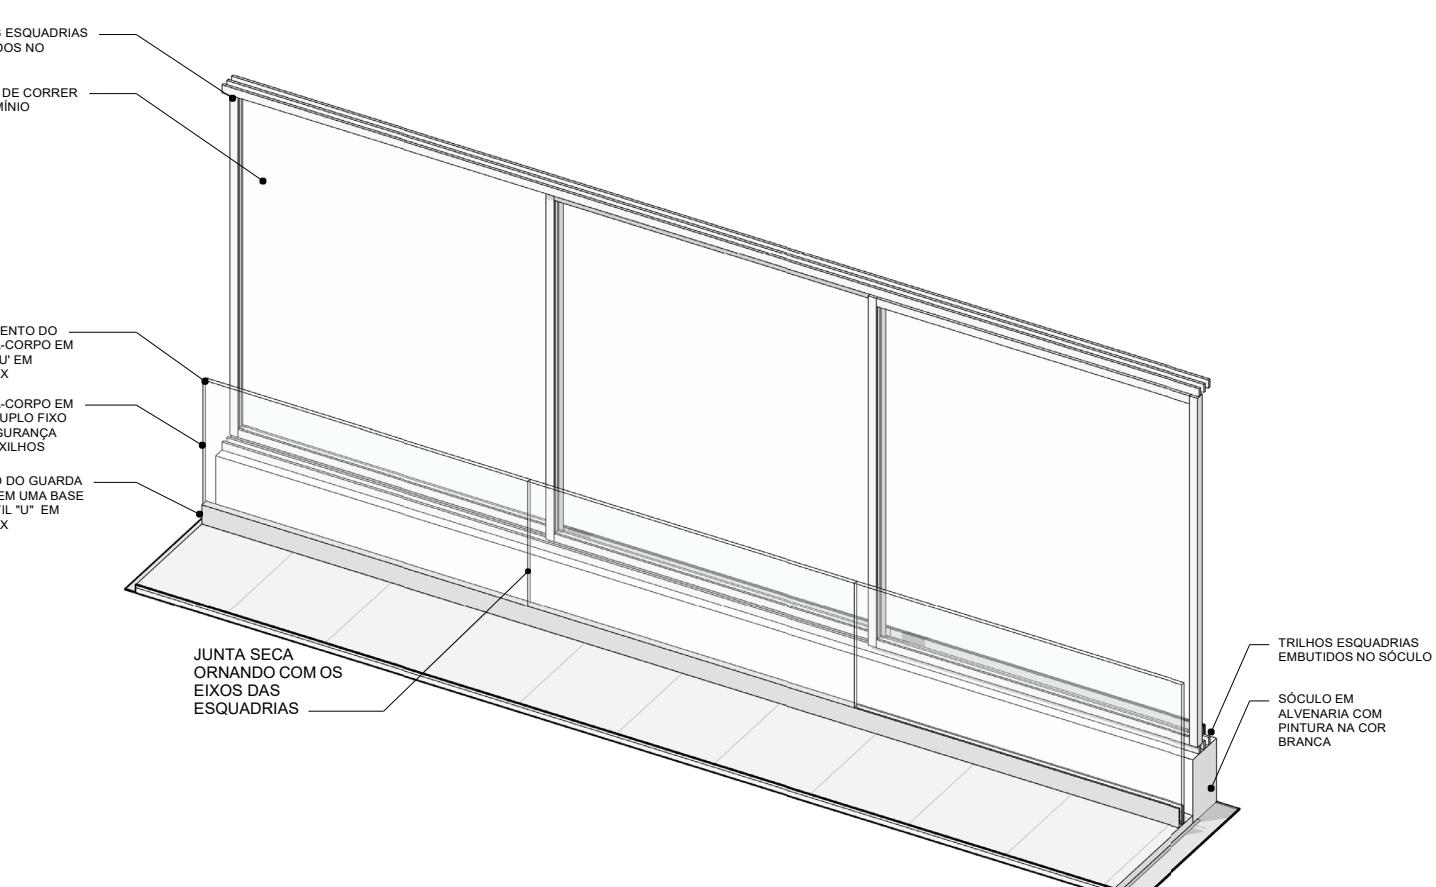
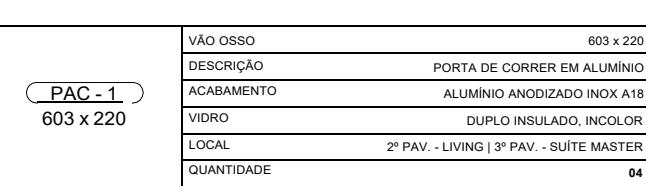


NOTAS

- Todas as medidas são expressas em centímetros, exceto cotas altimétricas que são expressas em metros.
 - Deverão ser observados os Projetos Complementares segundo Lista Geral de Desenhos **1629_PE_A_LD**.
 - Conferir especificações no Memorial Descritivo **1629_PE_A_MD**.

REVISÕES

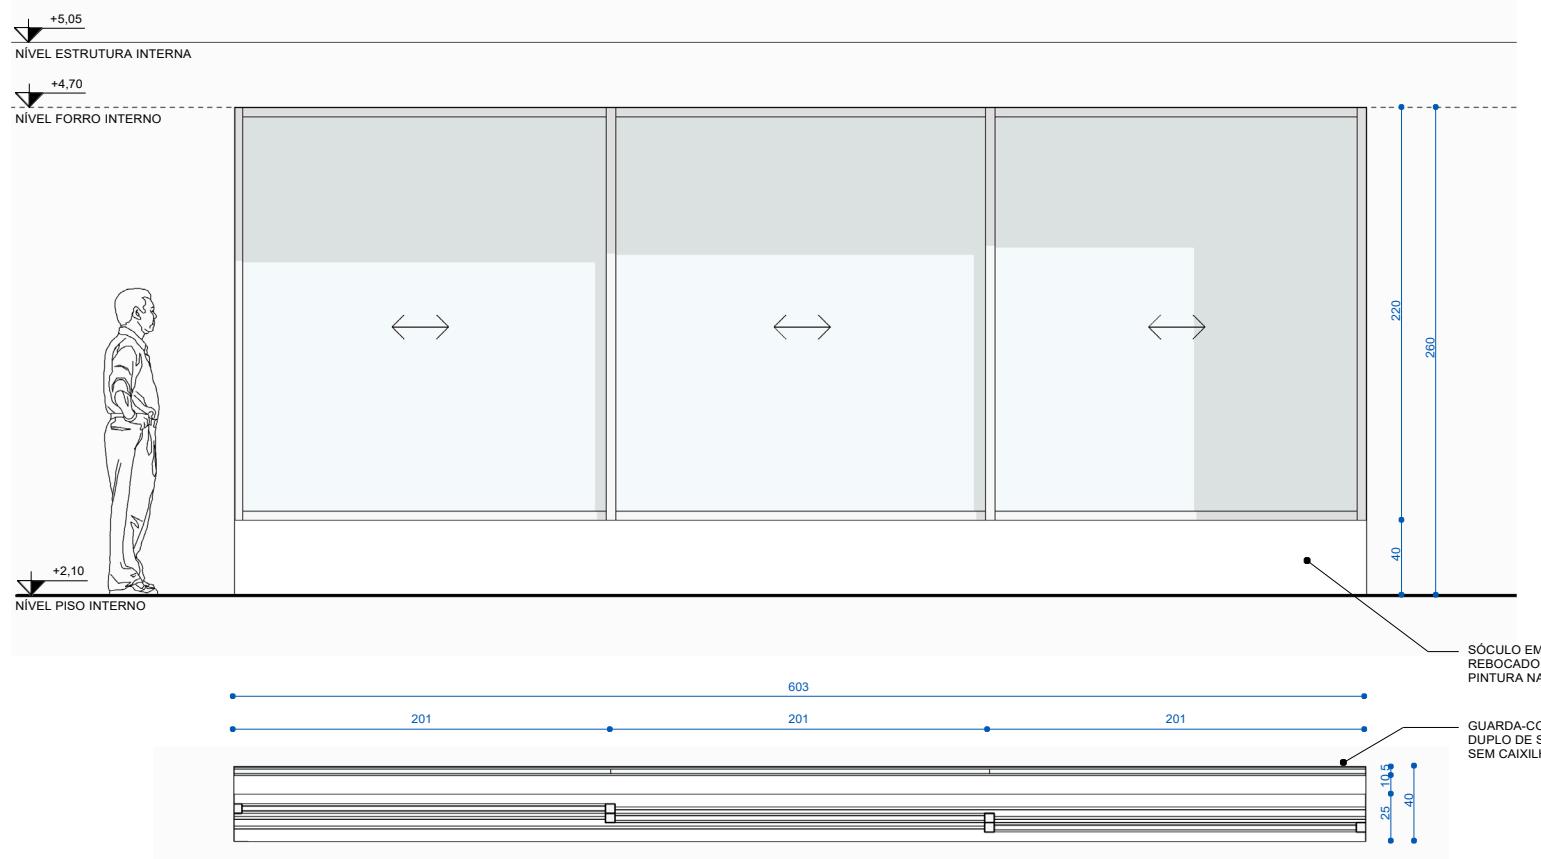

07 (PAC - 1) GUARDA-CORPO VIDRO | ESCALA

ARCHI REVOLUTION

TERMO DE DIREITOS AUTORAIS E DE PROPRIEDADE INTELECTUAL

*projeto arquitetônico de propriedade intelectual de Mader Arquitetos
associados / Arq. Leonardo Mader.*

*Material com fins ditáticos e uso exclusivo do treinamento online
ARCHIREVOLUTION ministrado pelo Arq. Leonardo Mader*

expressamente proibida qualquer reprodução ou publicação, em meio digital ou impresso, do presente material.

não cumprimento deste Termo de Direitos Autorais e de Propriedade Intelectual acarretará todos os efeitos do ordenamento penal.

ivil e administrativa contra seus transgressores.

6

MADER

AV. NILO PEÇANHA 3228 / 2º ANDAR
CEP 91330-001 / PORTO ALEGRE / RS

WWW.MADER.COM.BR CAU 76603-8 | RESPONSÁVEL TÉCNICO

1629 DE LA GRANDE

PORTO ALEGRE - RS

CADERNO DE ESQUADRIAS -

ALUMINIO 1

CÓDIGO PROJETO	ETAPA DE PROJETO	DISCIPLINA	NÚMERO DESENHO	REVISÃO
----------------	------------------	------------	----------------	---------

DATA	1.2	DESENHADOR	APROVADO	PRANCHAS
-------------	------------	-------------------	-----------------	-----------------