


NOTAS

- Todas as medidas são expressas em centímetros, exceto cotas altimétricas que são expressas em metros.
- Deverão ser observados os Projetos Complementares segundo Lista Geral de Desenhos 1601_PE_LD.
- Conferir especificações no Memorial Descritivo 1601_PE_MD.

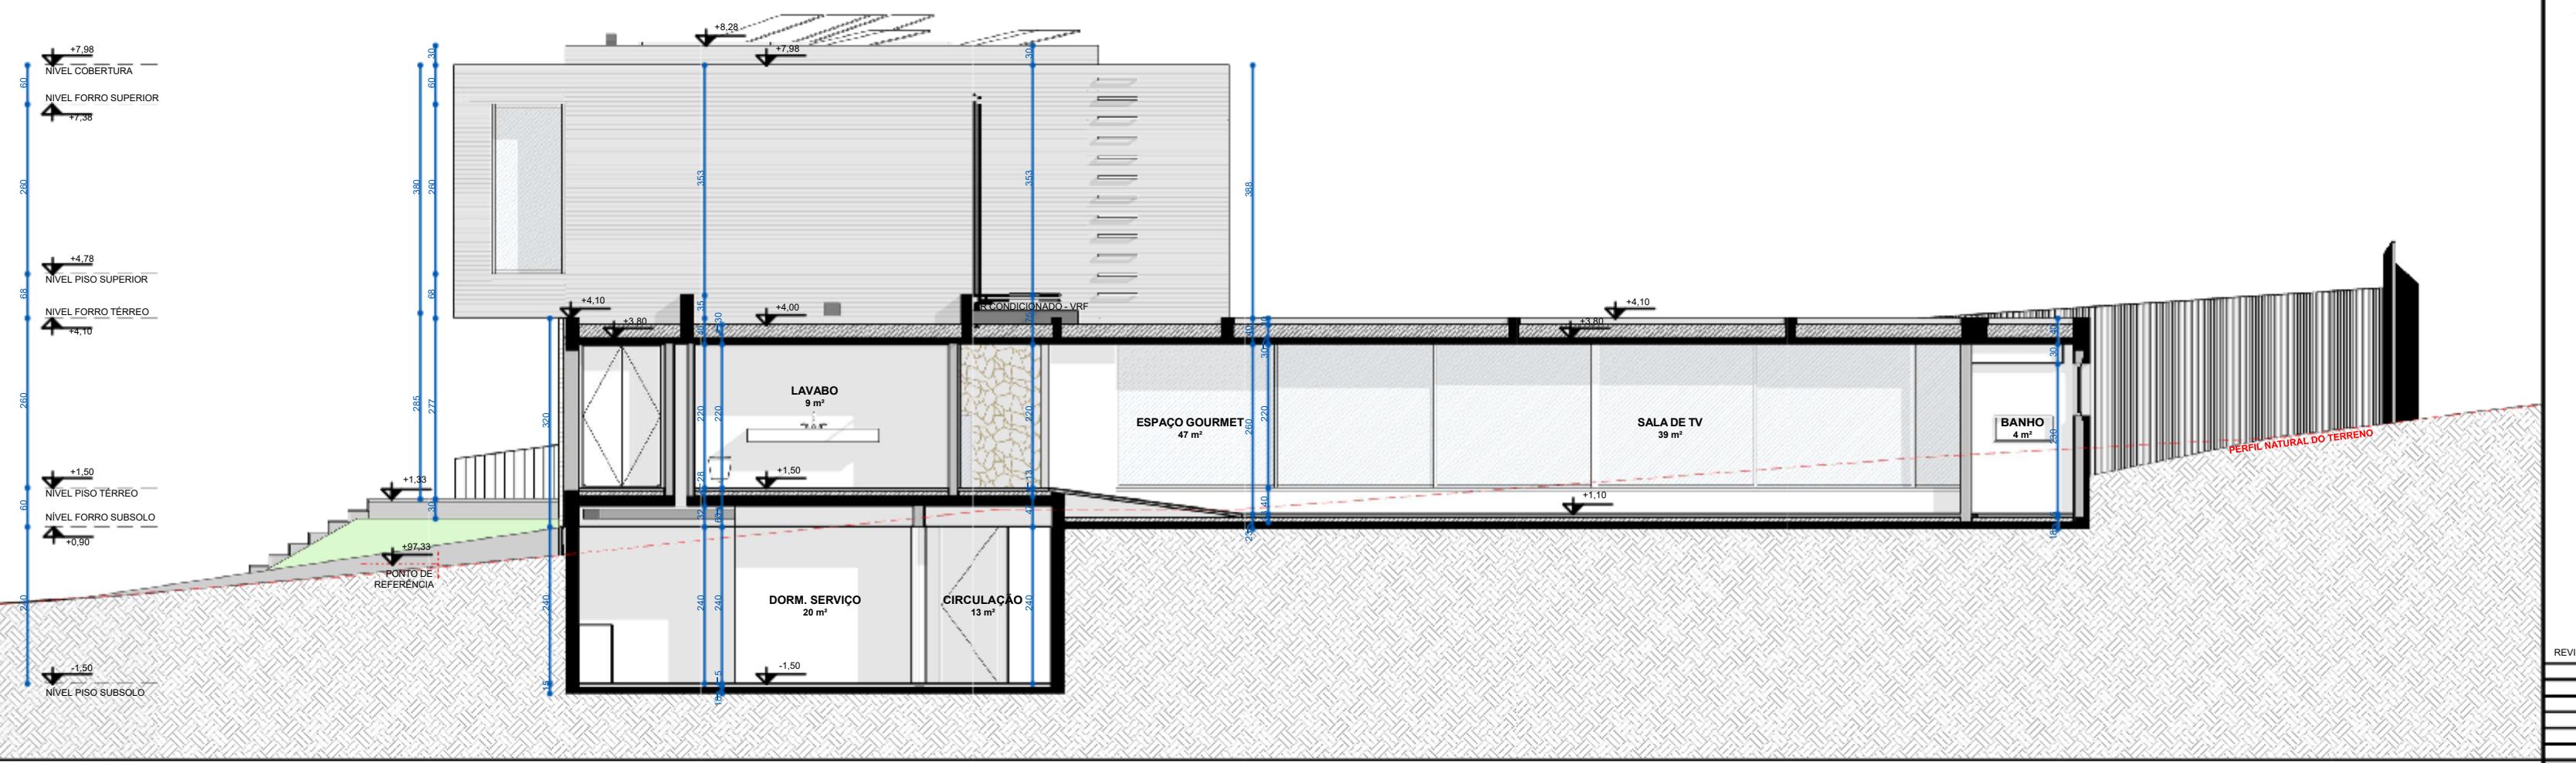

REVISÕES

| REVISÃO | DATA | DESCRIÇÃO | DESENHO |
|---------|------------|---------------------------------------|---------|
| 0 | 08.03.2016 | EMISSÃO INICIAL | LN |
| 1 | 11.04.2016 | LANÇAMENTO ESTRUTURAL E REVISÃO GERAL | LN |
| 2 | 13.06.2016 | REVISÃO ESTRUTURAL E DETALHAMENTOS | LN |
| 3 | 11.10.2016 | AJUSTE PACOTE DE LAJE PAV. TÉRREO | LN |
| | | | |
| | | | |
| | | | |

ARCHI REVOLUTION

TERMO DE DIREITOS AUTORAIS E DE PROPRIEDADE INTELECTUAL

Projeto arquitetônico de propriedade intelectual de Mader Arquitetos Associados / Arq. Leonardo Mader.

Material com fins didáticos e uso exclusivo do treinamento online ARCHI REVOLUTION ministrado pelo Arq. Leonardo Mader.

É expressamente proibida qualquer reprodução ou publicação, em meio digital ou impresso, do presente material.

O não cumprimento deste Termo de Direitos Autorais e de Propriedade Intelectual acarretará todos os efeitos de ordem penal, civil e administrativa contra seus transgressores.

© Todos os direitos reservados 2021 Mader Arquitetos Associados.

PROJETO ARQUITETÔNICO
MADER
AV. NILO PECANHA 328, ATUM 2º ANDAR
CEP 91130-001 / PORTO ALEGRE / RS
INFO@MADER.COM.BR
WWW.MADER.COM.BR
ARQ. LEONARDO MADER
CAU 76603-8 | RESPONSÁVEL TÉCNICO

PROJETO
CASA TREZE
RUA ABC, 123
CENTRO
PORTO ALEGRE - RS
NOME DO CLIENTE
RG 000000000 | PROPRIETÁRIO

TÍTULO DESENHO
CORTE AA' E BB'
EXERCÍCIO UNICO
0000000000
CÓDIGO PROJETO
1601
ETAPA DE PROJETO
PE
DISCIPLINA
A
NÚMERO DESENHO
3001
REVISÃO
3
1601_PL_A_3001_3.pdf
1 : 50 | 01.01.2021 | LN | LM

