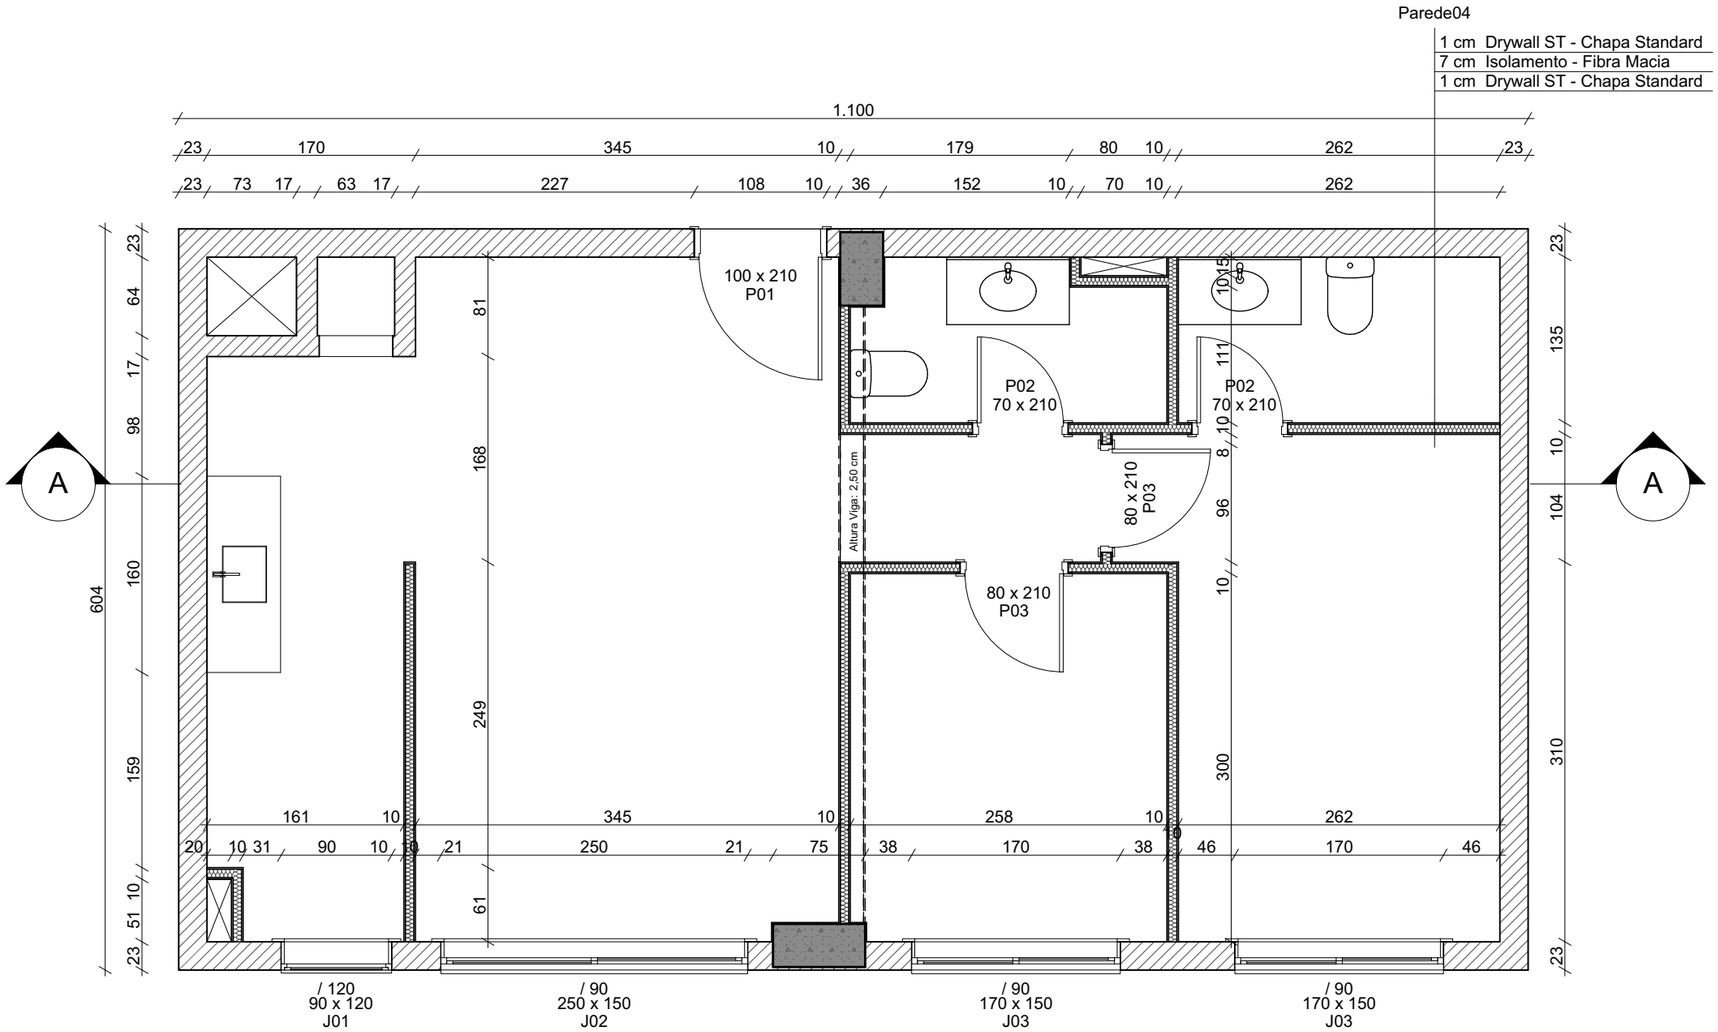

0. PLANTA BAIXA

Escala: 1:50

PROJETO

Apartamento Maratona Archicad - Hub

NOME DO PROPRIETÁRIO
#Nome Completo do Cliente

ENDEREÇO
#Endereço do Terreno Linha 1
#Cidade do Terreno, #Estado do Terreno

FASE PROJETO
EP | Estudo Preliminar

ESCALA
1:50

DATA
28/07/2021

CONTEÚDO
Plantas

FOLHA
01

ARQUIVO DIGITAL
Maratona Archicad_Apartamento_R00.pln