




1 VISTA LATERAL - BOILER  
1: 25

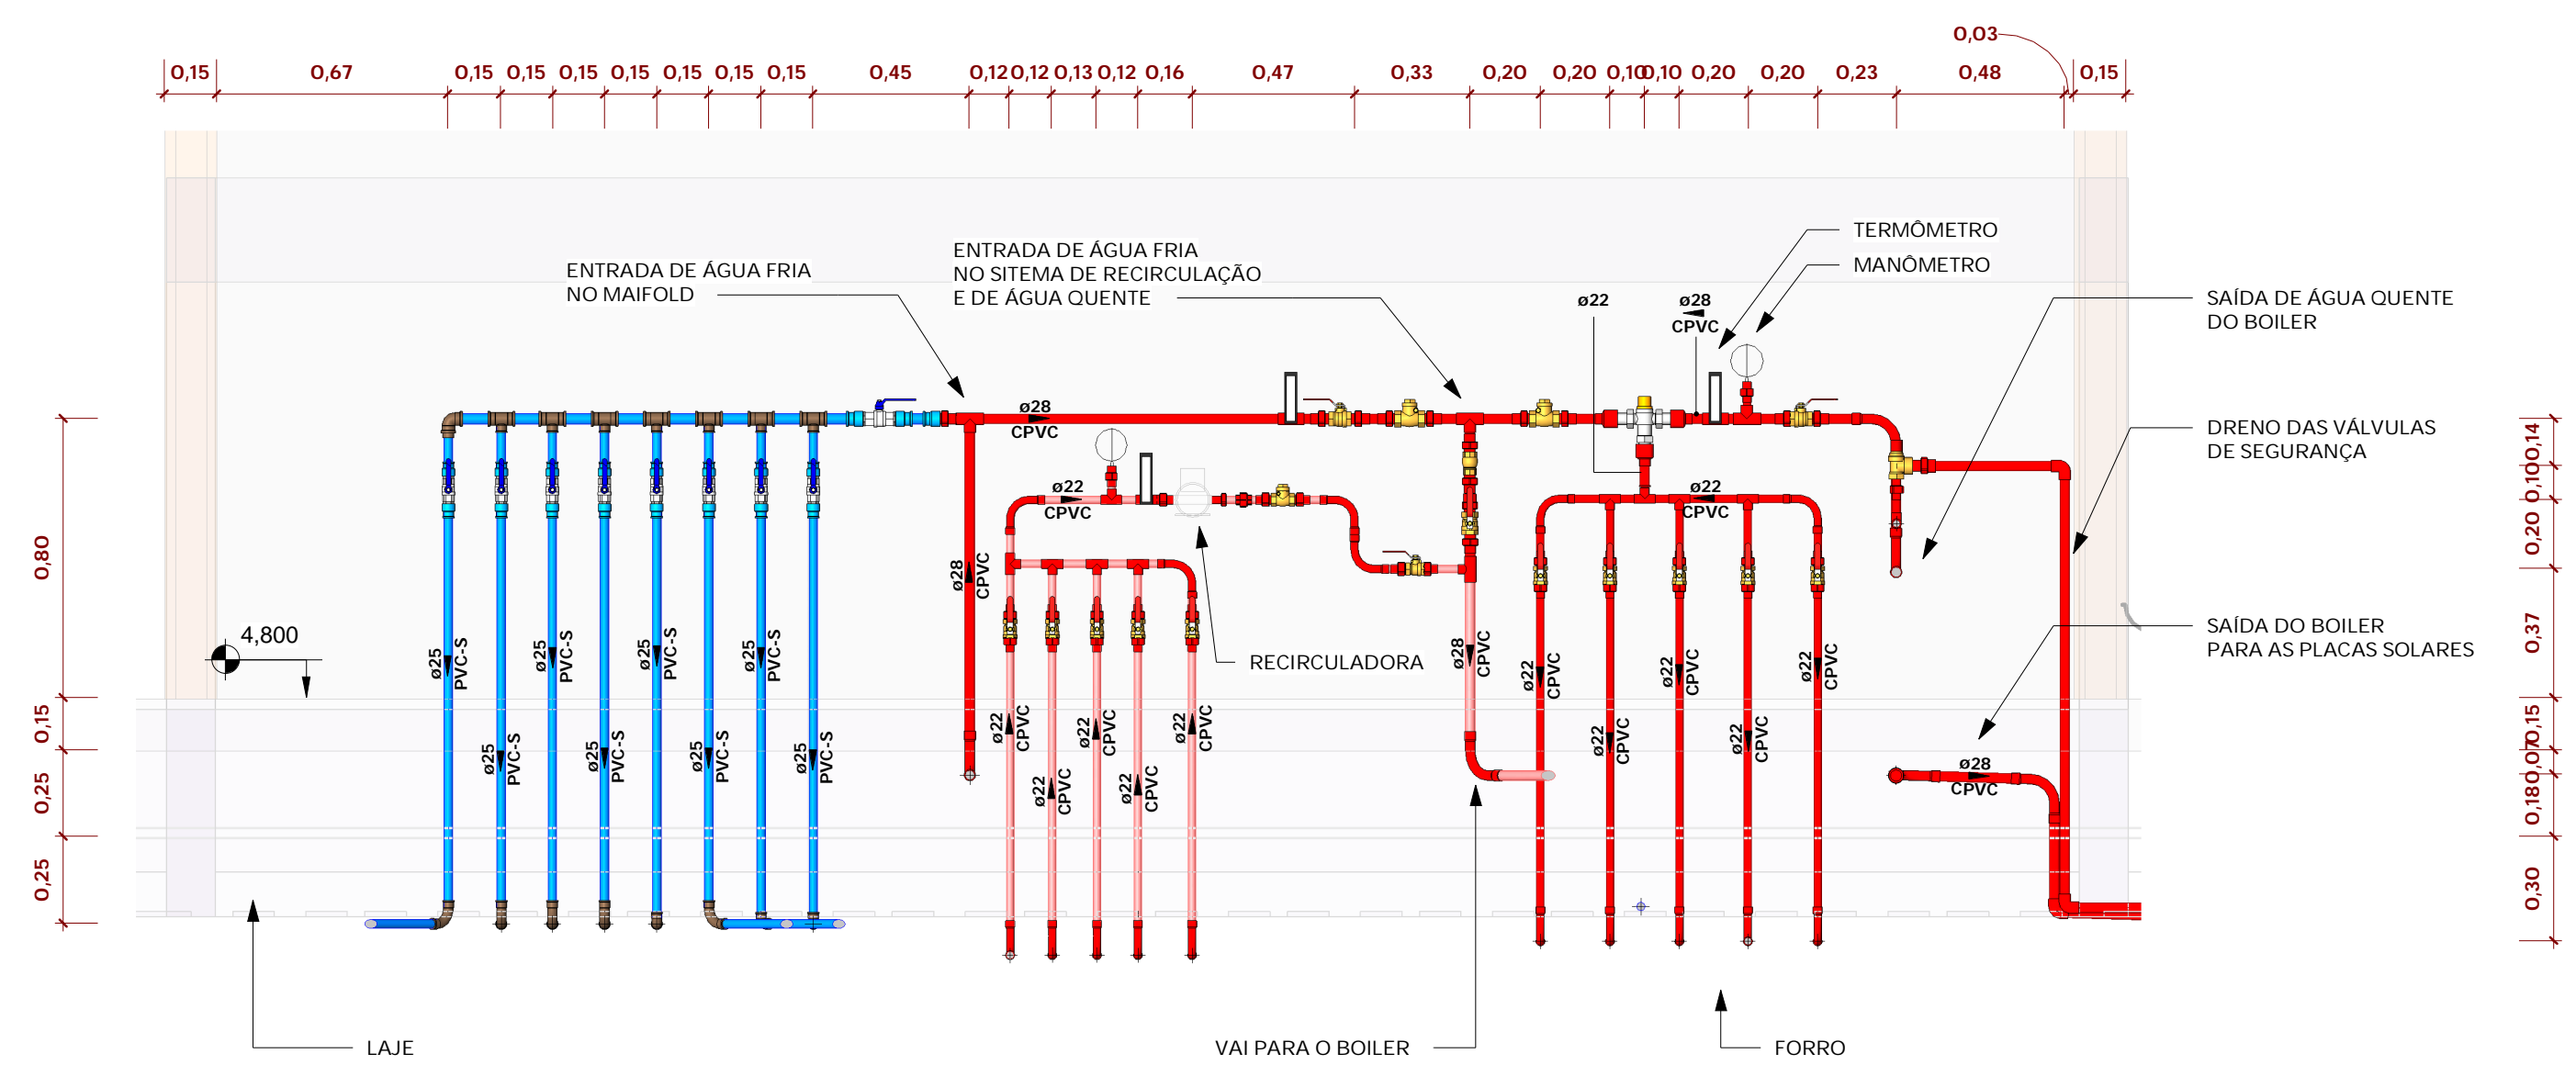


2 VISTA DOS MAINFOLDS  
1: 20

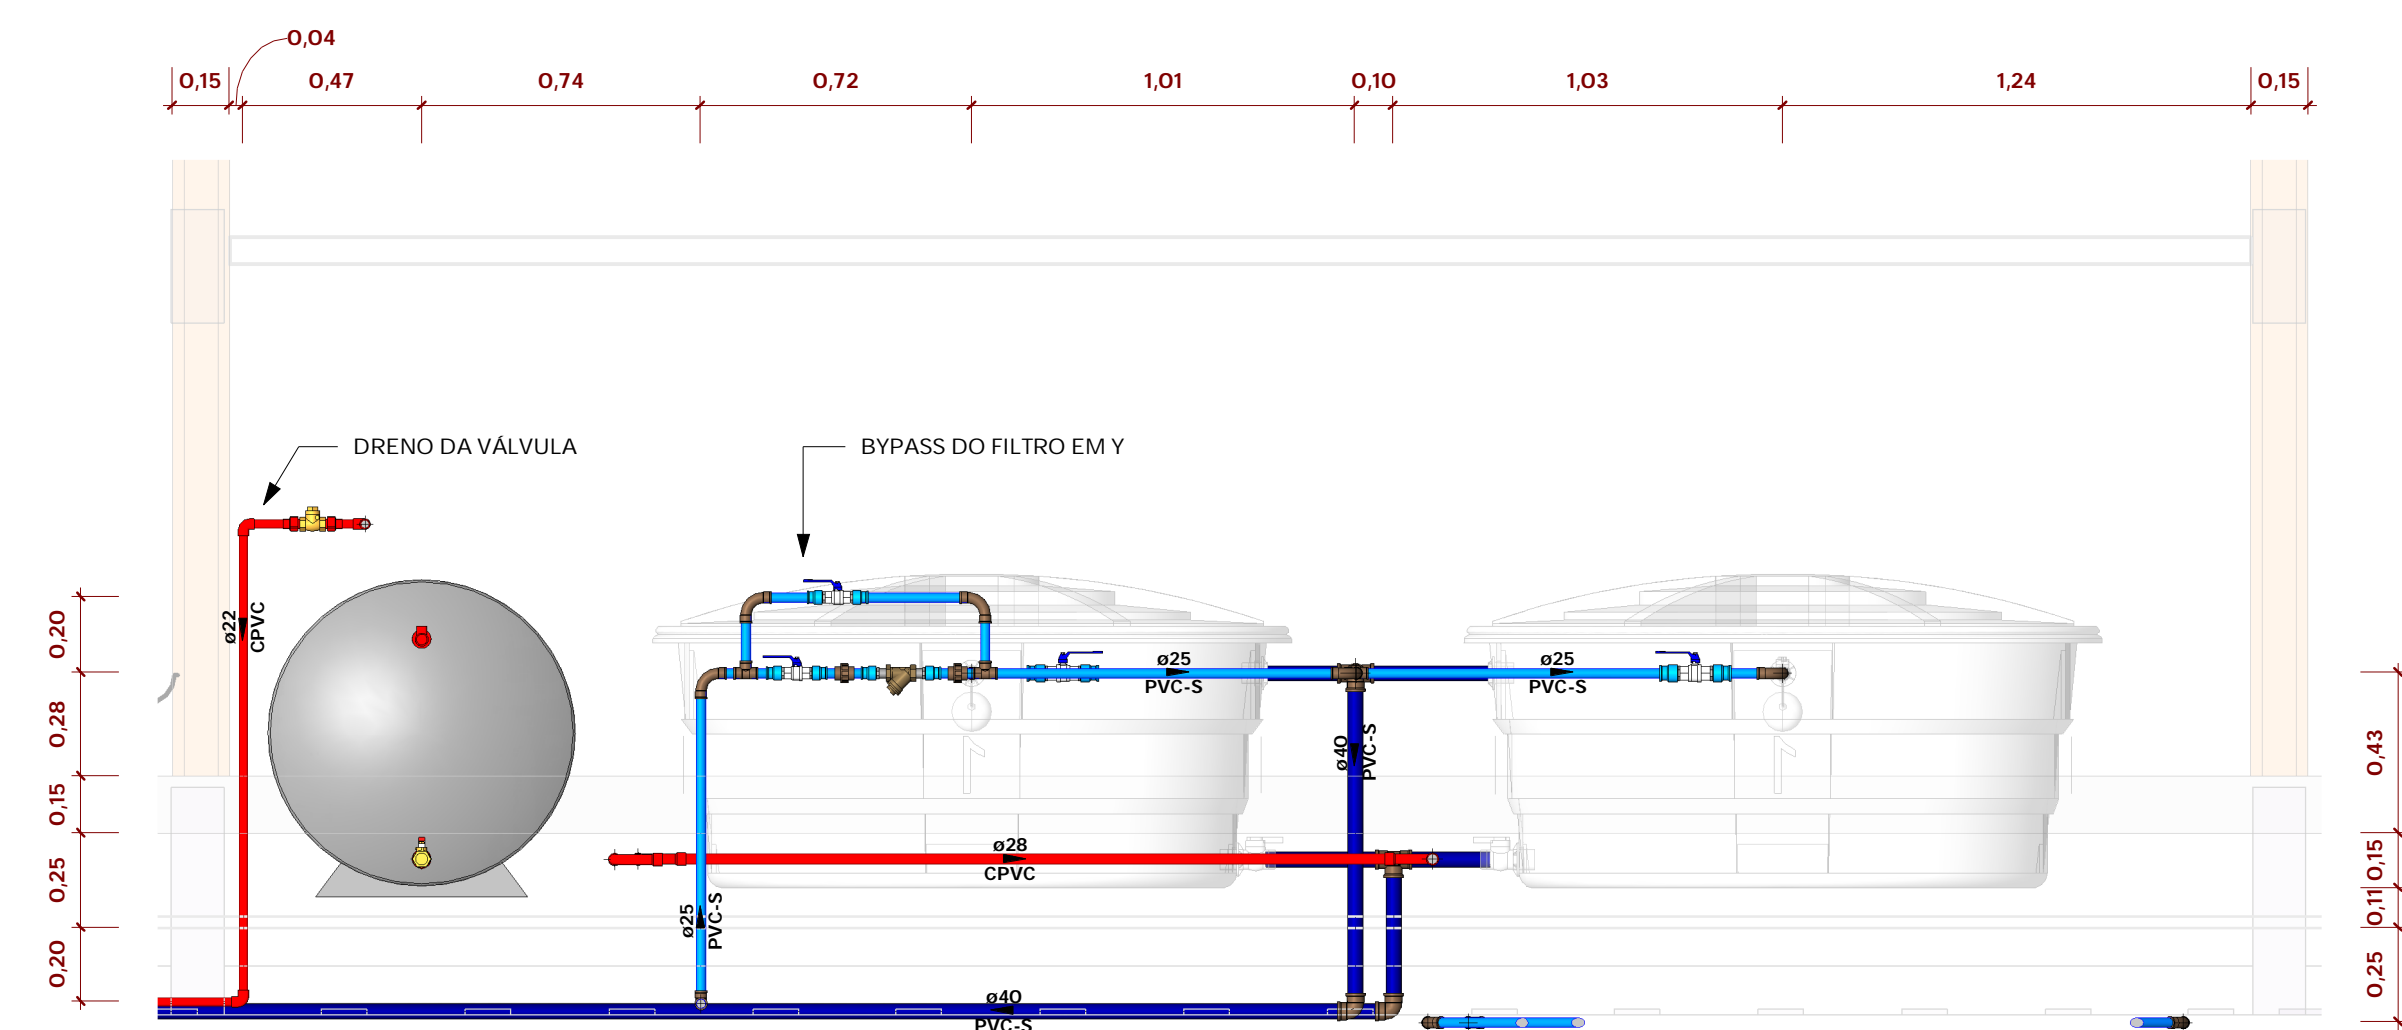


3 VISTA DO CAVALETE DE ABASTECIMENTO  
1: 20

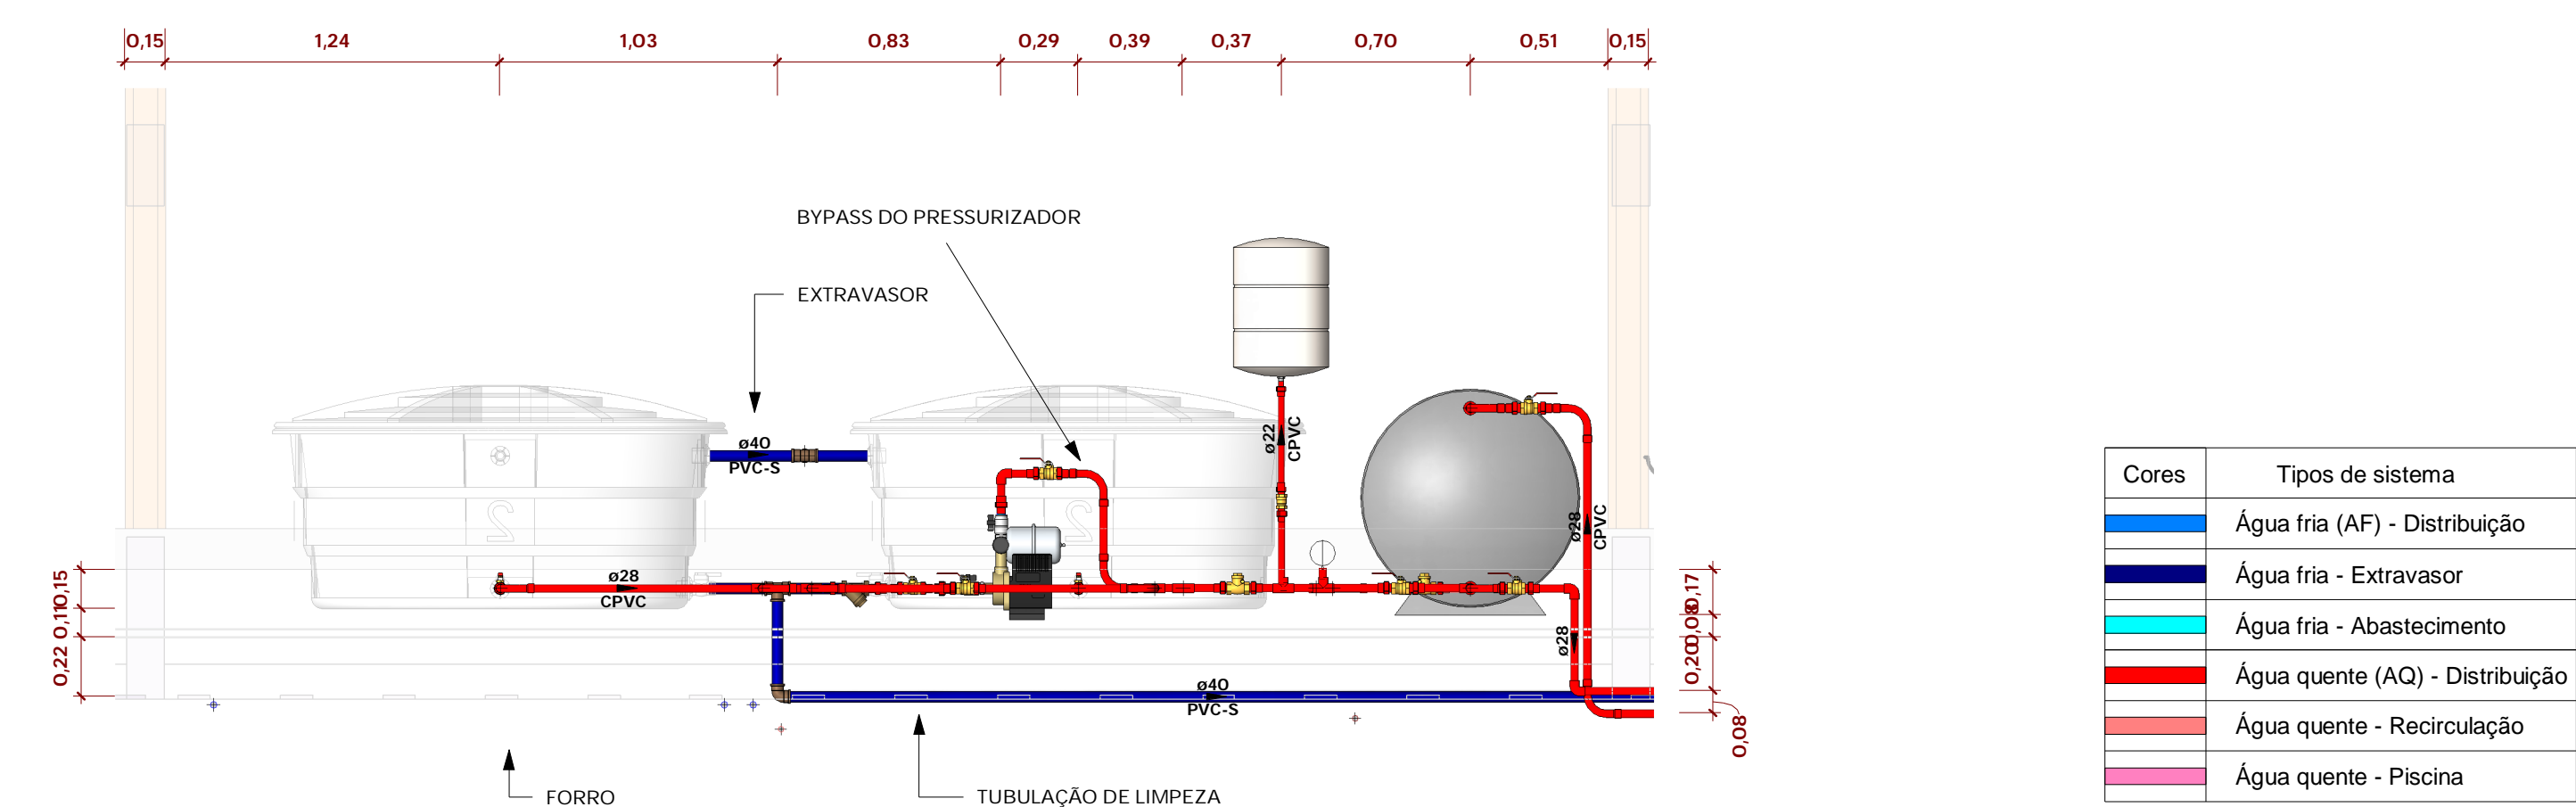


4 VISTA PRESSURIZADOR  
1: 25

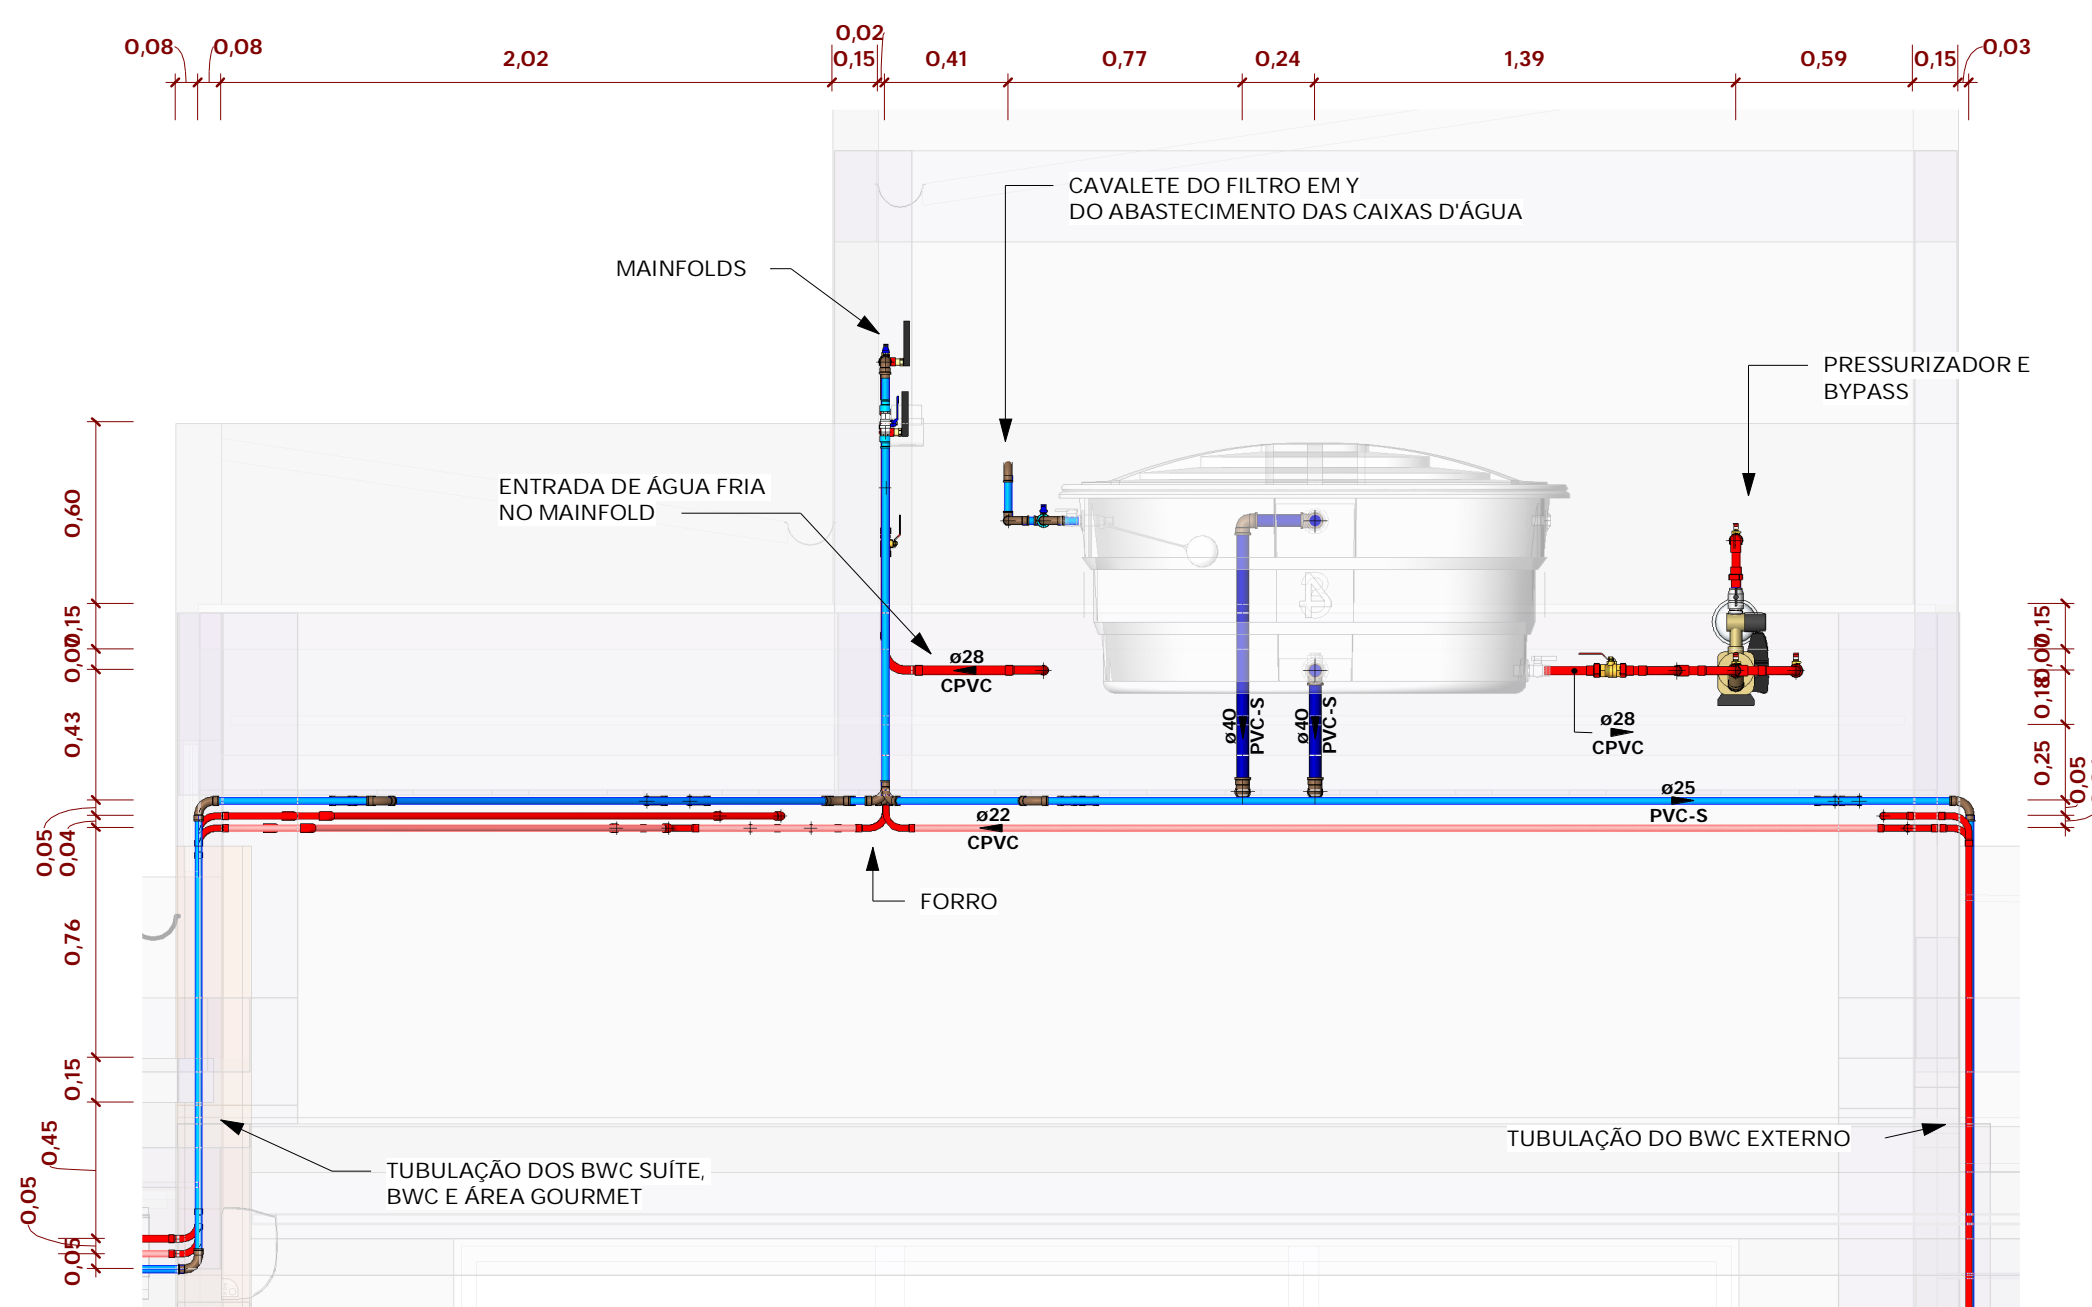


5 VISTA LATERAL CAIXA D'ÁGUA  
1: 25

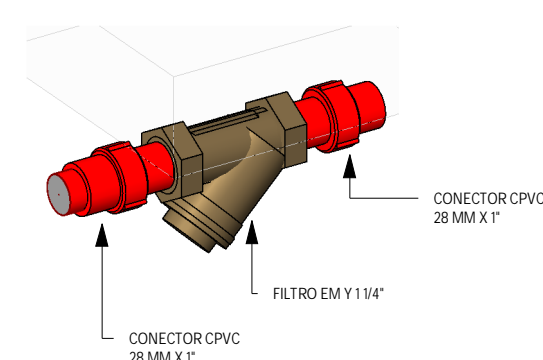


6 FILTRO EM Y EM AQ

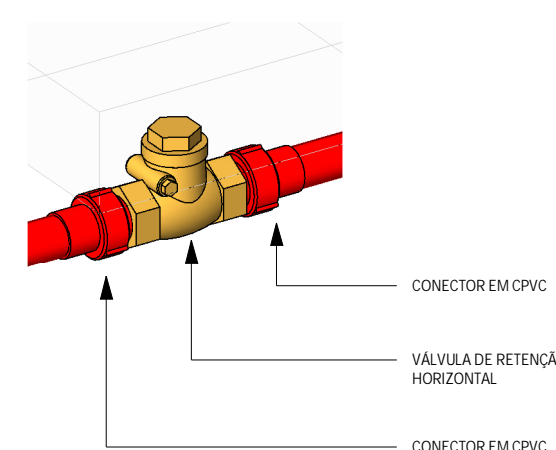

8 RETENÇÃO EM AQ

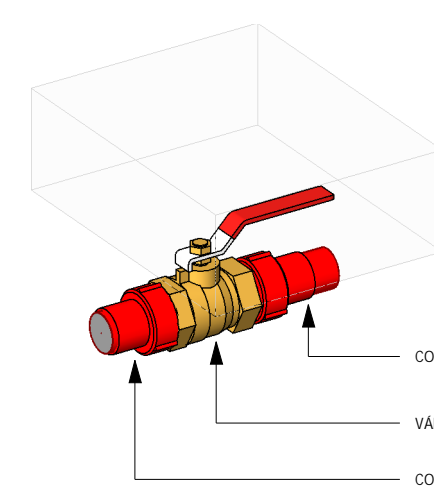

7 VÁLVULA DE ESFERA EM AQ

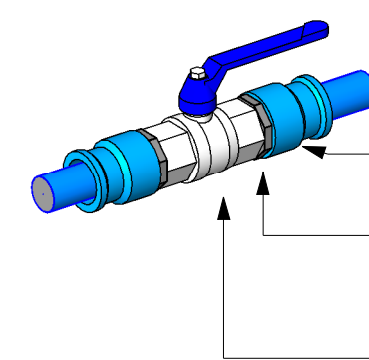

9 VÁLVULA DE ESFERA EM AF

TABELA DE REVISÃO			
Sequência da revisão	Descrição da revisão	Emitido por	Data da revisão
1	Emissão Inicial	Nathalia Novais	04/03/2022

PROPRIETÁRIO: <b>PLUS DO MEU ESCRITÓRIO</b>			
END. OBRA: <b>RUA PROJETO EXEMPLO, NÚMERO 10</b>			
PROJETO: <b>PROJETO HIDRÁULICO</b>			
ASSUNTO: <b>VISTAS DA ÁREA TÉCNICA</b>			
AUTOR E RESPONSÁVEL PELO PROJETO:			
RESPONSÁVEL PELA EXECUÇÃO DA OBRA:		CARIMBO DE APROVAÇÃO:	
FOLHA:		03	
ESCALA: <b>INDICADA NO DESENHO</b>		FORMATO: <b>A1</b>	DATA: <b>04/03/2022</b>
REVISÃO: <b>1</b>		CÓDIGO DO ARQUIVO:	

HIDRÁULICO