
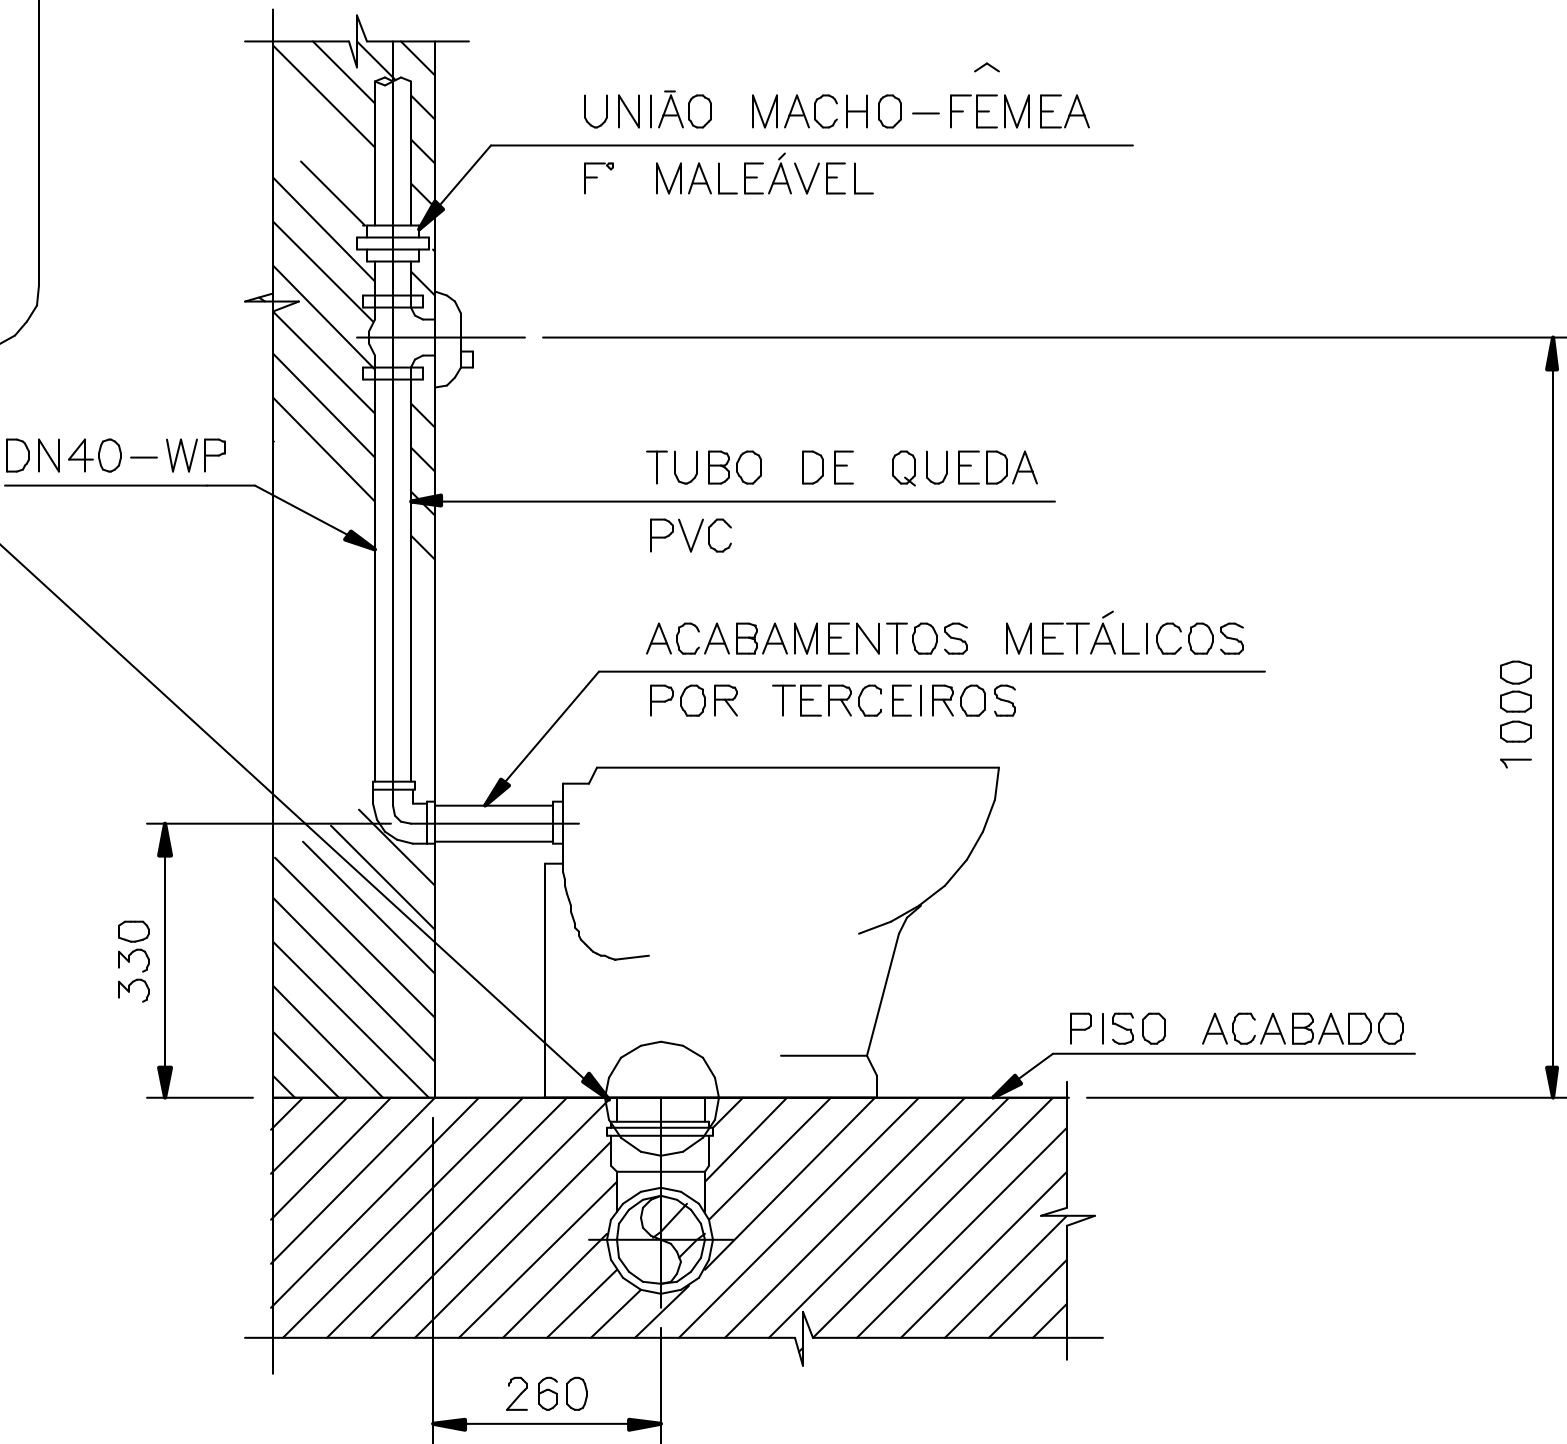


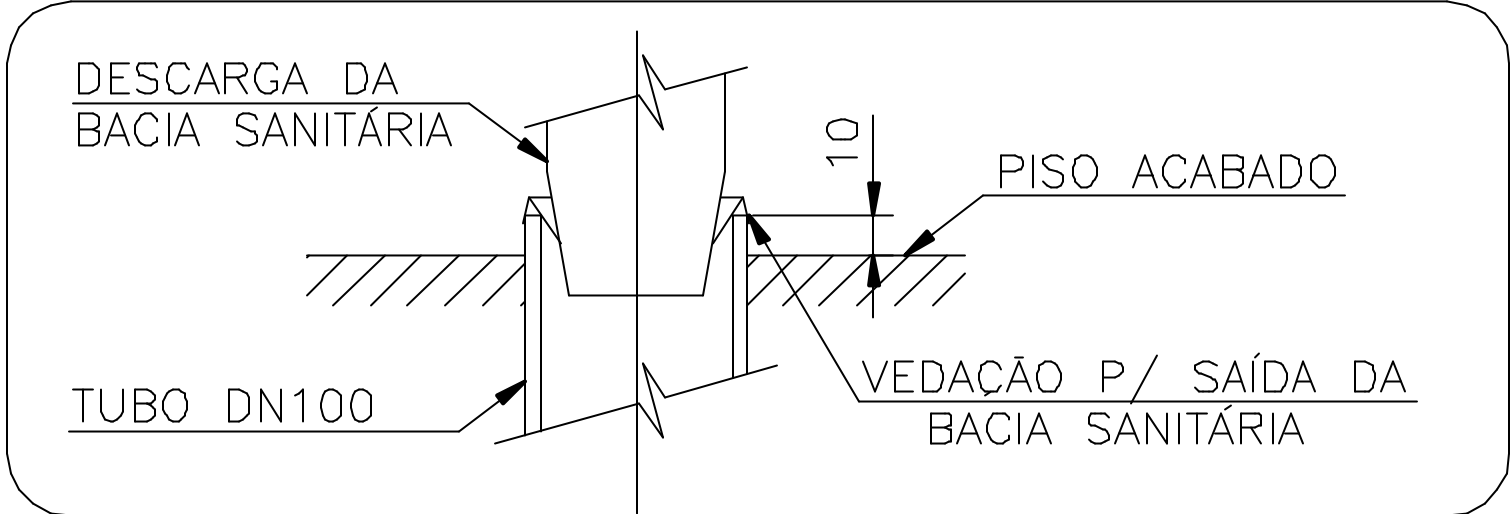

DETALHE P/ INSTALAÇÃO
DA BACIA SANITÁRIA