



## NOTAS


- Todas as medidas são expressas em centímetros, exceto cotas altimétricas que são expressas em metros.
- Deverão ser observados os Projetos Complementares segundo Lista Geral de Desenhos 1601\_PE\_LD.
- Conferir especificações no Memorial Descritivo 1601\_PE\_MD.

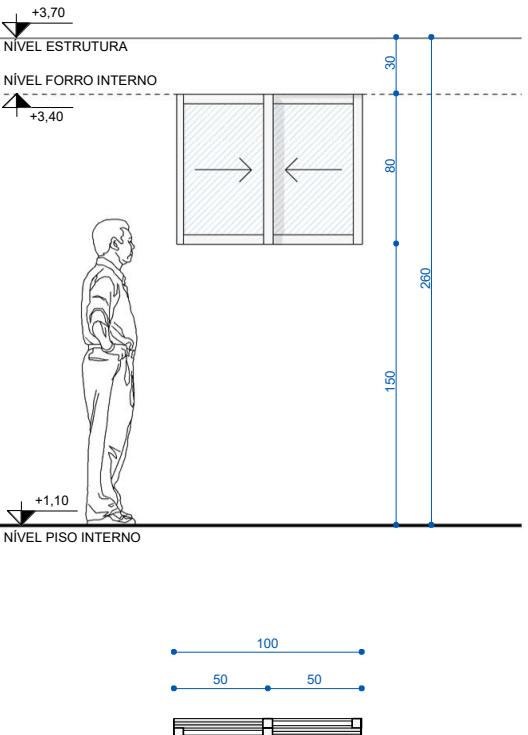

<b>JAC - 100</b>	VÃO OSSO 100 x 80 / 150
100 x 80 / 150	DESCRIÇÃO JANELA DE CORRER EM ALUMÍNIO
	ACABAMENTO ALUMÍNIO ANODIZADO INOX A18
	VIDRO DUPLO INSULADO, INCOLOR
	LOCAL BANHO SUITE DO PAV. TÉRREO
QUANTIDADE 01	

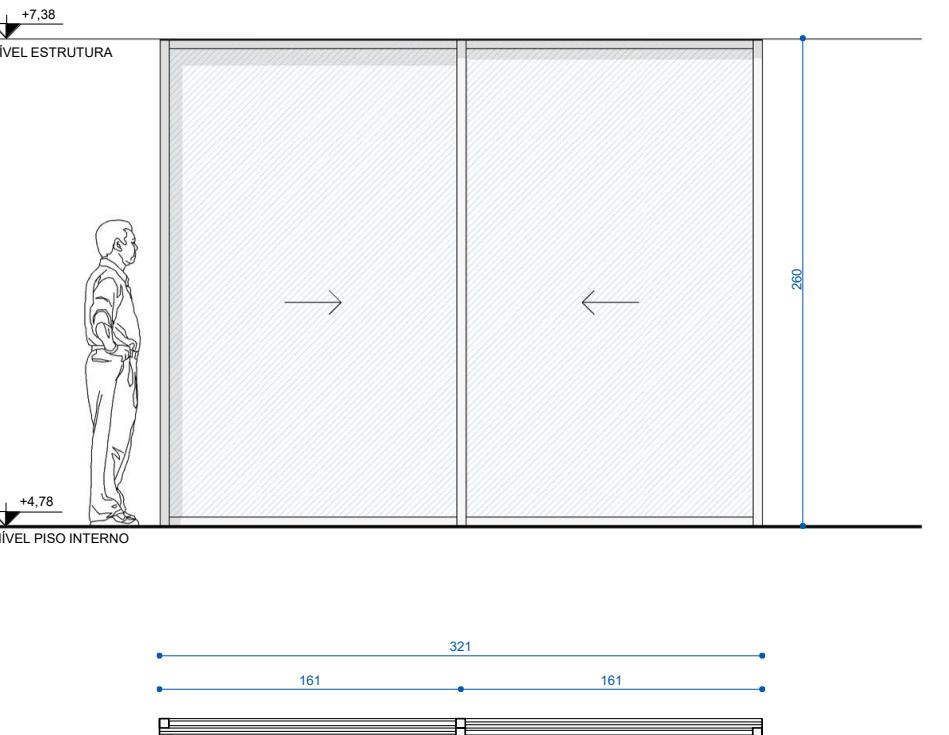

<b>(PAC - 321)</b>	VÃO OSSO 321 x 260 / 0
321 x 260 / 0	DESCRIÇÃO PORTA DE CORRER EM ALUMÍNIO
	ACABAMENTO ALUMÍNIO ANODIZADO INOX A18
	VIDRO DUPLO INSULADO, INCOLOR
	LOCAL SUITES DO PAV. SUPERIOR - SUÍTE 01, 02 E
QUANTIDADE 01	

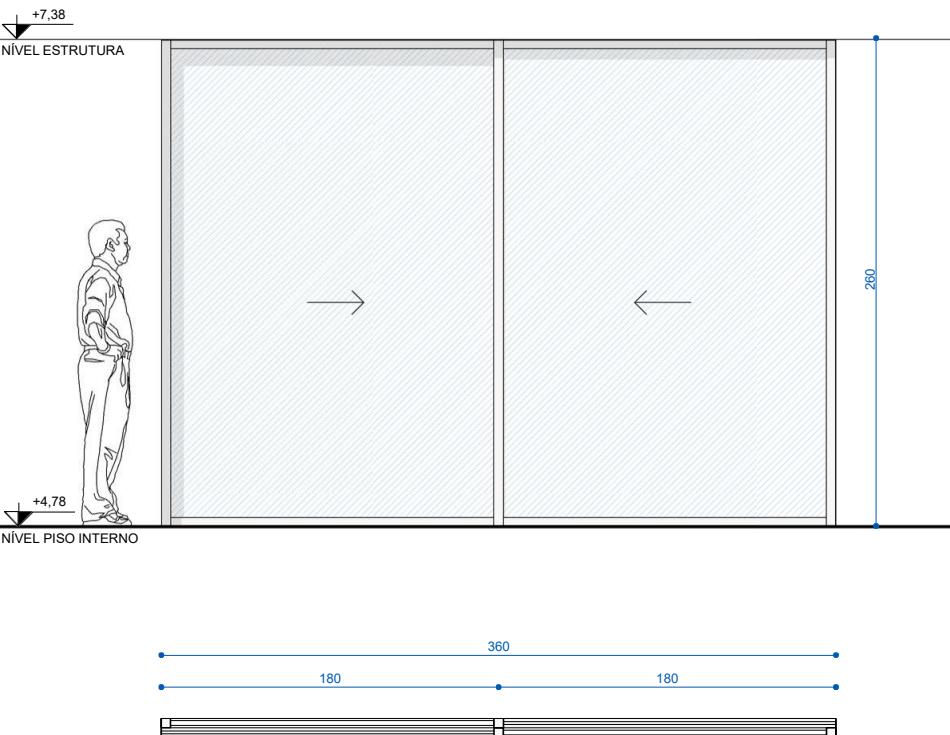

<b>(PAC - 360)</b>	VÃO OSSO 360 x 260 / 0
360 x 260 / 0	DESCRIÇÃO PORTA DE CORRER EM ALUMÍNIO
	ACABAMENTO ALUMÍNIO ANODIZADO INOX A18
	VIDRO DUPLO INSULADO, SUITE MASTER
LOCAL	
QUANTIDADE 01	

## REVISÕES

REVISÃO	DATA	DESCRIÇÃO	DESENHO
0	08.03.2016	EMISSÃO INICIAL	LN
1	11.04.2016	LANCAMENTO ESTRUTURAL E REVISÃO GERAL	LN
2	13.06.2016	REVISÃO ESTRUTURAL E DETALHAMENTOS	LN
3	11.10.2016	AJUSTE PACOTE DE LAJE PAV. TÉRREO	LN

## ARCHI REVOLUTION

### TERMO DE DIREITOS AUTORAIS E DE PROPRIEDADE INTELECTUAL


Projeto arquitetônico de propriedade intelectual de Mader Arquitetos Associados / Arq. Leonardo Mader.

Material com fins didáticos e uso exclusivo do treinamento online ARCHI REVOLUTION ministrado pelo Arq. Leonardo Mader.


É expressamente proibida qualquer reprodução ou publicação, em meio digital ou impresso, do presente material.

O não cumprimento deste Termo de Direitos Autorais e de Propriedade Intelectual acarretará todos os efeitos de ordem penal, civil e administrativa contra seus transgressores.

© Todos os direitos reservados 2021 Mader Arquitetos Associados.

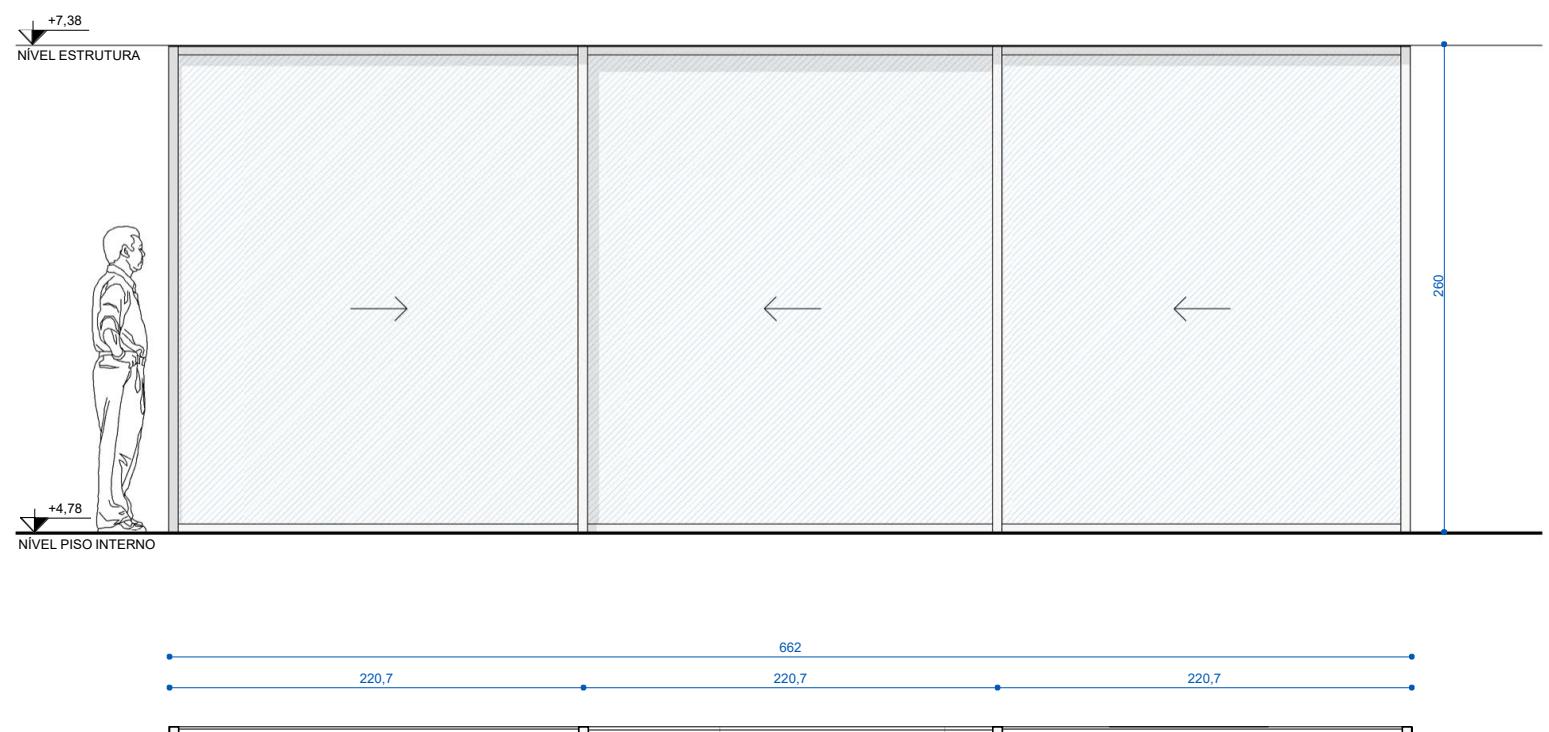

<b>(PAC - 662)</b>	VÃO OSSO 662 x 260 / 0
662 x 260 / 0	DESCRIÇÃO PORTA DE CORRER EM ALUMÍNIO
	ACABAMENTO ALUMÍNIO ANODIZADO INOX A18
	VIDRO DUPLO INSULADO, INCOLOR
	LOCAL BANHO SUITE MASTER
QUANTIDADE 01	

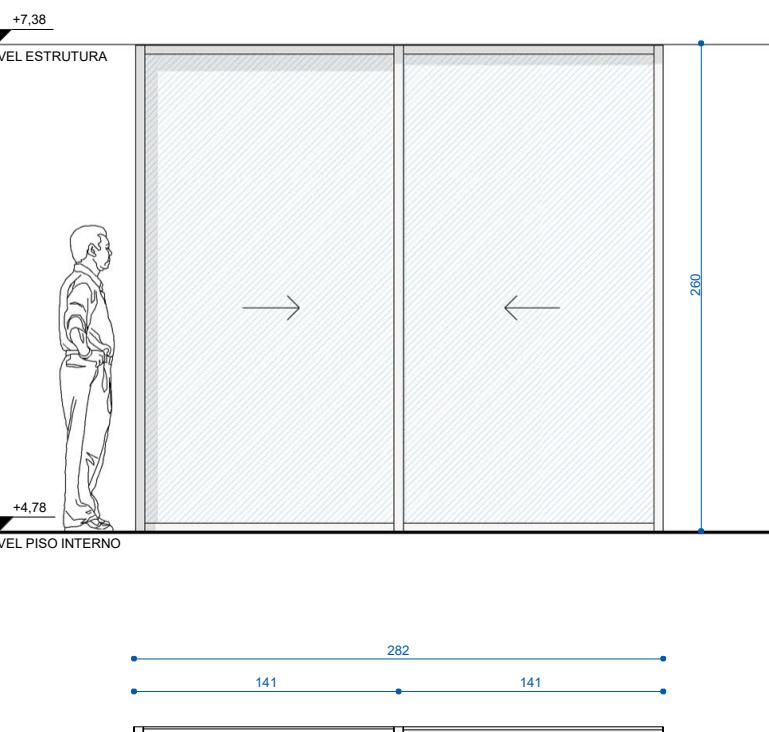

<b>(PAC - 282)</b>	VÃO OSSO 282 x 260 / 0
282 x 260 / 0	DESCRIÇÃO PORTA DE CORRER EM ALUMÍNIO
	ACABAMENTO ALUMÍNIO ANODIZADO INOX A18
	VIDRO DUPLO INSULADO, CLOSET SUITE MASTER
LOCAL	
QUANTIDADE 01	

PROJETO ARQUITETÔNICO

**MADER**

AV. NILO PECANHA 3228, ATUM 2º ANDAR  
CEP 91330-001 / PORTO ALEGRE / RS  
INFO@MADER.COM.BR  
WWW.MADER.COM.BR

ARQ. LEONARDO MADER  
CAU 76603-8 | RESPONSÁVEL  
TÉCNICO

**CASA TREZE**

RUA ABC, 123  
CENTRO  
PORTO ALEGRE - RS  
NOME DO CLIENTE  
RG 0000000000 | PROPRIETÁRIO

**CADERNO DE ESQUADRIAS - ALUMÍNIO 3**

DESCRIÇÃO CAD/IMP	LEIAUTA DE PROJETO	ESTRUTURA DE PROJETO	DISCR. EXP.	ARMAR. DESCR. EXP.	REVISÃO
0000000000	<b>1601</b>	<b>PE</b>	<b>A</b>	<b>6002</b>	<b>3</b>
1601_PL_A_6002_3.pdf	1 : 25	01.01.2021	LN	LM	