
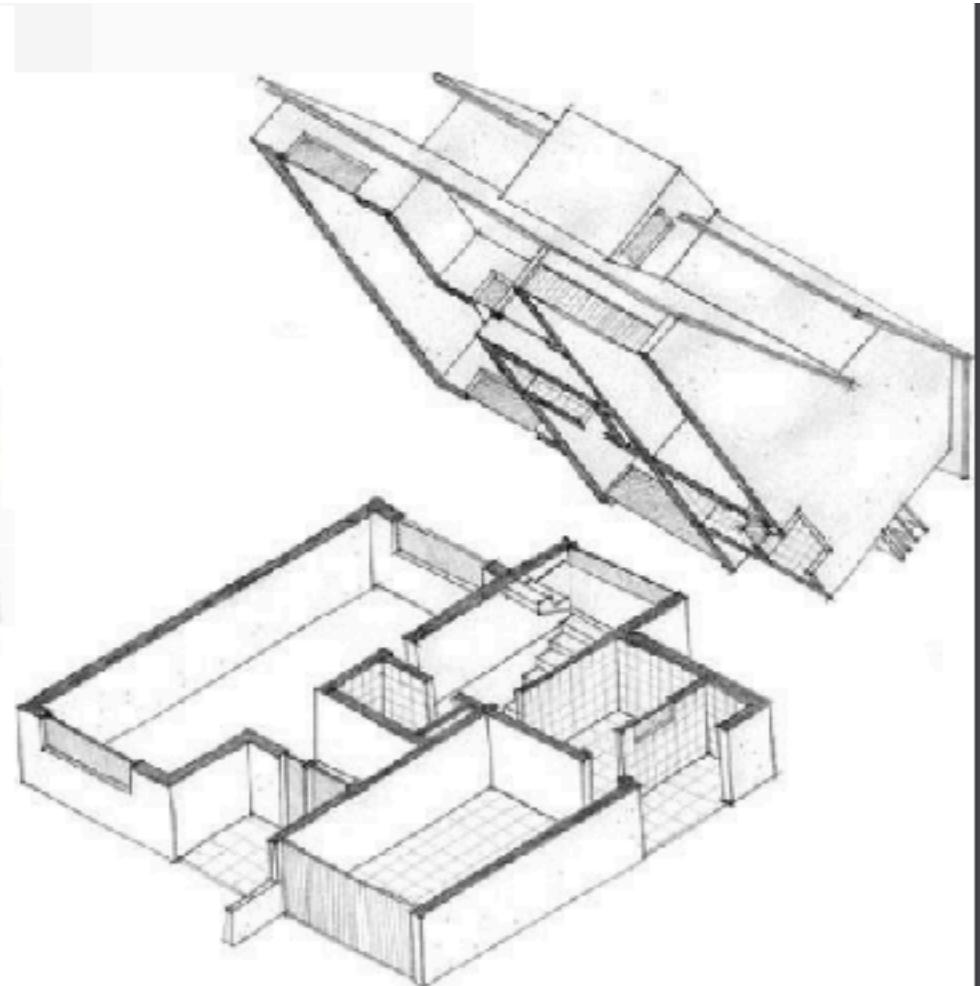



Representando as ideias


Desenho

As plantas e simbologias


O QUE É PLANTA BAIXA

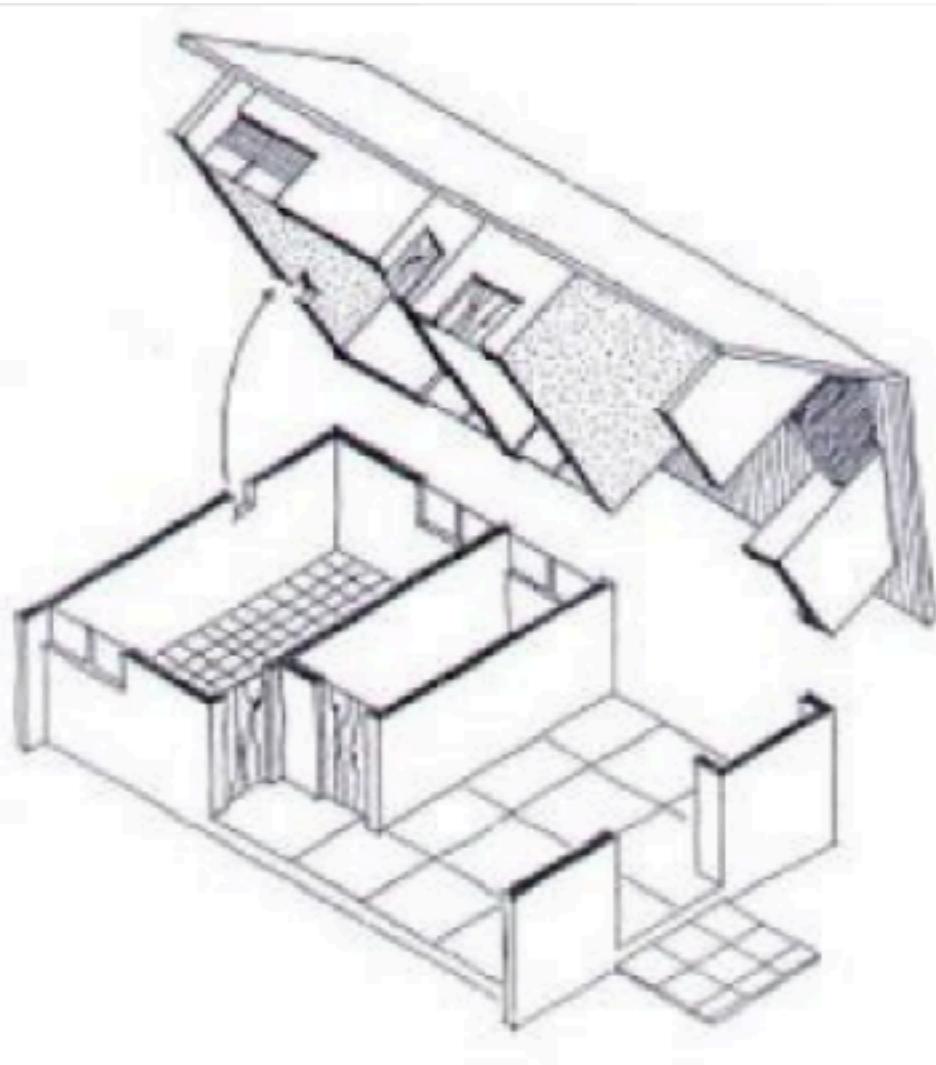

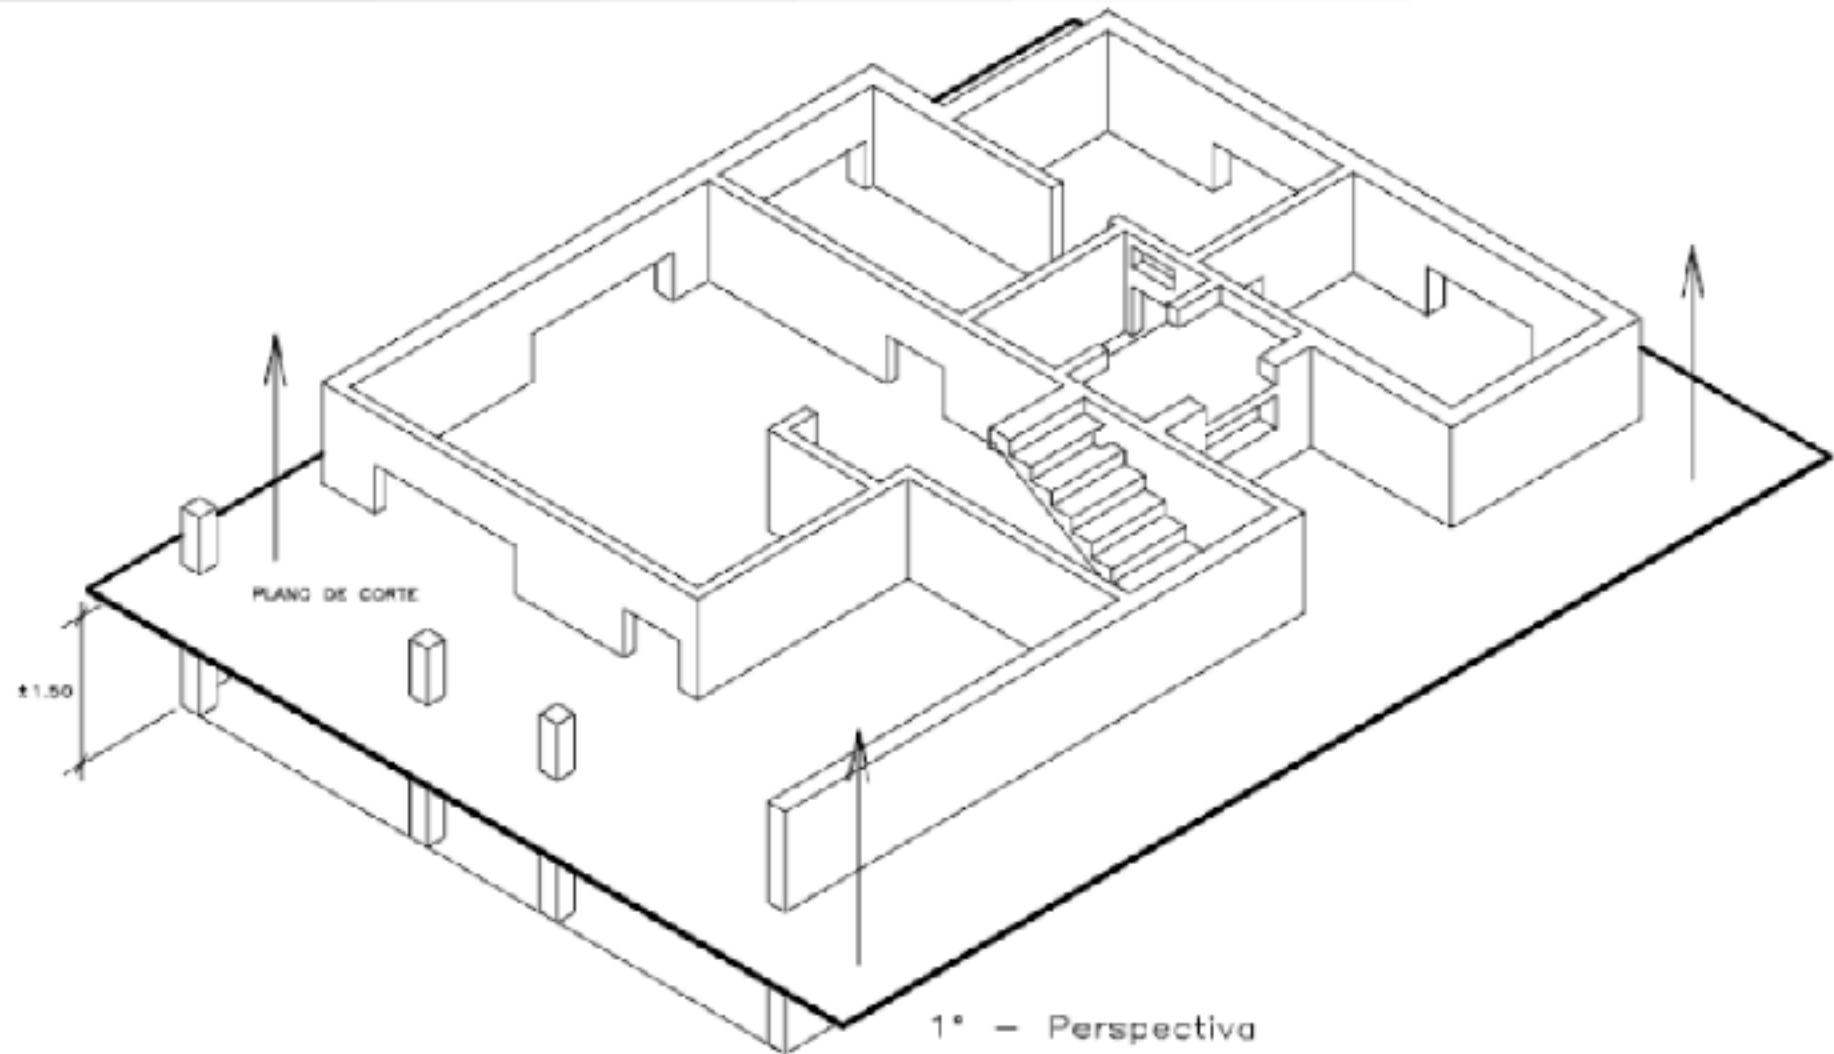


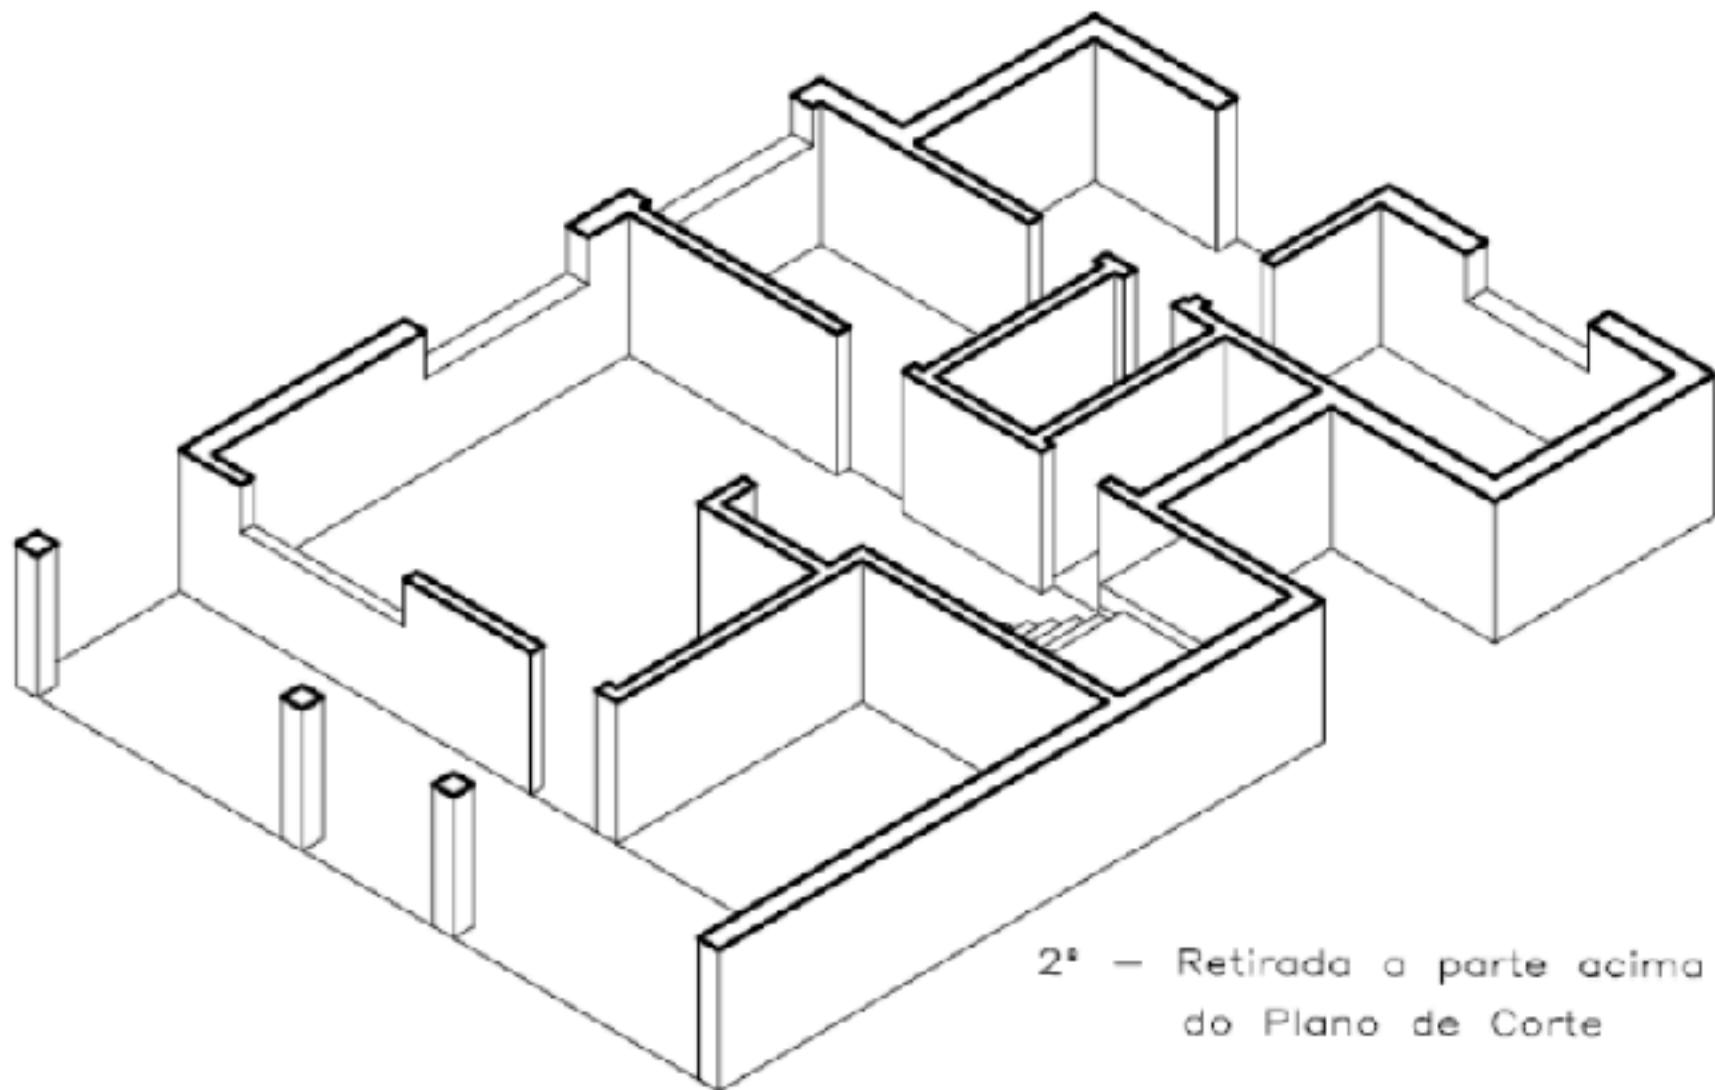


2º — Retirada a parte acima
do Plano de Corte

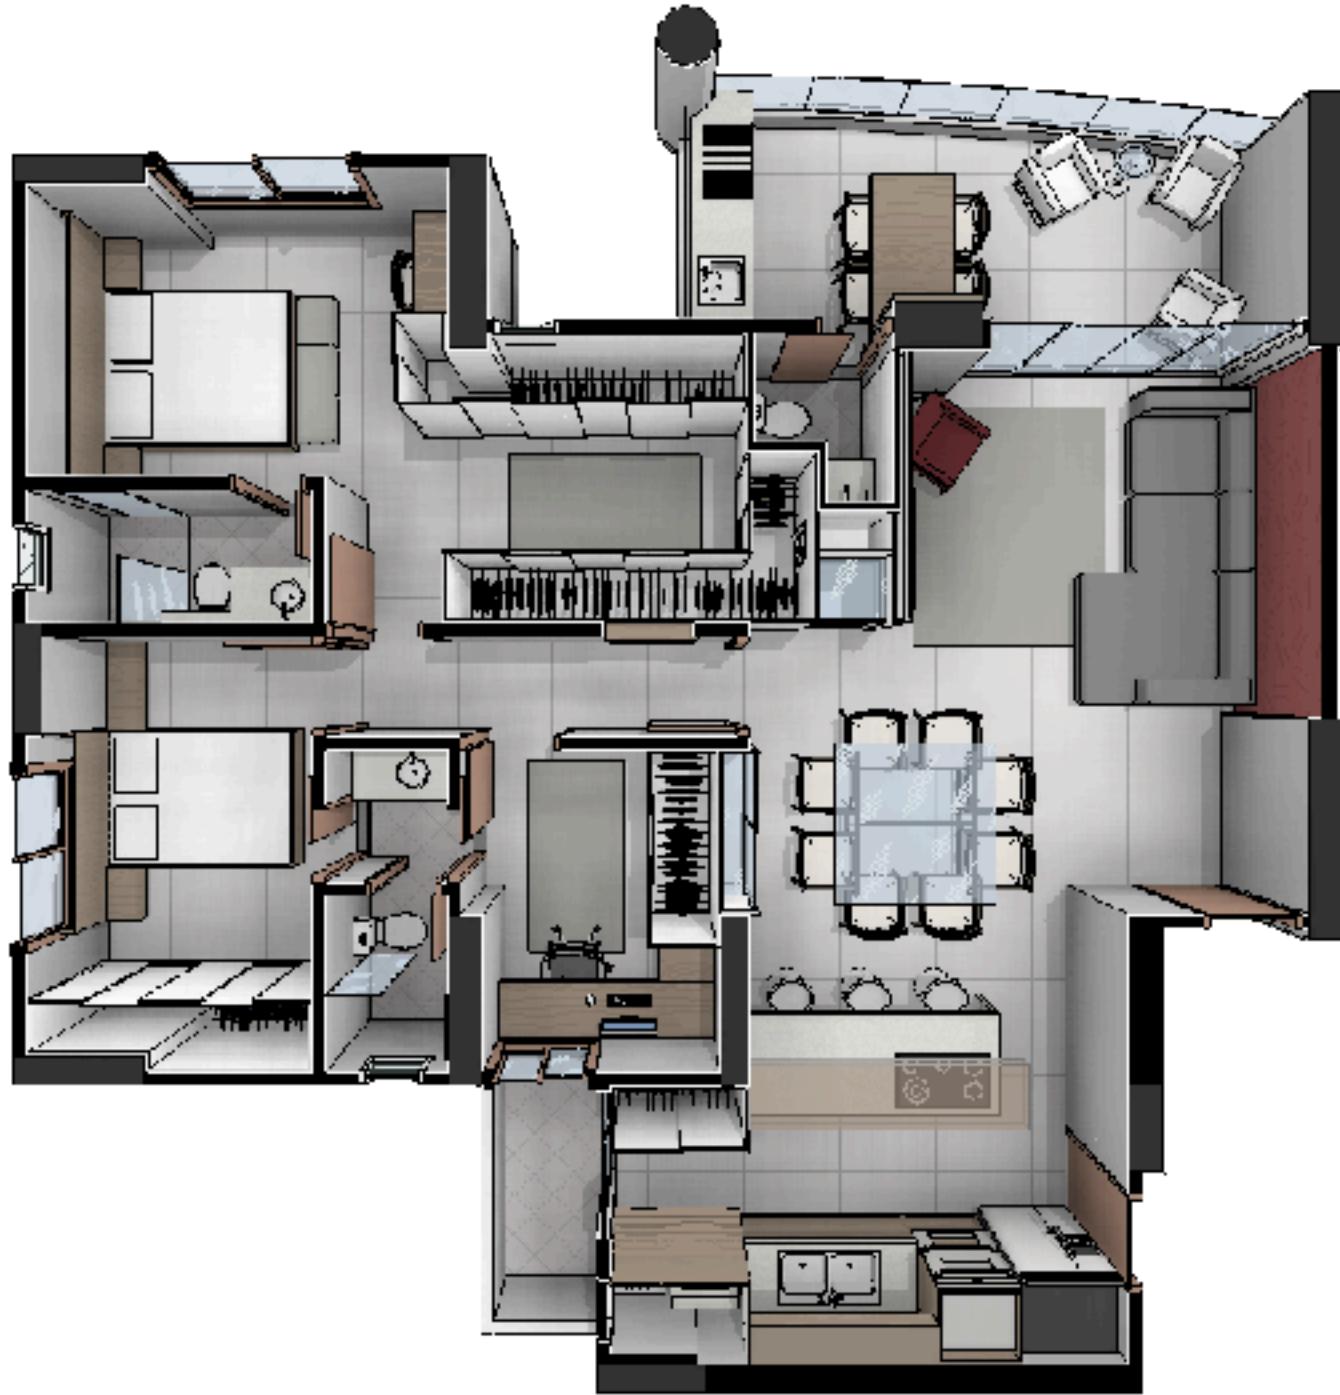


PAREDES

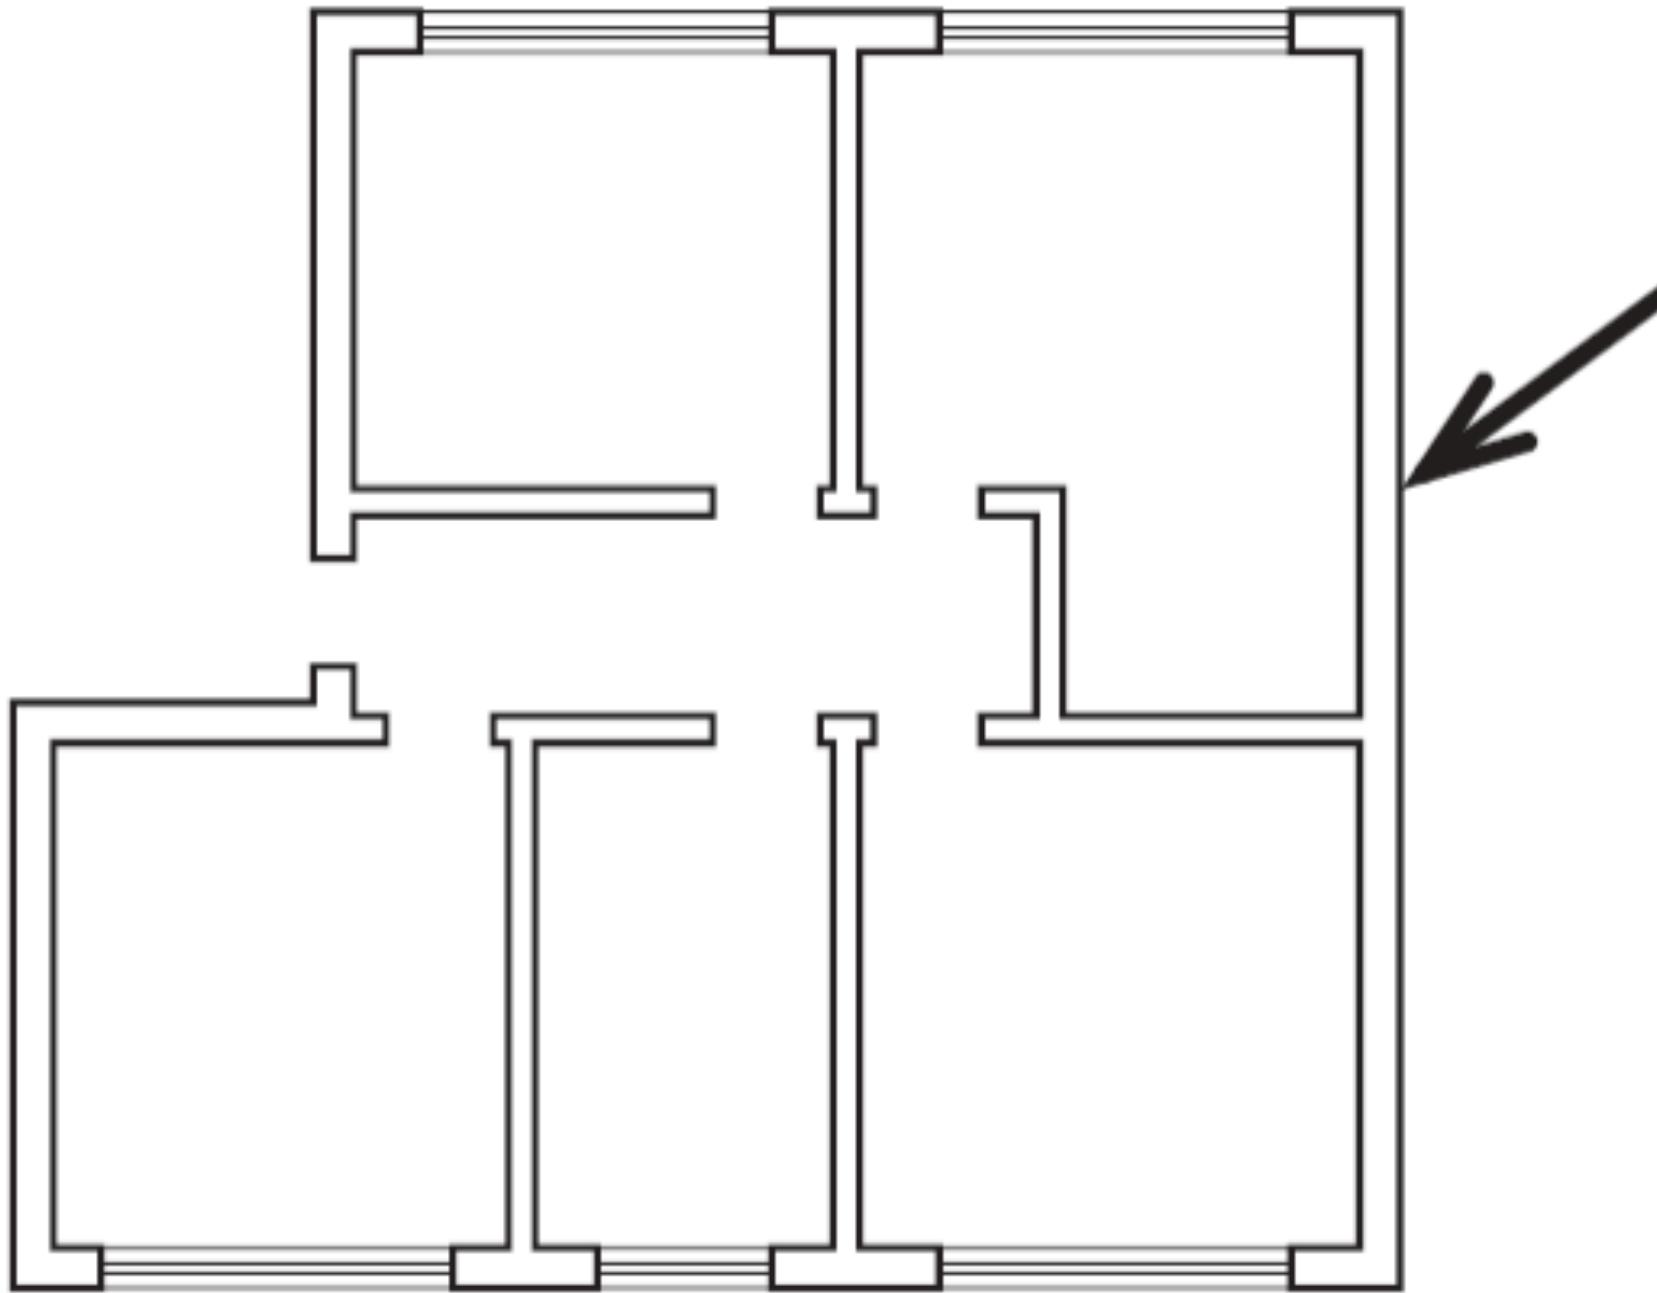

JANELA


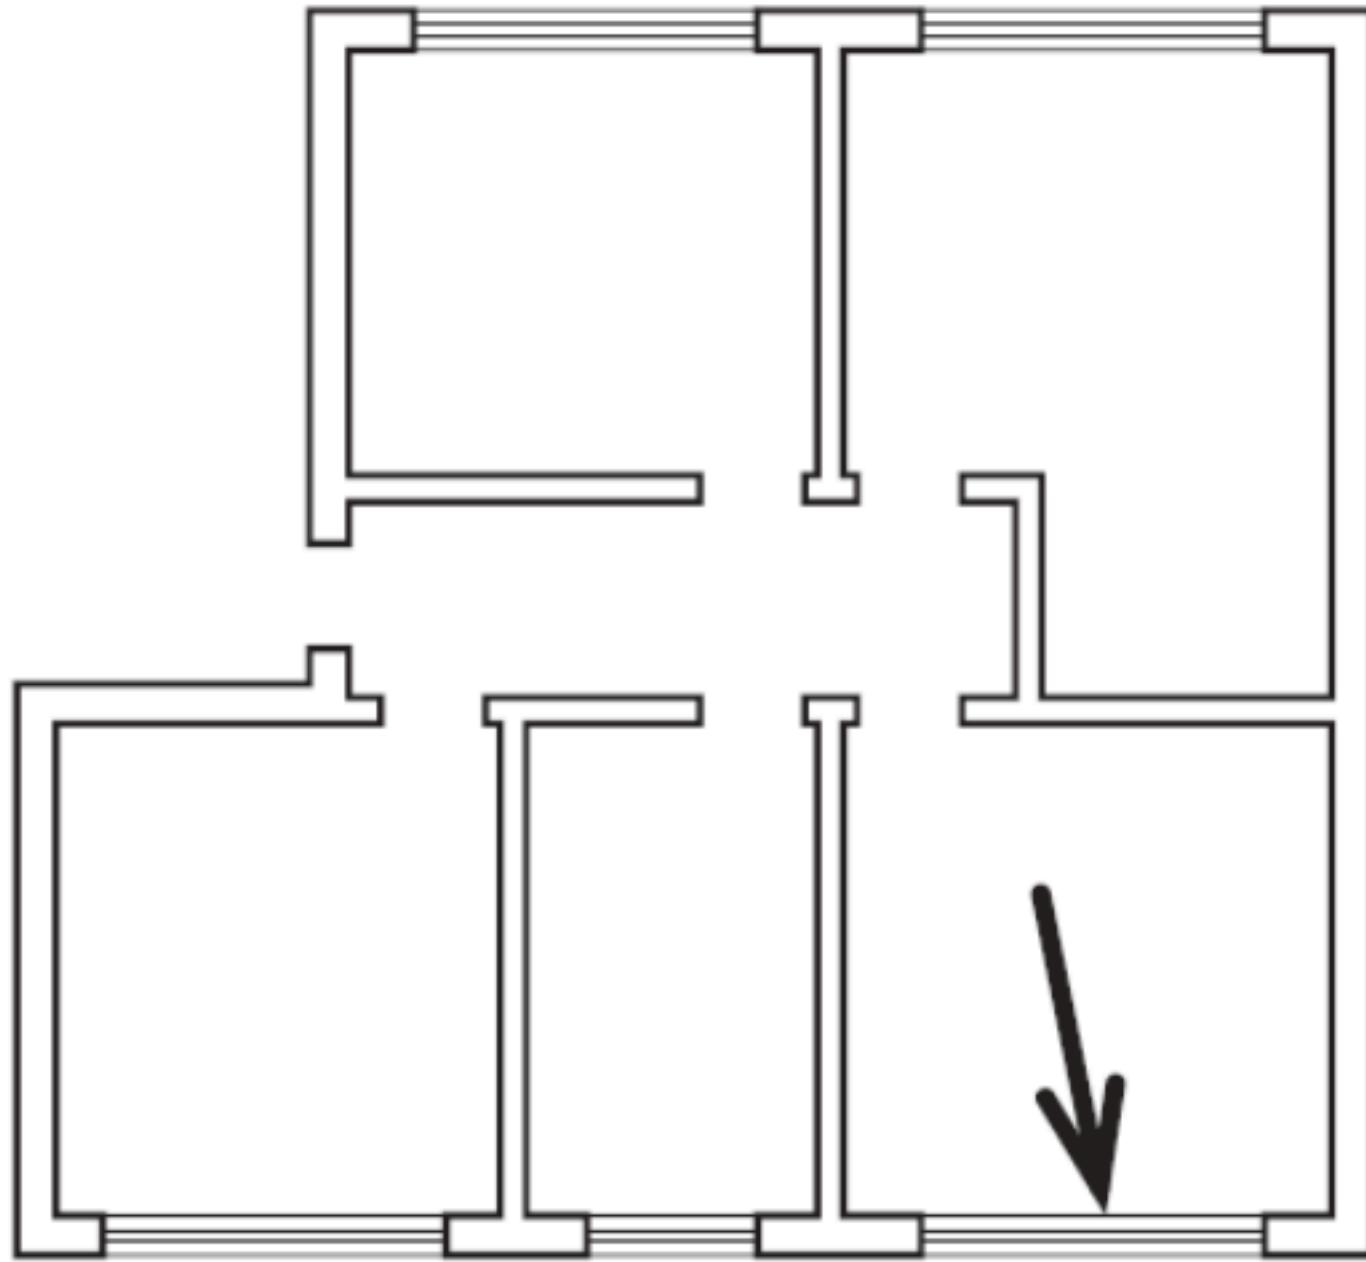


JANELA COM PEITORIL ATÉ 1,50M

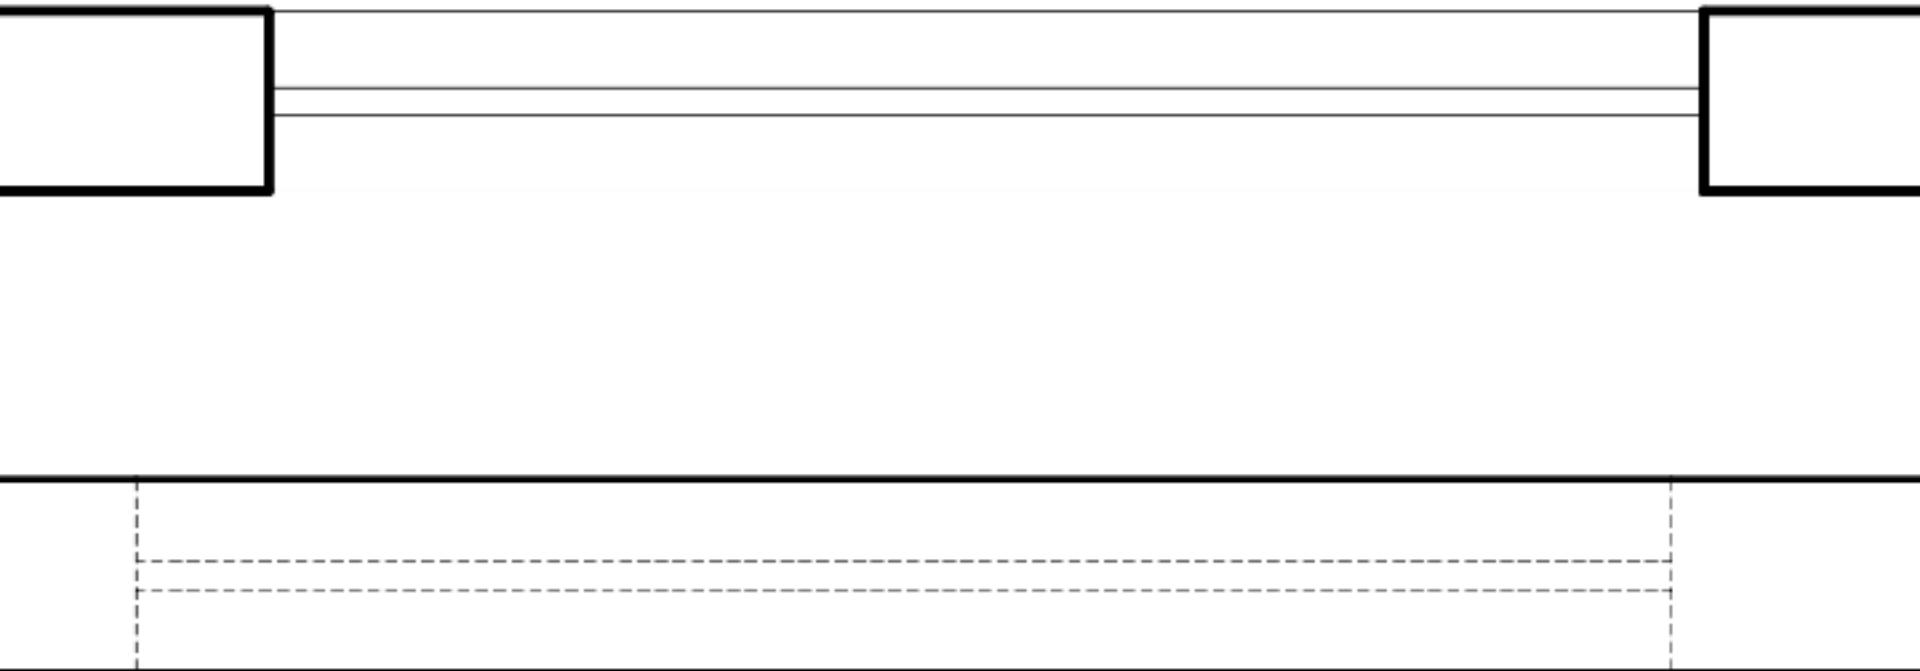


JANELA ALTA

POR TA

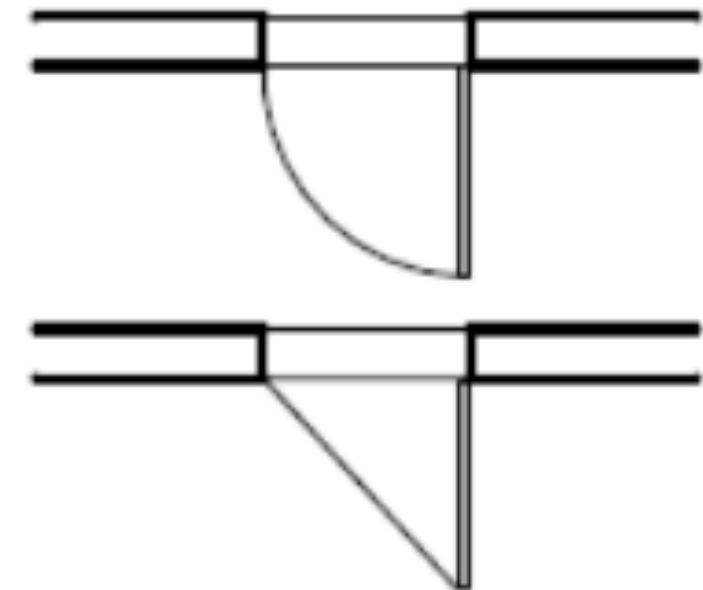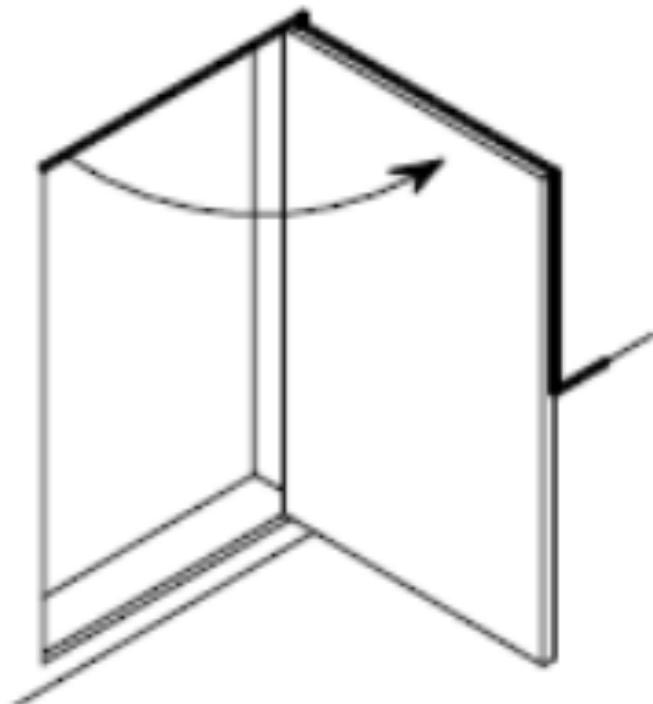

Porta de correr

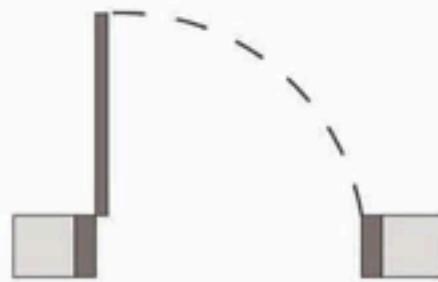

ABRIR



PIVOTANTE



EMBUTIDA



CORRER




ARTICULADA



SANFONADA

NÍVEIS

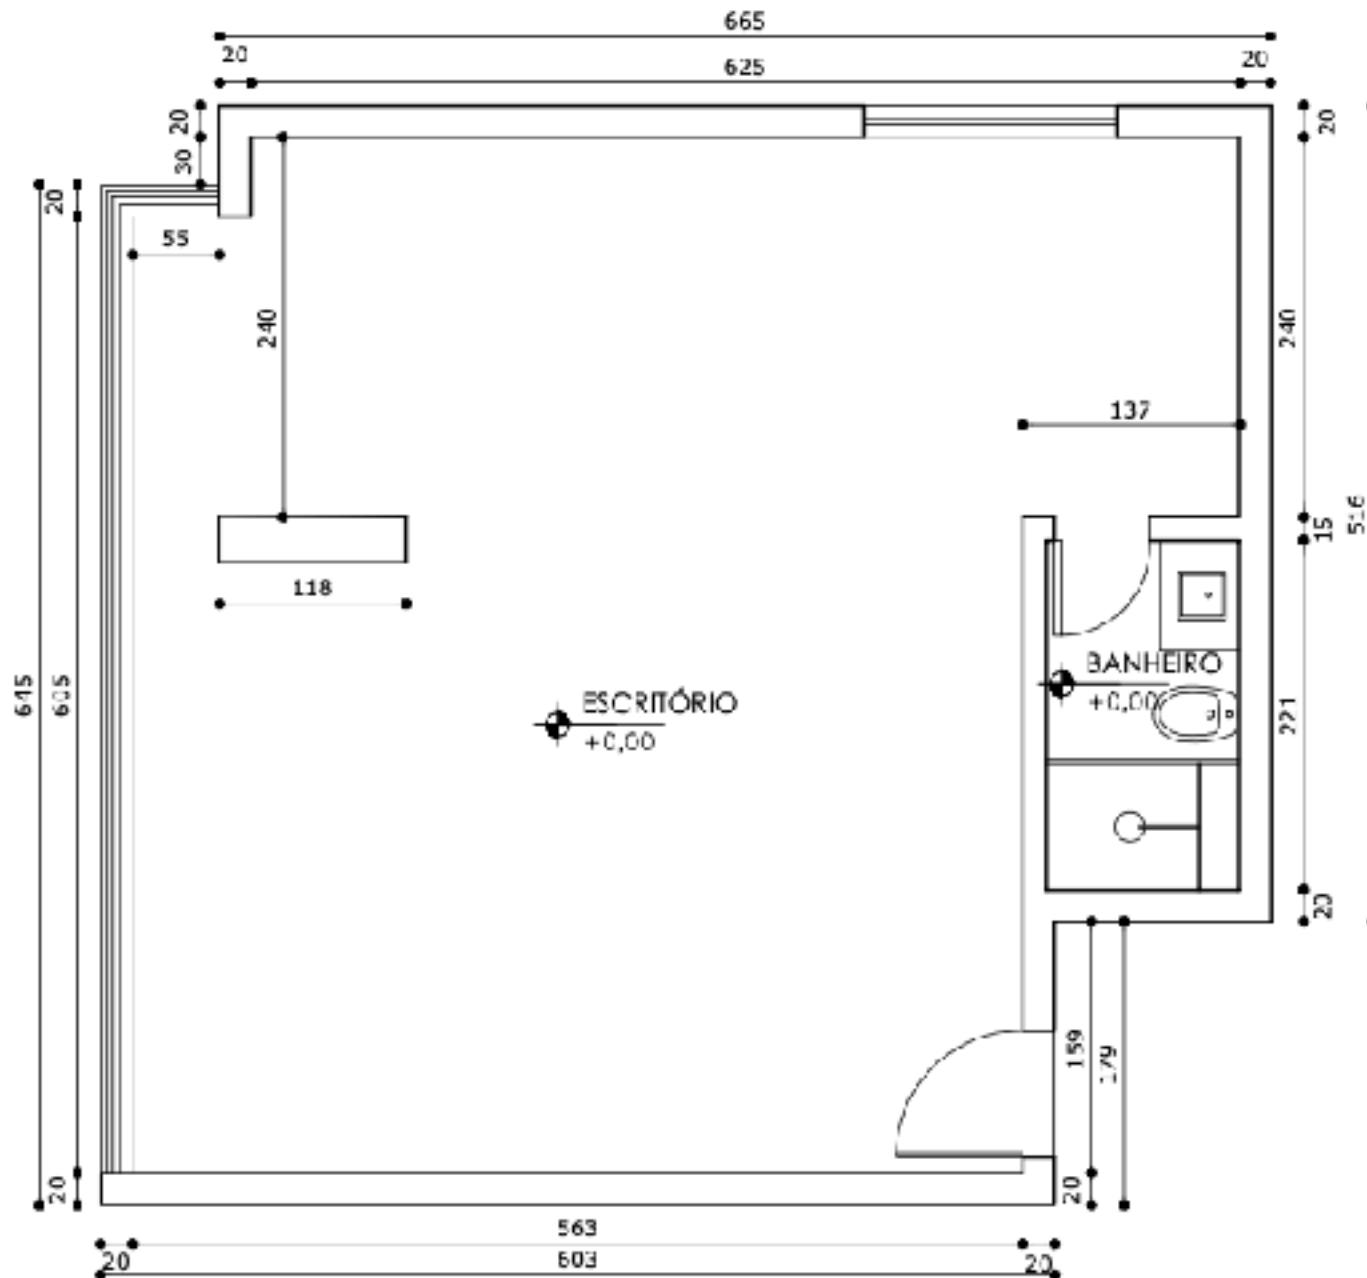

PLANTA COTADA

ESCALA 1/50