

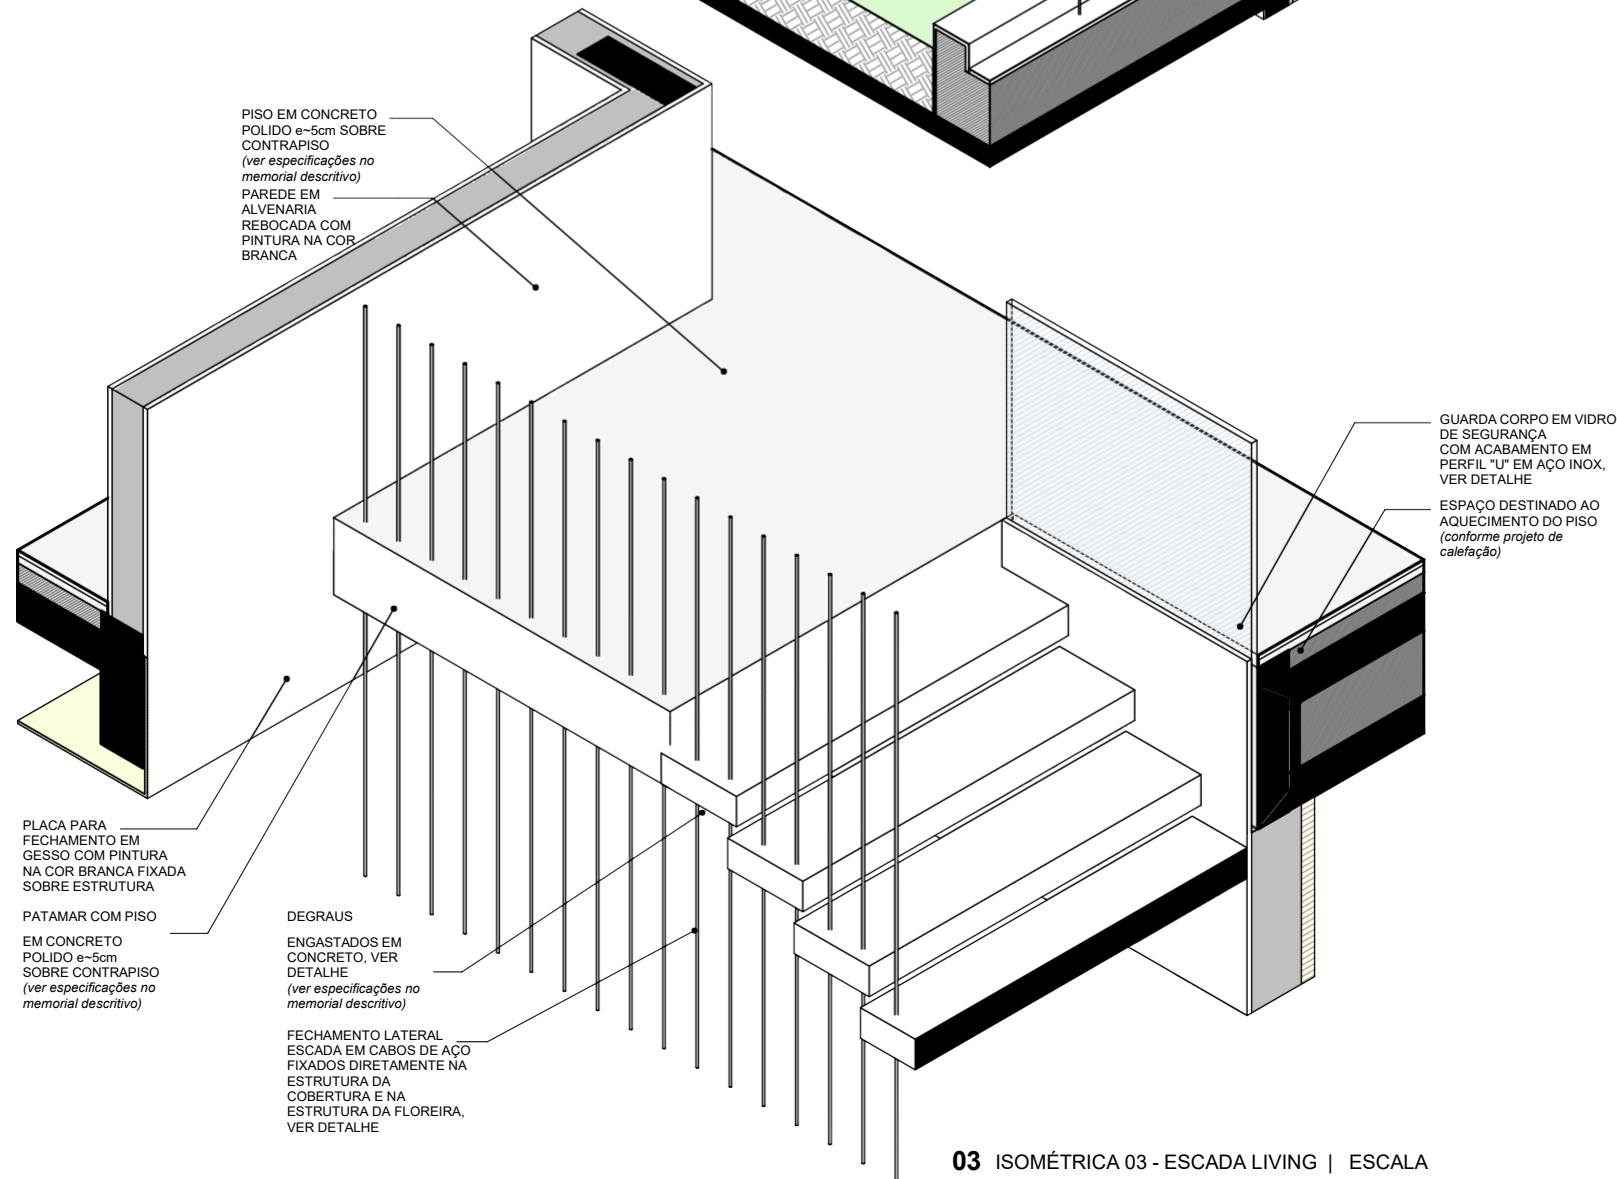
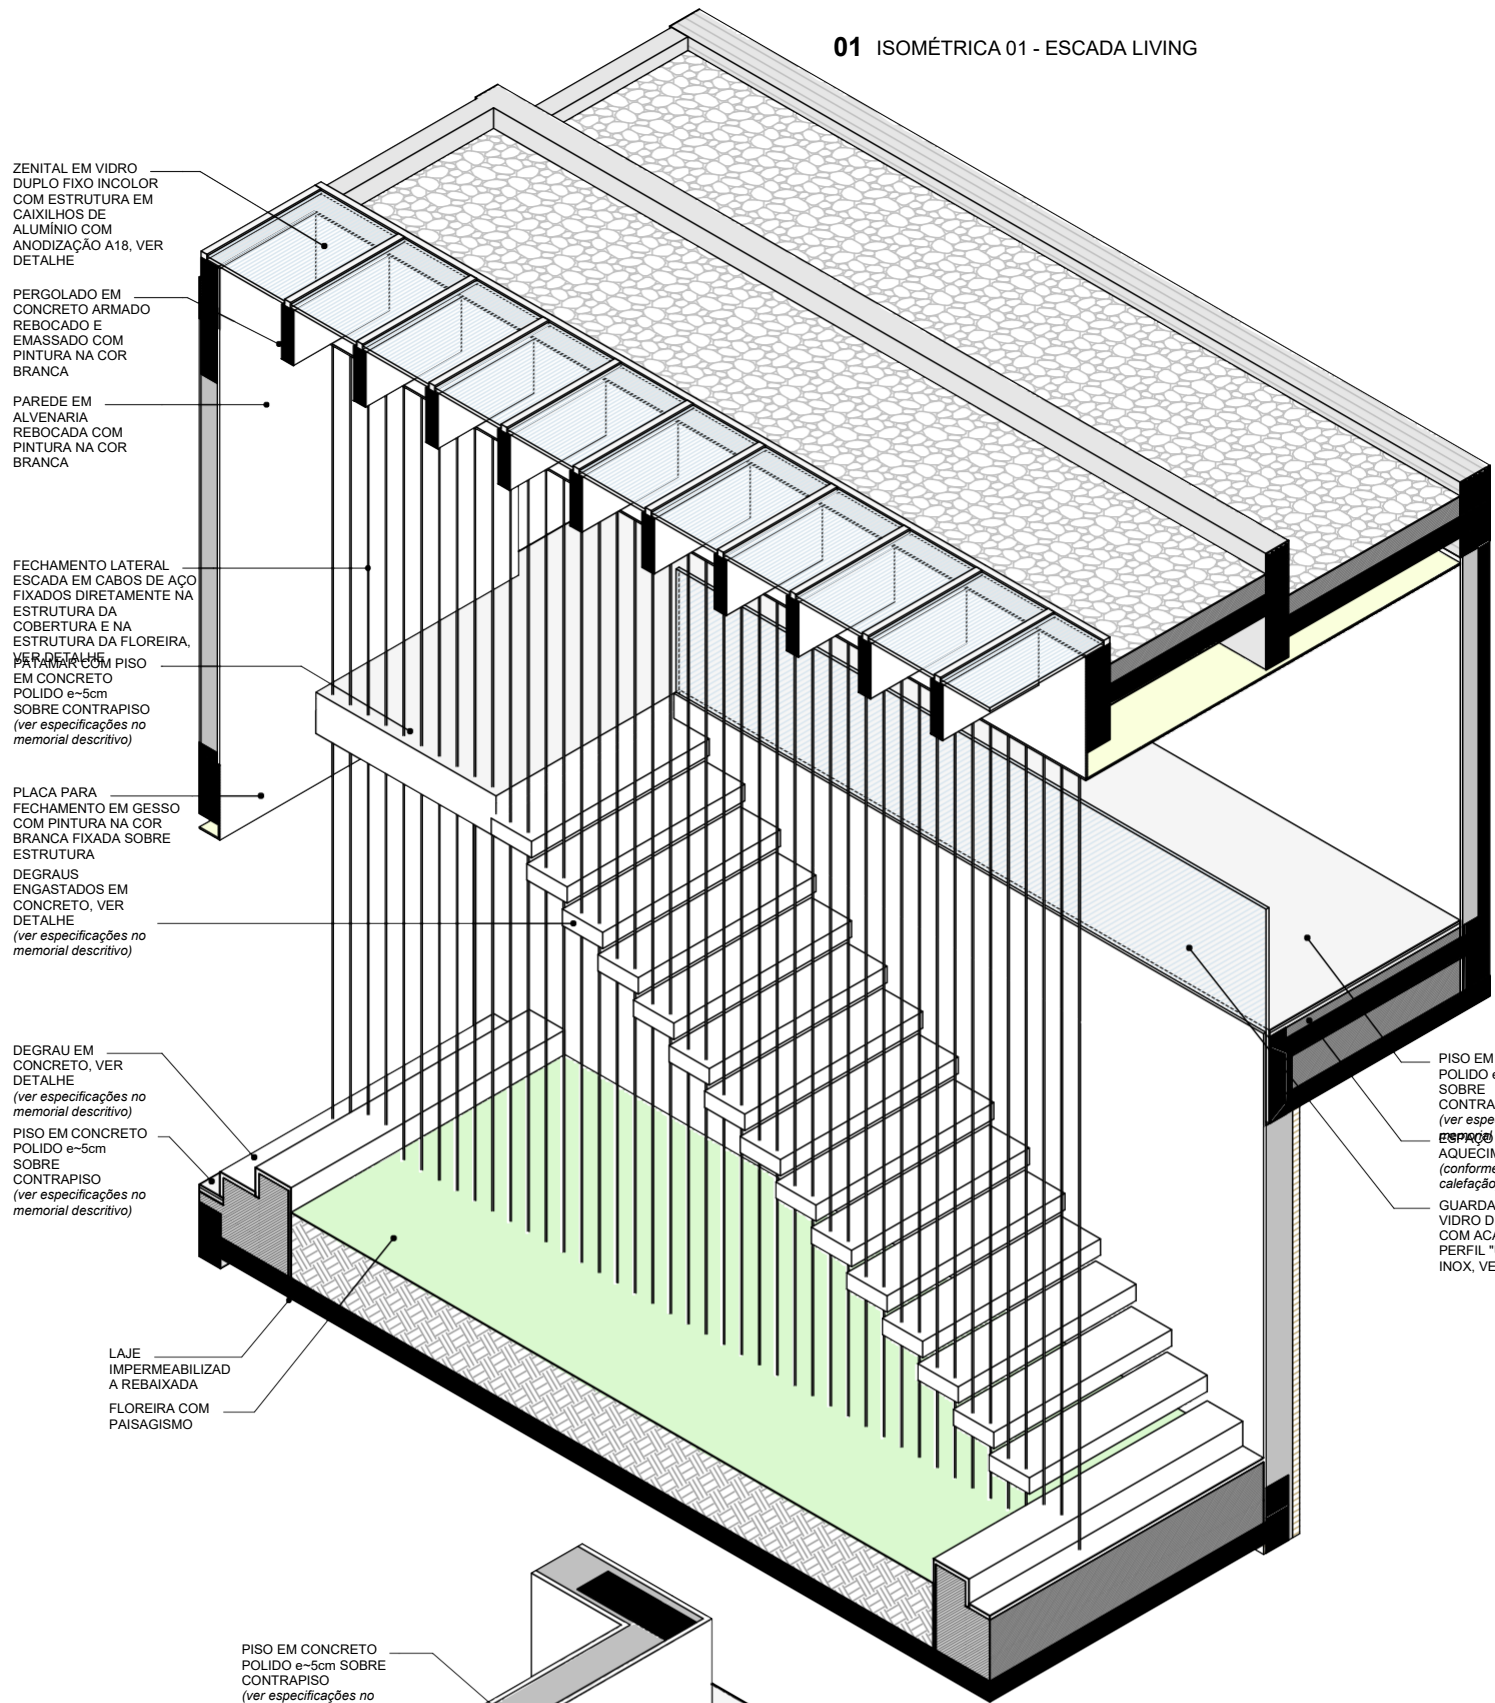


01 ISOMÉTRICA 01 - ESCADA LIVING

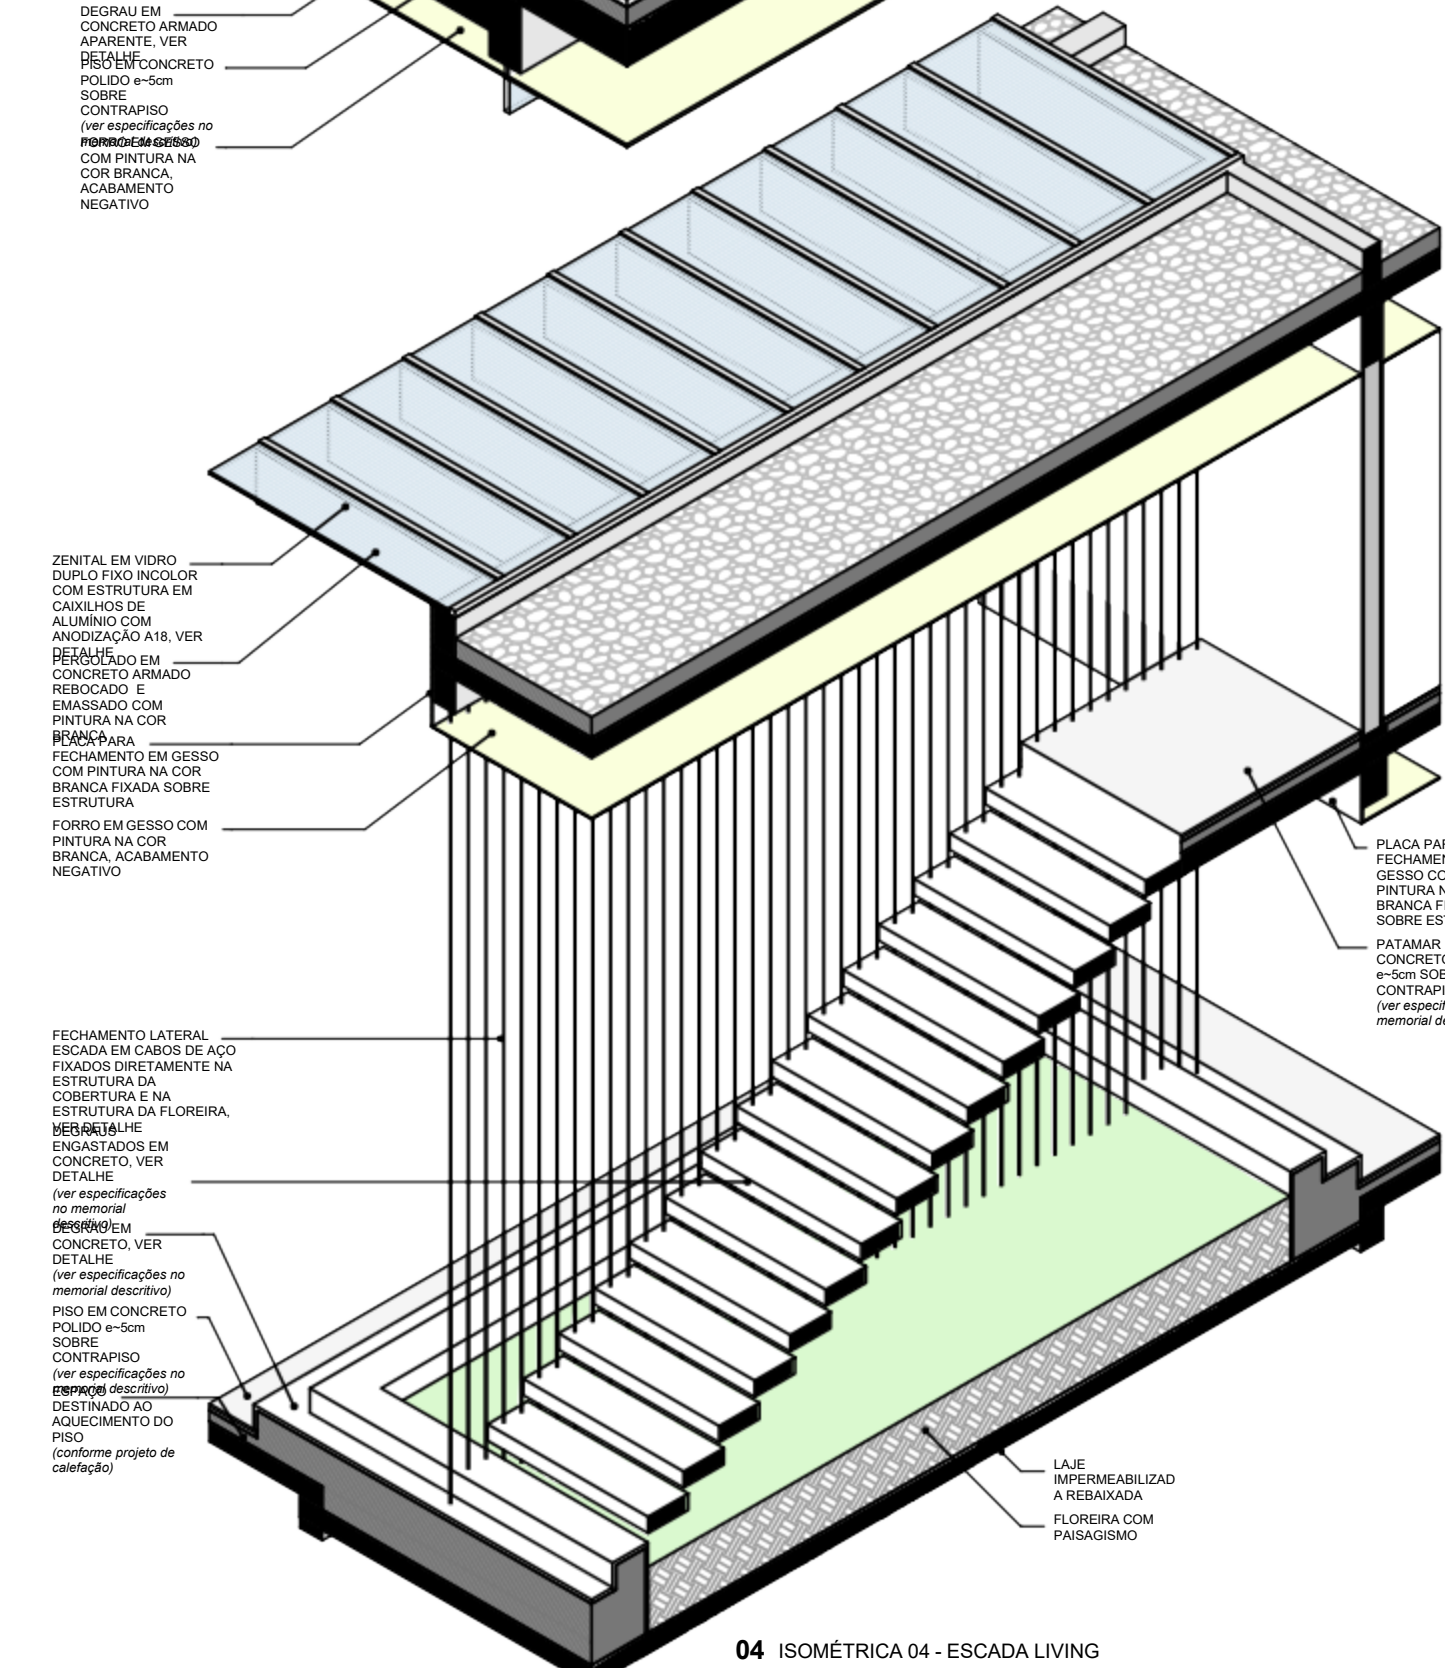

03 ISOMÉTRICA 03 - ESCADA LIVING | ESCALA

02 ISOMÉTRICA 02 - ESCADA LIVING | ESCALA

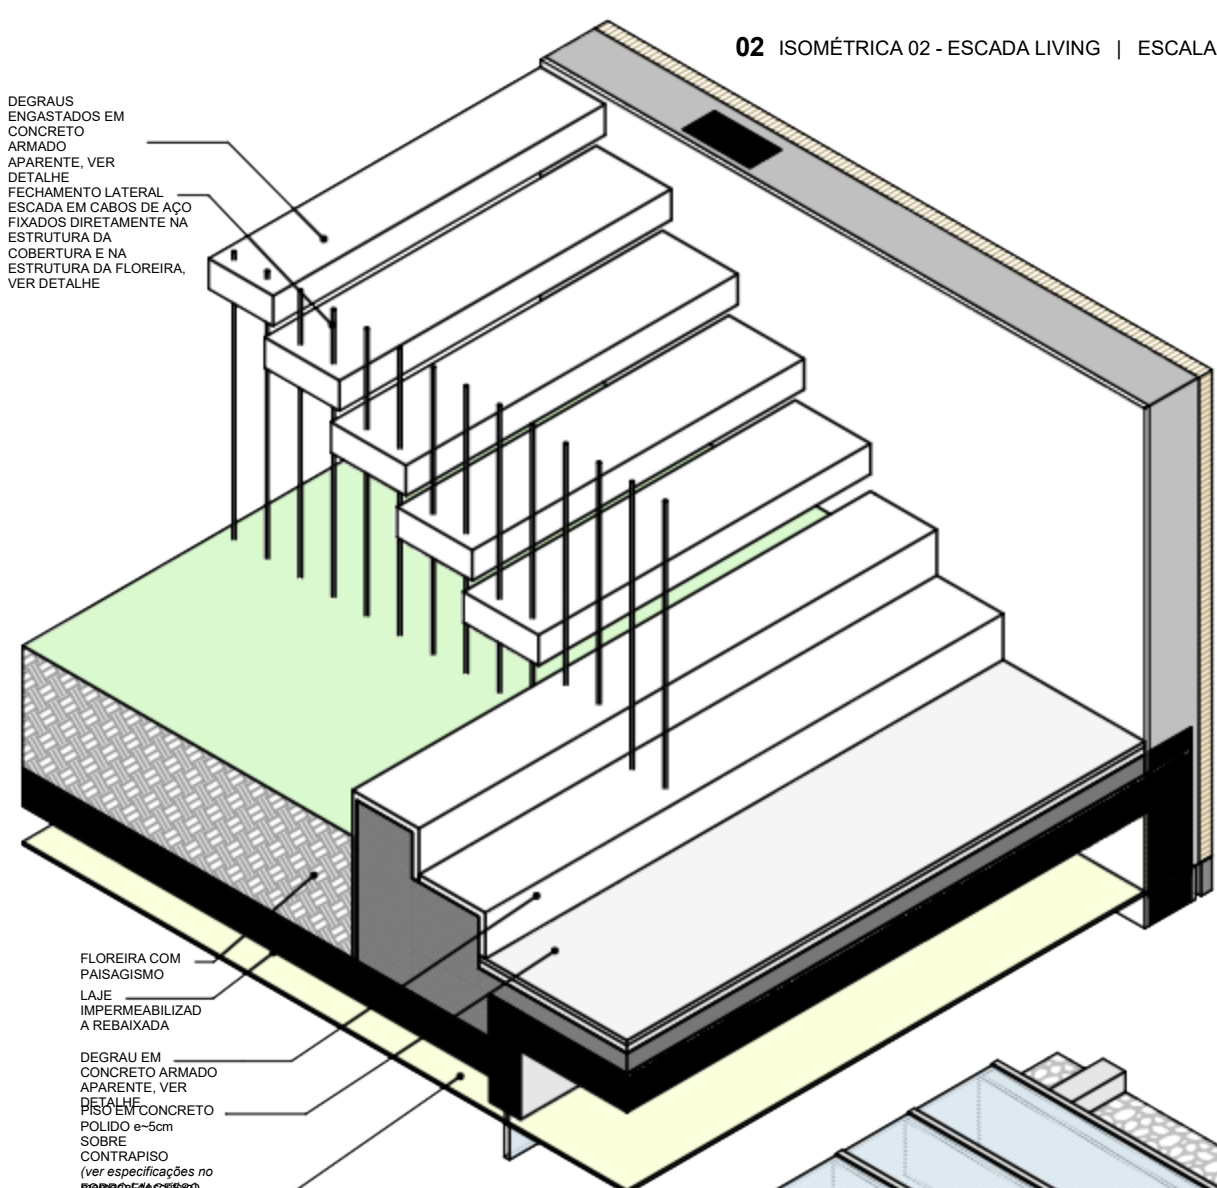

04 ISOMÉTRICA 04 - ESCADA LIVING

## NOTAS

- Todas as medidas são expressas em centímetros, exceto cotas altimétricas que são expressas em metros.
- Deverão ser observados os Projetos Complementares segundo Lista Geral de Desenhos 1601\_PE\_LD.
- Conferir especificações no Memorial Descritivo 1601\_PE\_MD.

## REVISÕES

REVISÃO	DATA	DESCRIÇÃO	DESENHO
0	08.03.2016	EMIÇÃO INICIAL	LN
1	11.04.2016	LANÇAMENTO ESTRUTURAL E REVISÃO GERAL	LN
2	13.06.2016	REVISÃO ESTRUTURAL E DETALHAMENTOS	LN
3	11.10.2016	AJUSTE PACOTE DE LAJE PAV. TÉRREO	LN

## ARCHI REVOLUTION

### TERMO DE DIREITOS AUTORAIS E DE PROPRIEDADE INTELECTUAL

Projeto arquitetônico de propriedade intelectual de Mader Arquitetos Associados / Arq. Leonardo Mader.

Material com fins didáticos e uso exclusivo do treinamento online ARCHI REVOLUTION ministrado pelo Arq. Leonardo Mader.

É expressamente proibida qualquer reprodução ou publicação, em meio digital ou impresso, do presente material.

O não cumprimento deste Termo de Direitos Autorais e de Propriedade Intelectual acarretará todos os efeitos de ordem penal, civil e administrativa contra seus transgressores.

© Todos os direitos reservados 2021 Mader Arquitetos Associados.

PROJETO  
ARQUITETÔNICO

**MADER**

AV. NILO PEÇANHA 3228, ATUM 2º ANDAR  
CEP 91330-001 / PORTO ALEGRE / RS  
INFO@MADER.COM.BR  
WWW.MADER.COM.BR

ARQ. LEONARDO MADER  
CAU 76603-8 / RESPONSÁVEL  
TÉCNICO

PROJETO

**CASA TREZE**

RUA ABC, 123  
CENTRO  
PORTO ALEGRE - RS

NOME DO CLIENTE  
RG 0000000000 / PROPRIETÁRIO

TÍTULO DESENHO

**DETALHAMENTO ESCADA LIVING - ISOMÉTRICAS**

DEPENDENTE UNICOMP

0000000000

DESENHO PROJETO

1601

ETAPAS DO PROJETO

PE

DISCIPLINA

A

NÚMERO DESENHO

5011

REVISÃO

3

1601\_PL\_A\_5011\_3.pdf

01.01.2021

LN

LM