

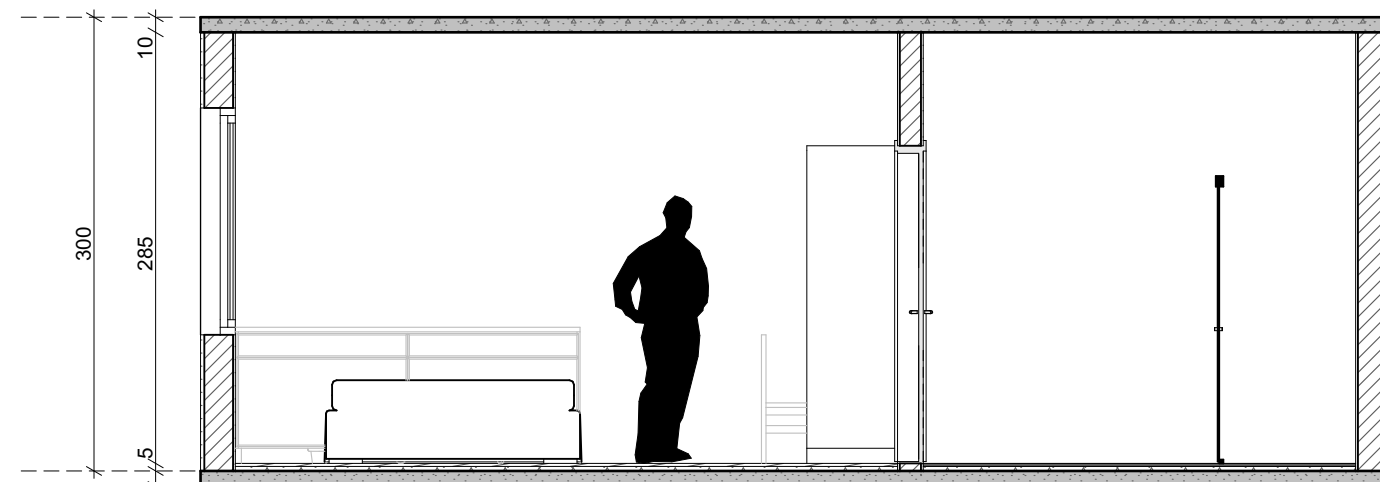


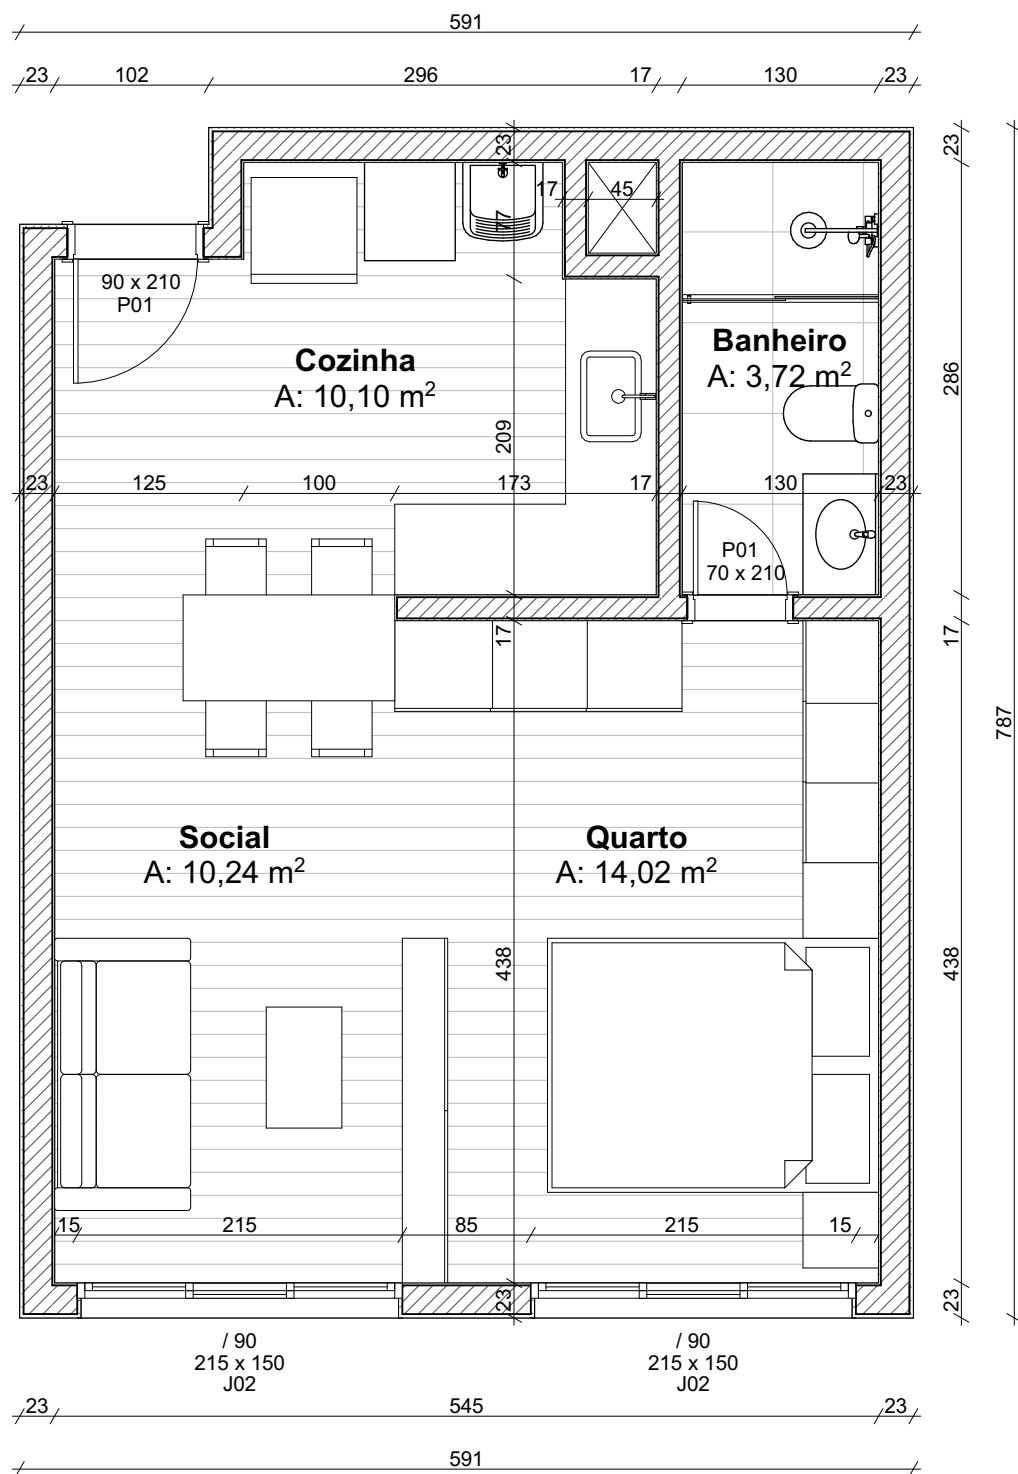

CORTE AA
Escala: 1:50

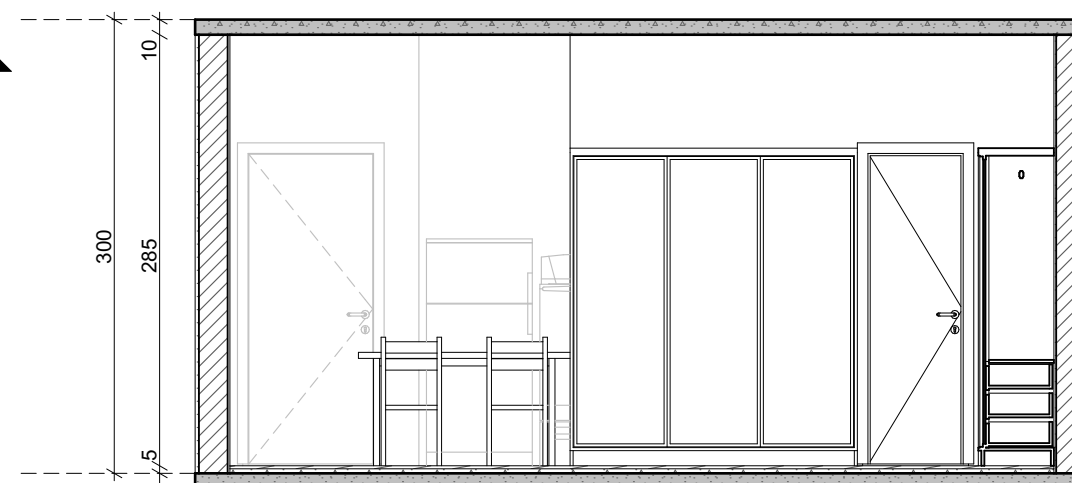

CORTE BB
Escala: 1:50

PROJETO

Apartamento Hub

NOME DO PROPRIETÁRIO
#Nome Completo do Cliente

ENDEREÇO
#Endereço do Terreno Linha 1
#Cidade do Terreno, #Estado do Terreno

FASE PROJETO

ESCALA
1:50

DATA
19/05/2021

CONTEÚDO

Planta e Corte

ARQUIVO DIGITAL
x_Levantamento_Apartamento.pln

FOLHA

01