

5.67
COBERTURA

2.80
2º PAVIMENTO

0.00
TÉRREO




LESTE
ESCALA: 1:100

5.67
COBERTURA

2.80
2º PAVIMENTO

0.00
TÉRREO

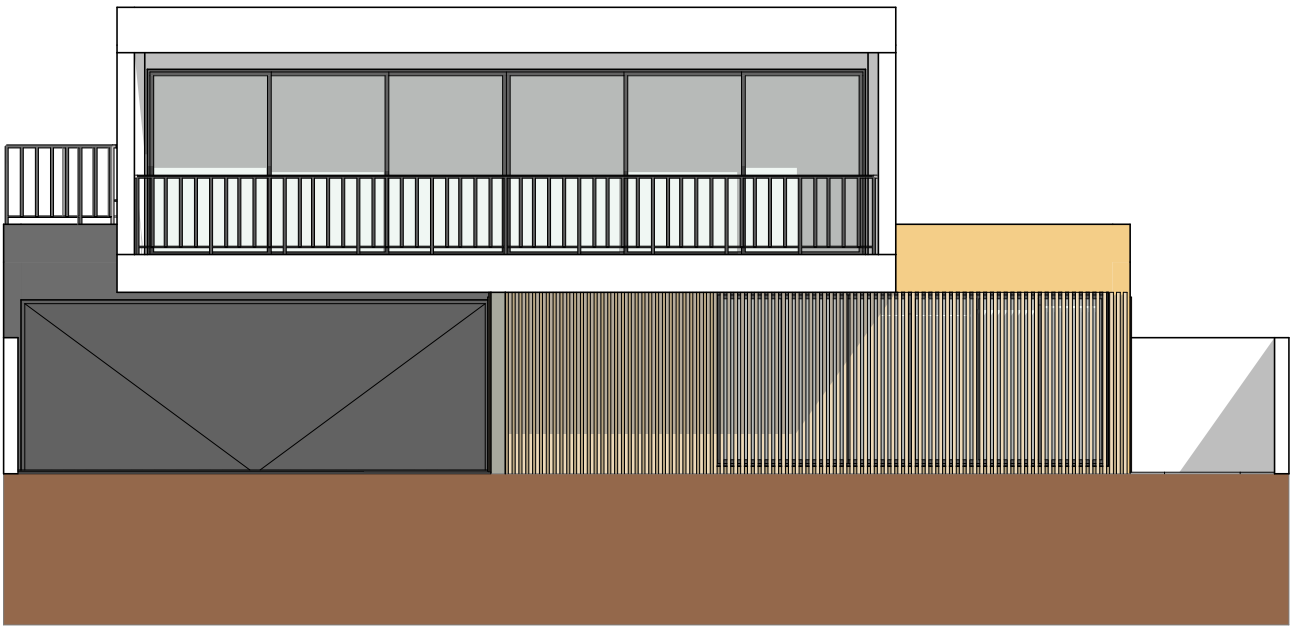

NORTE
ESCALA: 1:100

REVISÃO	OBSERVAÇÕES	DESENHO	DATA	APROVADO	DATA
NENHUMA CÓPIA DESTA DOCUMENTO SERÁ VÁLIDA PARA EXECUÇÃO SEM A ASSINATURA DO RESPONSÁVEL TÉCNICO					
hub prática criativa		RESIDÊNCIA UNIFAMILIAR			
OBRA		CASA HUB			
ENDEREÇO		AV. GANZO, 777, PORTO ALEGRE, RS, BRASIL			
ETAPA/CONTEÚDO		FACHADAS NORTE E LESTE			
PROJETO		ARQ. MARCELO OLIVEIRA - CAU 175774-1		ARQUITETÔNICO	
CONSTRUÇÃO				ARQ.06	
PROPRIETÁRIO		NOME DO CLIENTE			
AV. PROTÁSIO ALVES 181008 PORTO ALEGRE RS FONE: (51) 30000-0000 hubpraticacriativa@gmail.com.br		DATA DE EMISSÃO	22/09/2017	ESCALA	1/ 50
		REVISÃO	00		