




01 ESCADAS - 1º PAV. | ESCALA 1:20

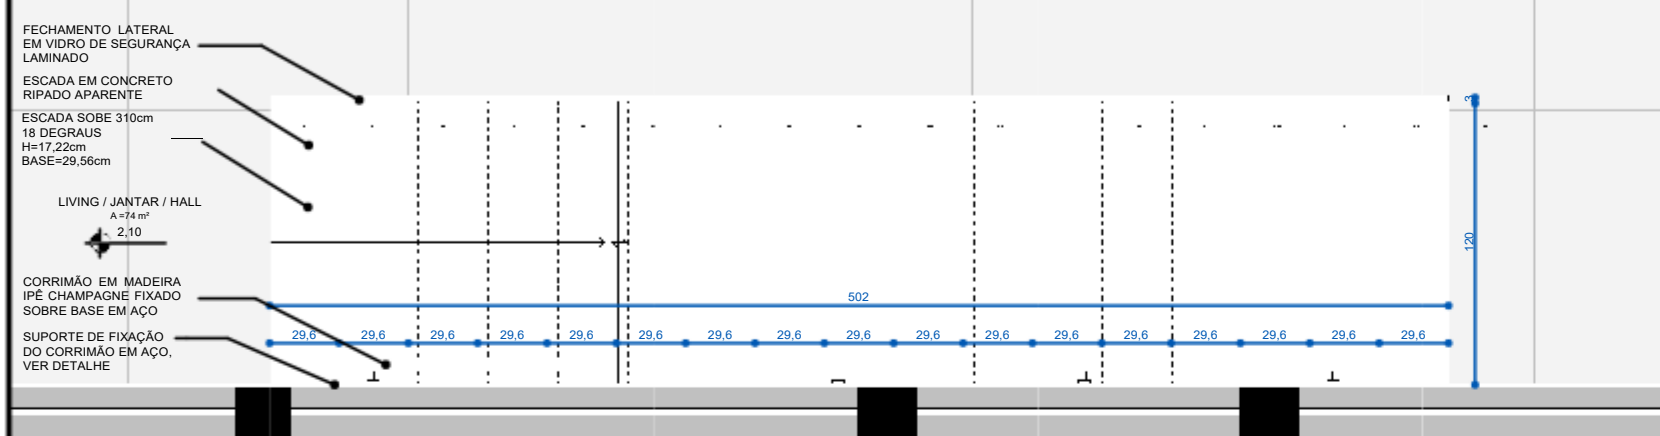

02 ESCADAS - 2º PAV. | ESCALA 1:20

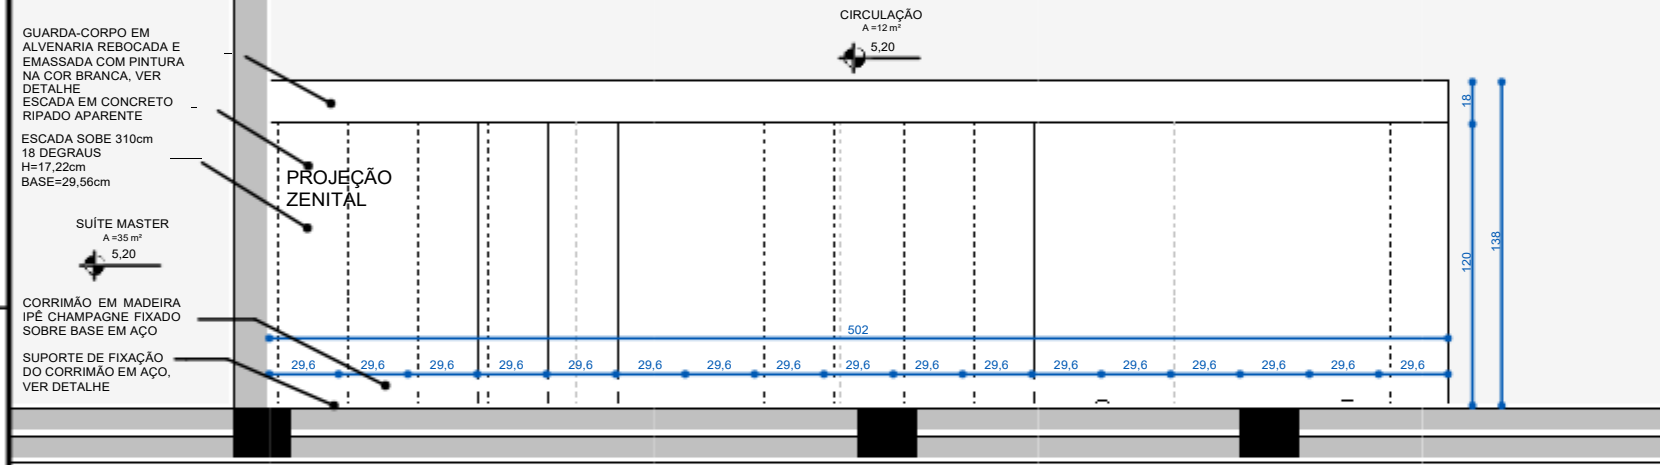


03 ESCADAS - 3º PAV. | ESCALA 1:20

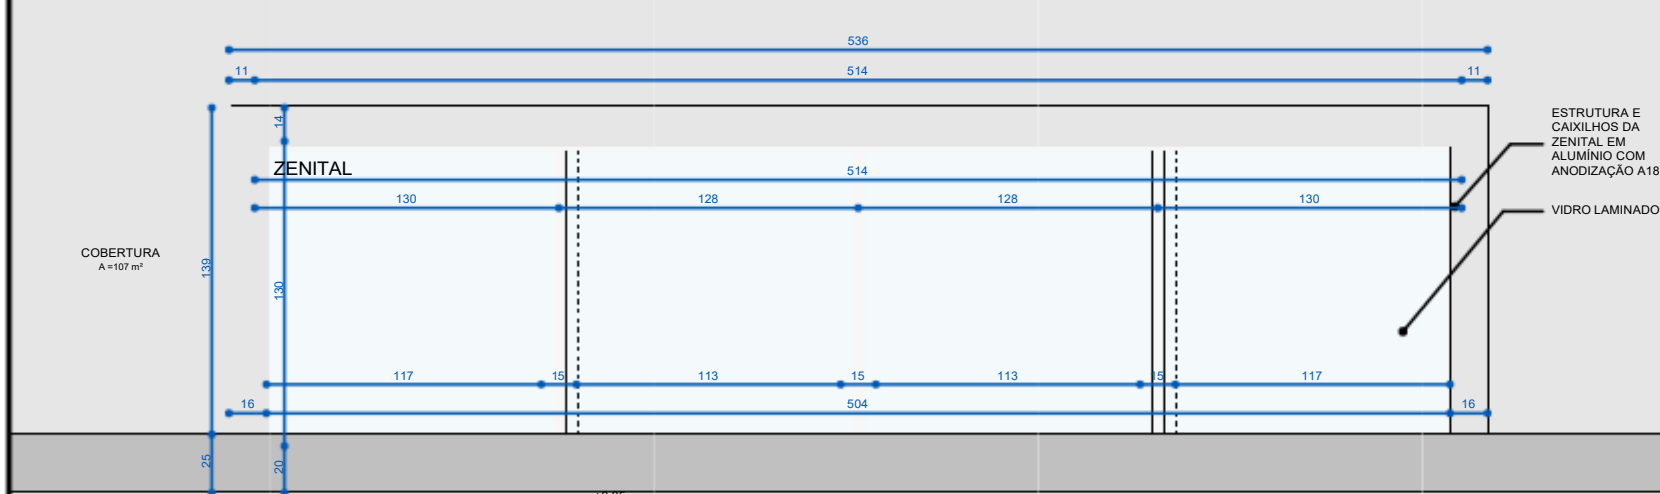


04 ESCADAS - COBERTURA | ESCALA 1:20




05 ESCADAS - DET. DEGRAUS | ESCALA 1:10

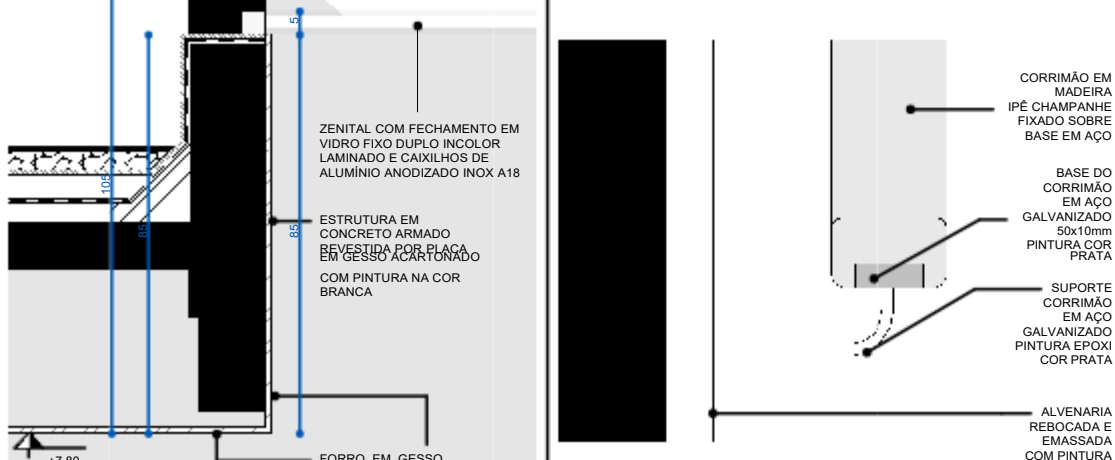

06 ESCADAS - DET. ZENITAL | ESCALA 1:10

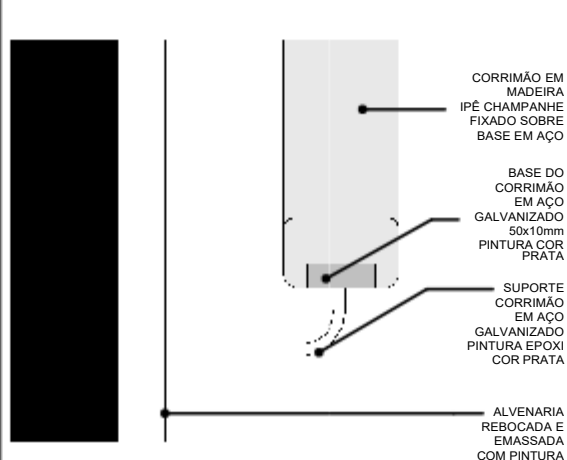

08 ESCADAS - DET. CORRIMÃO | ESCALA 1:2

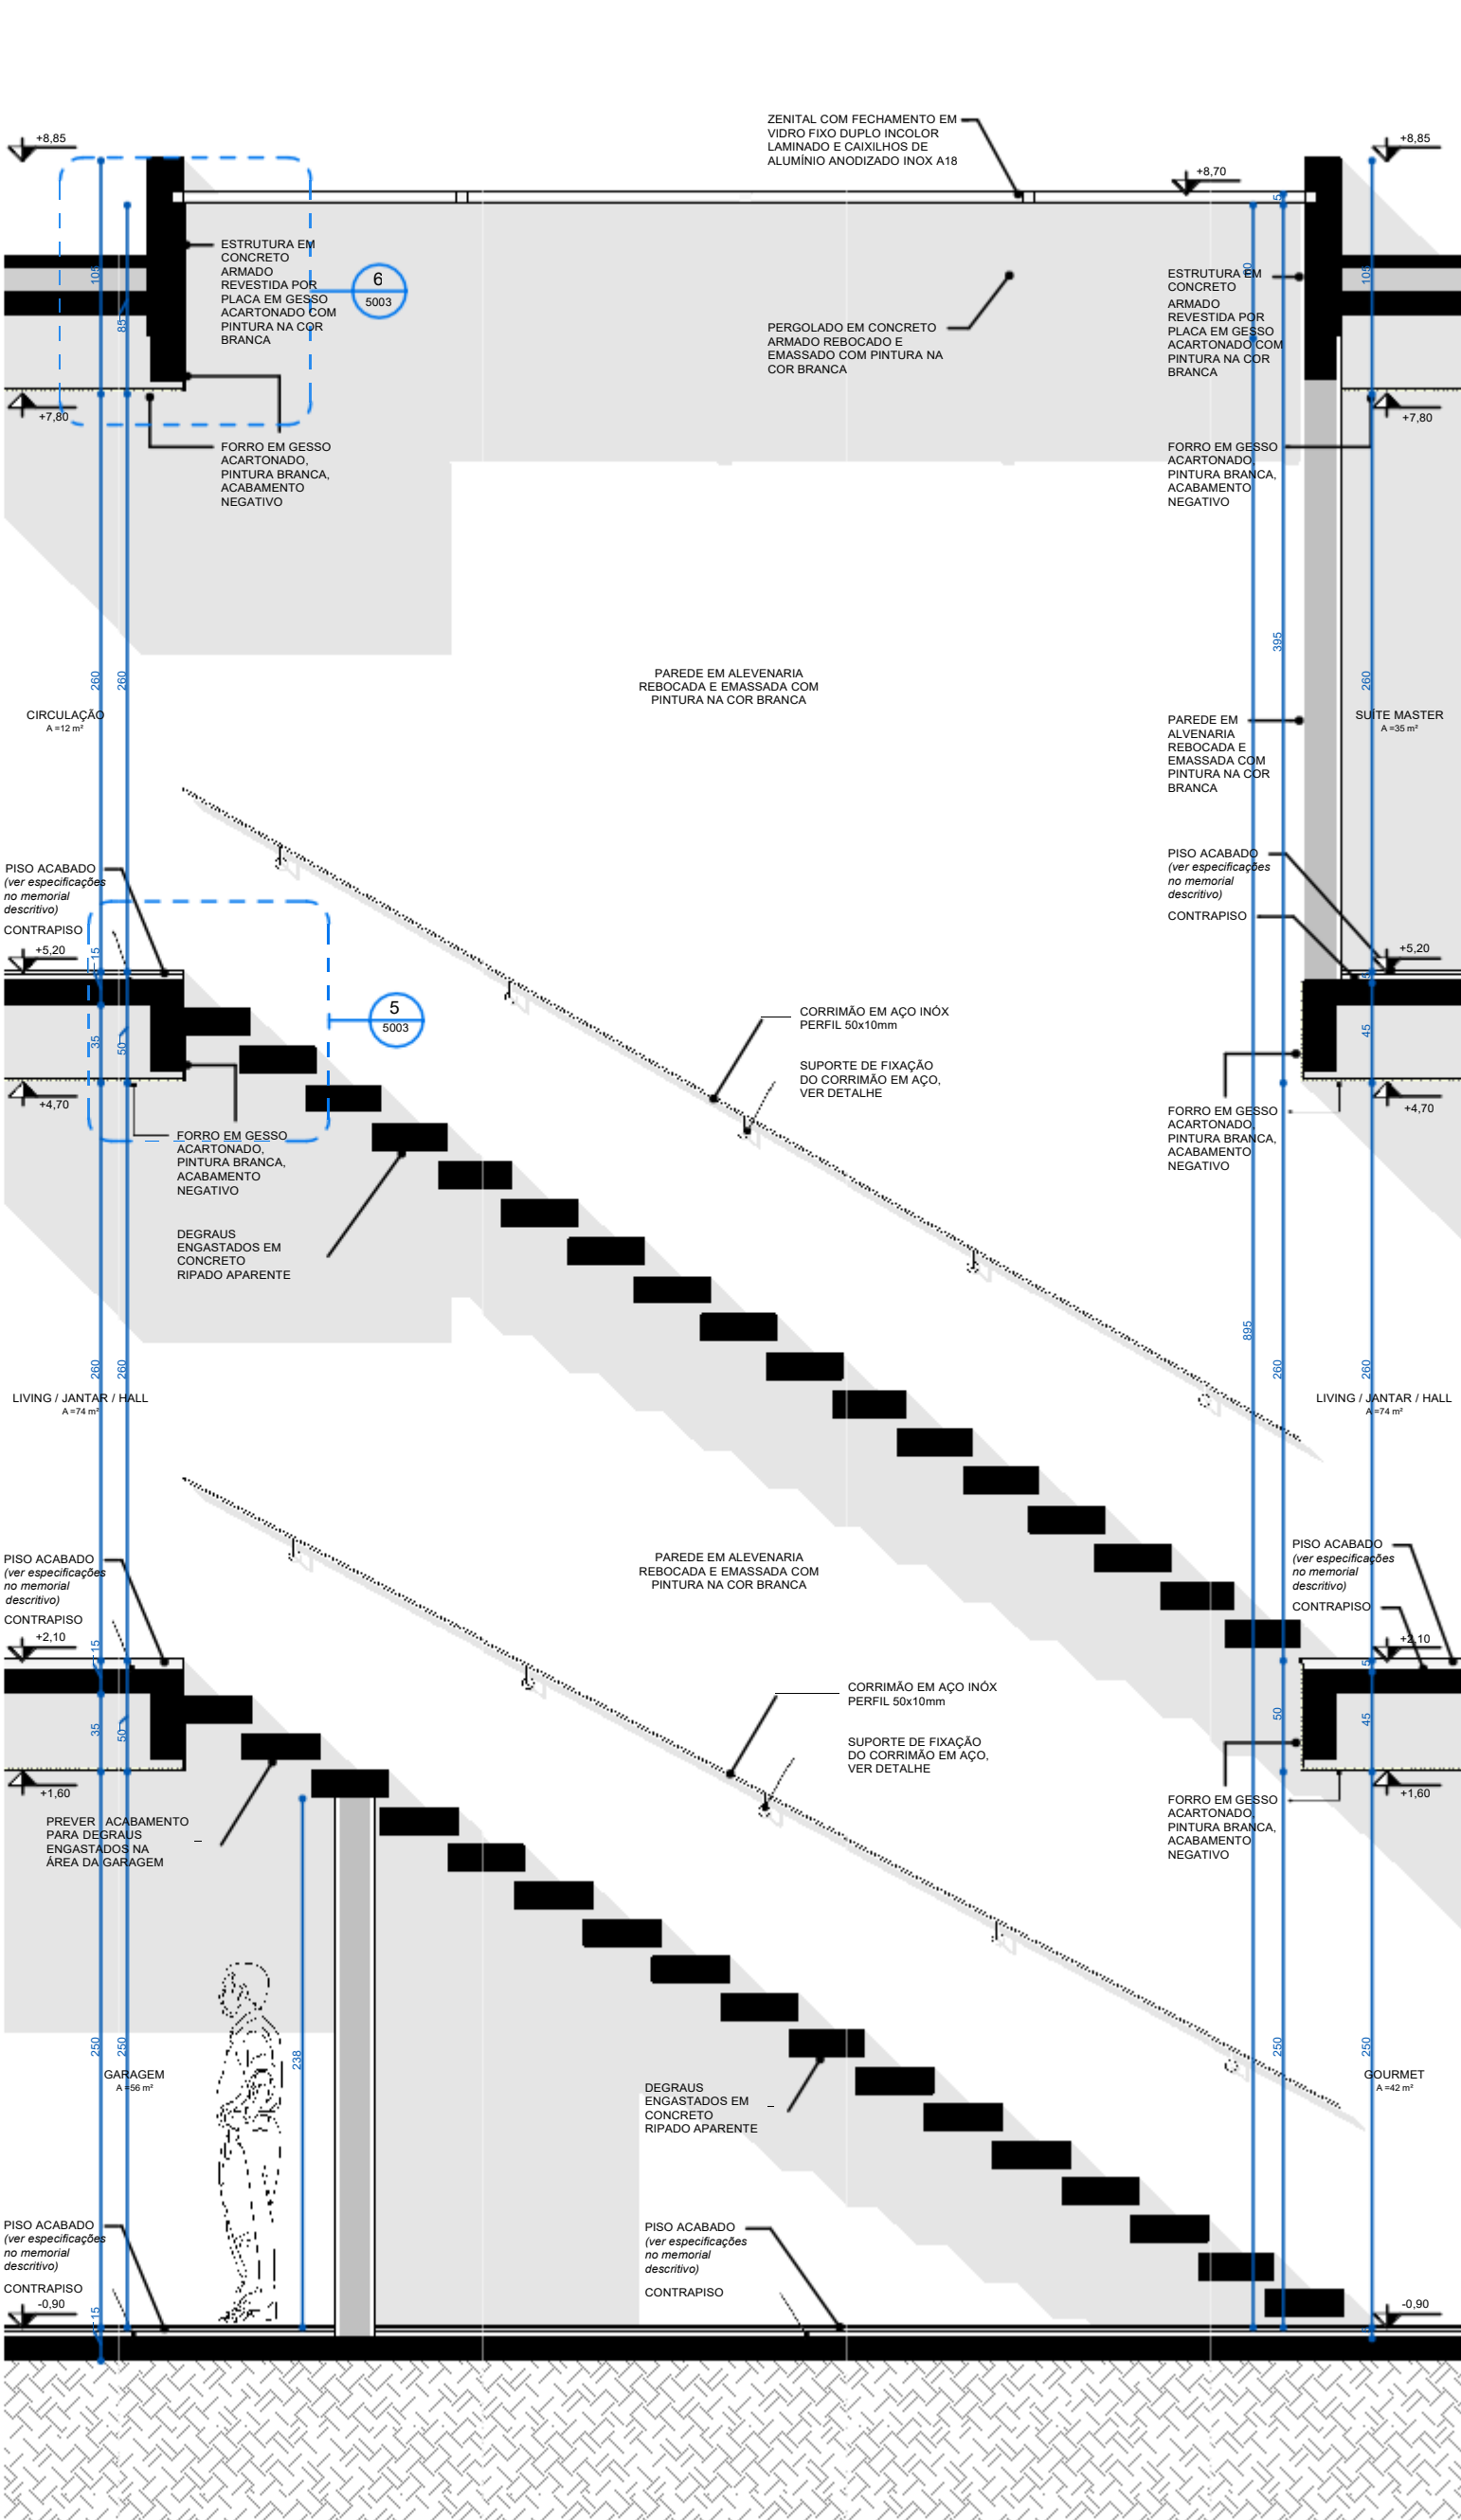

07 ESCADAS - VISTA 1 | ESCALA 1:20

NOTAS

- Todas as medidas são expressas em centímetros, exceto cotas altimétricas que são expressas em metros.
- Deverão ser observados os Projetos Complementares segundo Lista Geral de Desenhos **1629_PE_A_LD**.
- Conferir especificações no Memorial Descritivo **1629_PE_A_MD**.

REVISÕES

REVISÃO	DATA	DESCRIÇÃO	DESENHO
0	19.12.2016	EMIÇÃO INICIAL	LN
1	16.08.2017	ALTERAÇÃO TELHADO	JP

ARCHI REVOLUTION

TERMO DE DIREITOS AUTORAIS E DE PROPRIEDADE INTELECTUAL

Projeto arquitetônico de propriedade intelectual de Mader Arquitetos Associados / Arq. Leonardo Mader.

Material com fins didáticos e uso exclusivo do treinamento online ARCHI REVOLUTION ministrado pelo Arq. Leonardo Mader.

É expressamente proibida qualquer reprodução ou publicação, em meio digital ou impresso, do presente material.

O não cumprimento deste Termo de Direitos Autorais e de Propriedade Intelectual acarretará todos os efeitos de ordem penal, civil e administrativa contra seus transgressores.

© Todos os direitos reservados 2021 Mader Arquitetos Associados.

PROJETO ARQUITETÔNICO

MADER

AV. NILO PEÇANHA 3228 / 2º ANDAR
CEP 91330-001 / PORTO ALEGRE / RS
INFO@MADER.COM.BR
WWW.MADER.COM.BR

ARO. LEONARDO MADER
CAU 76603-8 | RESPONSÁVEL TÉCNICO

PROJETO

1629 DE LA GRANDE

RUA ABC, 123
CENTRO
PORTO ALEGRE - RS

NOME DO CLIENTE
RG 0000000000 | PROPRIETÁRIO

TÍTULO DESENHO

**DETALHAMENTO DAS ESCADAS -
PLANTAS BAIXAS, CORTE E
DETALHES**

EXPERIENTE UNICOMP

CODIGO PROJETO	ETAPA DE PROJETO	DISCIPLINA	NUMERO DESENHO	REVISÃO
1629	PE	A	5003	1

ARQUIVO

FECHA	DATA	DESENHADOR	PROJETO	PROJETO
1629_PE_A_5003_1.pdf	As indicated	01.01.2021	LN	LM