


NOTAS

- Todas as medidas são expressas em centímetros, exceto cotas altimétricas que são expressas em metros.
- Deverão ser observados os Projetos Complementares segundo Lista Geral de Desenhos 1601_PE_LD.
- Conferir especificações no Memorial Descritivo 1601_PE_MD.

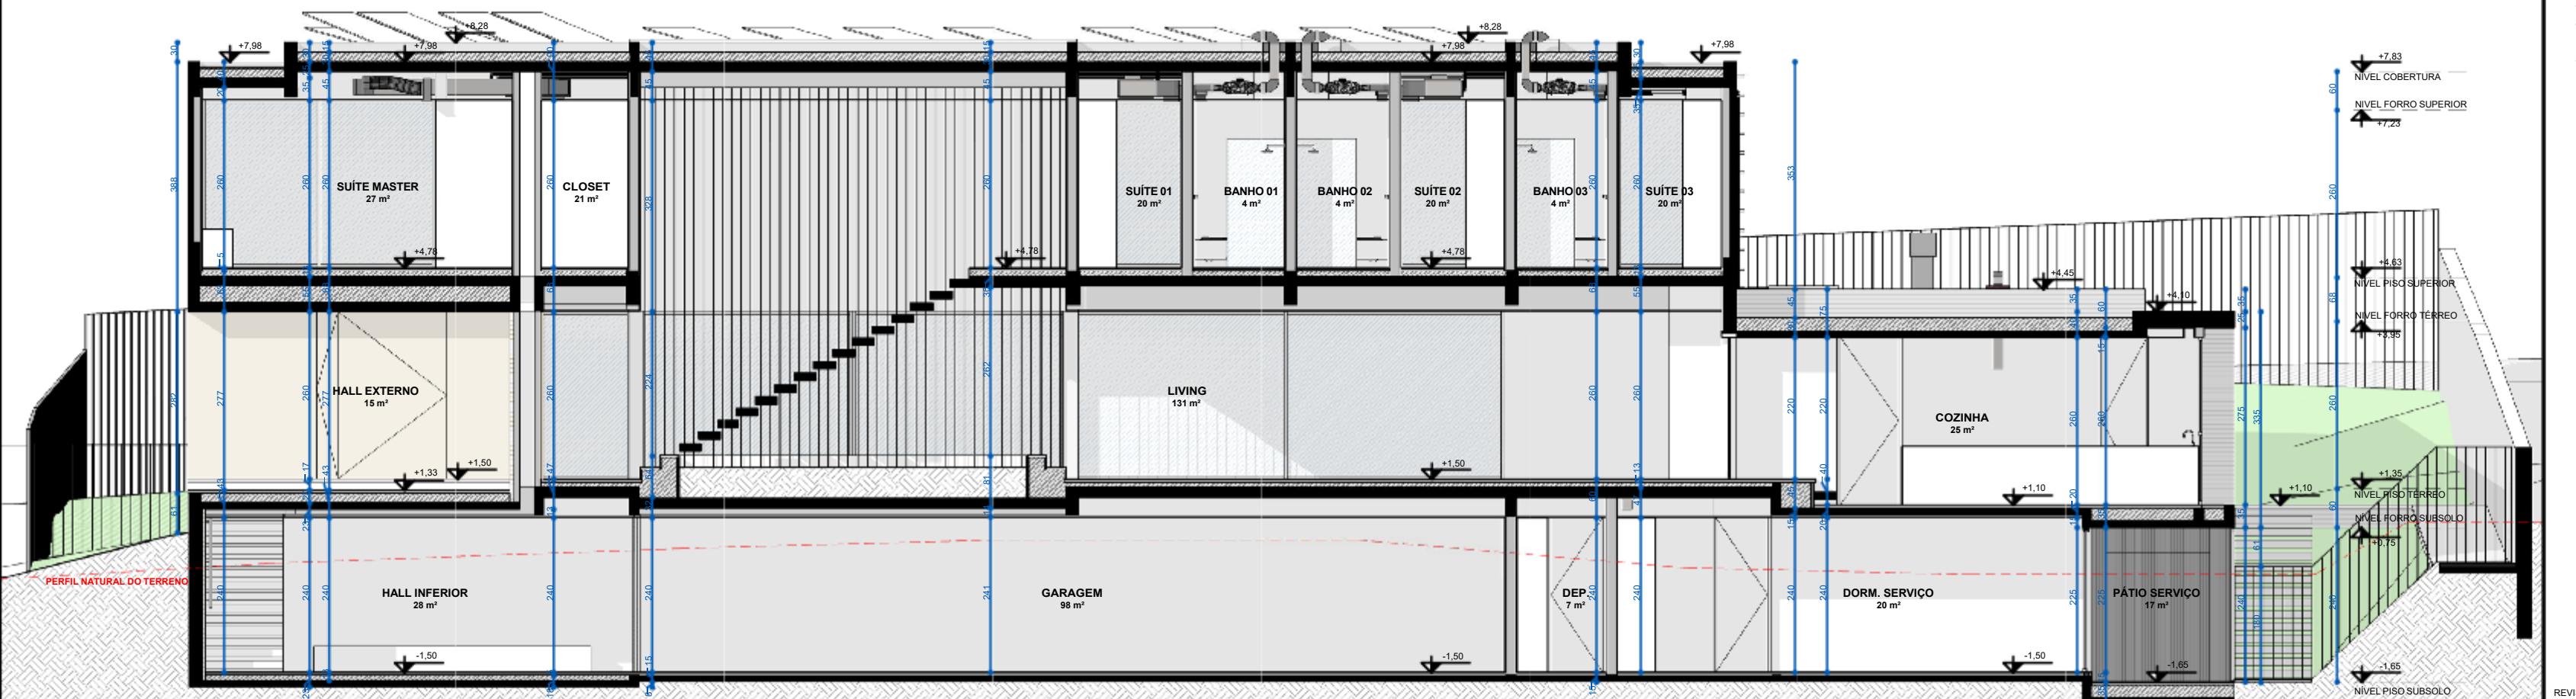

REVISÕES

REVISÃO	DATA	DESCRIÇÃO	DESENHO
0	08.03.2016	EMISSÃO INICIAL	LN
1	11.04.2016	LANÇAMENTO ESTRUTURAL E REVISÃO GERAL	LN
2	13.06.2016	REVISÃO ESTRUTURAL E DETALHAMENTOS	LN
3	11.10.2016	AJUSTE PACOTE DE LAJE PAV. TERREO	LN

**ARCHI
REVOLUTION**

TERMO DE DIREITOS AUTORAIS E DE PROPRIEDADE INTELECTUAL

Projeto arquitetônico de propriedade intelectual de Mader Arquitetos Associados / Arq. Leonardo Mader.

Material com fins didáticos e uso exclusivo do treinamento online ARCHI REVOLUTION ministrado pelo Arq. Leonardo Mader.

É expressamente proibida qualquer reprodução ou publicação, em meio digital ou impresso, do presente material.

O não cumprimento deste Termo de Direitos Autorais e de Propriedade Intelectual acarretará todos os efeitos de ordem penal, civil e administrativa contra seus transgressores.

© Todos os direitos reservados 2021 Mader Arquitetos Associados.

PROJETO ARQUITETÔNICO	MADER AV. NILO PEÇANHA 3228, ATUM 2º ANDAR CEP 91130-001 / PORTO ALEGRE / RS INFO@MADER.COM.BR WWW.MADER.COM.BR				
PROJETO	ARG. LEONARDO MADER CAU 76603-8 RESPONSÁVEL TÉCNICO				
TÍTULO DESENHO	CASA TREZE				
EXPONENTE ÚNICO*	RUA ABC, 123 CENTRO PORTO ALEGRE - RS				
CÓDIGO PROJETO	1601	ETAPA DE PROJETO	PE	DISCIPLINA	NÚMERO DESENHO
ARQUIVO	1601_PL_A_3004_3.pdf	DATA	01.01.2021	DESENHADO POR	APROVADO
				FRANCA	
				LM	

CORTE GG' E HH'

