


01 AMPLIAÇÃO | ESCALA

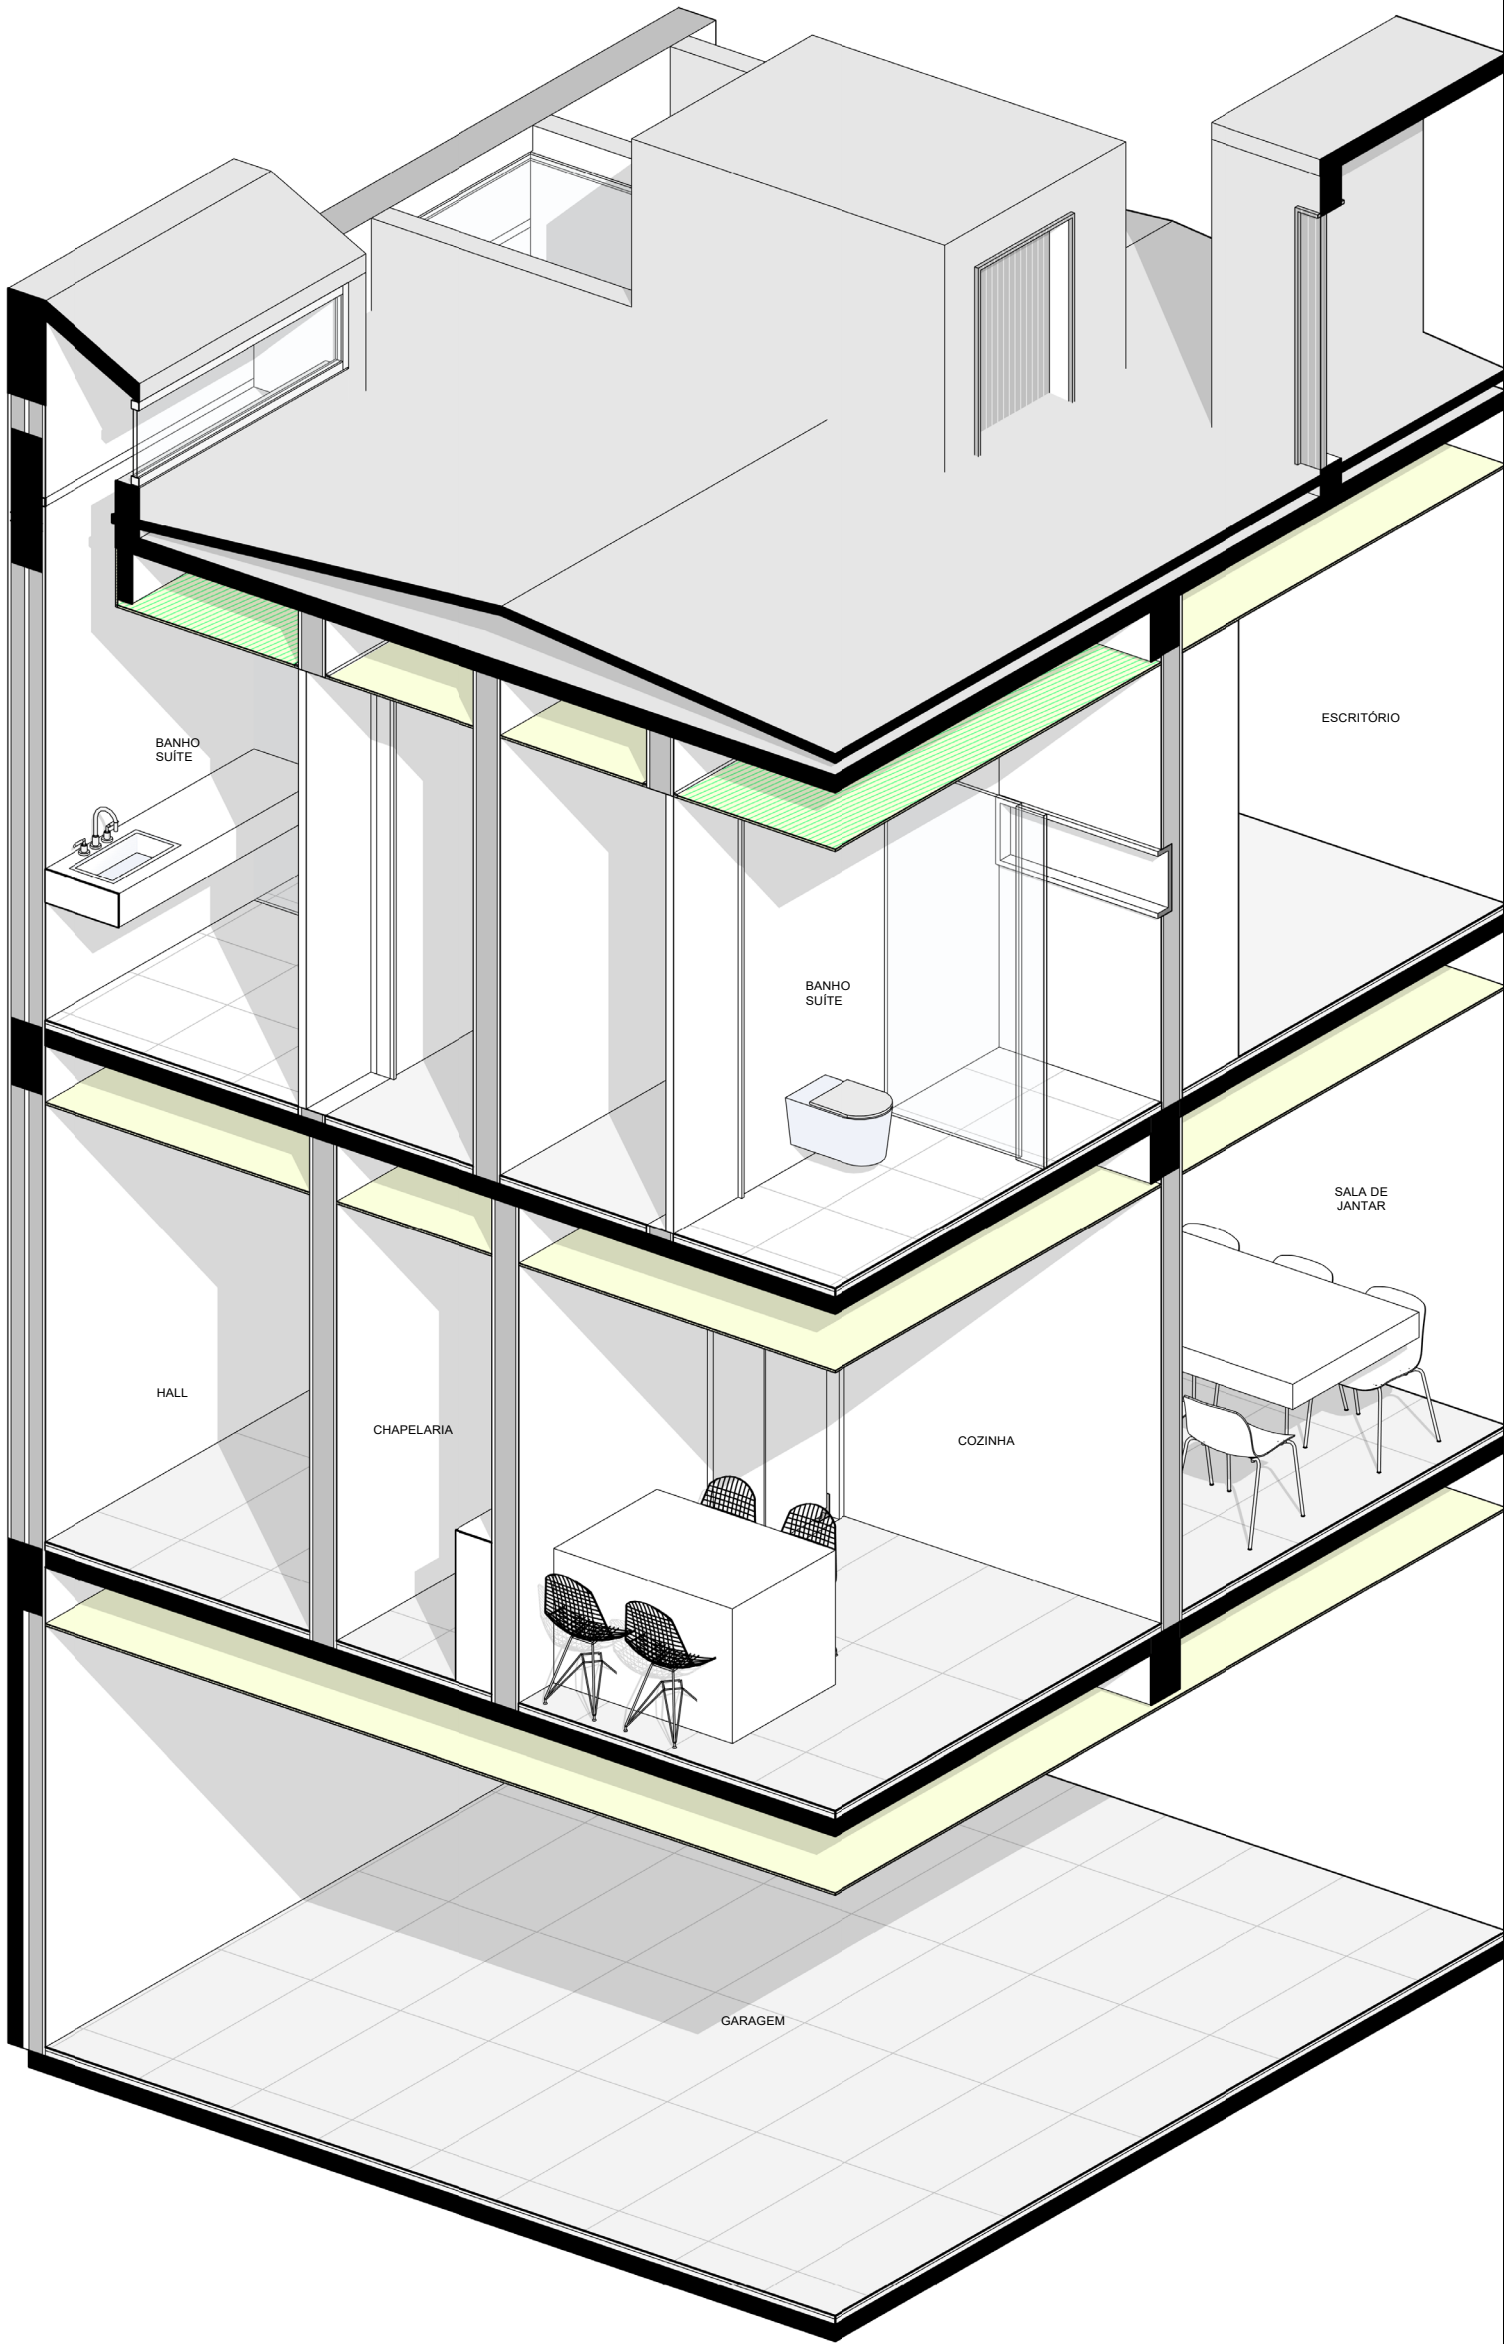

02 AMPLIAÇÃO 2 | ESCALA

## NOTAS

- Todas as medidas são expressas em centímetros, exceto cotas altimétricas que são expressas em metros.
- Deverão ser observados os Projetos Complementares segundo Lista Geral de Desenhos **1629\_PE\_A\_LD**.
- Conferir especificações no Memorial Descritivo **1629\_PE\_A\_MD**.

## REVISÕES

REVISÃO	DATA	DESCRIÇÃO	DESENHO
0	19.12.2016	EMIÇÃO INICIAL	LN
1	16.08.2017	ALTERAÇÃO TELHADO	JP

## ARCHI REVOLUTION

### TERMO DE DIREITOS AUTORAIS E DE PROPRIEDADE INTELECTUAL

Projeto arquitetônico de propriedade intelectual de Mader Arquitetos Associados / Arq. Leonardo Mader.

Material com fins didáticos e uso exclusivo do treinamento online ARCHI REVOLUTION ministrado pelo Arq. Leonardo Mader.

É expressamente proibida qualquer reprodução ou publicação, em meio digital ou impresso, do presente material.

O não cumprimento deste Termo de Direitos Autorais e de Propriedade Intelectual acarretará todos os efeitos de ordem penal, civil e administrativa contra seus transgressores.

© Todos os direitos reservados 2021 Mader Arquitetos Associados.

PROJETO ARQUITETÔNICO

**MADER**

AV. NILO PEÇANHA 3228 / 2º ANDAR  
CEP 91330-001 / PORTO ALEGRE / RS  
INFO@MADER.COM.BR  
WWW.MADER.COM.BR

ARQ. LEONARDO MADER  
CAU 76603-8 | RESPONSÁVEL TÉCNICO

PROJETO

**1629 DE LA GRANDE**

RUA ABC, 123  
CENTRO  
PORTO ALEGRE - RS

NOME DO CLIENTE  
RG 0000000000 | PROPRIETÁRIO

TÍTULO DESENHO

**AMPLIAÇÕES - PERSPECTIVAS  
ISOMÉTRICAS 1**

EXEMPLO UNICO

0000000000

CÓDIGO PROJETO

**1629**

ETAPAS PROJETO

**PE**

DISCIPLINA

**A**

NÚMERO DESENHO

**5008**

REVISÃO

**1**

1629\_PE\_A\_5008\_1.pdf

01.01.2021

LN

LM