


CORTE AA

ESCALA: 1:100

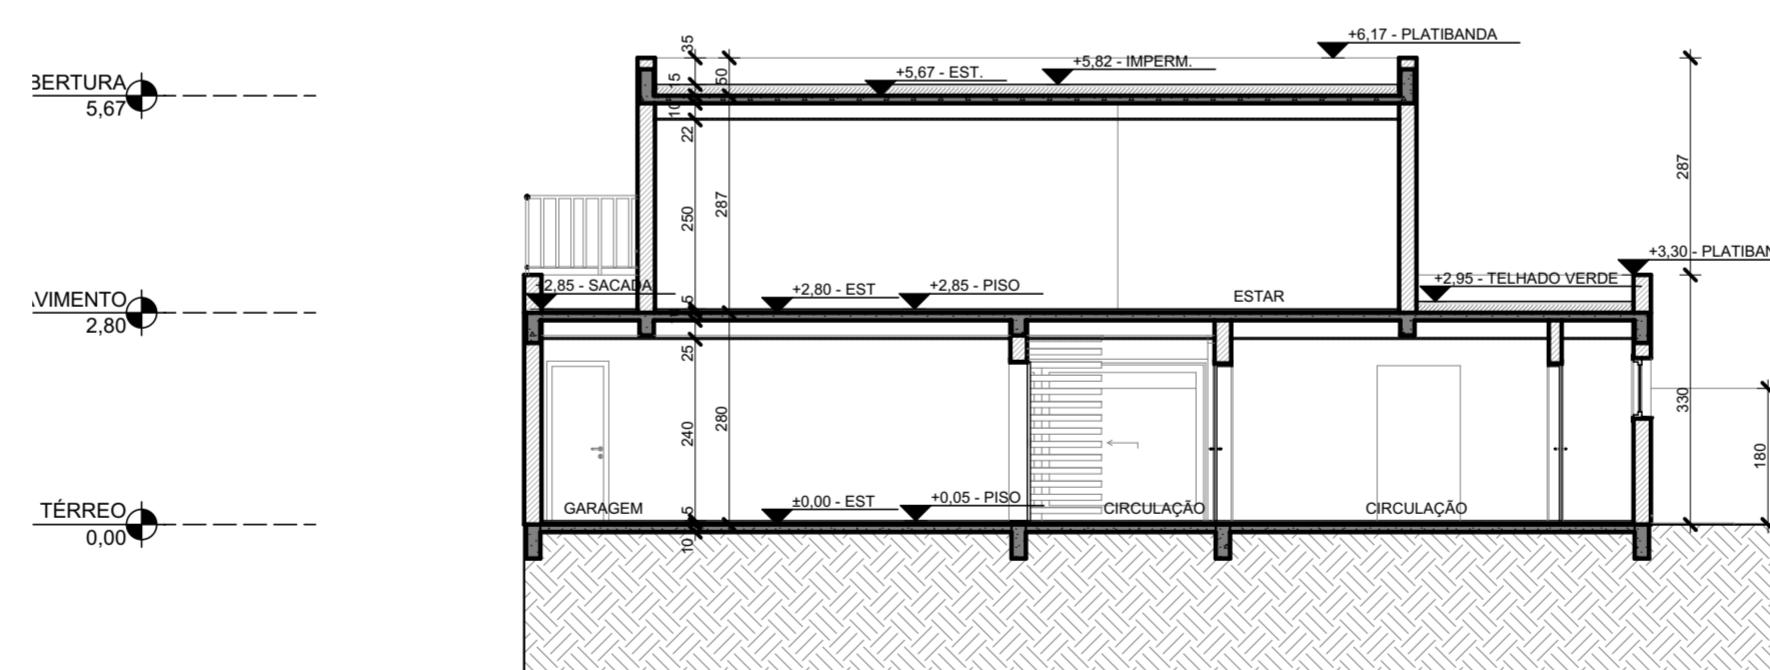

CORTE BB

ESCALA: 1:100

REVISÃO	OBSERVAÇÕES	DESENHO	DATA	APROVADO	DATA
NENHUMA CóPIA DESTE DOCUMENTO SERÁ VÁLIDA PARA EXECUÇÃO SEM A ASSINATURA DO RESPONSÁVEL TÉCNICO					
hub	prática criativa				
RESIDÊNCIA UNIFAMILIAR					
OBRA CASA HUB					
ENDEREÇO AV. GANZO, 777, PORTO ALEGRE, RS, BRASIL					
ETAPA/CONTEÚDO ANTEPROJETO CORTES					
PROJETO ARQ. MARCELO OLIVEIRA - CAU 175774-1					
CONSTRUÇÃO					
PROPRIETÁRIO NOME DO CLIENTE					
AV. PROTÁSIO ALVES 3100-PORTO ALEGRE/RS FONE: (51)XXXX-XXXX hubpraticacriativa@gmail.com.br					
DATA DE EMISSÃO 22/09/2017 ESCALA 1 / 50 REVISÃO 00					