

OTAS

- Todas as medidas são expressas em centímetros, exceto cotas
ímétricas que são expressas em metros.

Deverão ser observados os Projetos Complementares segundo Lista Geral
e Desenhos **1629_PE_A_LD**.

Conferir especificações no Memorial Descritivo **1629_PE_A_MD**.

EVISÕES

ARCHI REVOLUTION


TERMO DE DIREITOS AUTORAIS E DE PROPRIEDADE INTELECTUAL

Projeto arquitetônico de propriedade intelectual de Mader Arquitetos Associados / Arq. Leonardo Mader.

*Material com fins didáticos e uso exclusivo do treinamento online
ARCHI REVOLUTION ministrado pelo Arq. Leonardo Mader.*

É expressamente proibida qualquer reprodução ou publicação, em meio digital ou impresso, do presente material.

© Todos os direitos reservados 2021 Mader Arquitetos Associados

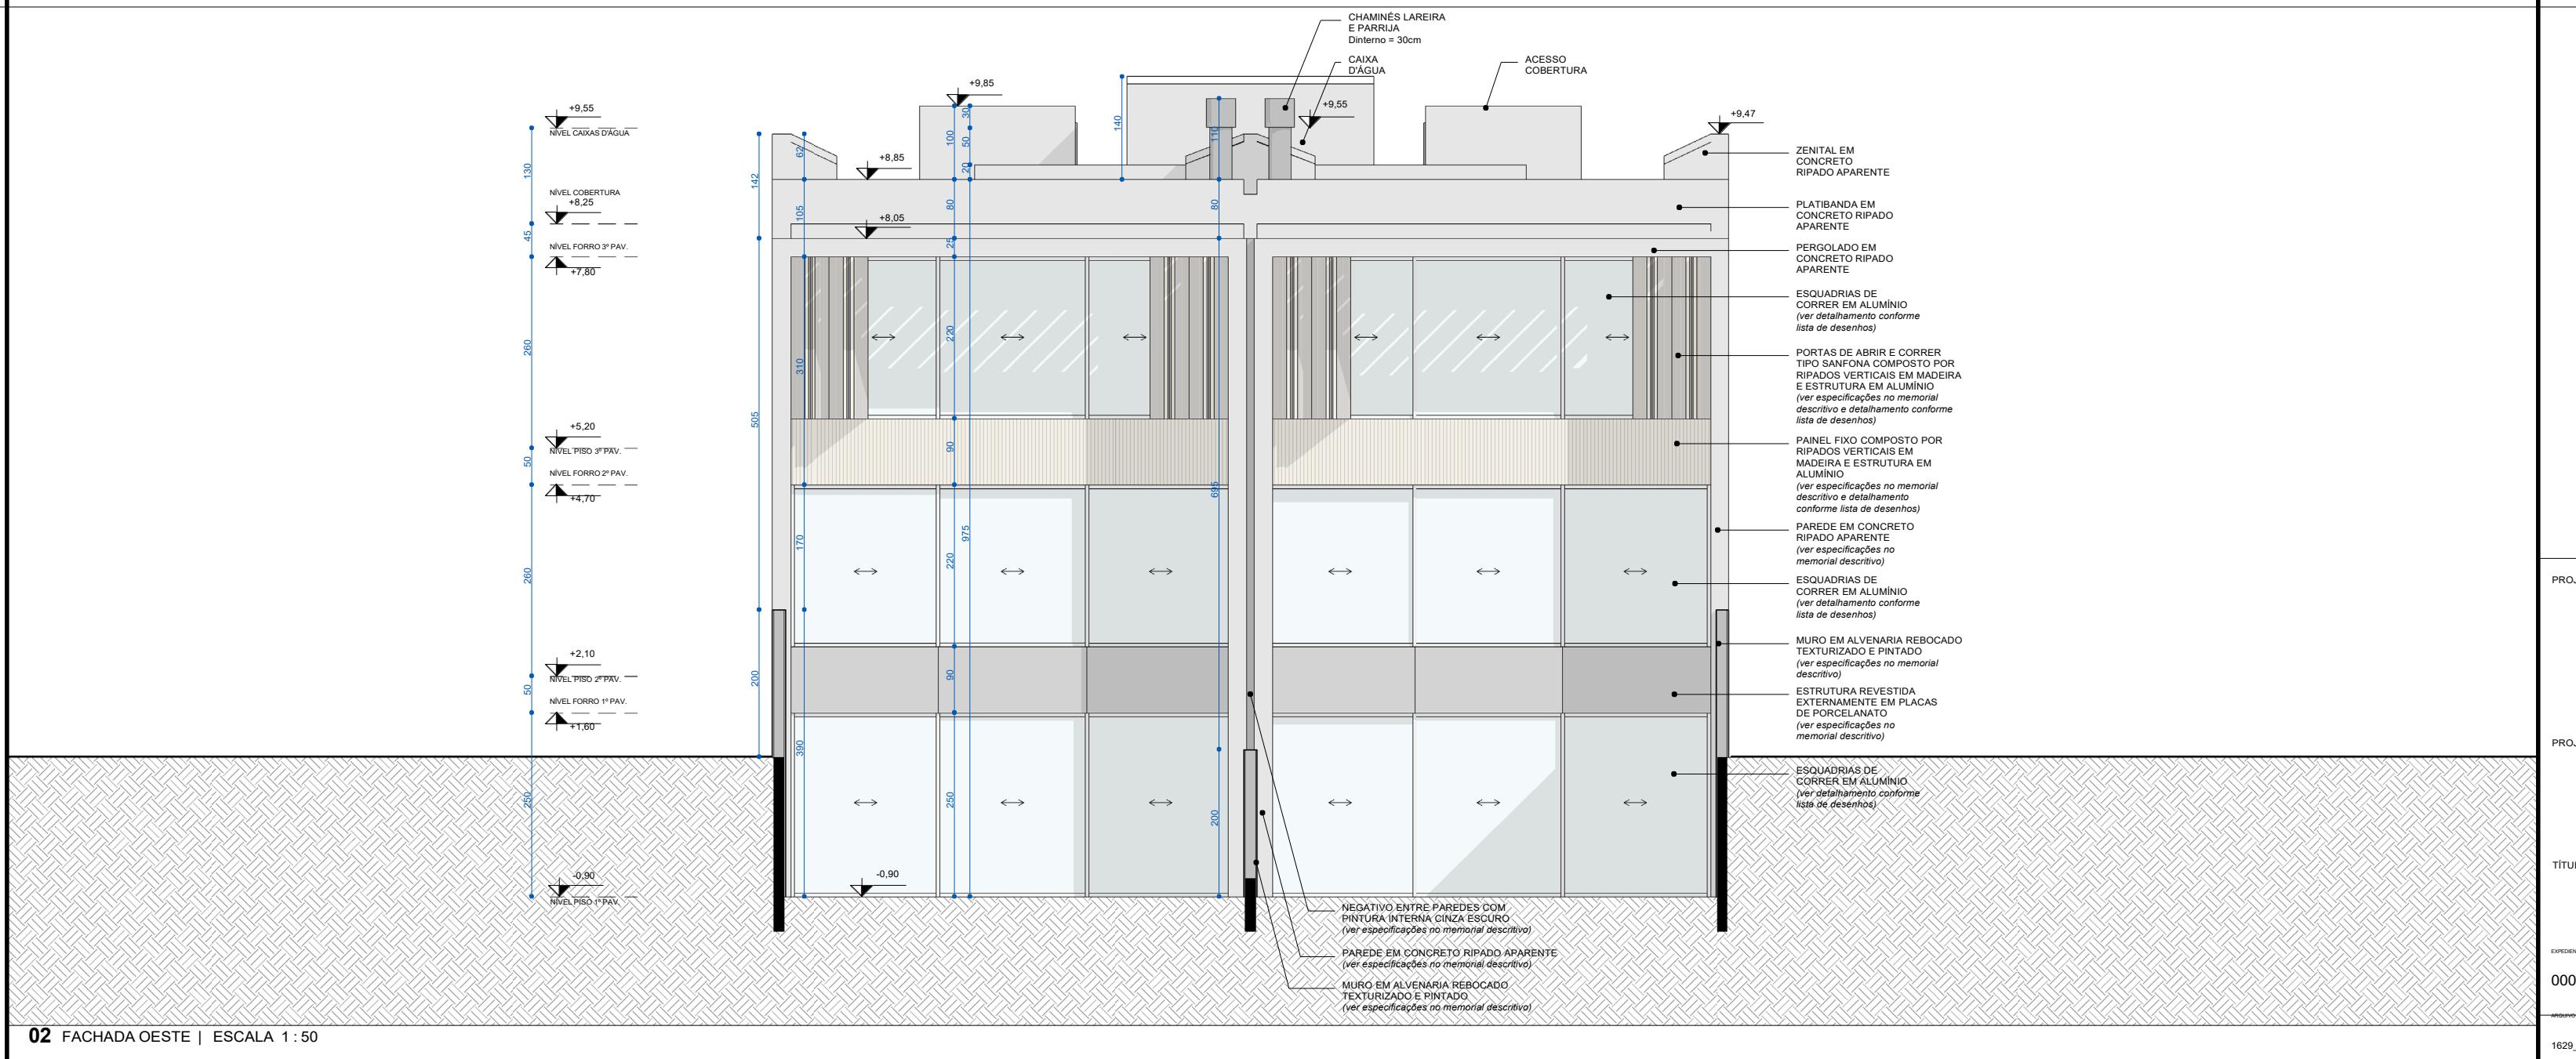

MADER
AV. NILO PECANHA 3228 / 2º ANDAR
CEP 91330-001 / PORTO ALEGRE / RS
INFO@MADER.COM.BR ARQ. LEONARDO MADER

1629 DE LA GRANDE

ROA ABC, 123
CENTRO
PORTO ALEGRE - RS

NOME DO CLIENTE
RG 0000000000 | PROPRIETÁRIO

DESENHO FACHADA LESTE E OESTE

00000	1629	PE	A	4002	1
	ESCALA	DATA	DESENHADO POR	APROVADO	PRANCHAS
A_4002_1.pdf	1 : 50	01.01.2021	LN	LM	