



01 DETALHE - DEGRAUS E CABOS DE AÇO | ESCALA 1 : 5

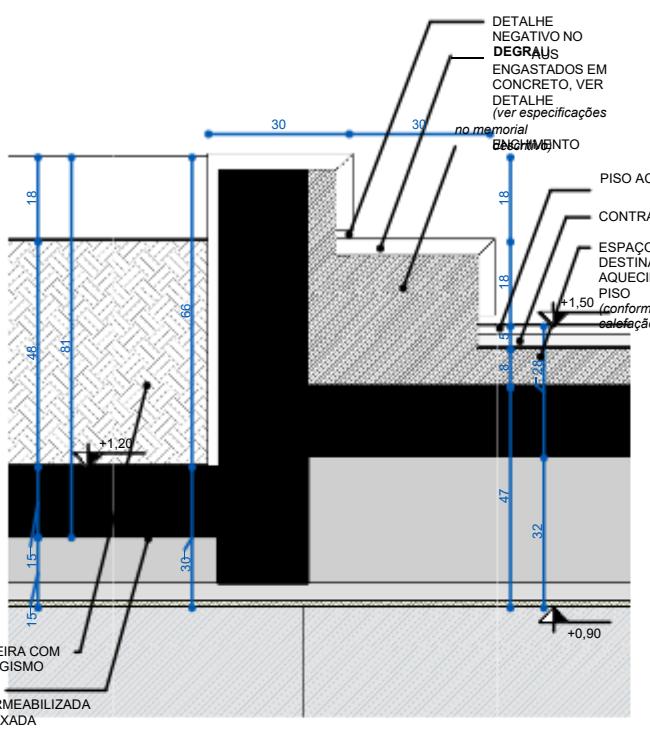


02 DETALHE - FLOREIRA | ESCALA 1 : 10

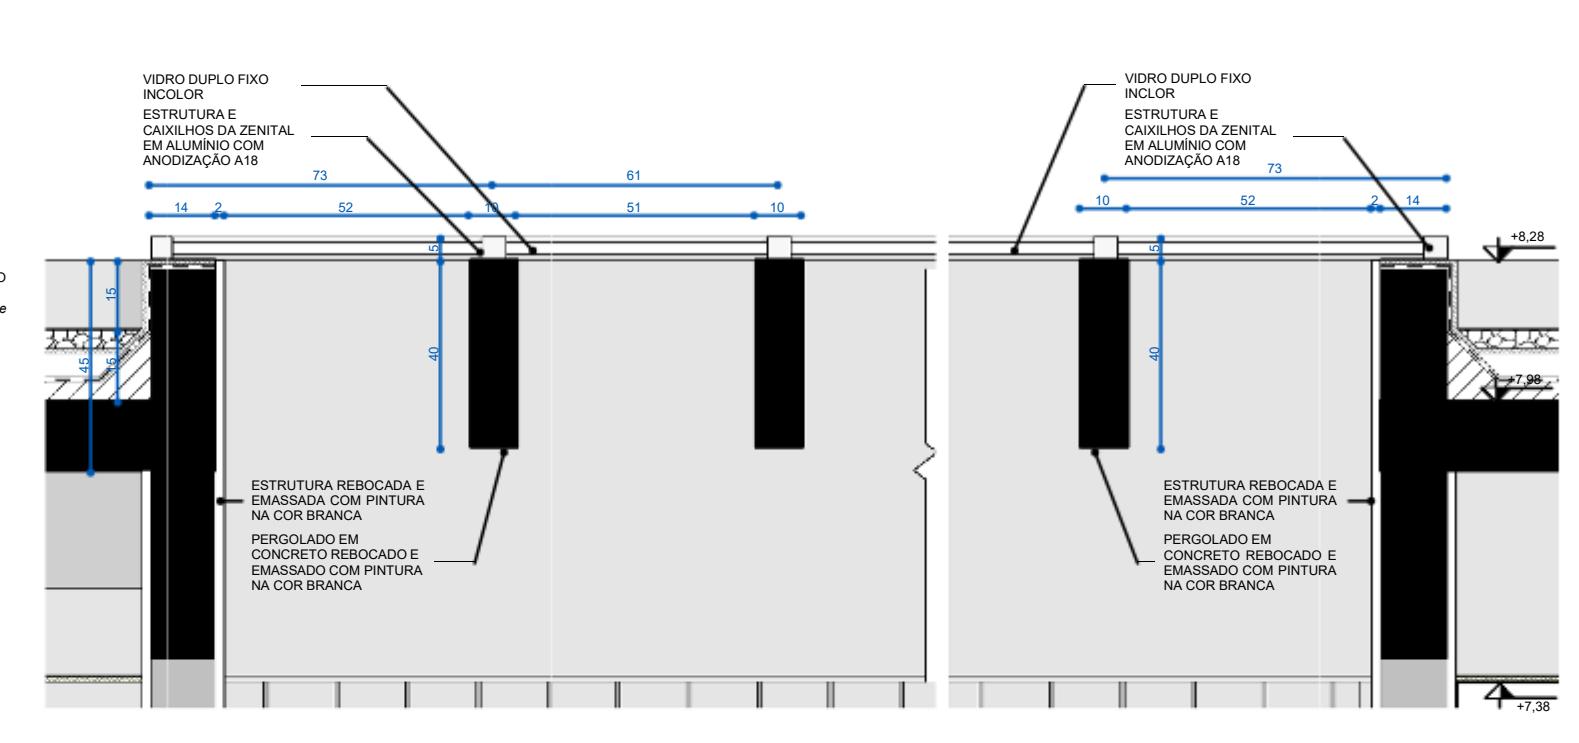


03 DETALHE - ZENITAL | ESCALA 1 : 10

NOTAS


- Todas as medidas são expressas em centímetros, exceto cotas altimétricas que são expressas em metros.
 - Deverão ser observados os Projetos Complementares segundo Lista Geral de Desenhos **1601_PE_LD**.
 - Conferir especificações no Memorial Descritivo **1601_PE_MD**.

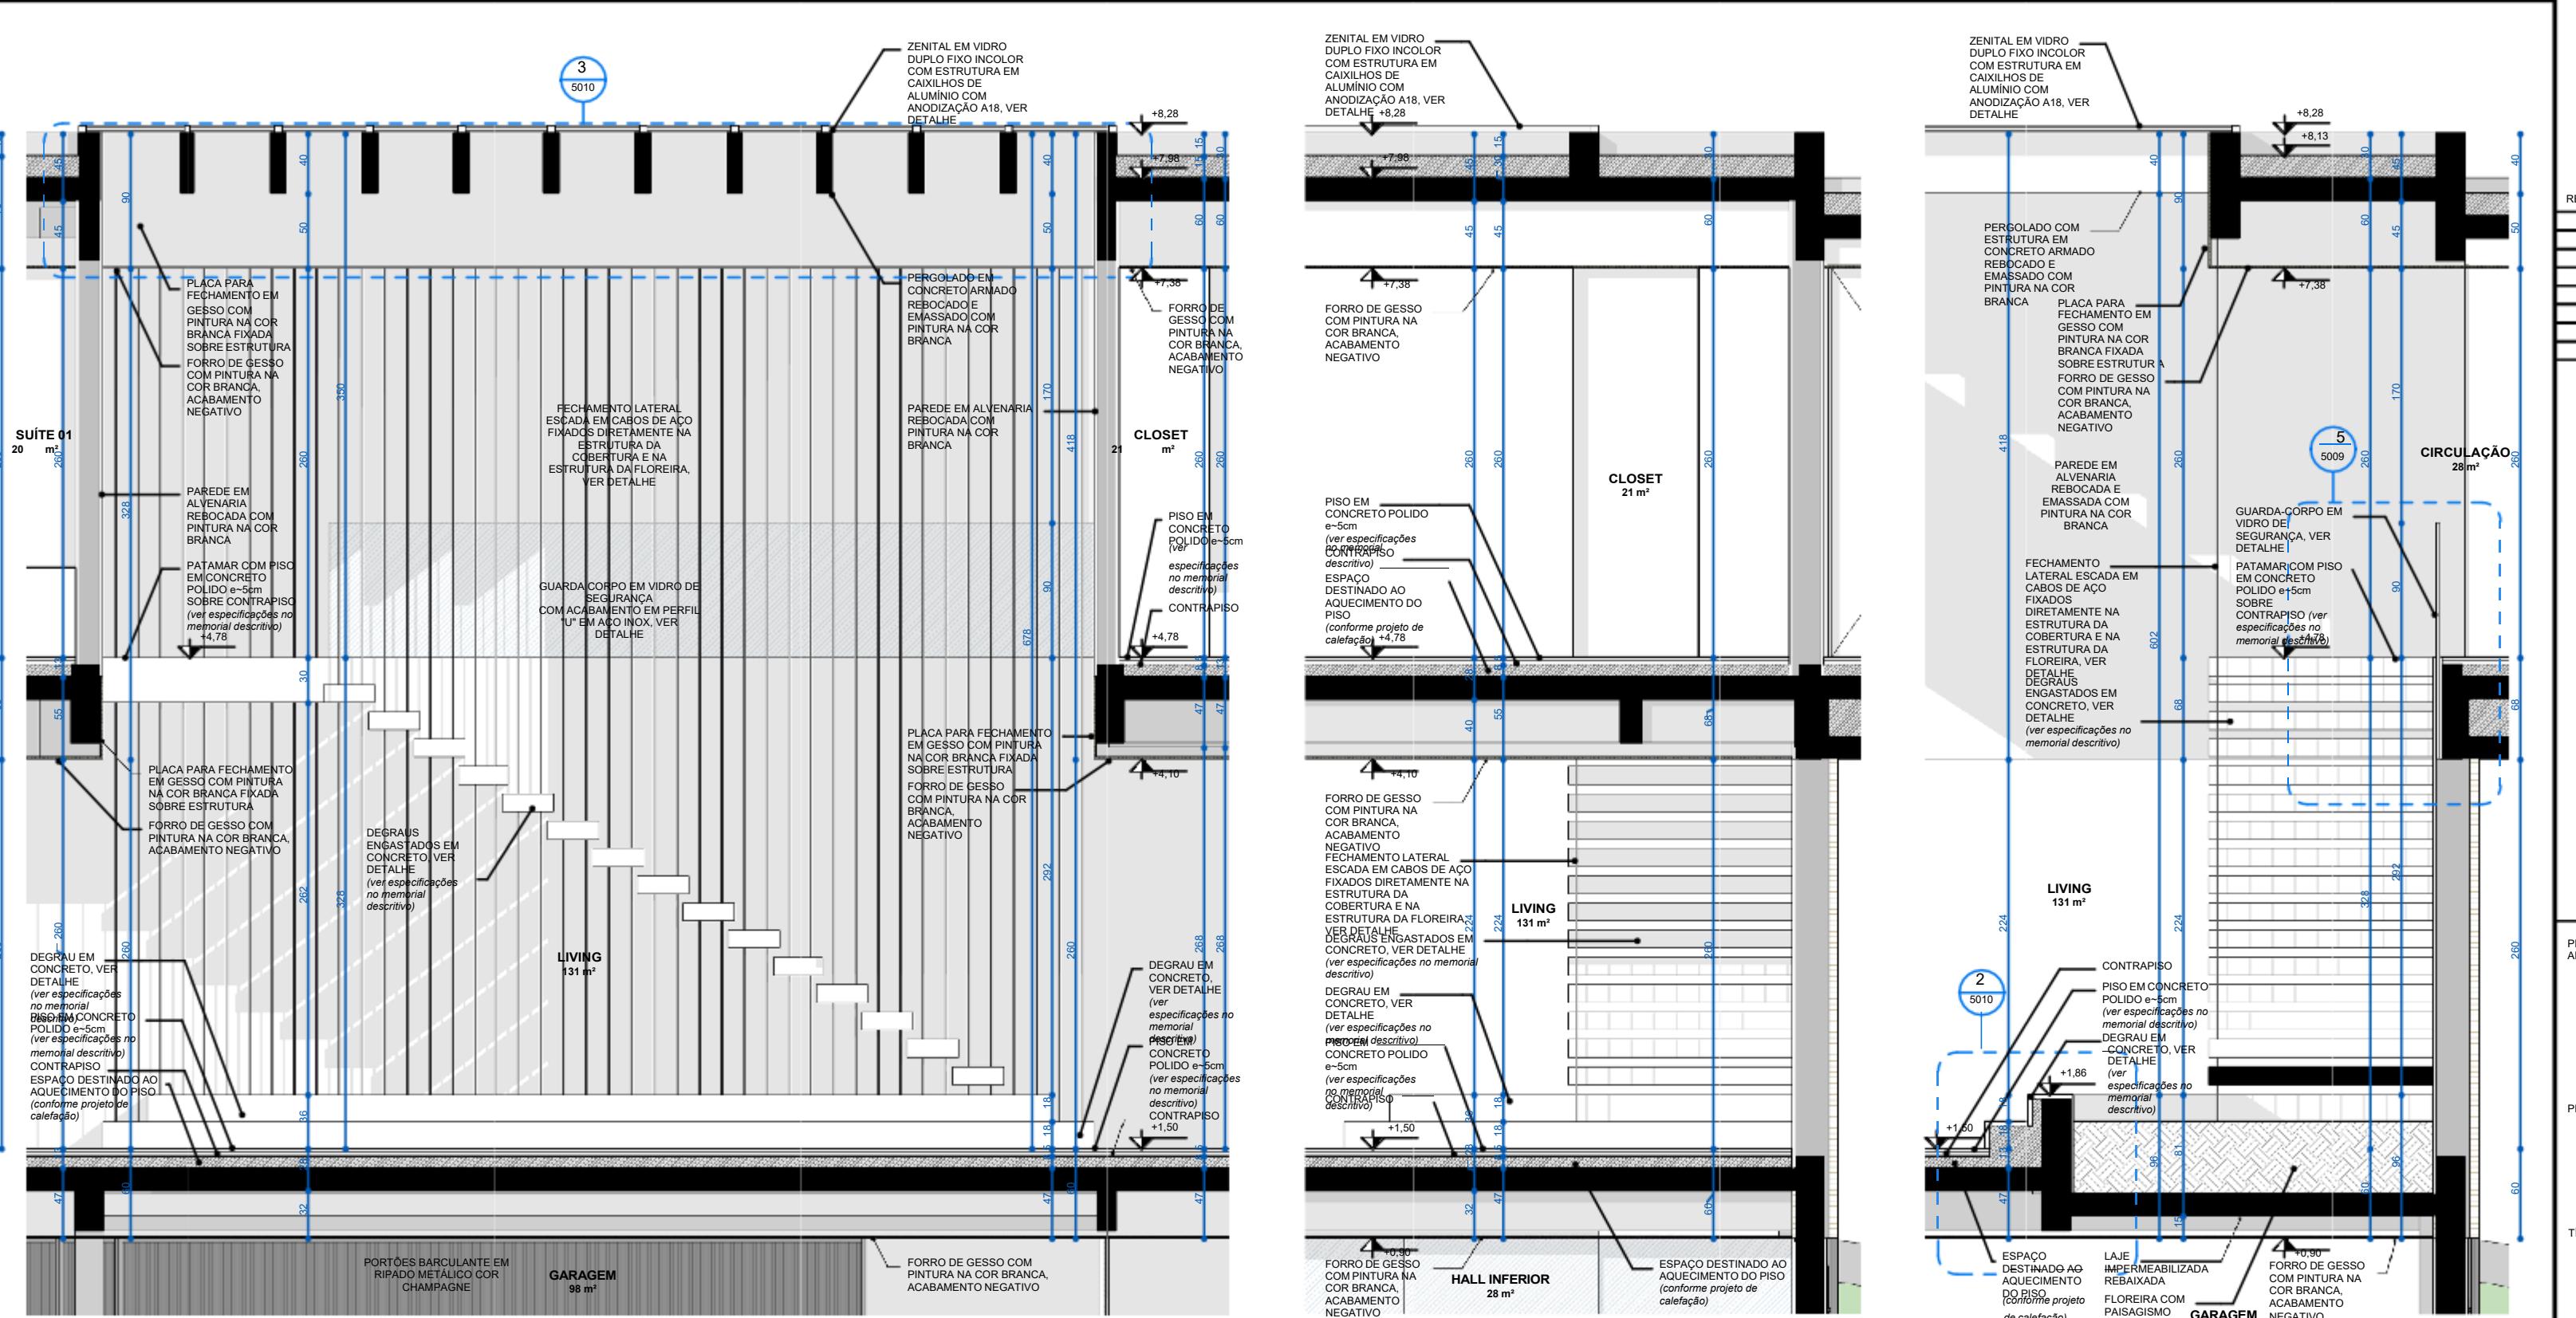

04 CORTE LONGITUDINAL 02 - ESCADA LIVING | ESCALA 1 : 25

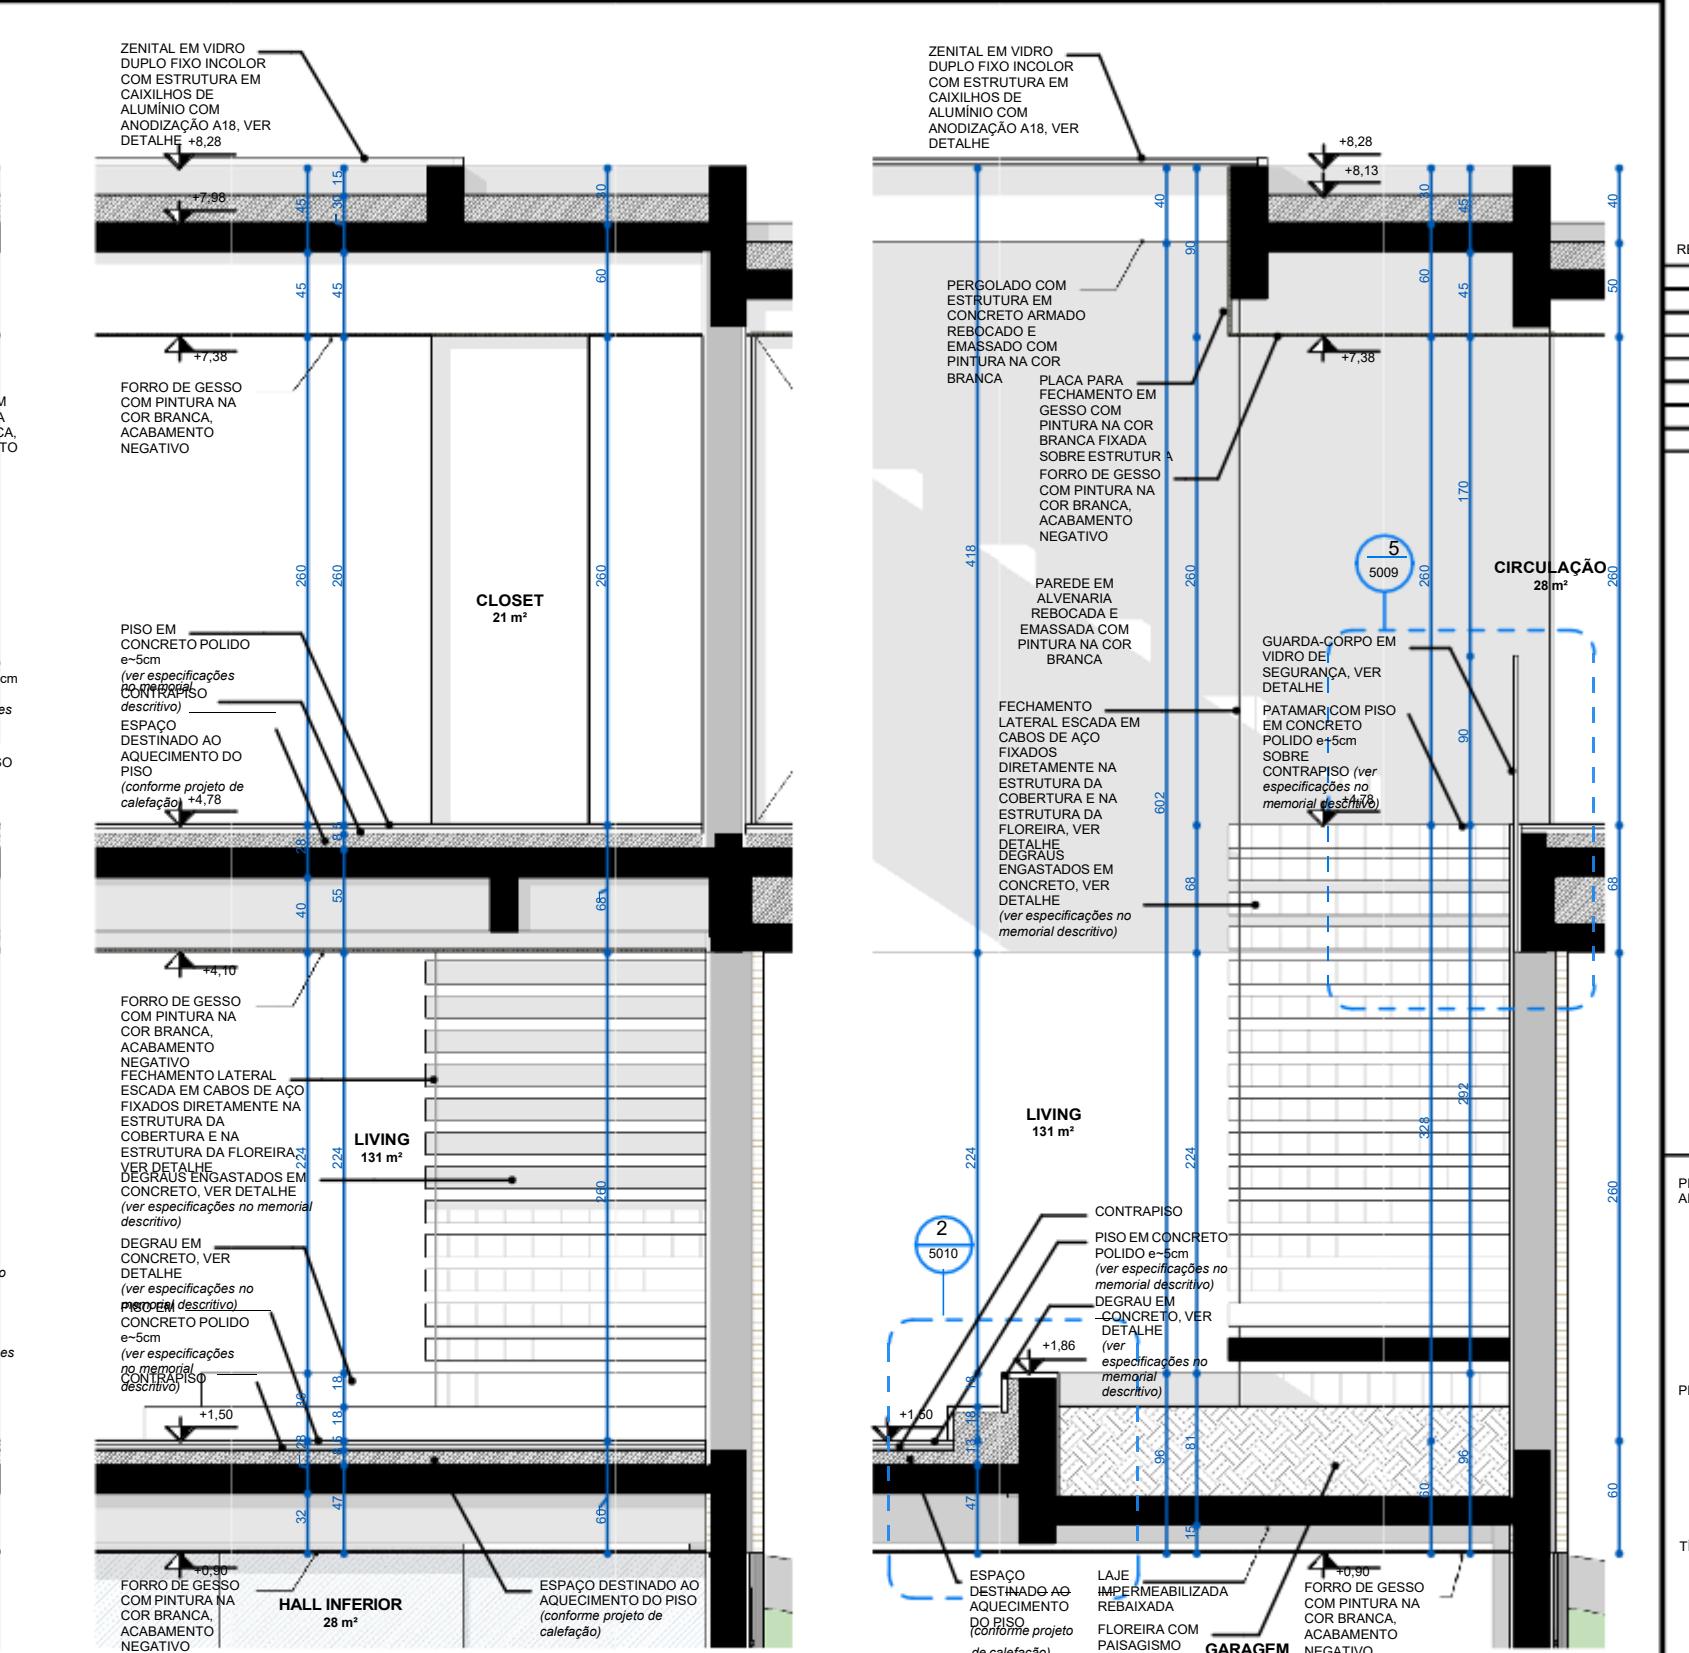

05 CORTE TRANSVERSAL 01 - ESCADA LIVING | ESCALA 1 : 25

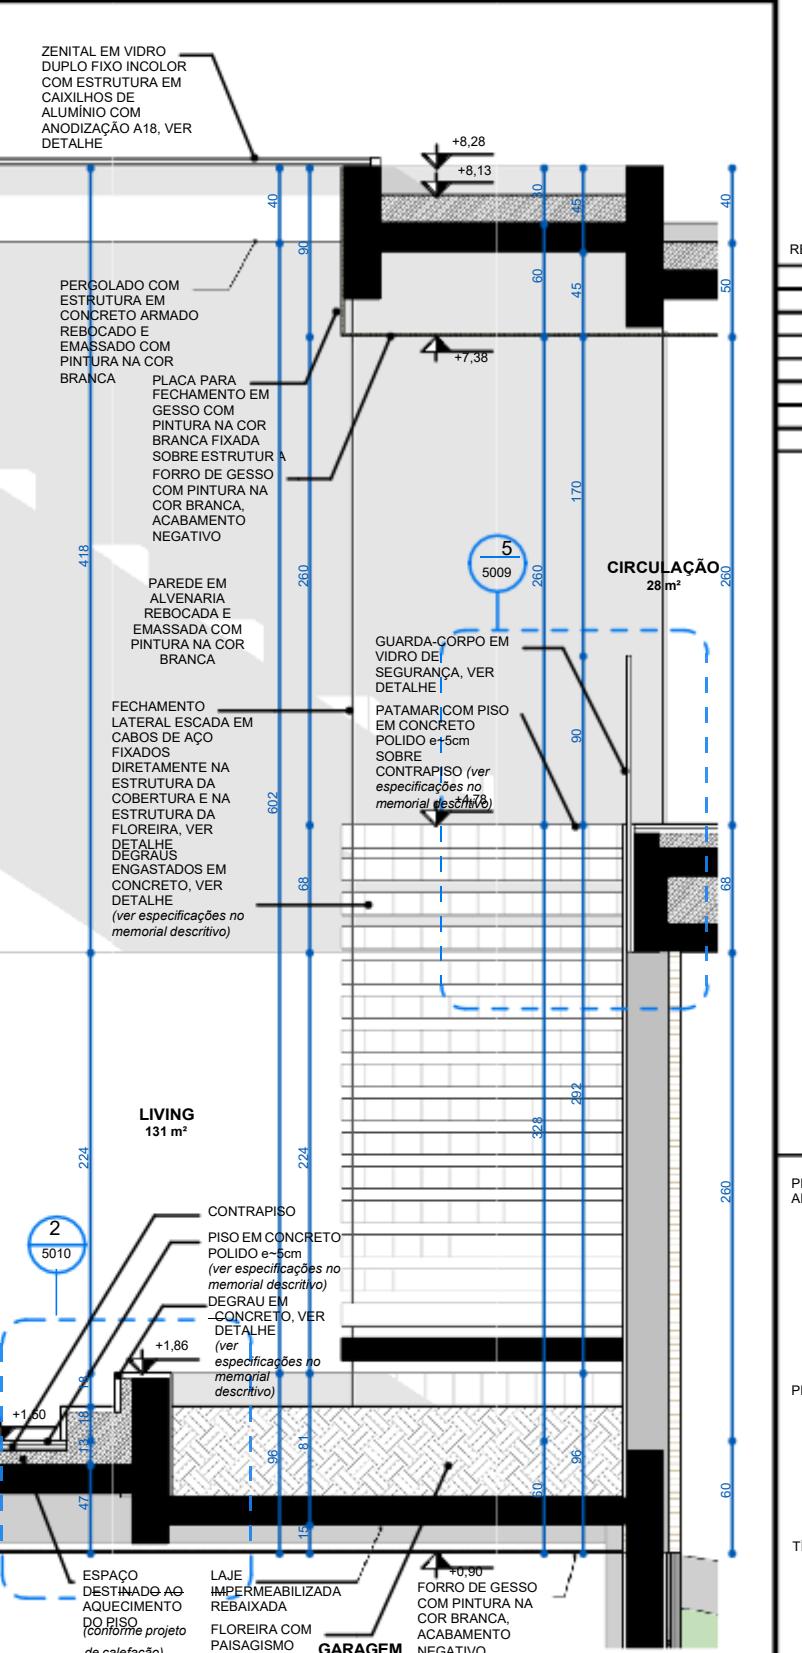

CORTE TRANSVERSAL 02 - ESCADA LIVING | ESCALA 1 : 25

REVISÕES

ARCHI REVOLUTION

TERMO DE DIREITOS AUTORAIS E DE PROPRIEDADE INTELECTUAL

*Projeto arquitetônico de propriedade intelectual de Mader
Arquitetos Associados / Arq. Leonardo Mader.*

*Material com fins didáticos e uso exclusivo do treinamento online
ARCHI REVOLUTION ministrado pelo Arq. Leonardo Mader.*

É expressamente proibida qualquer reprodução ou publicação, em meio digital ou impresso, do presente material.

O não cumprimento deste Termo de Direitos Autorais e de Propriedade Intelectual acarretará todos os efeitos de ordem penal, civil e administrativa contra seus transgressores.

© Todos os direitos reservados 2021 Mader Arquitetos

ÔNICO
MADER
AV. NILO PEÇANHA 3228, ATUM 2º ANDAR
CEP 91330-001 / PORTO ALEGRE / RS

CASA TREZE

SENHO DETALHAMENTO ESCADA LIVING

MADER

AV. NILO PEÇANHA 3228, ATUM 2º ANDAR
CEP 91330-001 / PORTO ALEGRE / RS
INFO@MADER.COM.BR

WWW.MADER.COM.BR CAU 76603-8 | RESPONSÁVEL
TÉCNICO

CASA TREZE

RUA ABC, 123
CENTRO
PORTO ALEGRE - RS

NOME DO CLIENTE
RG 000000000 | PROPRIETÁRIO

DETALHAMENTO ESCADA CORTES E DETALHES

DETALHAMENTO ESCADA LIVING - CORTES E DETALHES