


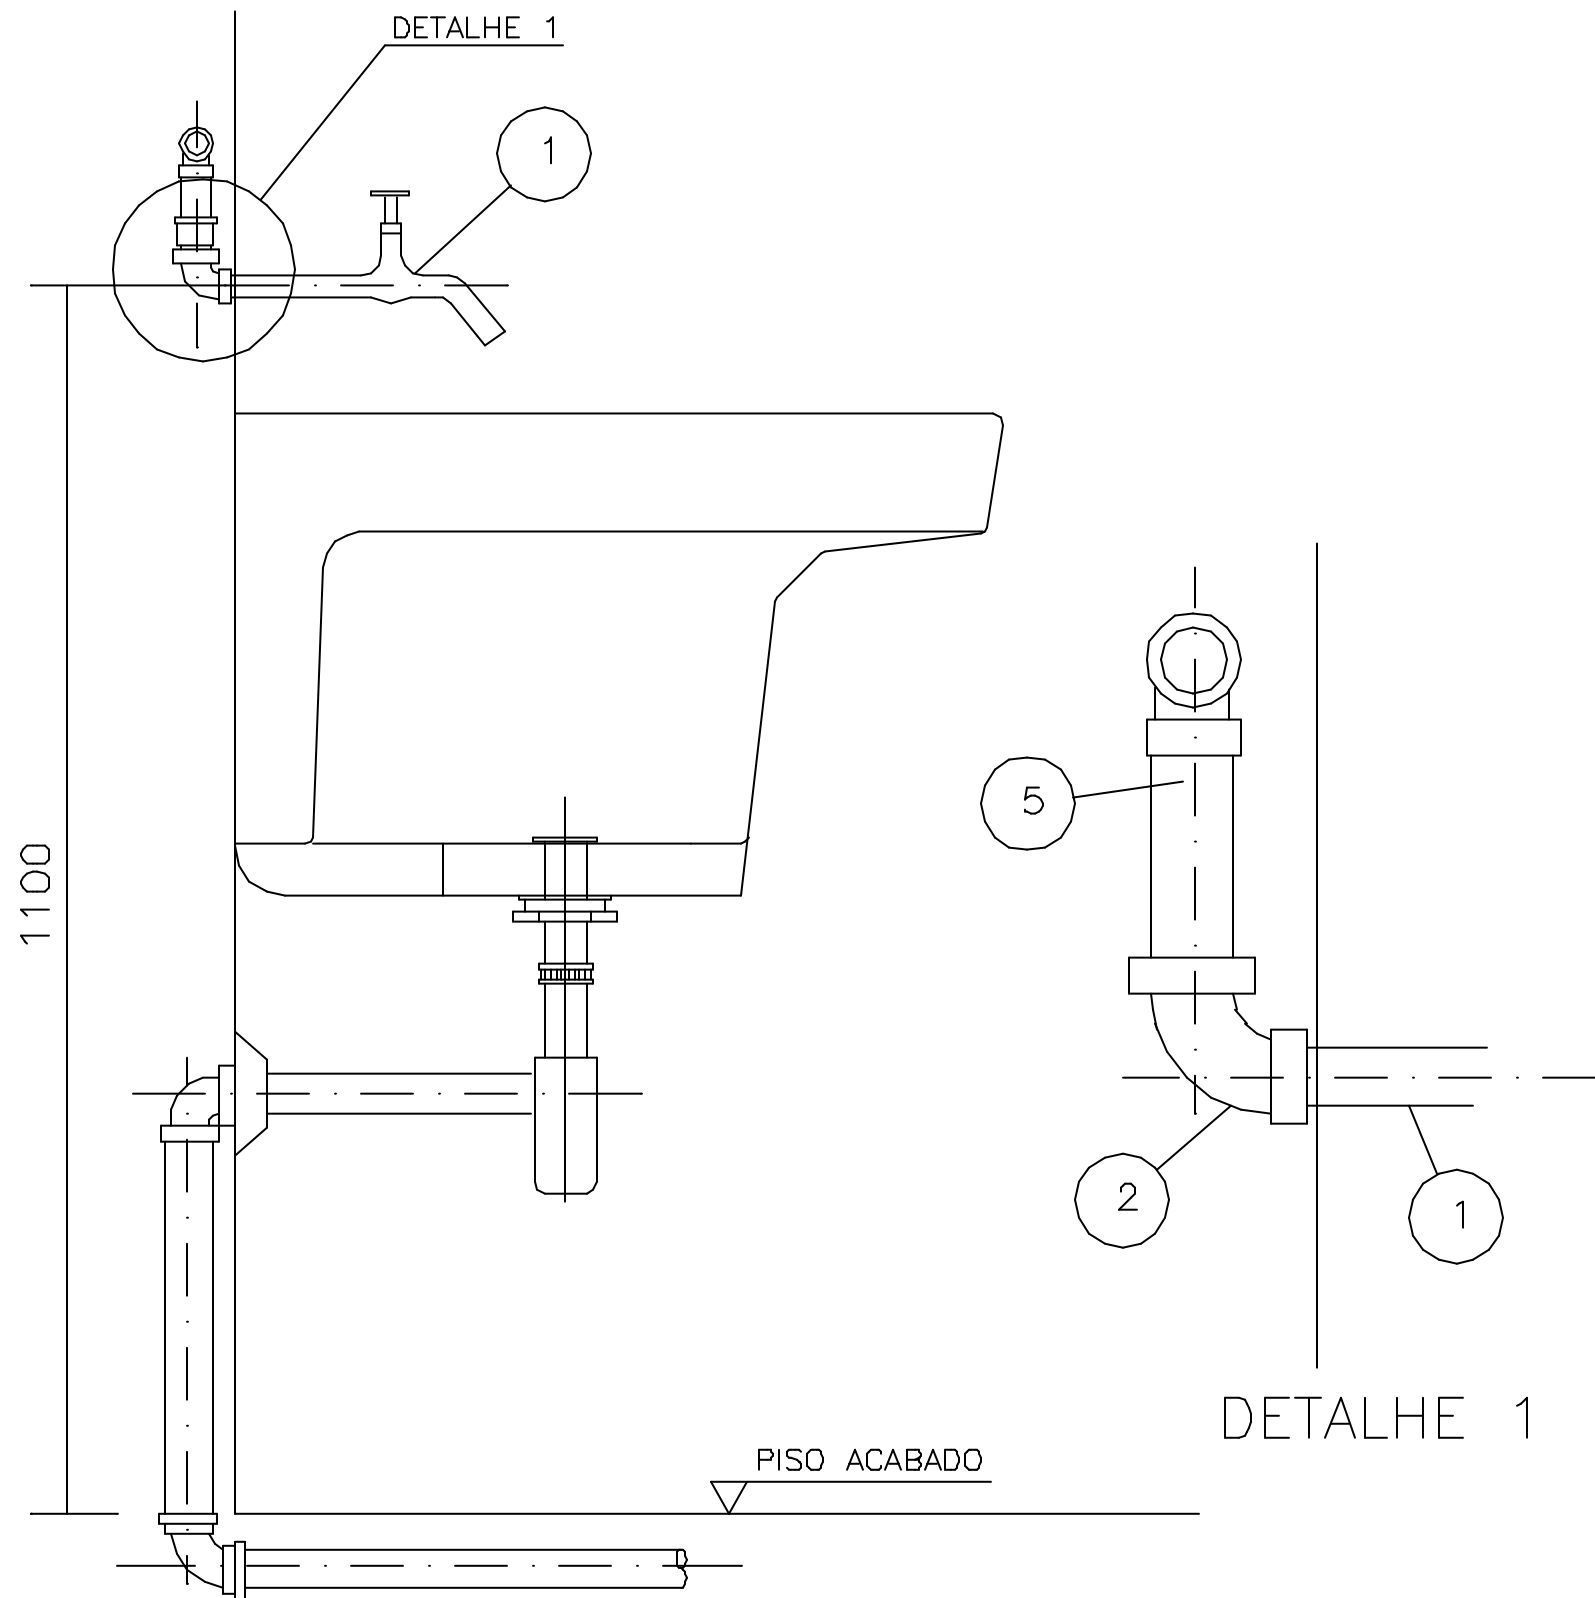

ESPECIFICACAO DO MATERIAL

ITEM	DESCRICAO	MATERIAL	QT.	OBSERVACAO
1	TORNEIRA PARA PIA (TIPO PAREDE) $\varnothing 3/4"$		1	CROMADA
2	COTOVELO 90 $\varnothing 3/4"$	F. GALV.	1	
5	TUBO $3/4"$	PVC		

NOTAS

1-DIMENSOES EM MILIMETROS, EXCETO INDICACAO EM CONTRARIO