

NOTAS

- das as medidas são expressas em centímetros, exceto cotas
néticas que são expressas em metros.


verão ser observados os Projetos Complementares segundo Lista
al de Desenhos **1601_PE_LD**.

inferir especificações no Memorial Descritivo **1601_PE_MD**.

VAO OSSO	358 x 275 / 0
DESCRÍÇÃO	PORTA DE CORRER EM ALUMÍNIO
ACABAMENTO	ALUMÍNIO ANODIZADO INOX A16
VIDRO	DUPLO INSULADO, INCOLOR
LOCAL	SUITE PAV. TERRACO
QUANTIDADE	04

VÁO OSSO	1470 x 235 / 0
DESCRIÇÃO	POR TA DE CORRER EM ALUMÍNIO
ACABAMENTO	ALUMÍNIO ANODIZADO INOX A18
VIDRO	DUPLO INSULADO, INCOLOR
LOCAL	SALA DE TV E ESPAÇO GOURMET
QUANTIDADE	1

VISÕES

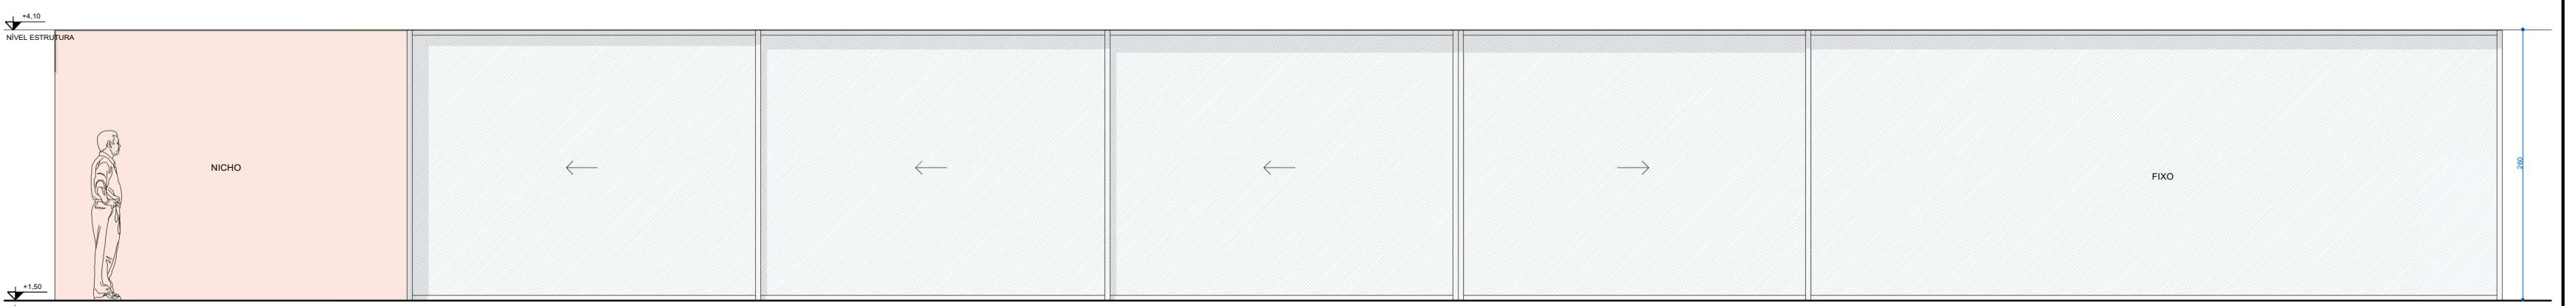

ARCHI REVOLUTION

TERMO DE DIREITOS AUTORAIS E DE PROPRIEDADE INTELECTUAL

Projeto arquitetônico de propriedade intelectual de Mader
arquitetos Associados / Ara. Leonardo Mader

• qualitàs / less claus / . wq. Escena de Madrid.

expressamente proibida qualquer reprodução ou publicação.

em meio digital ou impresso, do presente material.
O não cumprimento deste Termo de Direitos Autorais e de
Propriedade Intelectual acarretará todos os efeitos de ordem
penal, civil e administrativa contra seus transgressores.
Todos os direitos reservados 2021 Mader Arquitetos

MADER

AV. NILO PEÇANHA 3228, ATUM 2º ANDAR
CEP 91130-001 / PORTO ALEGRE / RS
INFO@MADER.COM.BR

RQ. LEONARDO MADE

©2014 TREZE

— 10 —

**CADERNO DE ESQUADRIAS -
ALUMÍNIO 2**

CÓDIGO PROJETO | ETAPA DE PROJETO | DISCIPLINA | NÚMERO DESENHO | REVISÃO

0000	1601	PE	A	6003	3
	ESCALA	DATA	DESENHADO POR	APROVADO	PRANCHAS
	1-07	01/01/2004	JN	JM	

(PAC - 2013)	VÁO OSSO	2013 x 260 / 0
2013 x 260 / 0	DESCRIÇÃO	PORTA DE CORRER EM ALUMÍNIO
	ACABAMENTO	ALUMÍNIO ANODIZADO INOX A18
	VIDRO	INCOLOR
	LOCAL	ESTAR E JANTAR

