


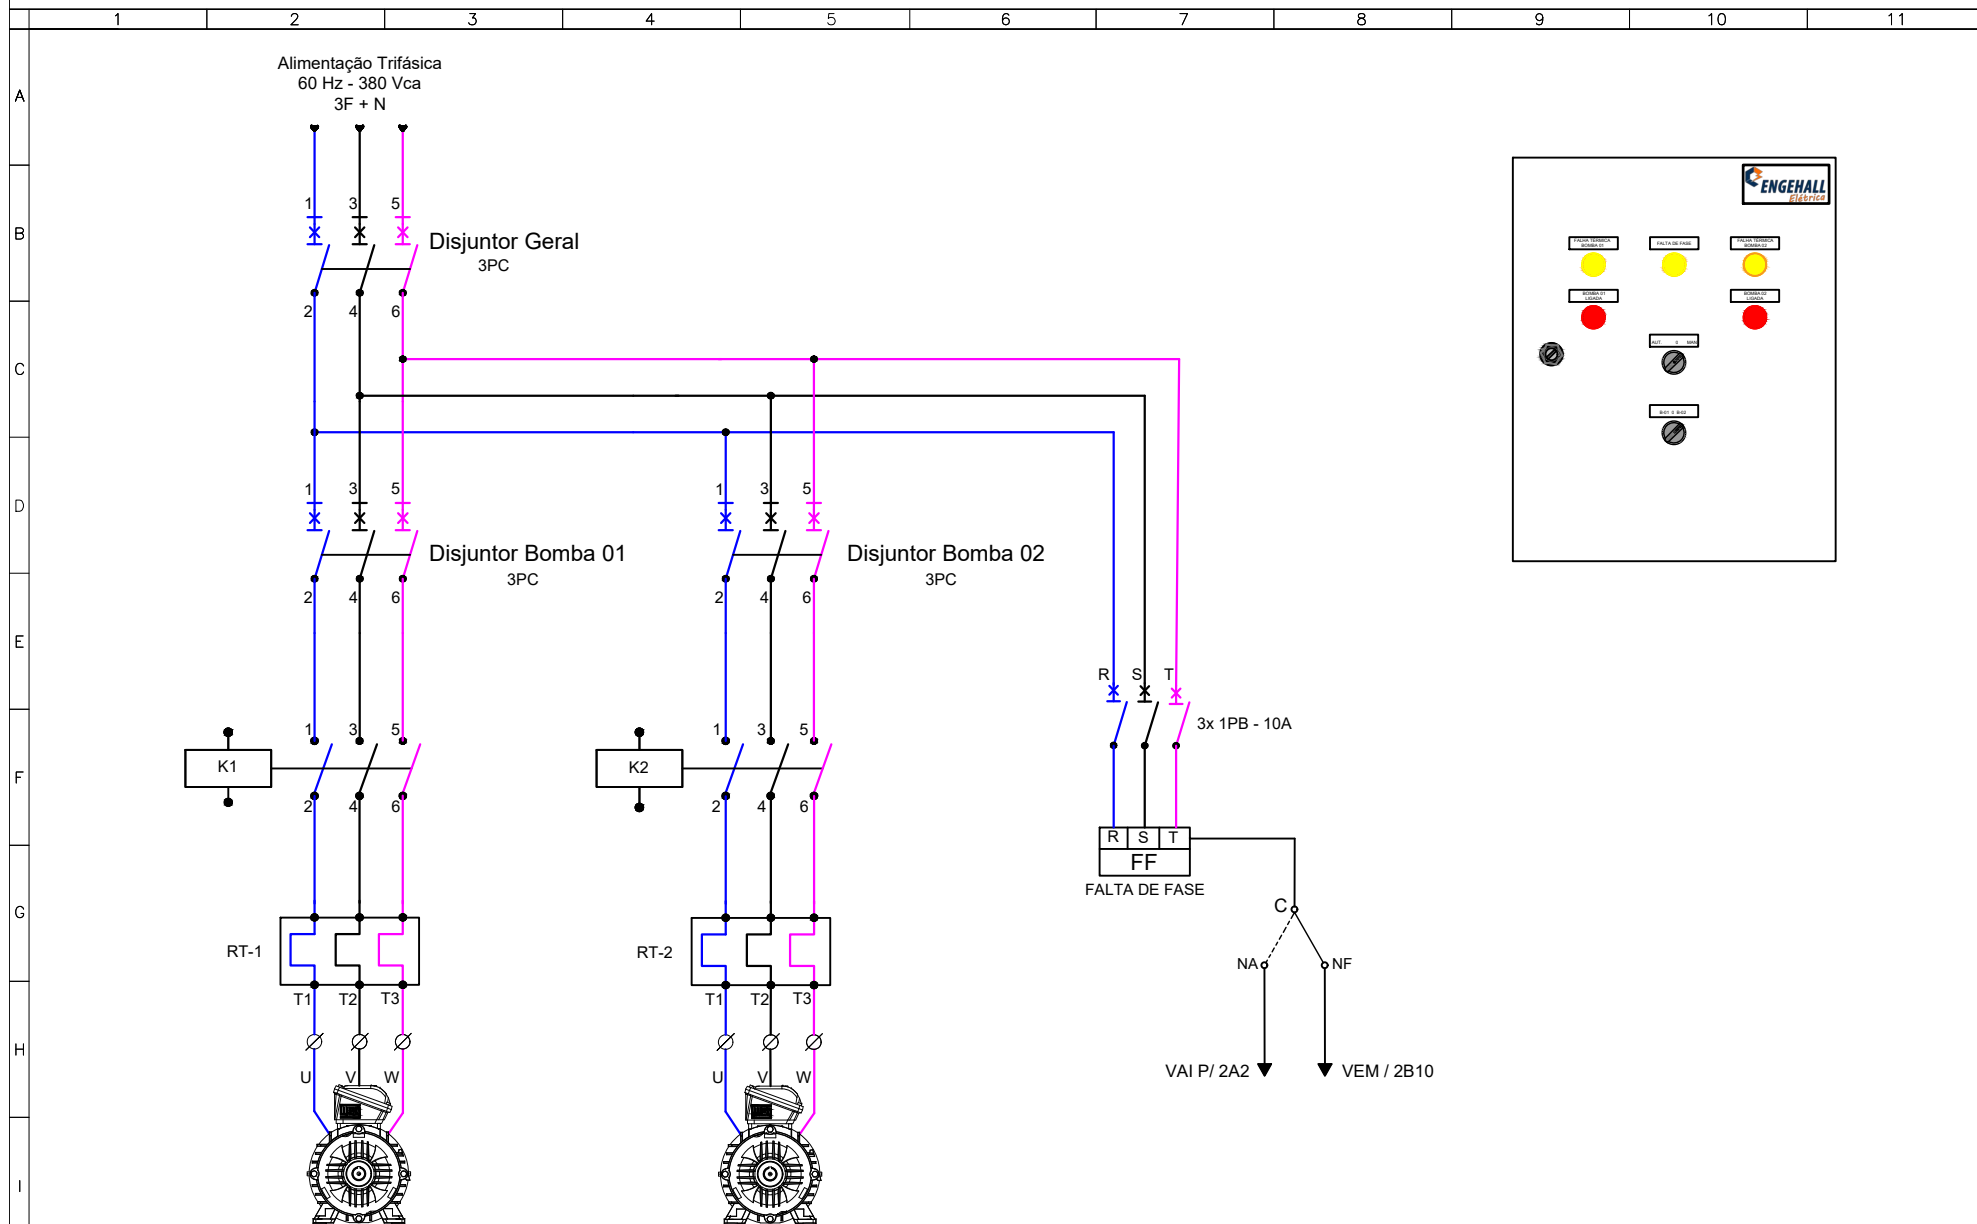

CLIENTE: ENGESHALL ELÉTRICA		DESCRIÇÃO DO DESENHO: PARTIDA DIRETA		NR.ÚLTIMA REVISÃO 1A	DATA ÚLTIMA REVISÃO 2020	DESENHO POR: ELIFABIO MIRANDA	RESPONSÁVEL TÉCNICO ELIFABIO MIRANDA	DIRETORIO-ARQUIVO-ORIGINAL DATA: PROJ.POR		NOME:
UNIDADE:		EQUIPAMENTO CÓDIGO PARTIDA DIRETA		ESCALA: S/E		RESUMO DAS MODIFICAÇÕES:		APROV.1		
SETOR: ENGENHARIA		NR.CCM:		NR.MÓDULO:		FORNECEDOR DO PROJETO: ENGESHALL ELÉTRICA		APROV.2		TIPO DO DESENHO: TRIFILAR
ARMÁRIO: 02		PARTE: FRONTAL_INERNA		NR.DOCUMENTO-0001				FOLHA: 1		