

**Giovanna  
GOGOSZ**

ARQ. &  
DESIGN

**CLIENTES**

**NOME CONDOMINIO**


**DETALHAMENTOS MARMORARIA**

# Giovanna GOGOSZ

ARQ. &  
DESIGN

## ÍNDICE

IMAGENS 3D - SOCIAL DETALHAMENTOS - SOCIAL	03 07	IMAGENS 3D - BANHO ISABELA DETALHAMENTOS - BANHO ISABELA	17 18
IMAGENS 3D - LAVABO DETALHAMENTOS - LAVABO	10 11	IMAGENS 3D - BANHO MASTER DETALHAMENTOS - BANHO MASTER	20 21
IMAGENS 3D - ÁREA DE SERVIÇO DETALHAMENTOS - ÁREA DE SERVIÇO	12 13	IMAGENS 3D - TERRAÇO DETALHAMENTOS - TERRAÇO	23 27
IMAGENS 3D - BANHO MATIAS DETALHAMENTOS - BANHO MATIAS	14 15		

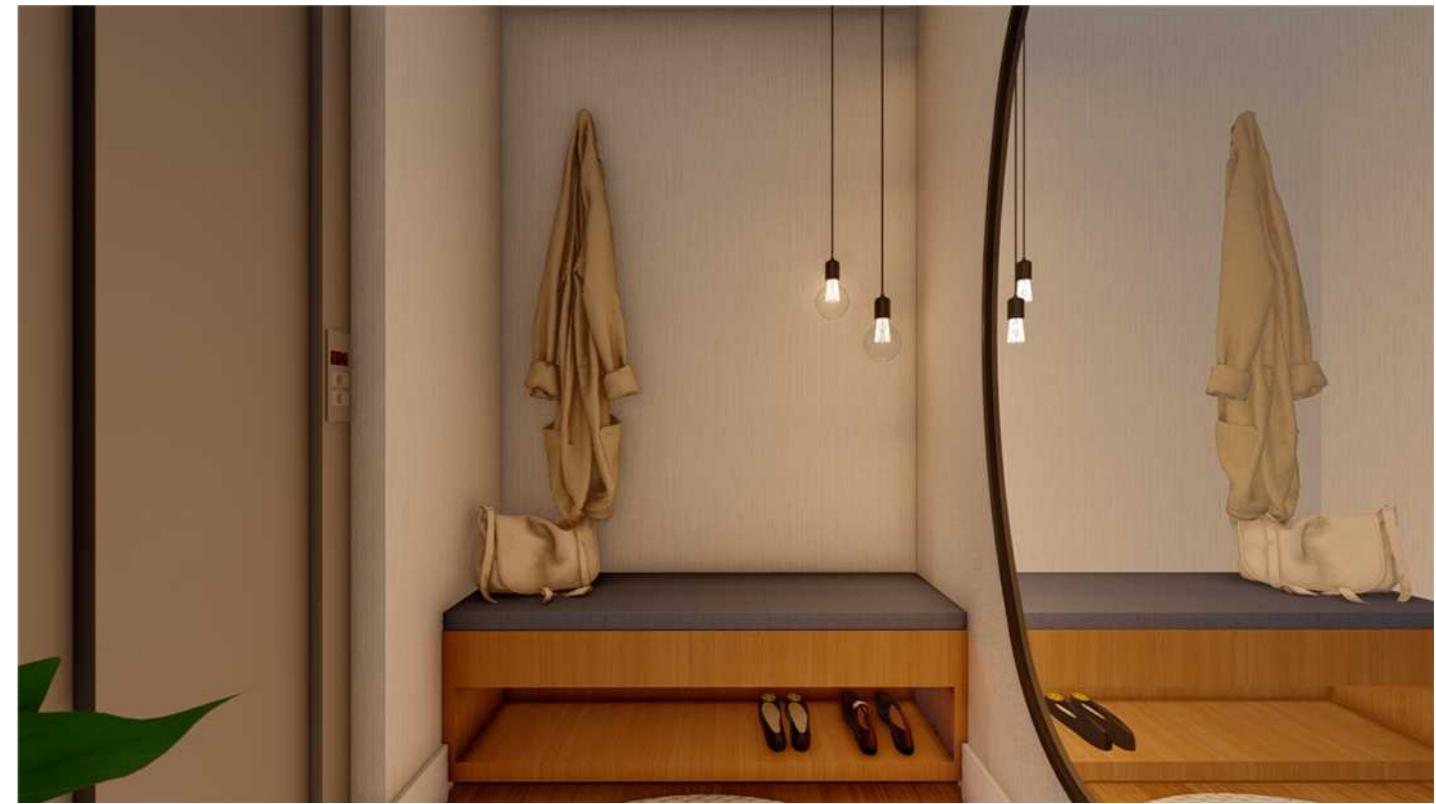

**Projeto:**

Projeto Executivo

**Cliente:**

Clientes

**Giovanna Gogosz Arquitetura**  
**CAU A143669-4**

**Ambiente / Assunto:**

Imagens 3D

**Endereço:**

Endereço

**Data:**

03/2022

**Atendimento:**


Projetista



**Folha:**

**03**

**Escala:**

-

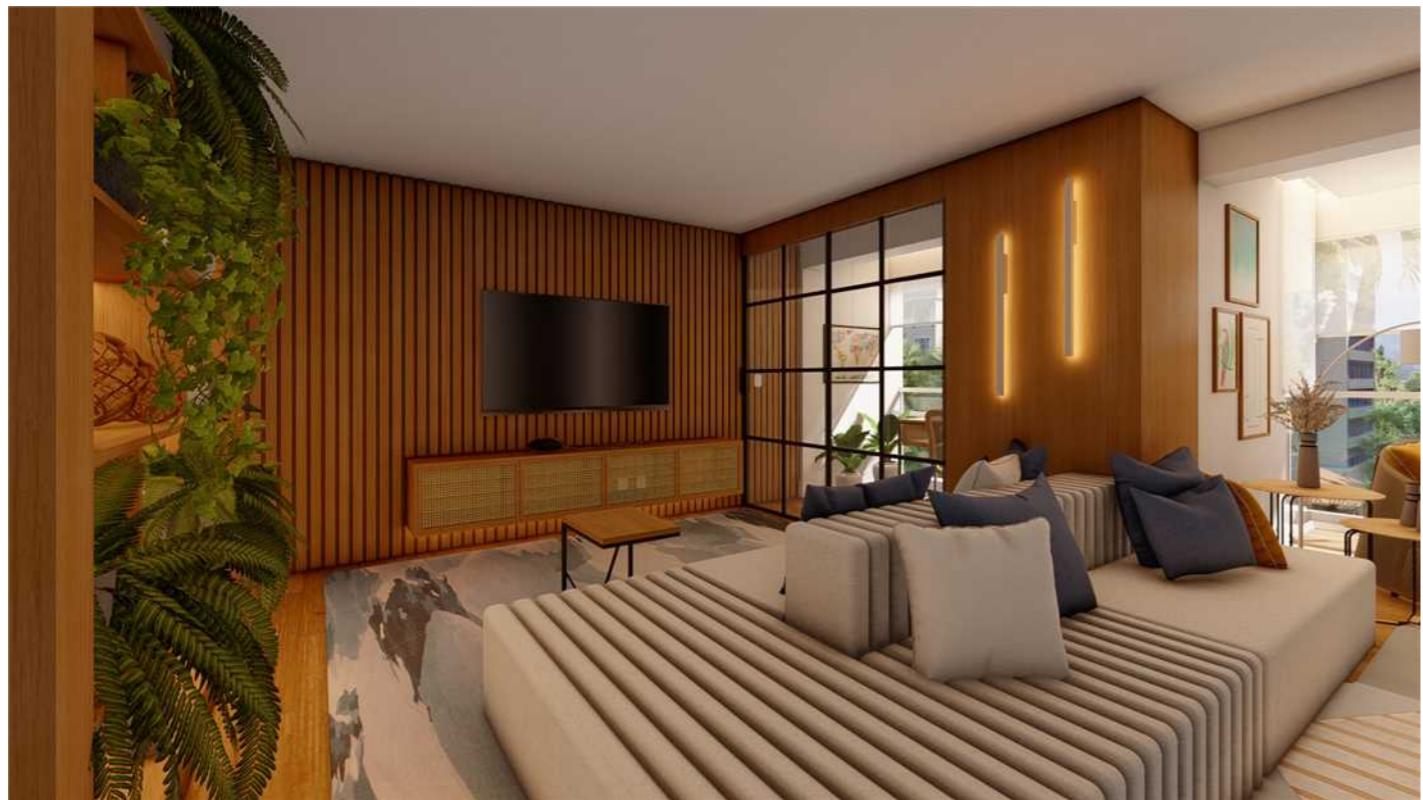

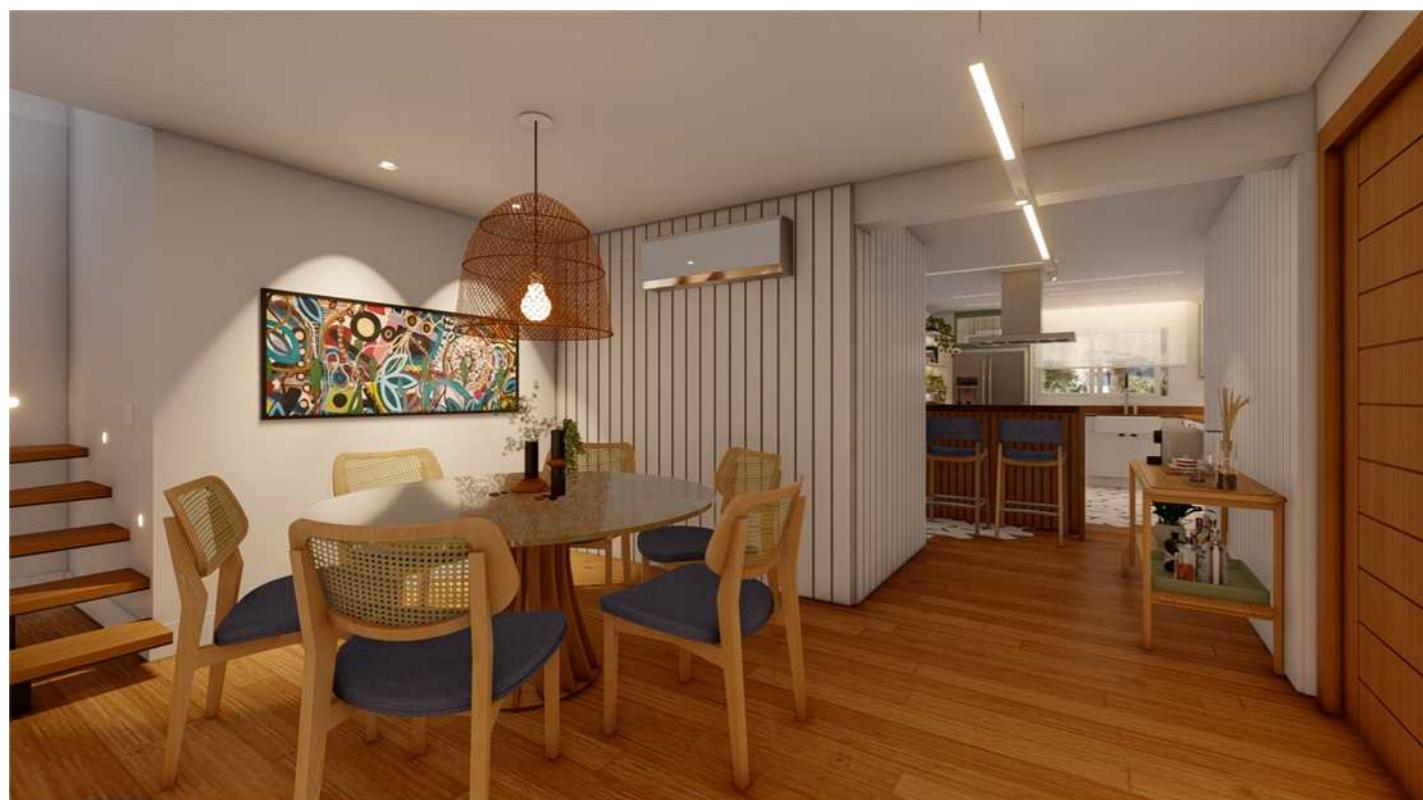
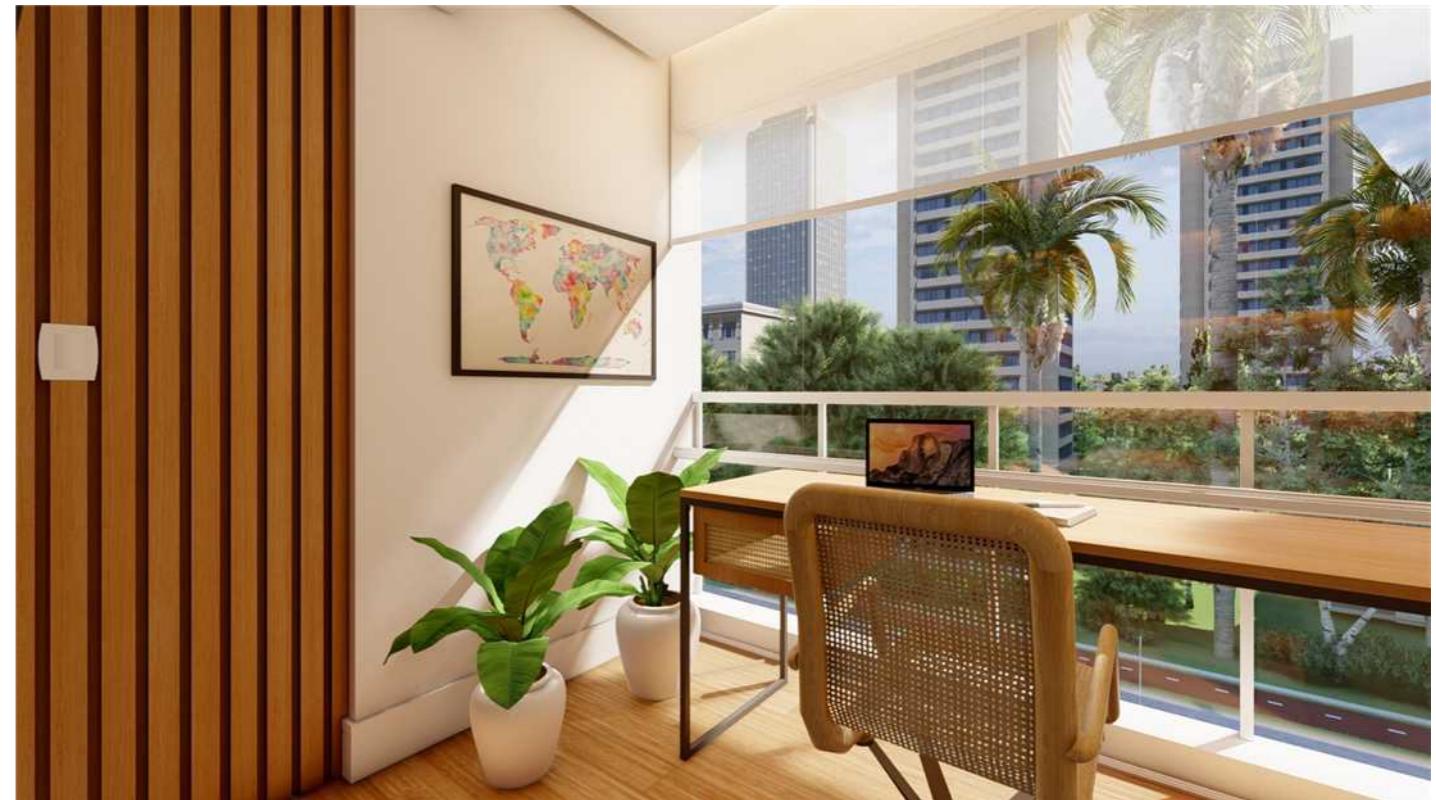


<b>Projeto:</b> Projeto Executivo	<b>Ambiente / Assunto:</b> Imagens 3D	<b>Folha:</b>
<b>Cliente:</b> Clientes	<b>Endereço:</b> Endereço	
<b>Giovanna Gogosz Arquitetura CAU A143669-4</b>	<b>Data:</b> 03/2022	<b>Atendimento:</b> Projetista




## QUADRO DE AVISOS GERAIS

- CONFERIR MEDIDAS NO LOCAL
- CONFERIR MEDIDAS NO LOCAL ANTES DA INSTALAÇÃO DA MARCENARIA
- PROJETO SUGESTIVO DE MARCENARIA, SEGUIR PROJETO, MEDIDAS E MODULAÇÕES DO FORNECEDOR
- RESPONSABILIDADE DO FORNECEDOR MEDIR E AJUSTAR O PROJETO
- TOMADAS DA COZINHA, BANHEIROS E ÁREA DE SERVIÇO DEVEM SER 20A
- INSTALAR PENDENTES APÓS AS INSTALAÇÕES DE TODOS OS MÓVEIS E MARCENARIA, E CENTRALIZA-LOS AO MÓVEL
- CONFERIR METRAGEM DOS RODAPÉS
- SEGUIR PAGINAÇÃO DO FORNECEDOR
- CONFERIR QUANTITATIVO DE PEÇAS DOS REVESTIMENTOS
- PREVER DRIVE DO LED NO FORRO
- COLOCAR RODAPÉS APÓS MARCENARIA

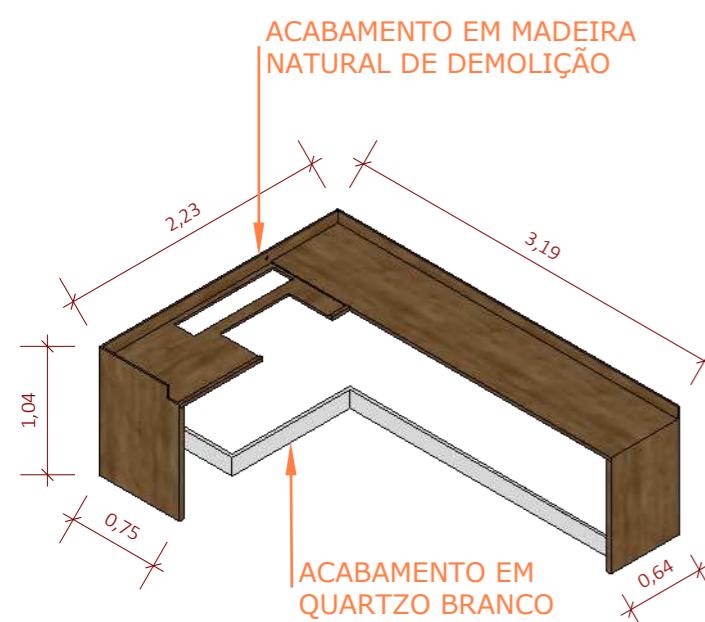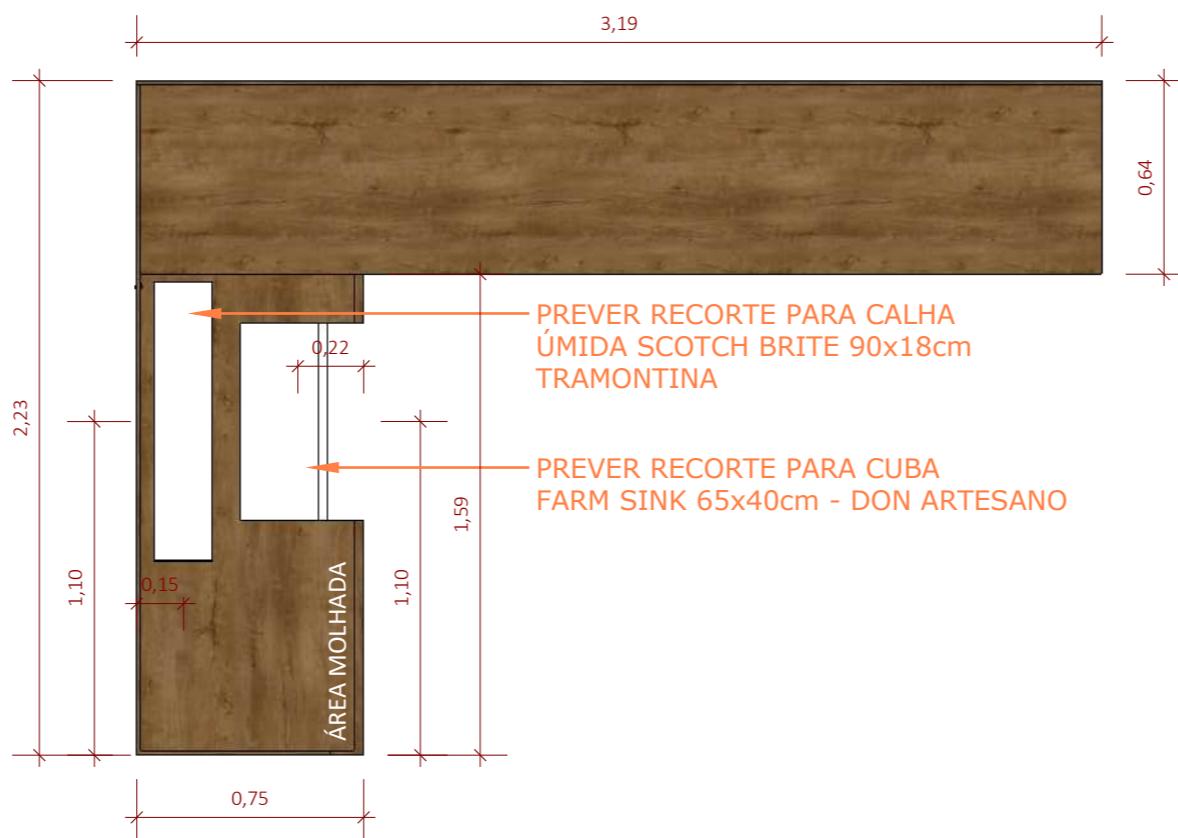


PERSPECTIVA  
SEM ESCALA

VISTA SUPERIOR  
ESCALA 1:25

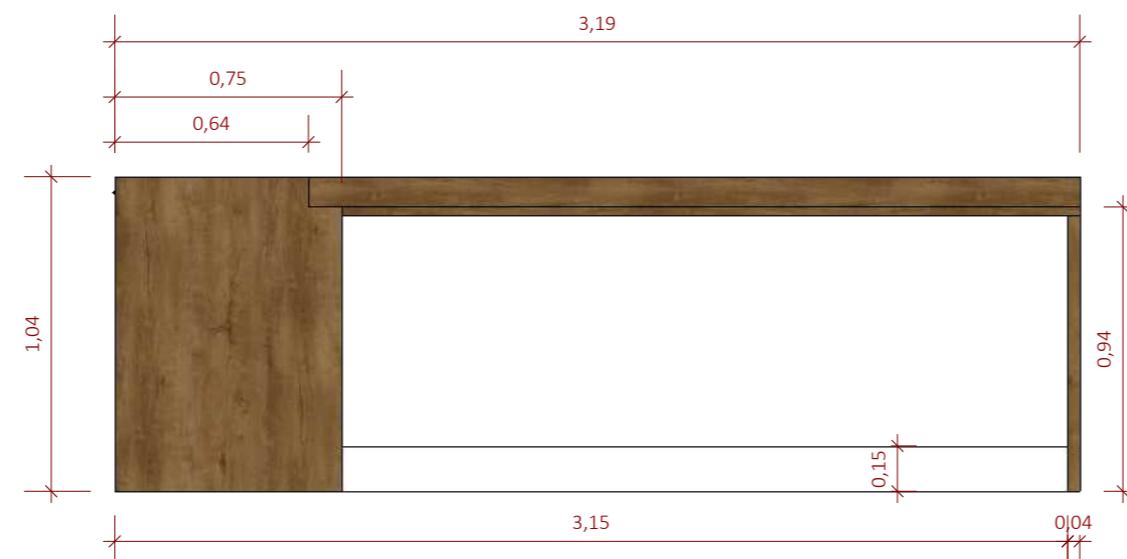

VISTA FRONTAL  
ESCALA 1:25

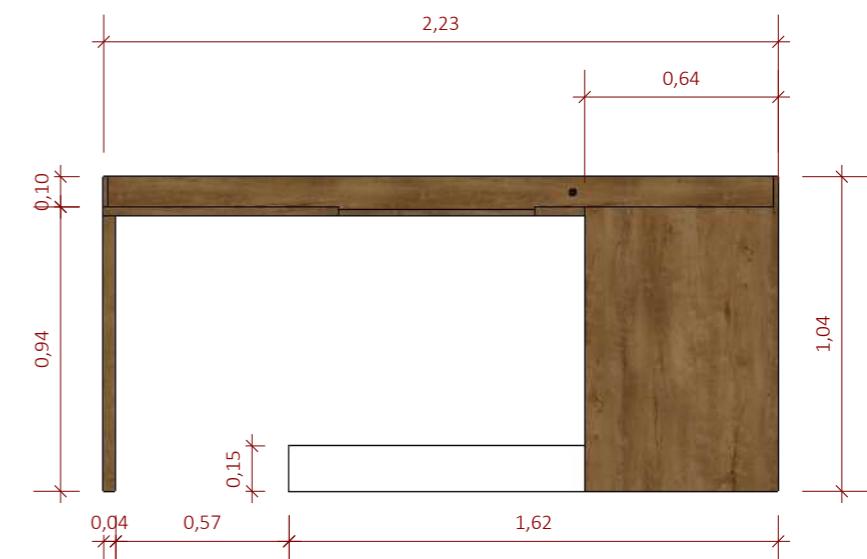

VISTA LATERAL  
ESCALA 1:25

**MARMORARIA - BANCADA COZINHA**  
ESCALA INDICADA

**Giovanna Gogosz**  
ARQ. &  
DESIGN

**Projeto:**  
Projeto Executivo

**Cliente:**  
Clientes

**Giovanna Gogosz Arquitetura**  
CAU A143669-4

**Ambiente / Assunto:**  
Detalhamento

**Endereço:**  
Endereço

**Data:**  
03/2022



**Atendimento:**  
Projetista

**Folha:**  
**07**


**Escala:**  
INDICADA

## QUADRO DE AVISOS GERAIS

- CONFERIR MEDIDAS NO LOCAL
- CONFERIR MEDIDAS NO LOCAL ANTES DA INSTALAÇÃO DA MARCENARIA
- PROJETO SUGESTIVO DE MARCENARIA, SEGUIR PROJETO, MEDIDAS E MODULAÇÕES DO FORNECEDOR
- RESPONSABILIDADE DO FORNECEDOR MEDIR E AJUSTAR O PROJETO
- TOMADAS DA COZINHA, BANHEIROS E ÁREA DE SERVIÇO DEVEM SER 20A
- INSTALAR PENDENTES APÓS AS INSTALAÇÕES DE TODOS OS MÓVEIS E MARCENARIA, E CENTRALIZA-LOS AO MÓVEL
- CONFERIR METRAGEM DOS RODAPÉS
- SEGUIR PAGINAÇÃO DO FORNECEDOR
- CONFERIR QUANTITATIVO DE PEÇAS DOS REVESTIMENTOS
- PREVER DRIVE DO LED NO FORRO
- COLOCAR RODAPÉS APÓS MARCENARIA

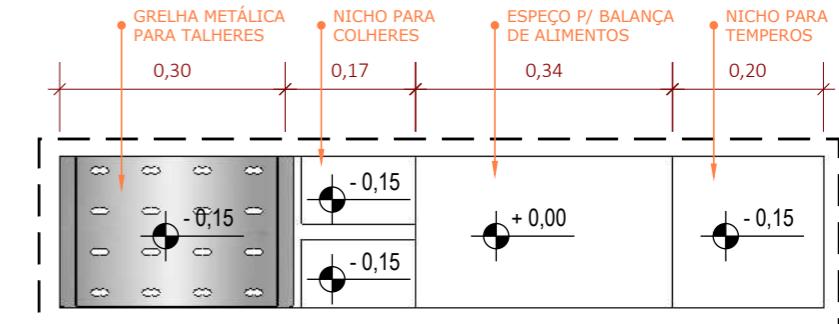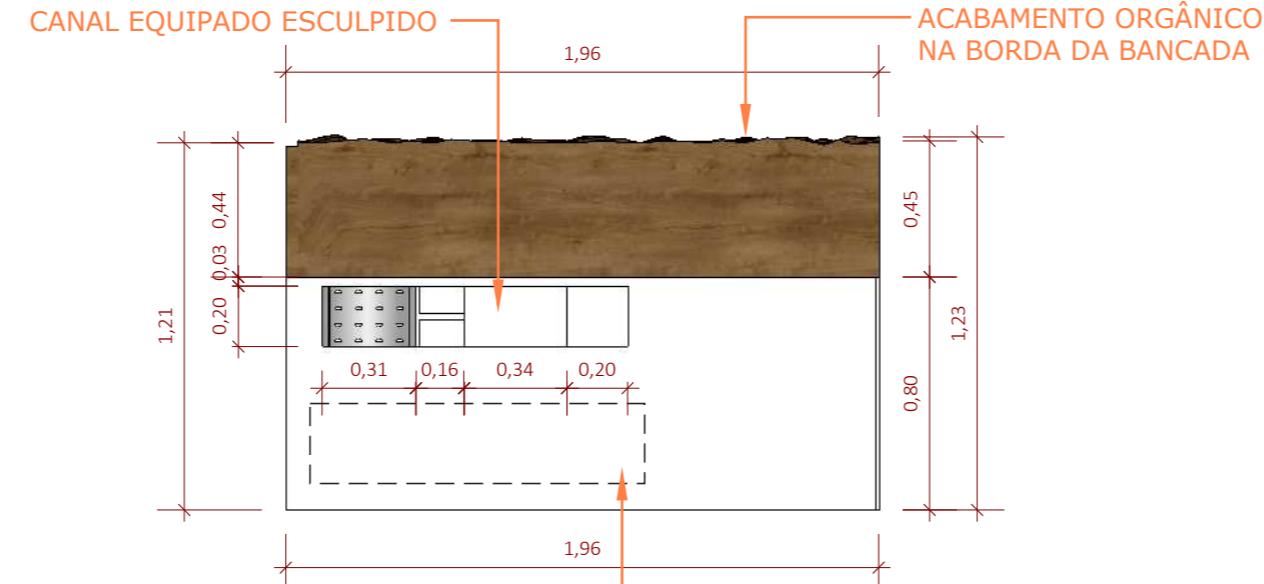

DET. CANAL EQUIPADO ESCULPIDO  
ESCALA 1:10

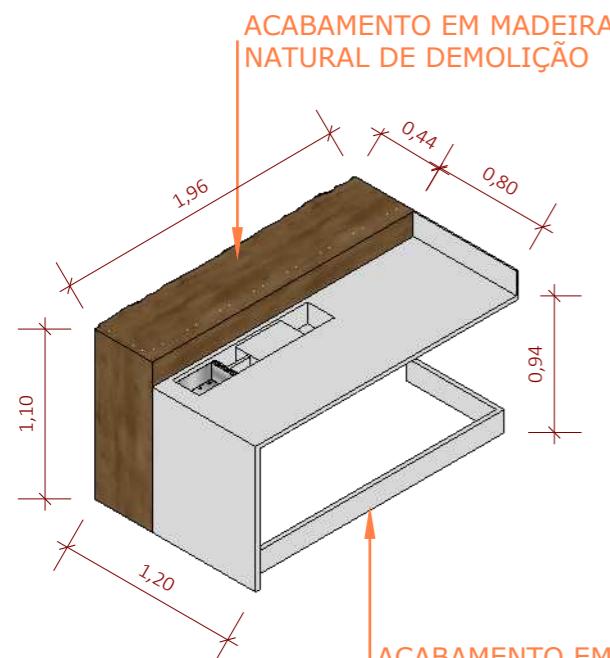


PERSPECTIVA  
SEM ESCALA

VISTA SUPERIOR  
ESCALA 1:25



VISTA FRONTAL  
ESCALA 1:25

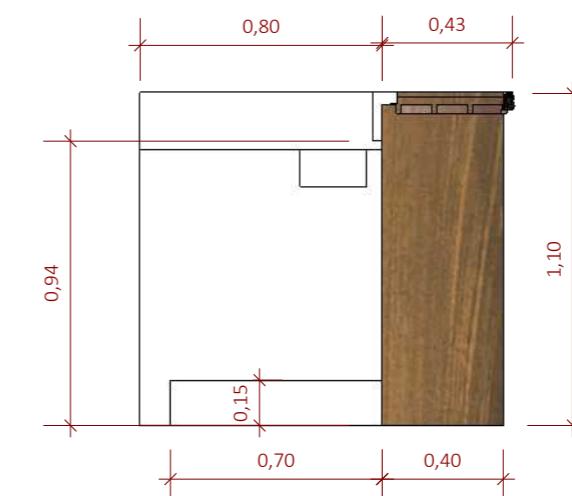

VISTA LATERAL  
ESCALA 1:25

## MARMORARIA - BANCADA ILHA

ESCALA INDICADA

**Giovanna Gogosz**  
ARQ. &  
DESIGN

Projeto:  
Projeto Executivo

Cliente:  
Clientes

Giovanna Gogosz Arquitetura  
CAU A143669-4

Ambiente / Assunto:  
Detalhamento

Endereço:  
Endereço

Data:  
03/2022


Atendimento:  
Projetista

Folha:  
**08**

Escala:  
INDICADA


## QUADRO DE AVISOS GERAIS

- CONFERIR MEDIDAS NO LOCAL
- CONFERIR MEDIDAS NO LOCAL ANTES DA INSTALAÇÃO DA MARCENARIA
- PROJETO SUGESTIVO DE MARCENARIA, SEGUIR PROJETO, MEDIDAS E MODULAÇÕES DO FORNECEDOR
- RESPONSABILIDADE DO FORNECEDOR MEDIR E AJUSTAR O PROJETO
- TOMADAS DA COZINHA, BANHEIROS E ÁREA DE SERVIÇO DEVEM SER 20A
- INSTALAR PENDENTES APÓS AS INSTALAÇÕES DE TODOS OS MÓVEIS E MARCENARIA, E CENTRALIZA-LOS AO MÓVEL
- CONFERIR METRAGEM DOS RODAPÉS
- SEGUIR PAGINAÇÃO DO FORNECEDOR
- CONFERIR QUANTITATIVO DE PEÇAS DOS REVESTIMENTOS
- PREVER DRIVE DO LED NO FORRO
- COLOCAR RODAPÉS APÓS MARCENARIA

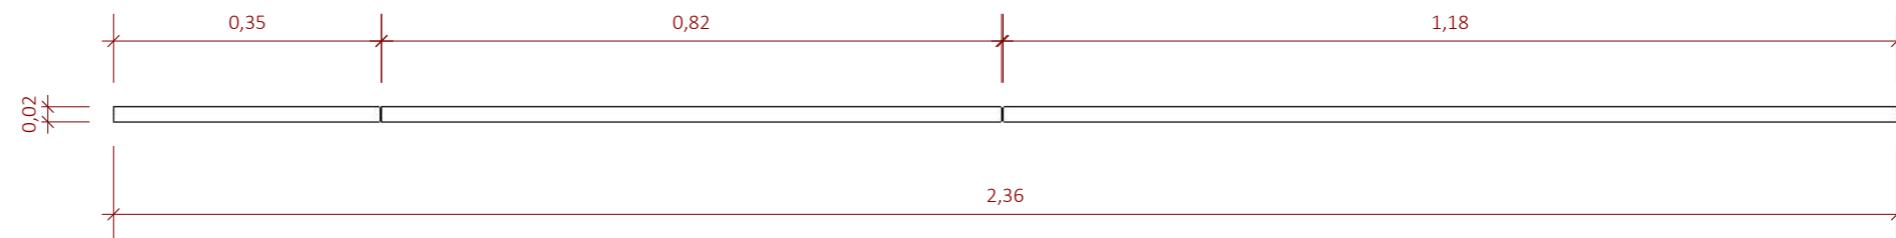


VISTA SUPERIOR  
ESCALA 1:10

**\*\*RODAPÉ DE QUARTZO SERÁ COLADO DIRETAMENTE NO PAINEL E NÃO NO PISO, A PEÇA DE 80CM ABRIRÁ JUNTAMENTE COM A PORTA - PREVER AFASTAMENTO NECESSÁRIO DI PISO**

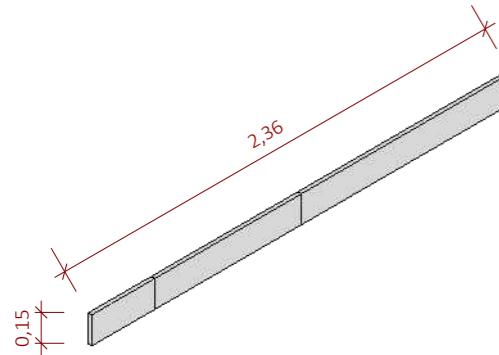

PERSPECTIVA  
SEM ESCALA

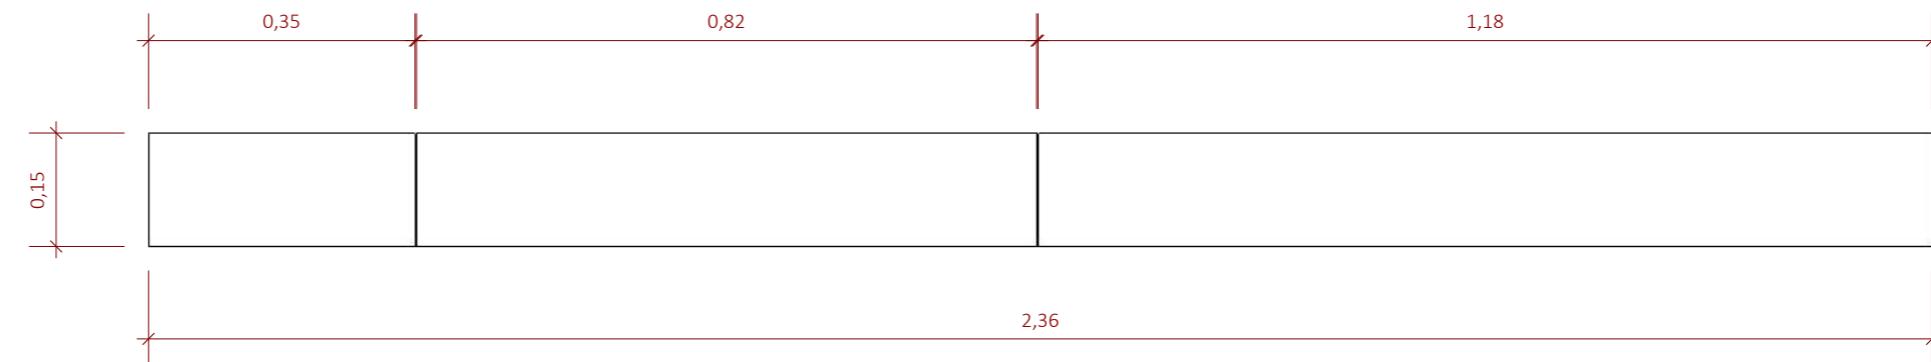



VISTA FRONTAL  
ESCALA 1:10

## MARMORARIA - RODABASE PAINEL LAMBRI

ESCALA INDICADA


**Giovanna Gogosz**  
ARQ. &  
DESIGN

Projeto:	Ambiente / Assunto:		Folha:
Projeto Executivo	Detalhamento		09
Cliente:	Endereço:		Escala:
Clientes	Endereço	Atendimento:	INDICADA
Giovanna Gogosz Arquitetura CAU A143669-4	Data:	Projetista	
	03/2022		

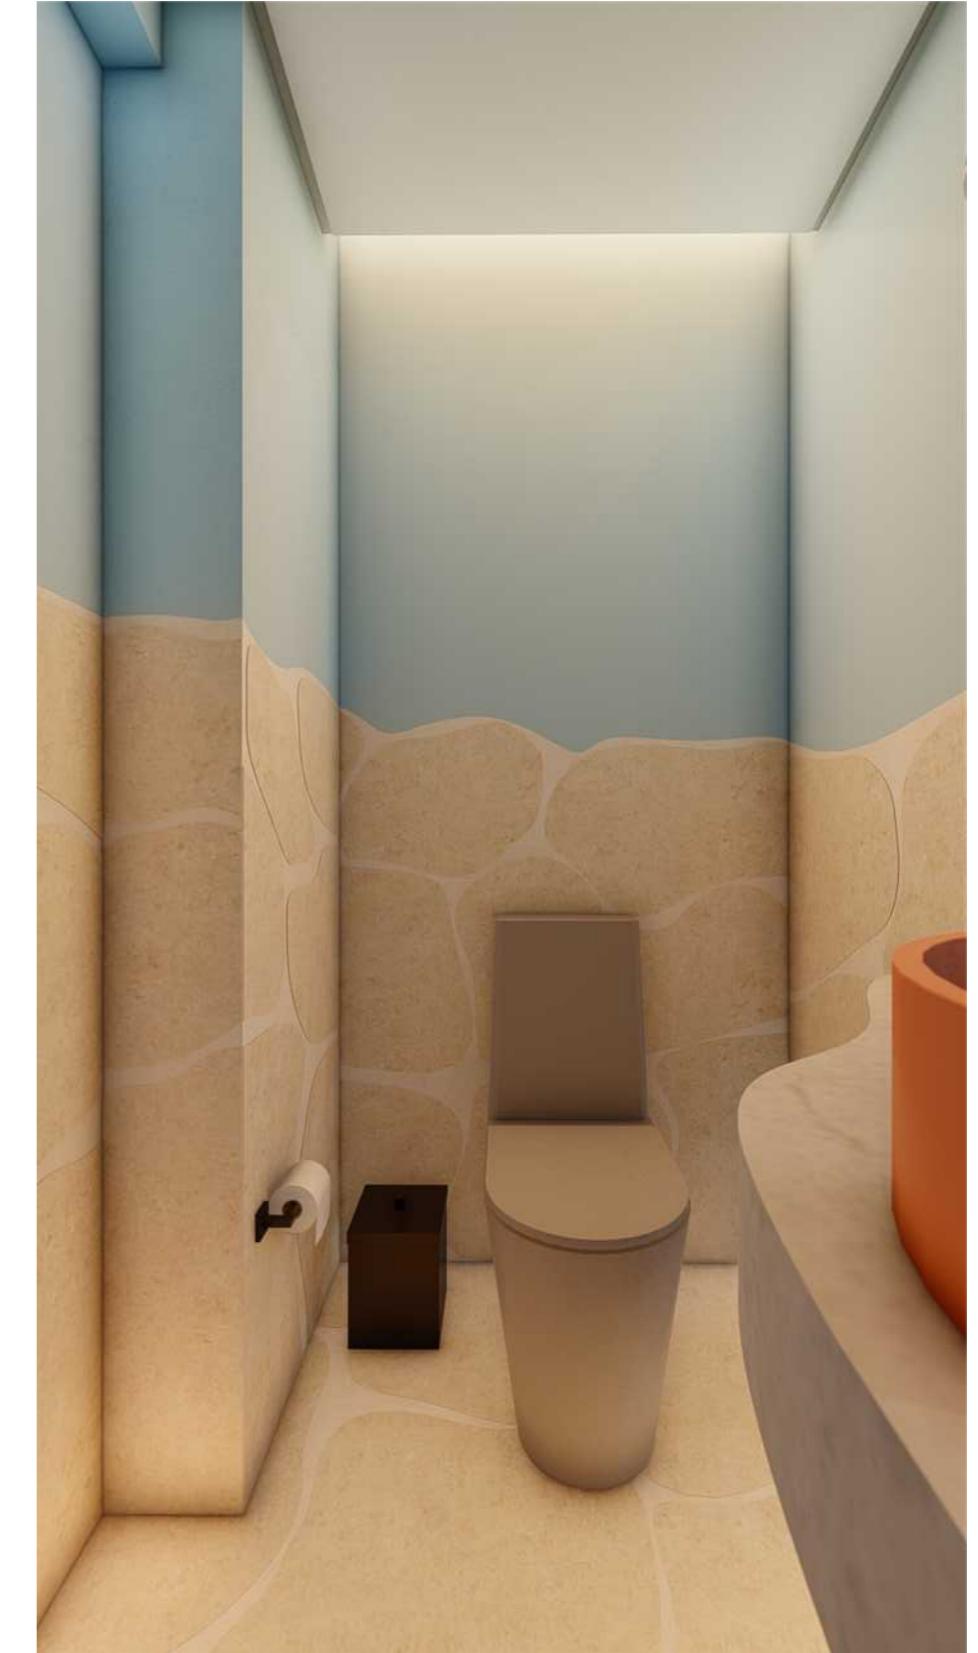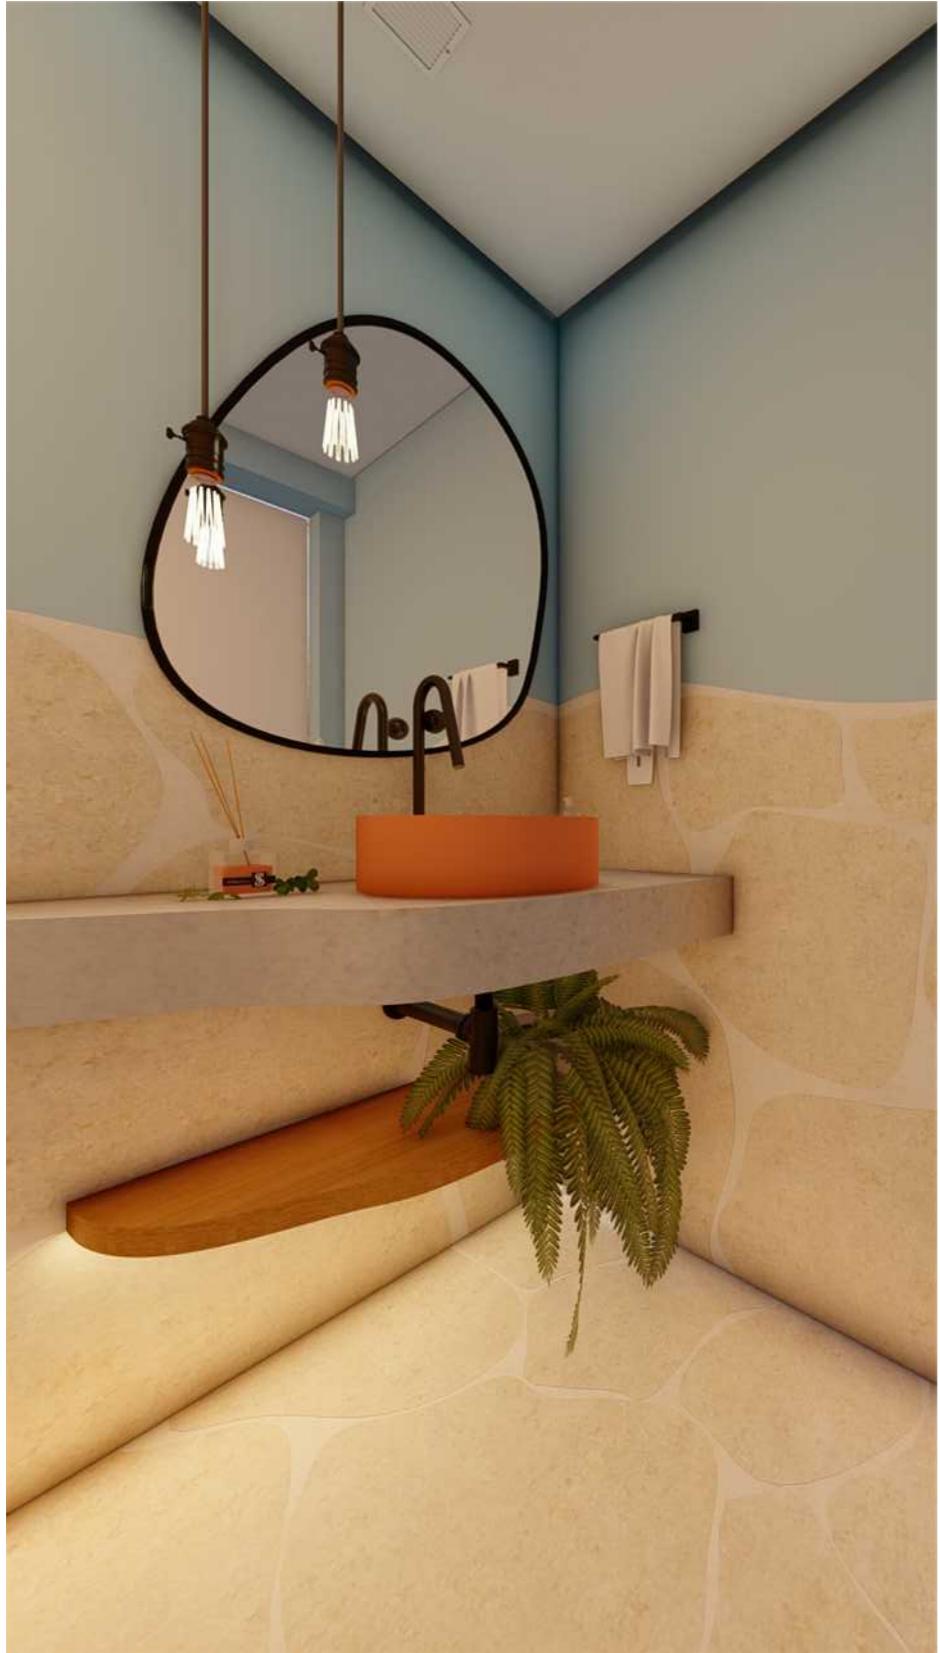


## QUADRO DE AVISOS GERAIS


- CONFERIR MEDIDAS NO LOCAL
- CONFERIR MEDIDAS NO LOCAL ANTES DA INSTALAÇÃO DA MARCENARIA
- PROJETO SUGESTIVO DE MARCENARIA, SEGUIR PROJETO, MEDIDAS E MODULAÇÕES DO FORNECEDOR
- RESPONSABILIDADE DO FORNECEDOR MEDIR E AJUSTAR O PROJETO
- TOMADAS DA COZINHA, BANHEIROS E ÁREA DE SERVIÇO DEVEM SER 20A
- INSTALAR PENDENTES APÓS AS INSTALAÇÕES DE TODOS OS MÓVEIS E MARCENARIA, E CENTRALIZA-LOS AO MÓVEL
- CONFERIR METRAGEM DOS RODAPÉS
- SEGUIR PAGINAÇÃO DO FORNECEDOR
- CONFERIR QUANTITATIVO DE PEÇAS DOS REVESTIMENTOS
- PREVER DRIVE DO LED NO FORRO
- COLOCAR RODAPÉS APÓS MARCENARIA

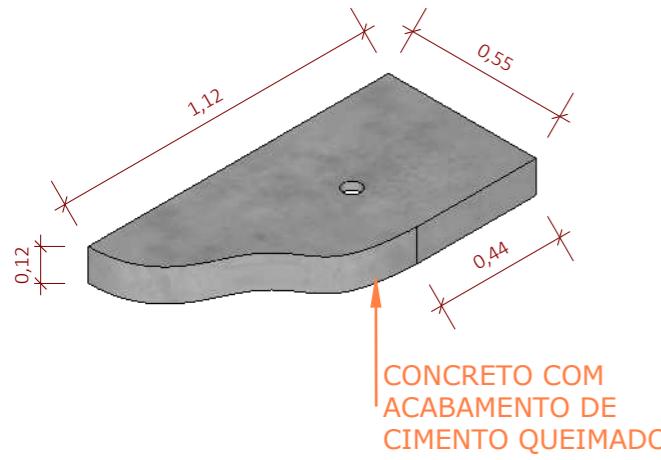


PERSPECTIVA  
SEM ESCALA

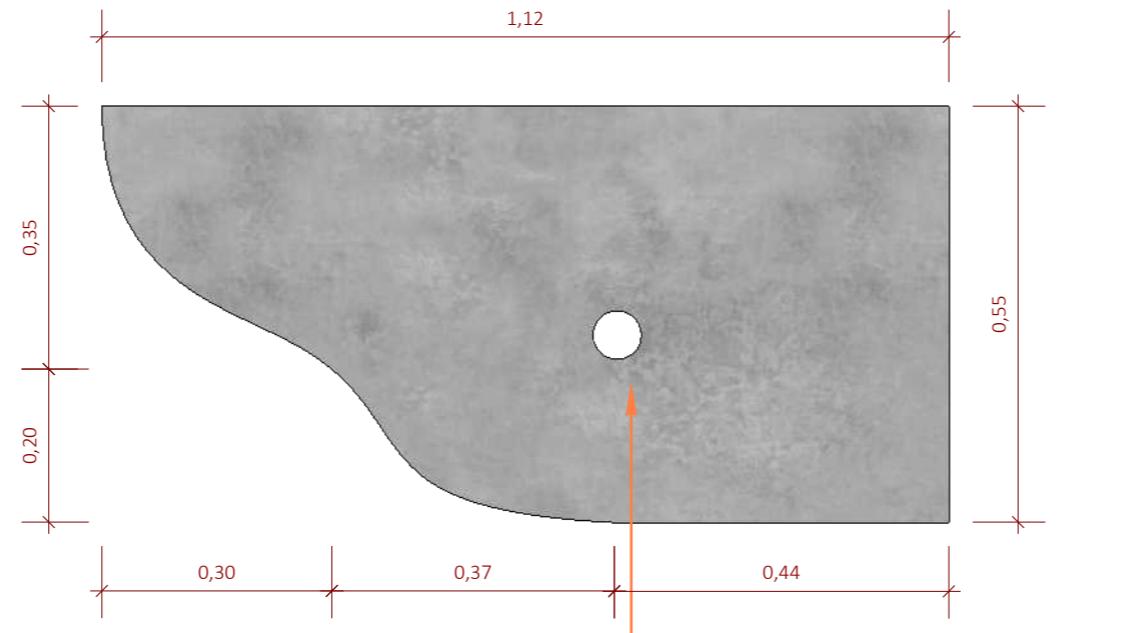

VISTA SUPERIOR  
ESCALA 1:10

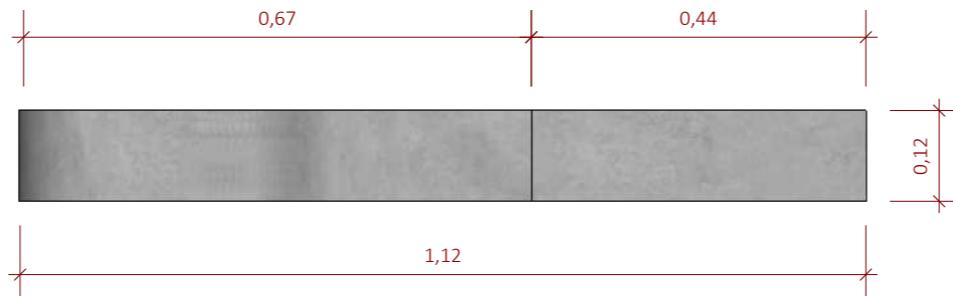

VISTA FRONTAL  
ESCALA 1:10

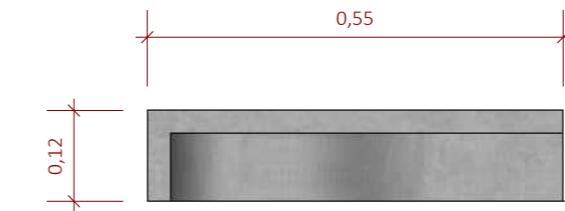

VISTA LATERAL  
ESCALA 1:10

## MARMORARIA - BANCADA

ESCALA INDICADA

**Giovanna Gogosz**  
ARQ. &  
DESIGN

<b>Projeto:</b> Projeto Executivo	<b>Ambiente / Assunto:</b> Detalhamento	<b>Folha:</b>
<b>Cliente:</b> Clientes	<b>Endereço:</b> Endereço	<b>Escala:</b>
<b>Giovanna Gogosz Arquitetura CAU A143669-4</b>	<b>Data:</b> 03/2022	<b>Projetista:</b> Projetista






**11**

**INDICADA**



## QUADRO DE AVISOS GERAIS



- CONFERIR MEDIDAS NO LOCAL
- CONFERIR MEDIDAS NO LOCAL ANTES DA INSTALAÇÃO DA MARCENARIA
- PROJETO SUGESTIVO DE MARCENARIA, SEGUIR PROJETO, MEDIDAS E MODULAÇÕES DO FORNECEDOR
- RESPONSABILIDADE DO FORNECEDOR MEDIR E AJUSTAR O PROJETO
- TOMADAS DA COZINHA, BANHEIROS E ÁREA DE SERVIÇO DEVEM SER 20A
- INSTALAR PENDENTES APÓS AS INSTALAÇÕES DE TODOS OS MÓVEIS E MARCENARIA, E CENTRALIZA-LOS AO MÓVEL
- CONFERIR METRAGEM DOS RODAPÉS
- SEGUIR PAGINAÇÃO DO FORNECEDOR
- CONFERIR QUANTITATIVO DE PEÇAS DOS REVESTIMENTOS
- PREVER DRIVE DO LED NO FORRO
- COLOCAR RODAPÉS APÓS MARCENARIA

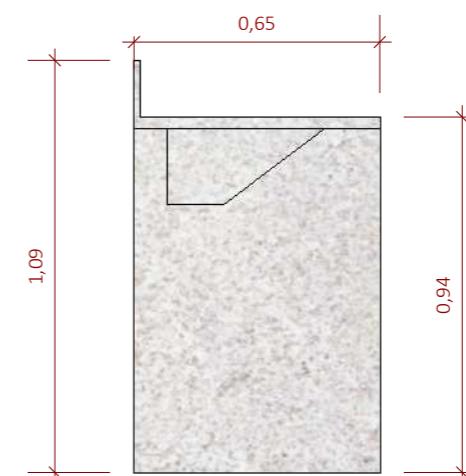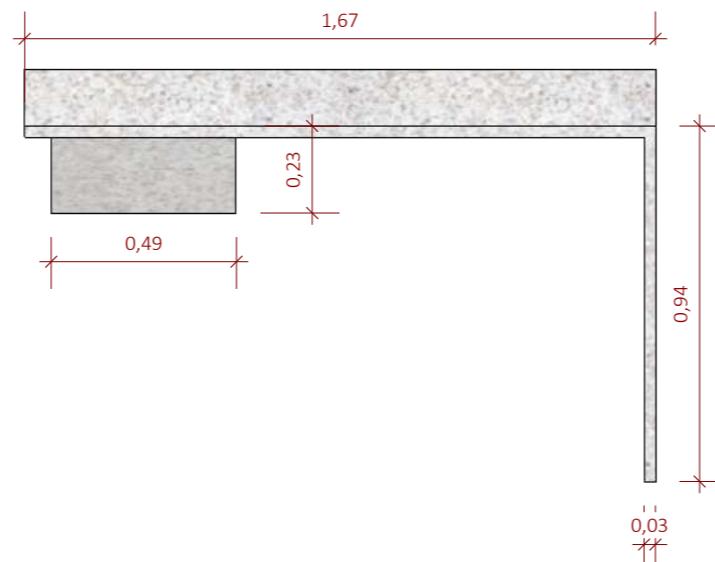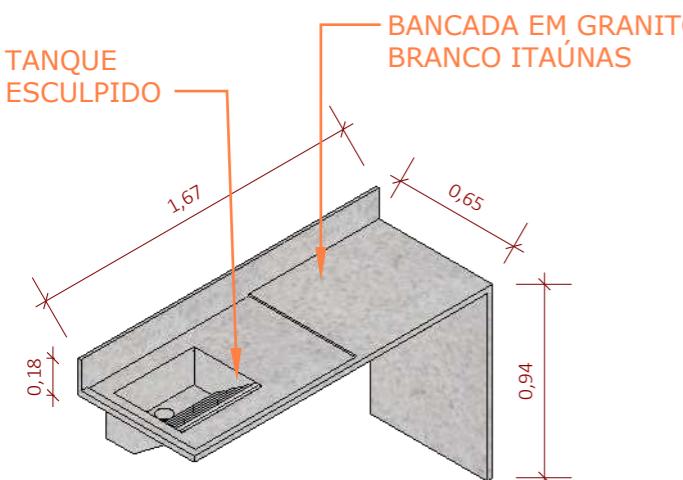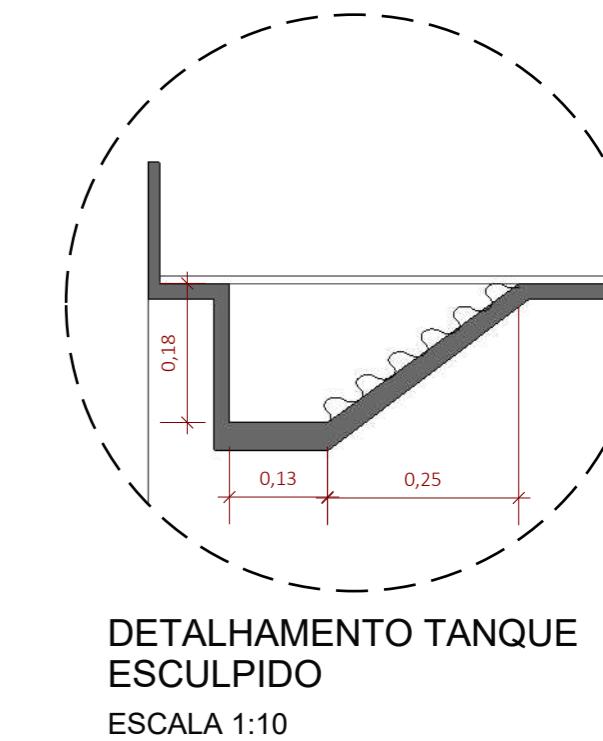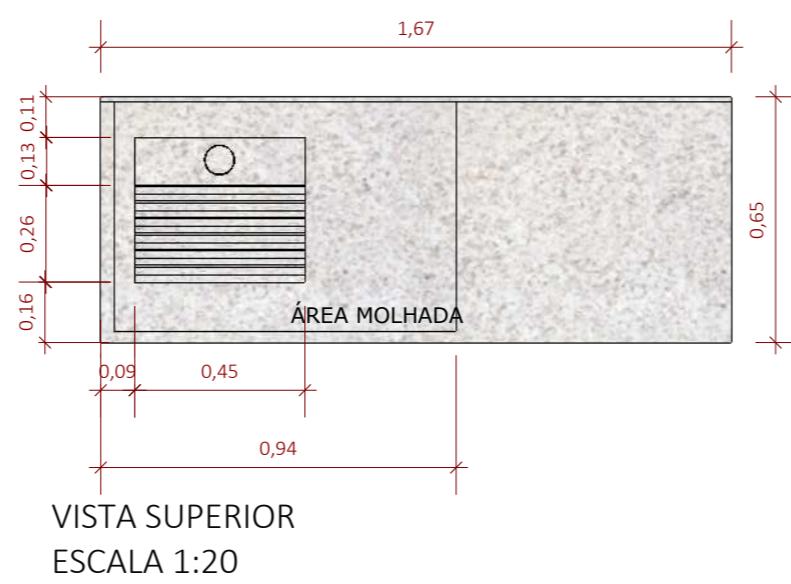

**MARMORARIA - BANCADA**  
ESCALA INDICADA

Giovanna  
Gogosz  
ARQ. &  
DESIGN

Projeto:	Ambiente / Assunto:		Folha:
Projeto Executivo	Detalhamento		13
Cliente:	Endereço:		Escala:
Clientes	Endereço	Atendimento:	INDICADA
Giovanna Gogosz Arquitetura CAU A143669-4	Data:	Projetista	
	03/2022		

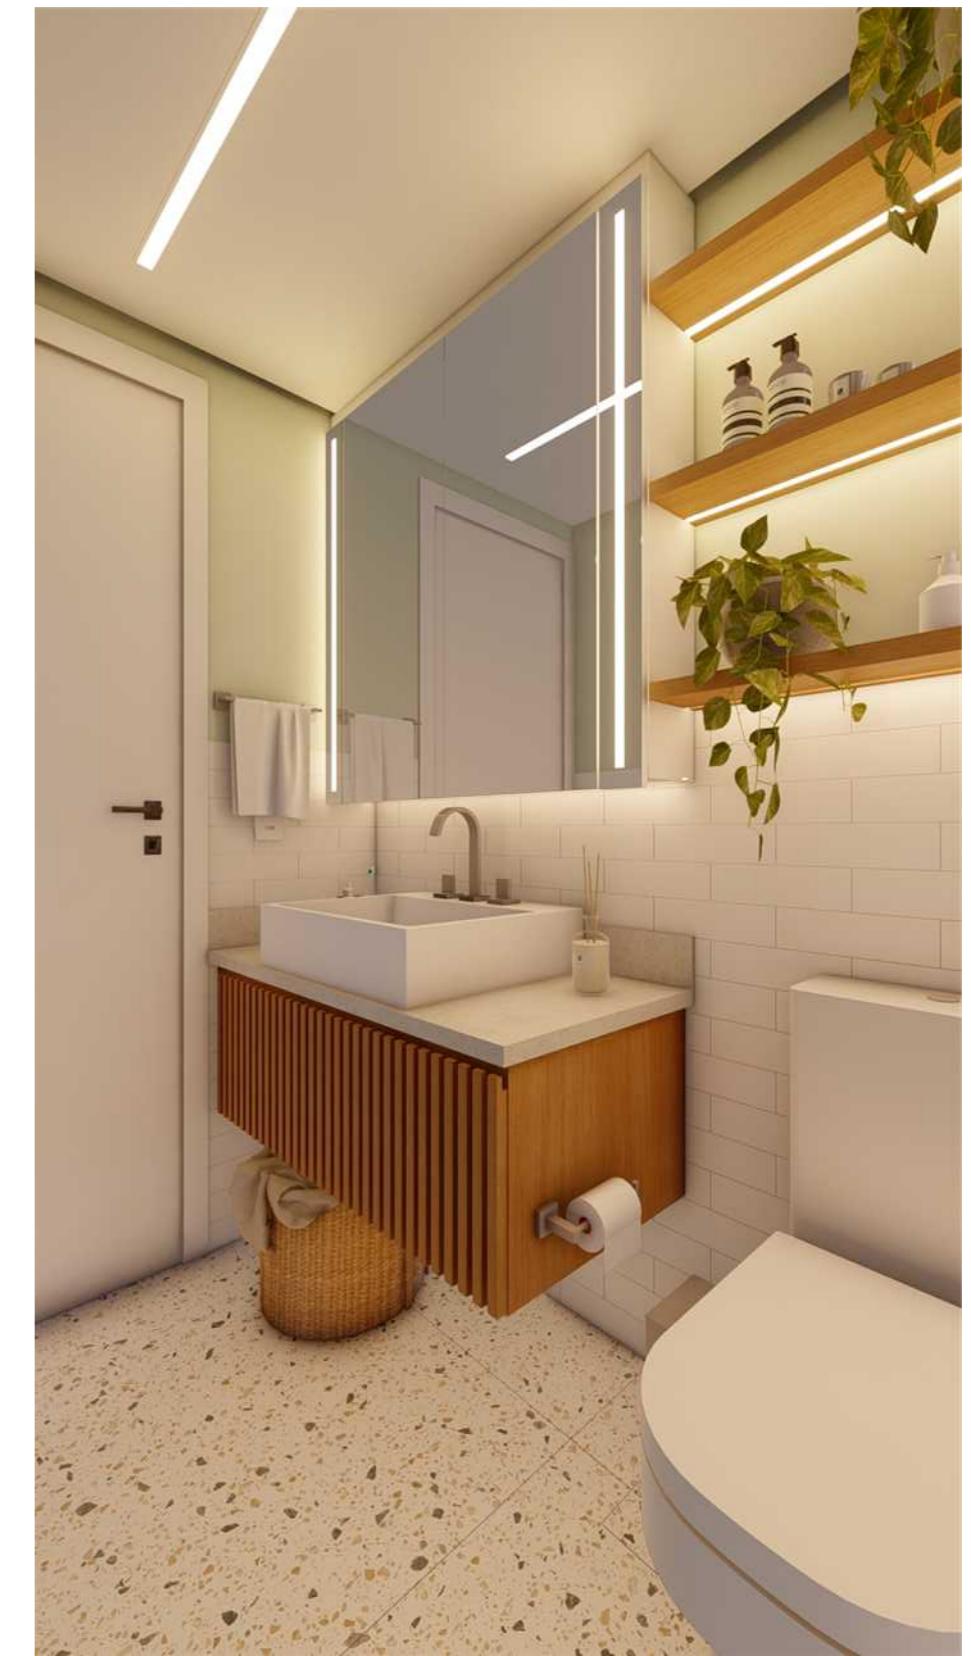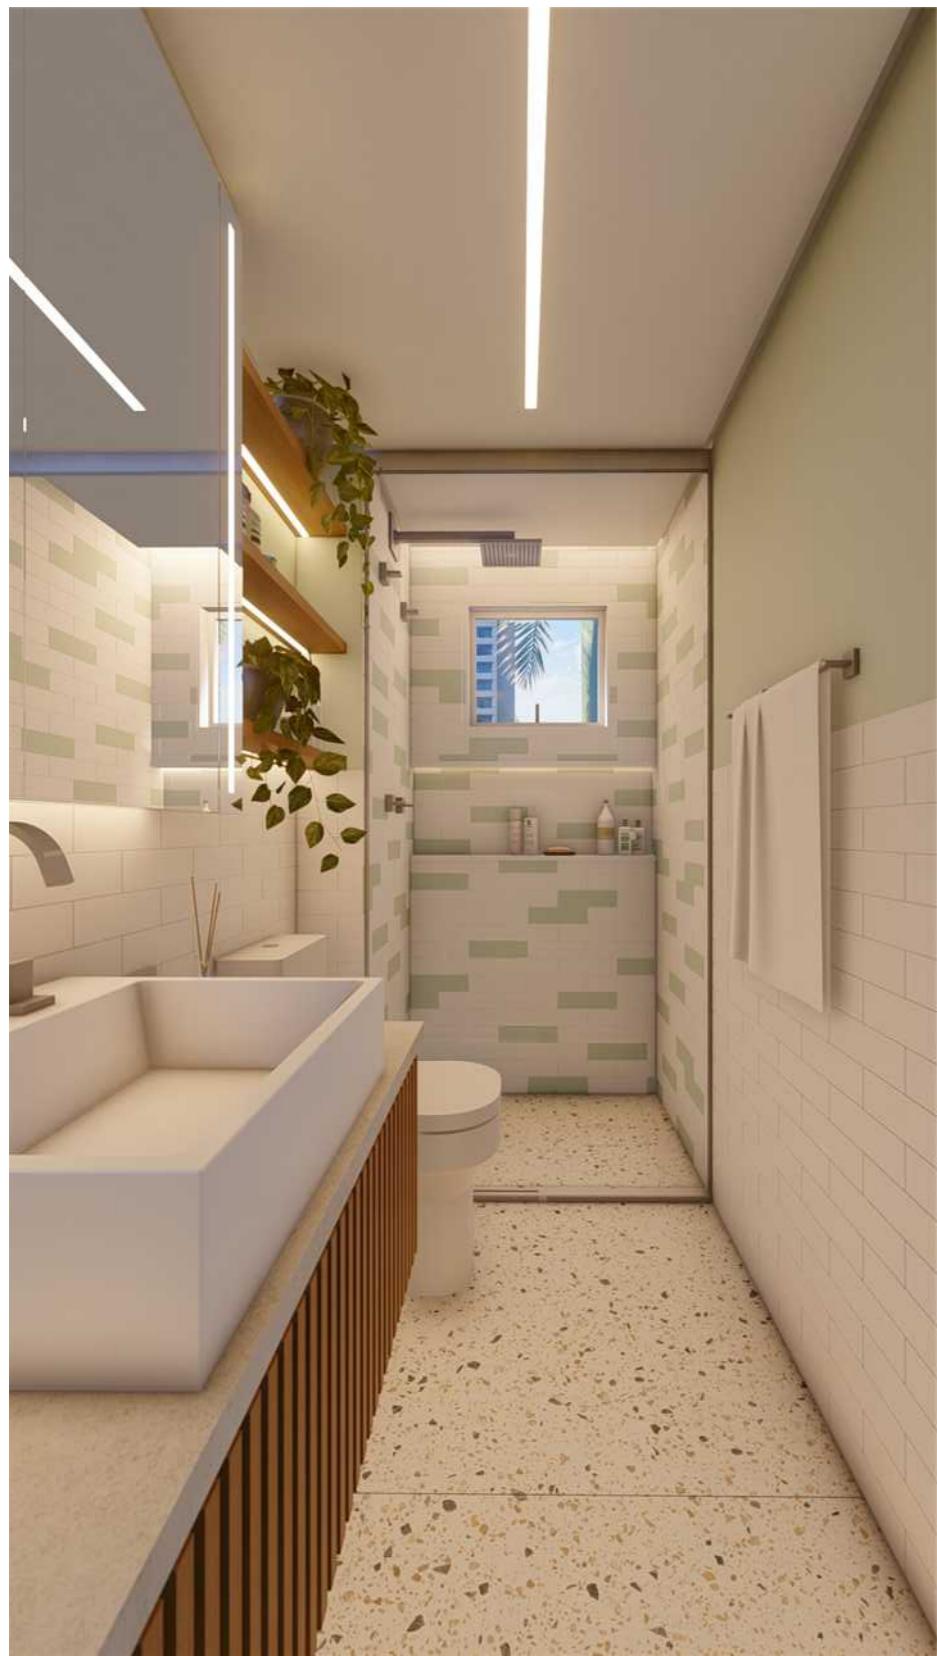


## QUADRO DE AVISOS GERAIS

- CONFERIR MEDIDAS NO LOCAL
- CONFERIR MEDIDAS NO LOCAL ANTES DA INSTALAÇÃO DA MARCENARIA
- PROJETO SUGESTIVO DE MARCENARIA, SEGUIR PROJETO, MEDIDAS E MODULAÇÕES DO FORNECEDOR
- RESPONSABILIDADE DO FORNECEDOR MEDIR E AJUSTAR O PROJETO
- TOMADAS DA COZINHA, BANHEIROS E ÁREA DE SERVIÇO DEVEM SER 20A
- INSTALAR PENDENTES APÓS AS INSTALAÇÕES DE TODOS OS MÓVEIS E MARCENARIA, E CENTRALIZA-LOS AO MÓVEL
- CONFERIR METRAGEM DOS RODAPÉS
- SEGUIR PAGINAÇÃO DO FORNECEDOR
- CONFERIR QUANTITATIVO DE PEÇAS DOS REVESTIMENTOS
- PREVER DRIVE DO LED NO FORRO
- COLOCAR RODAPÉS APÓS MARCENARIA



VISTA SUPERIOR  
ESCALA 1:10

CONCRETO COM  
ACABAMENTO EM  
CIMENTO QUEIMADO

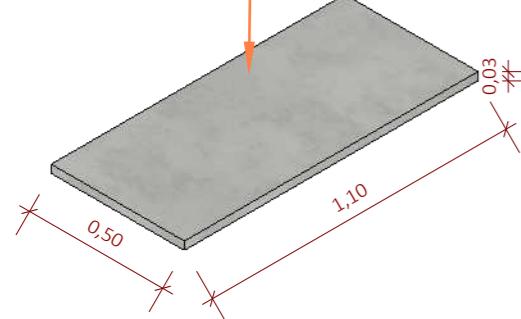

PERSPECTIVA  
SEM ESCALA



VISTA FRONTAL  
ESCALA 1:10



VISTA LATERAL  
ESCALA 1:10

## MARMORARIA - BANCADA


ESCALA INDICADA

**Giovanna Gogosz**  
ARQ. &  
DESIGN



Projeto:	Ambiente / Assunto:		Folha:
Projeto Executivo	Detalhamento		
Cliente:	Endereço:		
Clientes	Endereço		
Giovanna Gogosz Arquitetura CAU A143669-4	Data:	Atendimento:	Escala: INDICADA
	03/2022	Projetista	<b>15</b>

## QUADRO DE AVISOS GERAIS


- CONFERIR MEDIDAS NO LOCAL
- CONFERIR MEDIDAS NO LOCAL ANTES DA INSTALAÇÃO DA MARCENARIA
- PROJETO SUGESTIVO DE MARCENARIA, SEGUIR PROJETO, MEDIDAS E MODULAÇÕES DO FORNECEDOR
- RESPONSABILIDADE DO FORNECEDOR MEDIR E AJUSTAR O PROJETO
- TOMADAS DA COZINHA, BANHEIROS E ÁREA DE SERVIÇO DEVEM SER 20A
- INSTALAR PENDENTES APÓS AS INSTALAÇÕES DE TODOS OS MÓVEIS E MARCENARIA, E CENTRALIZA-LOS AO MÓVEL
- CONFERIR METRAGEM DOS RODAPÉS
- SEGUIR PAGINAÇÃO DO FORNECEDOR
- CONFERIR QUANTITATIVO DE PEÇAS DOS REVESTIMENTOS
- PREVER DRIVE DO LED NO FORRO
- COLOCAR RODAPÉS APÓS MARCENARIA

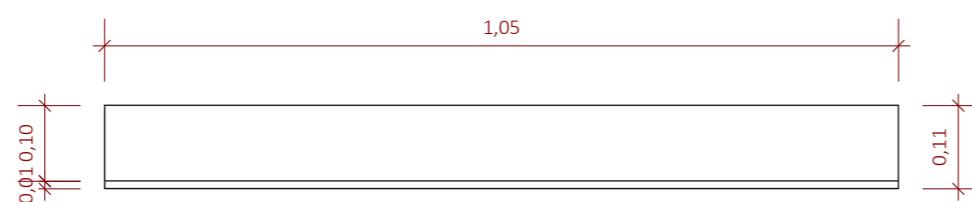


VISTA SUPERIOR  
ESCALA 1:10

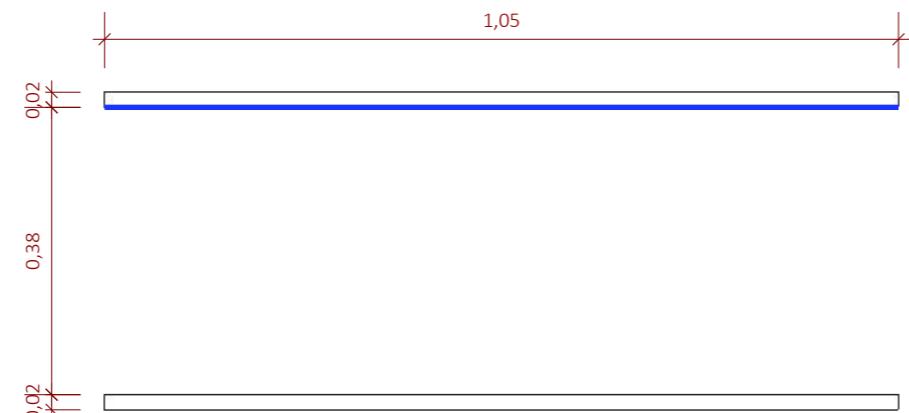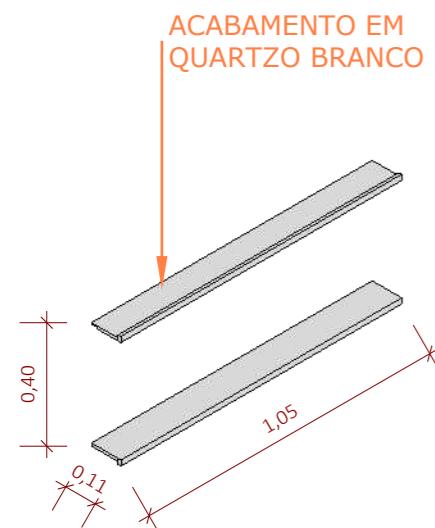

VISTA FRONTAL  
ESCALA 1:10

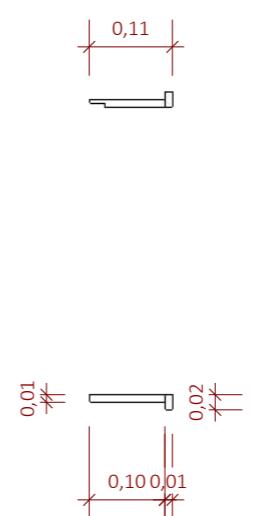

VISTA LATERAL  
ESCALA 1:10

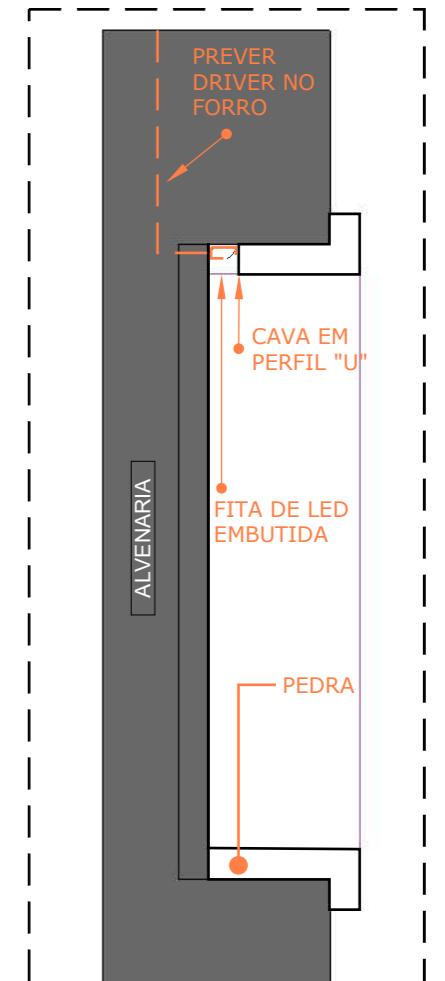

\*\*FITA DE LED IP65 EMBUTIDA NA MARMORARIA 6W  
- 2700K - 550lm

## MARMORARIA - NICHO

ESCALA INDICADA

**Giovanna Gogosz**  
ARQ. & DESIGN

Projeto:  
Projeto Executivo

Cliente:  
Clientes

Giovanna Gogosz Arquitetura  
CAU A143669-4

Ambiente / Assunto:  
Detalhamento




Endereço:  
Endereço

Data: 03/2022  
Atendimento: Projetista

Folha:



**16**

Escala:  
INDICADA

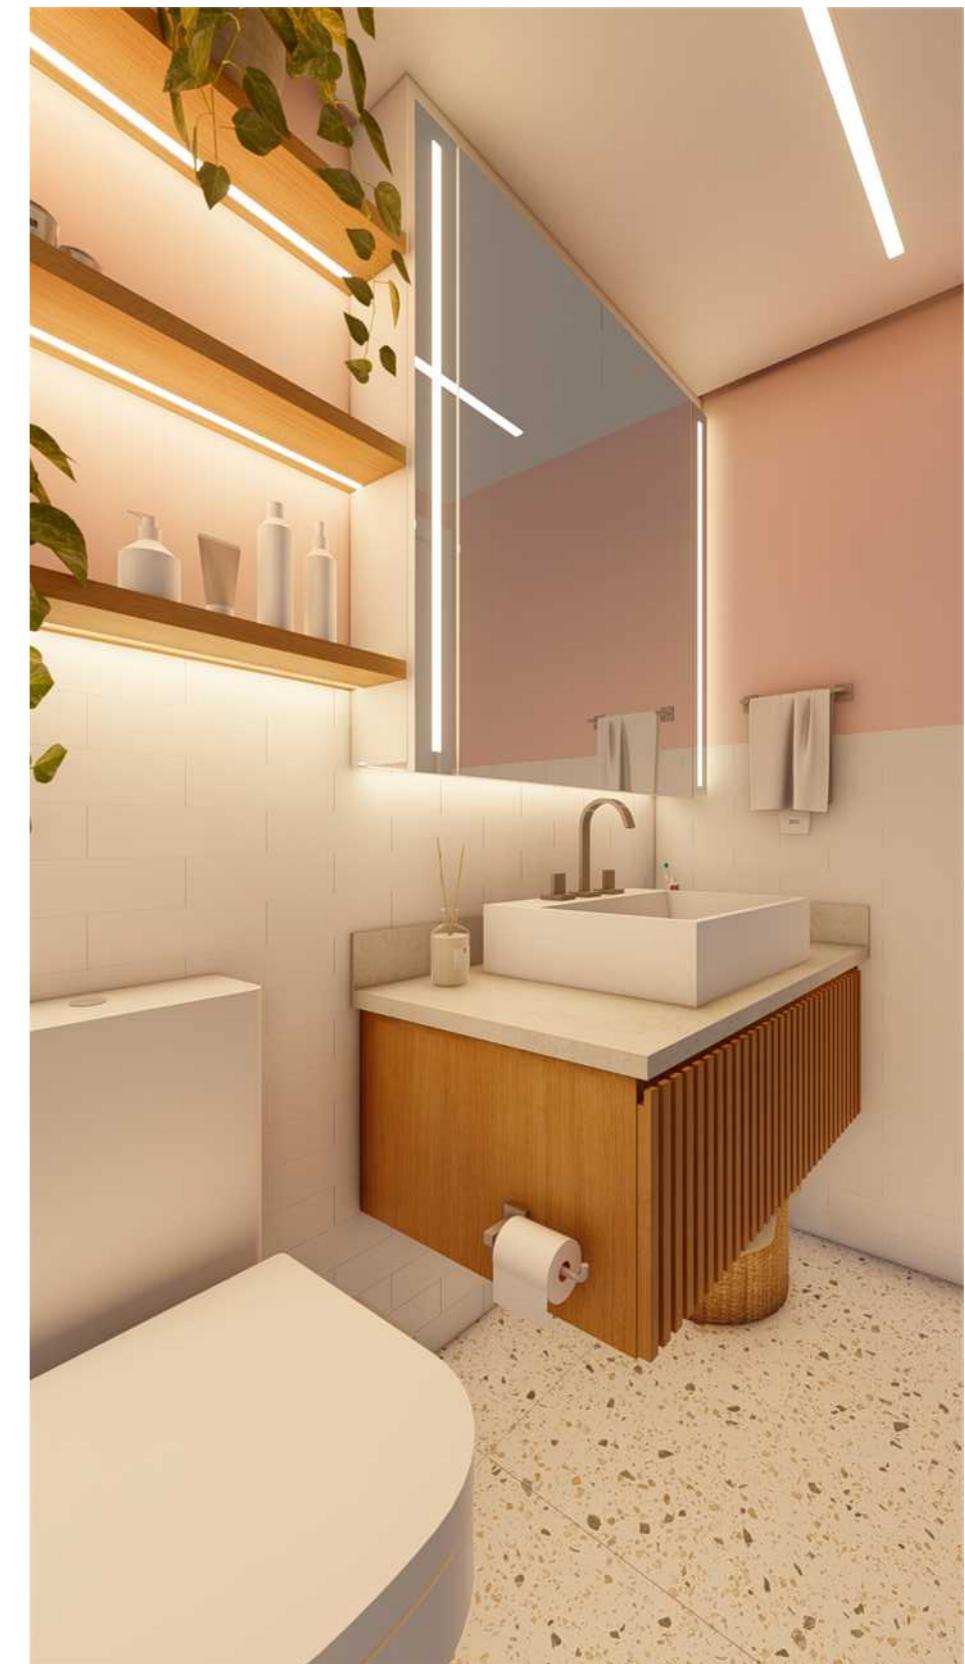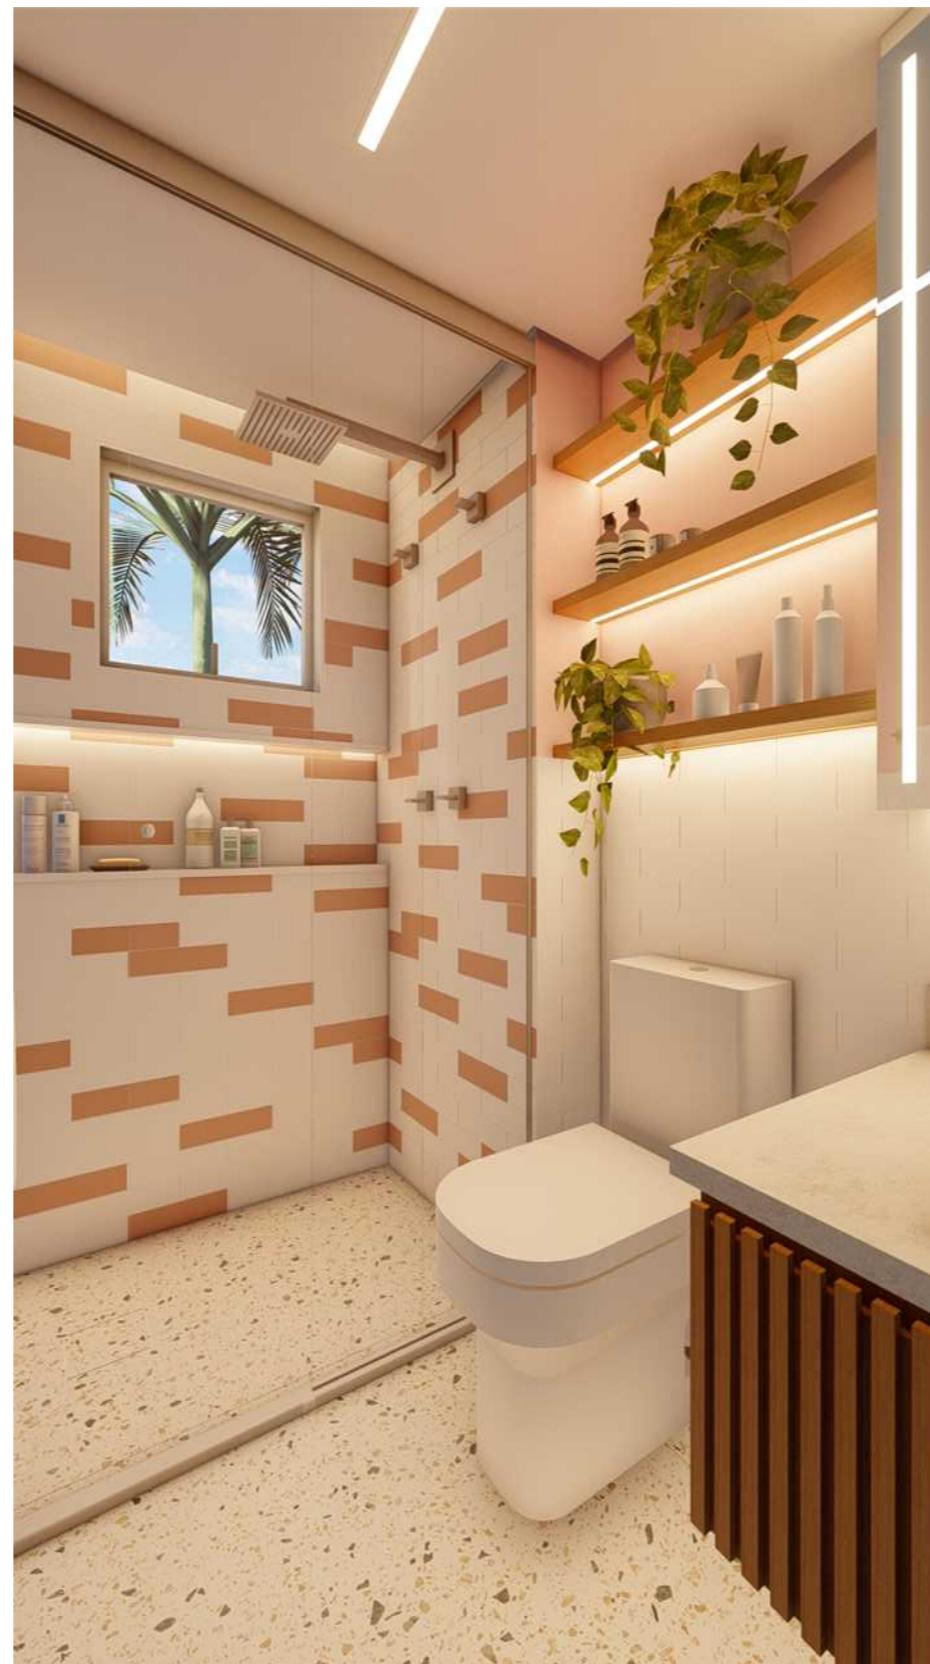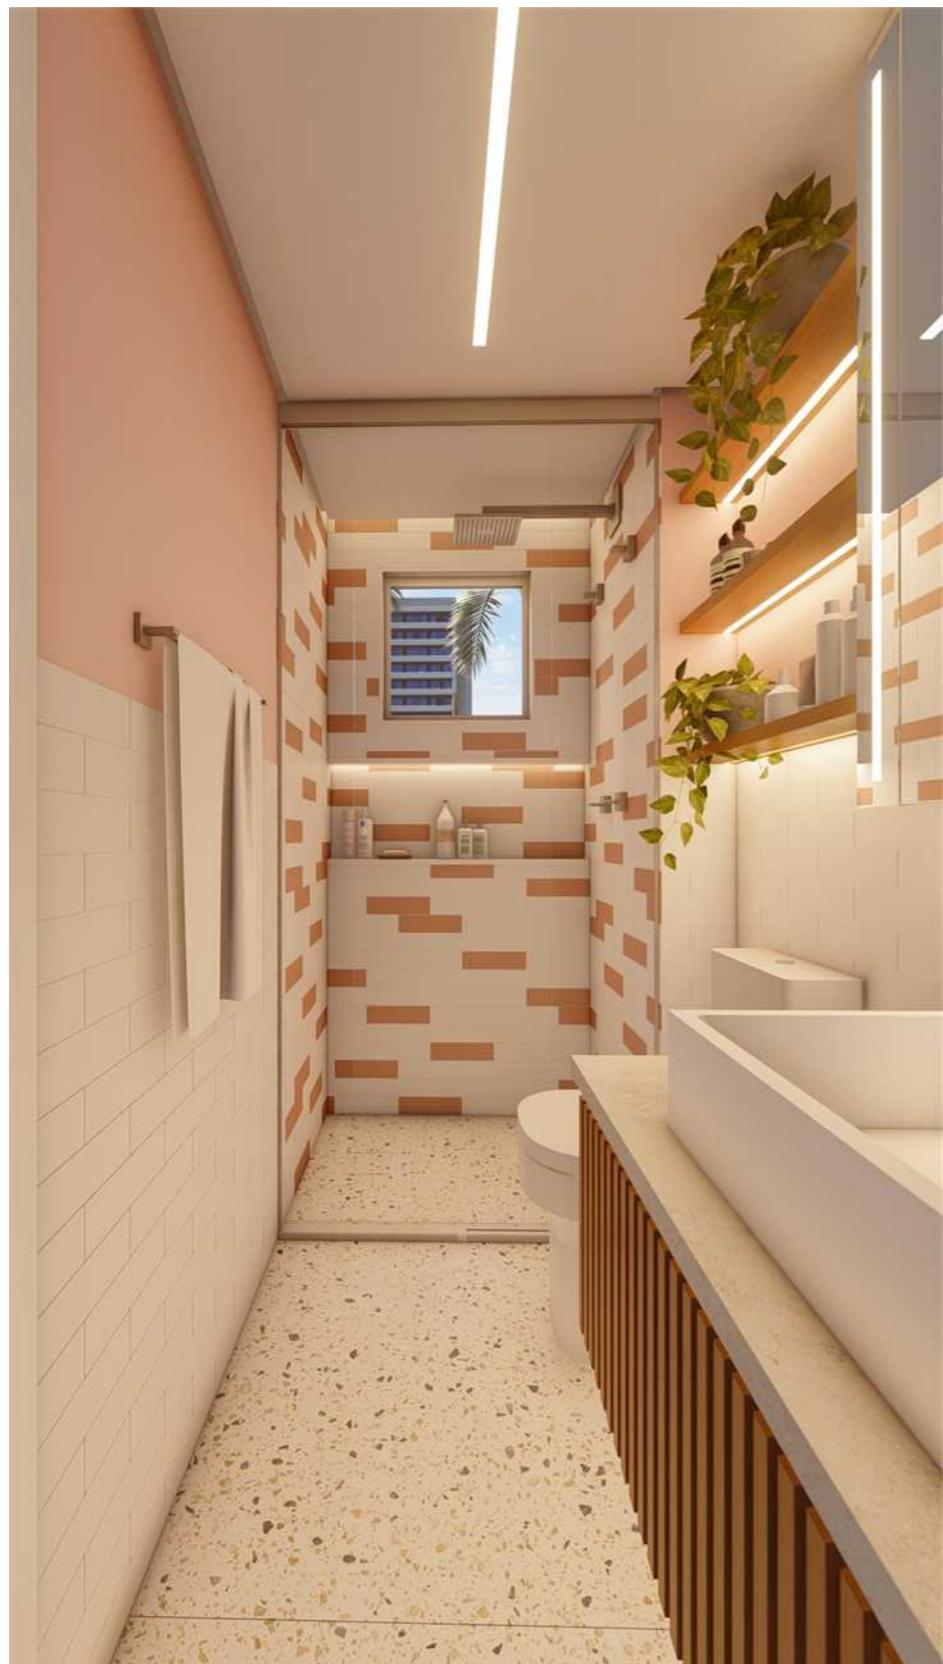

## QUADRO DE AVISOS GERAIS

- CONFERIR MEDIDAS NO LOCAL
- CONFERIR MEDIDAS NO LOCAL ANTES DA INSTALAÇÃO DA MARCENARIA
- PROJETO SUGESTIVO DE MARCENARIA, SEGUIR PROJETO, MEDIDAS E MODULAÇÕES DO FORNECEDOR
- RESPONSABILIDADE DO FORNECEDOR MEDIR E AJUSTAR O PROJETO
- TOMADAS DA COZINHA, BANHEIROS E ÁREA DE SERVIÇO DEVEM SER 20A
- INSTALAR PENDENTES APÓS AS INSTALAÇÕES DE TODOS OS MÓVEIS E MARCENARIA, E CENTRALIZA-LOS AO MÓVEL
- CONFERIR METRAGEM DOS RODAPÉS
- SEGUIR PAGINAÇÃO DO FORNECEDOR
- CONFERIR QUANTITATIVO DE PEÇAS DOS REVESTIMENTOS
- PREVER DRIVE DO LED NO FORRO
- COLOCAR RODAPÉS APÓS MARCENARIA

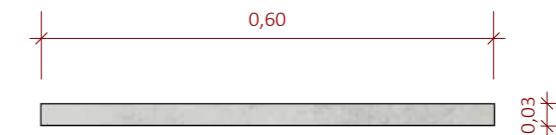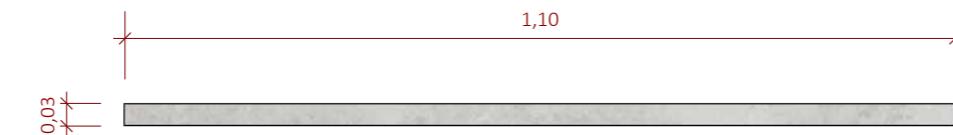

## MARMORARIA - BANCADA






ESCALA INDICADA

**Giovanna Gogosz**  
ARQ. &  
DESIGN

Projeto:	Ambiente / Assunto:		Folha:
Projeto Executivo	Detalhamento		
Cliente:	Endereço:		
Clientes	Endereço		
Giovanna Gogosz Arquitetura CAU A143669-4	Data:	Atendimento:	Escala: INDICADA
	03/2022	Projetista	<b>18</b>

## QUADRO DE AVISOS GERAIS

- CONFERIR MEDIDAS NO LOCAL
- CONFERIR MEDIDAS NO LOCAL ANTES DA INSTALAÇÃO DA MARCENARIA
- PROJETO SUGESTIVO DE MARCENARIA, SEGUIR PROJETO, MEDIDAS E MODULAÇÕES DO FORNECEDOR
- RESPONSABILIDADE DO FORNECEDOR MEDIR E AJUSTAR O PROJETO
- TOMADAS DA COZINHA, BANHEIROS E ÁREA DE SERVIÇO DEVEM SER 20A
- INSTALAR PENDENTES APÓS AS INSTALAÇÕES DE TODOS OS MÓVEIS E MARCENARIA, E CENTRALIZA-LOS AO MÓVEL
- CONFERIR METRAGEM DOS RODAPÉS
- SEGUIR PAGINAÇÃO DO FORNECEDOR
- CONFERIR QUANTITATIVO DE PEÇAS DOS REVESTIMENTOS
- PREVER DRIVE DO LED NO FORRO
- COLOCAR RODAPÉS APÓS MARCENARIA

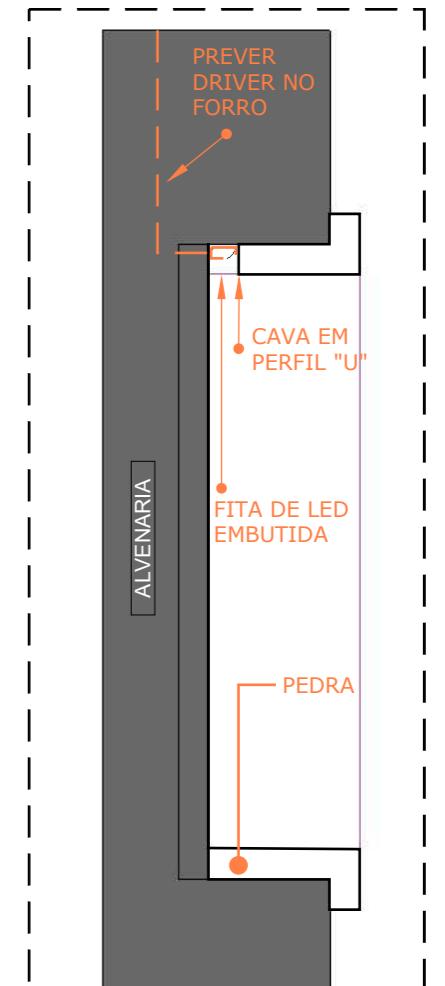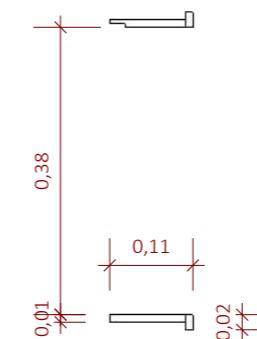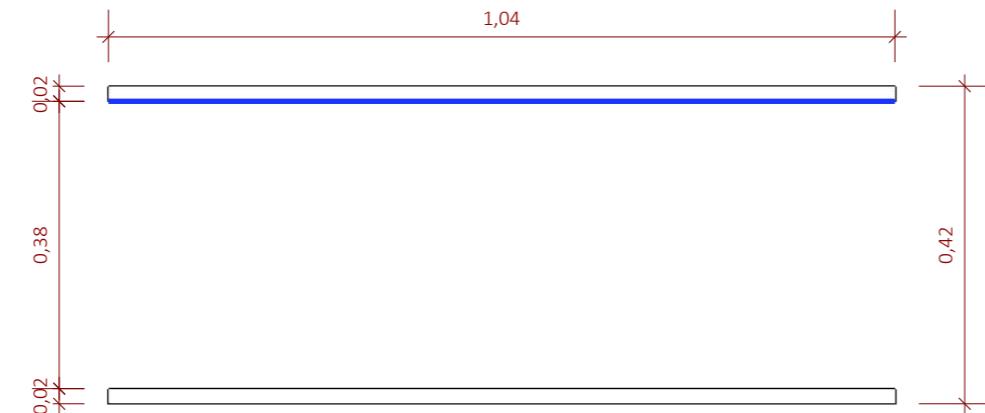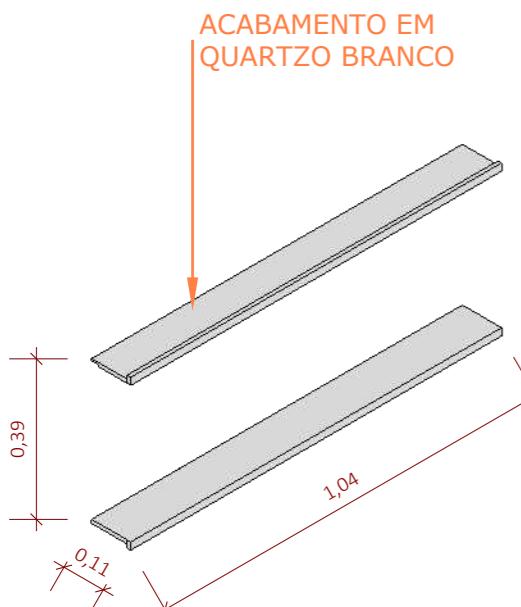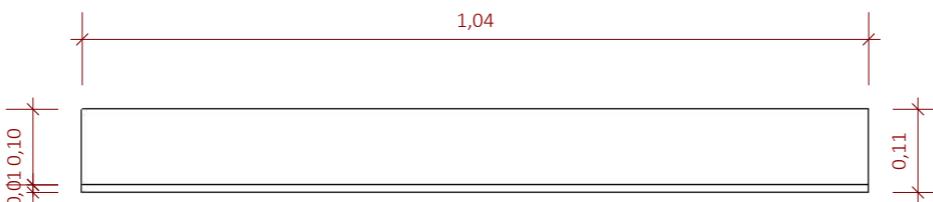


\*\*FITA DE LED IP65 EMBUTIDA NA MARMORARIA 6W  
- 2700K - 550lm

## MARMORARIA - NICHO

ESCALA INDICADA

**Giovanna Gogosz**  
ARQ. & DESIGN

Projeto:	Ambiente / Assunto:		Folha:
Projeto Executivo	Detalhamento		19
Cliente:	Endereço:		Escala:
Clientes	Endereço	Atendimento:	INDICADA
Giovanna Gogosz Arquitetura CAU A143669-4	Data:	Projetista	
	03/2022		

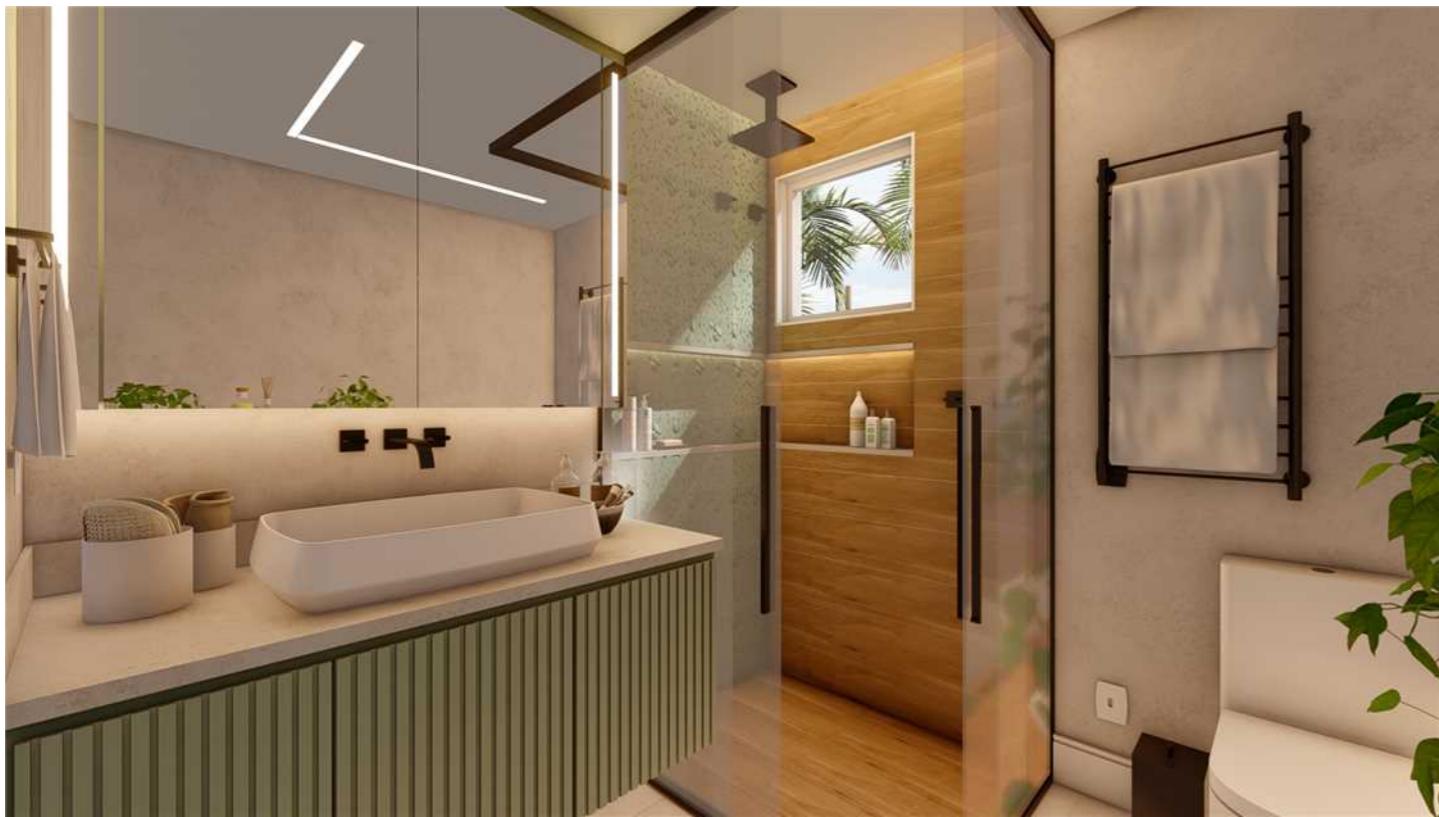

## QUADRO DE AVISOS GERAIS

- CONFERIR MEDIDAS NO LOCAL
- CONFERIR MEDIDAS NO LOCAL ANTES DA INSTALAÇÃO DA MARCENARIA
- PROJETO SUGESTIVO DE MARCENARIA, SEGUIR PROJETO, MEDIDAS E MODULAÇÕES DO FORNECEDOR
- RESPONSABILIDADE DO FORNECEDOR MEDIR E AJUSTAR O PROJETO
- TOMADAS DA COZINHA, BANHEIROS E ÁREA DE SERVIÇO DEVEM SER 20A
- INSTALAR PENDENTES APÓS AS INSTALAÇÕES DE TODOS OS MÓVEIS E MARCENARIA, E CENTRALIZA-LOS AO MÓVEL
- CONFERIR METRAGEM DOS RODAPÉS
- SEGUIR PAGINAÇÃO DO FORNECEDOR
- CONFERIR QUANTITATIVO DE PEÇAS DOS REVESTIMENTOS
- PREVER DRIVE DO LED NO FORRO
- COLOCAR RODAPÉS APÓS MARCENARIA




VISTA SUPERIOR  
ESCALA 1:10

PREVER RECorte PARA CUBA DE APOIO  
RETANGULAR LINHA JADER ALMEIDA  
L.310.17 - DECA - CENTRALIZAR NO EIXO  
DA BANCADA



PERSPECTIVA  
SEM ESCALA

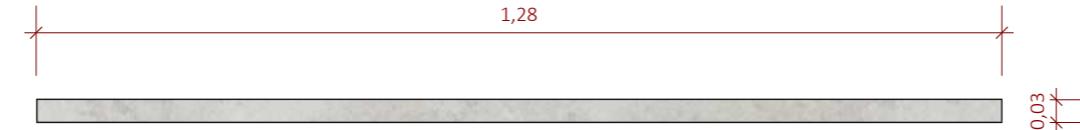

VISTA FRONTAL  
ESCALA 1:10



VISTA LATERAL  
ESCALA 1:10

## MARMORARIA - BANCADA

ESCALA INDICADA

**Giovanna Gogosz**  
ARQ. &  
DESIGN


Projeto:	Ambiente / Assunto:		Folha:
Projeto Executivo	Detalhamento		21
Cliente:	Endereço:		Escala:
Clientes	Endereço	Atendimento:	INDICADA
Giovanna Gogosz Arquitetura CAU A143669-4	Data:	Projetista	
	03/2022		

## QUADRO DE AVISOS GERAIS


- CONFERIR MEDIDAS NO LOCAL
- CONFERIR MEDIDAS NO LOCAL ANTES DA INSTALAÇÃO DA MARCENARIA
- PROJETO SUGESTIVO DE MARCENARIA, SEGUIR PROJETO, MEDIDAS E MODULAÇÕES DO FORNECEDOR
- RESPONSABILIDADE DO FORNECEDOR MEDIR E AJUSTAR O PROJETO
- TOMADAS DA COZINHA, BANHEIROS E ÁREA DE SERVIÇO DEVEM SER 20A
- INSTALAR PENDENTES APÓS AS INSTALAÇÕES DE TODOS OS MÓVEIS E MARCENARIA, E CENTRALIZA-LOS AO MÓVEL
- CONFERIR METRAGEM DOS RODAPÉS
- SEGUIR PAGINAÇÃO DO FORNECEDOR
- CONFERIR QUANTITATIVO DE PEÇAS DOS REVESTIMENTOS
- PREVER DRIVE DO LED NO FORRO
- COLOCAR RODAPÉS APÓS MARCENARIA



PERSPECTIVA  
SEM ESCALA

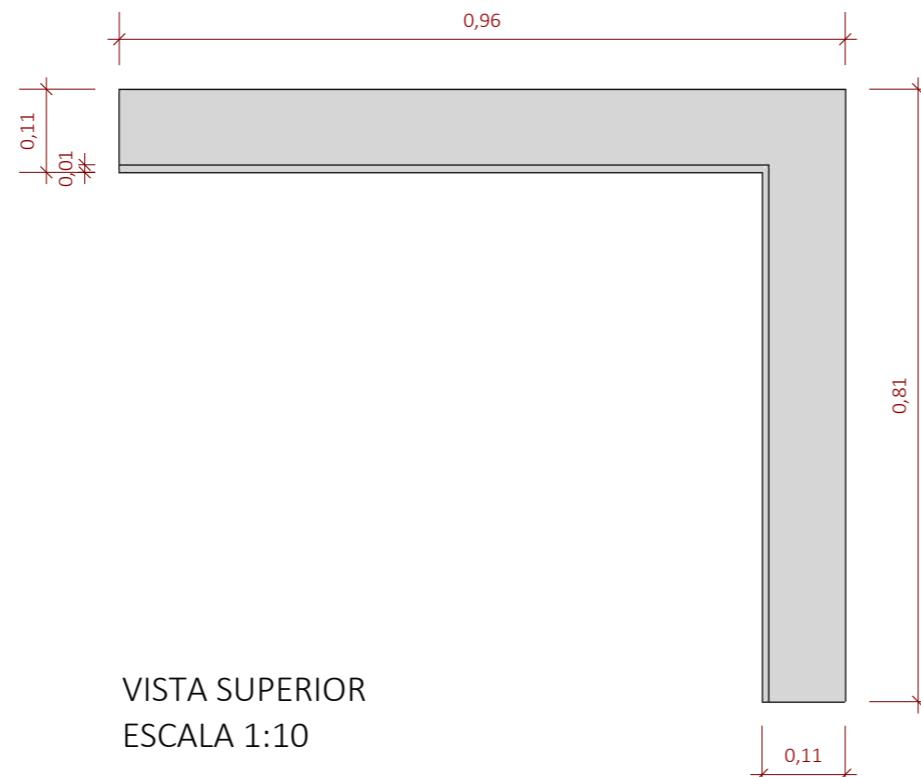

VISTA SUPERIOR  
ESCALA 1:10

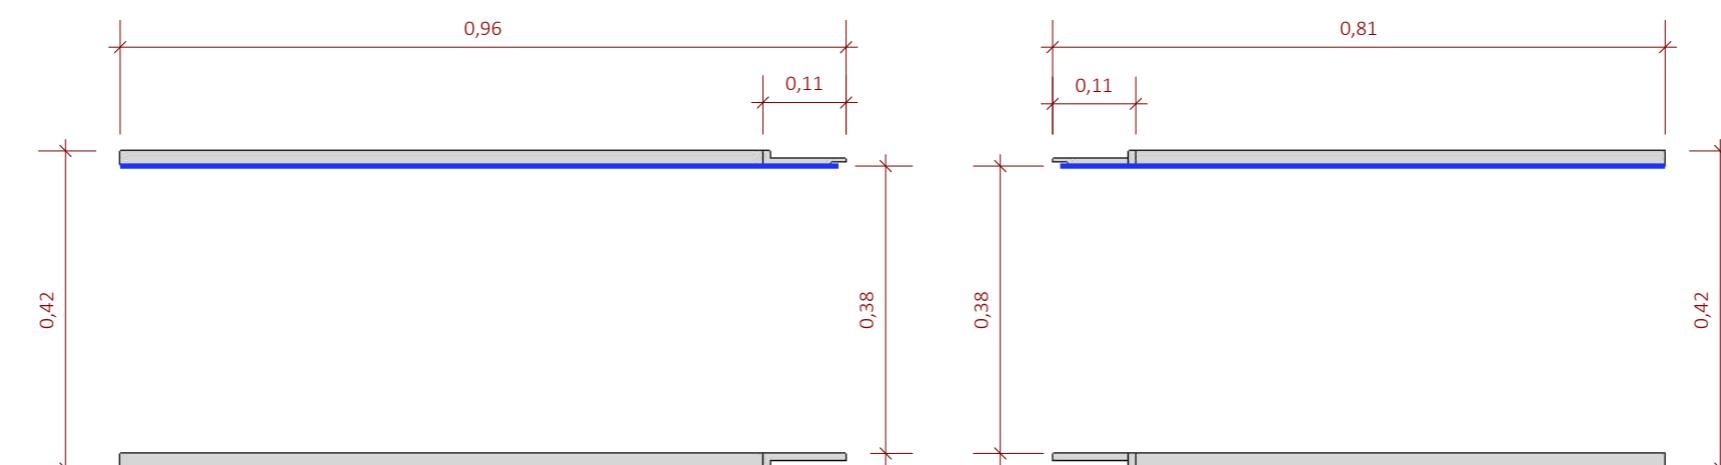

VISTA FRONTAL  
ESCALA 1:10

VISTA LATERAL  
ESCALA 1:10

## MARMORARIA - NICHO

ESCALA INDICADA

**Giovanna Gogosz**  
ARQ. &  
DESIGN

**Projeto:**  
Projeto Executivo

**Cliente:**  
Clientes

**Giovanna Gogosz Arquitetura**  
CAU A143669-4

**Ambiente / Assunto:**  
Detalhamento


**Endereço:**  
Endereço

**Data:**  
03/2022


**Atendimento:**  
Projetista

**Folha:**  
**22**




**Escala:**  
INDICADA

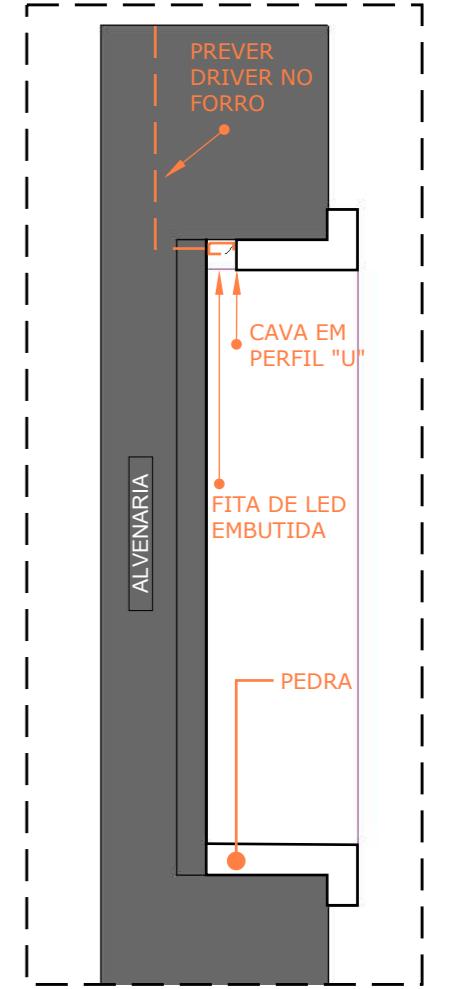

DETALHAMENTO CAVA  
FITA DE LED EMBUTIDO  
- NICHO  
ESCALA 1:5

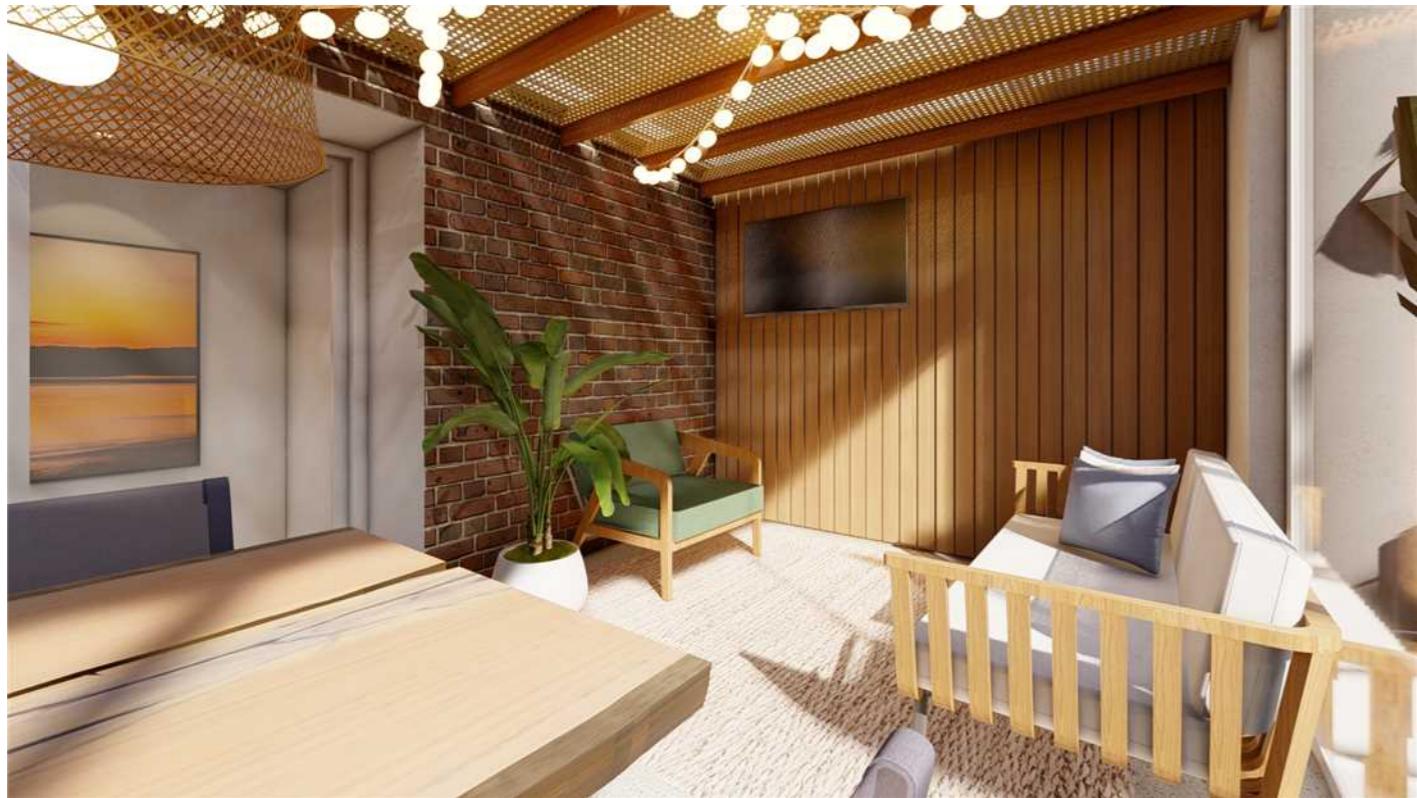



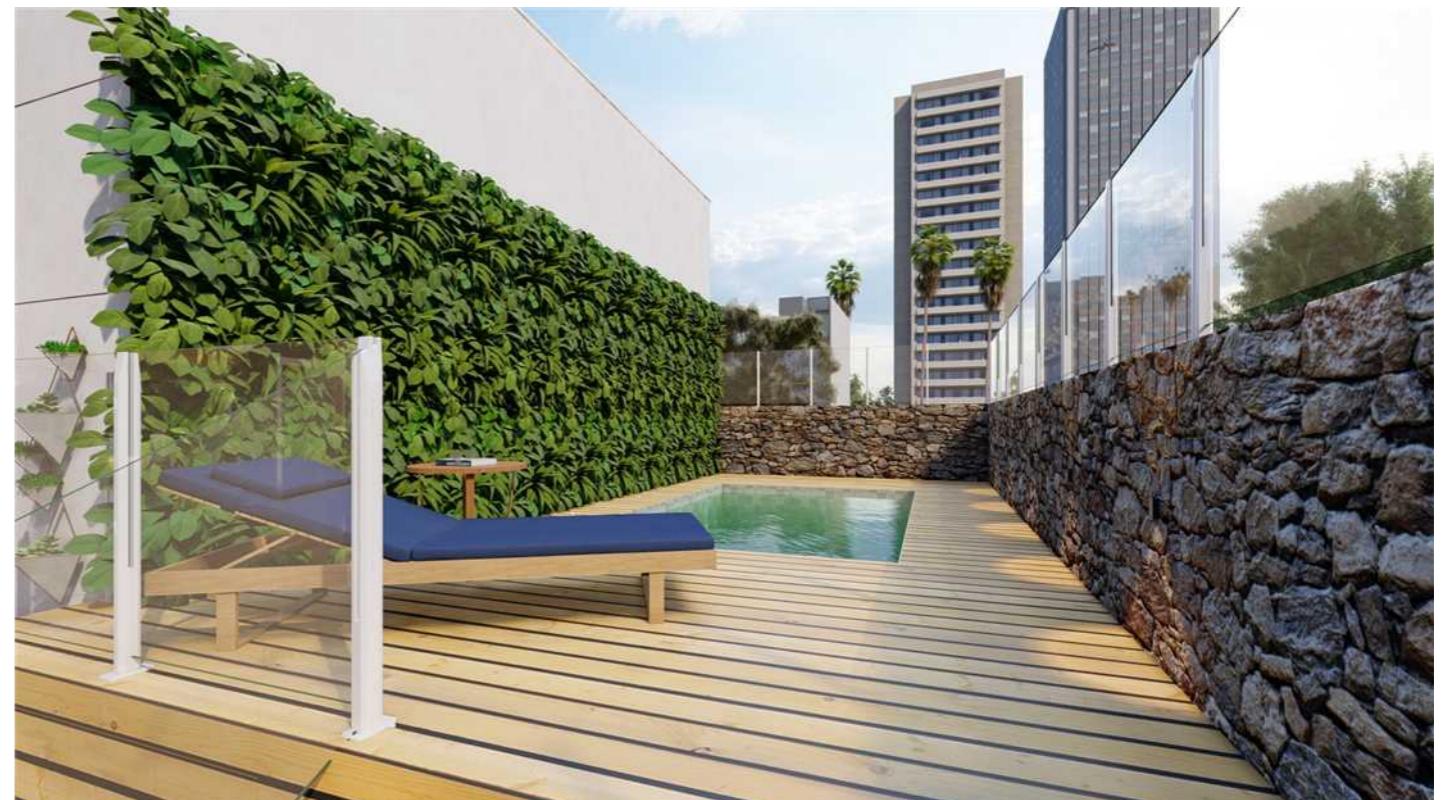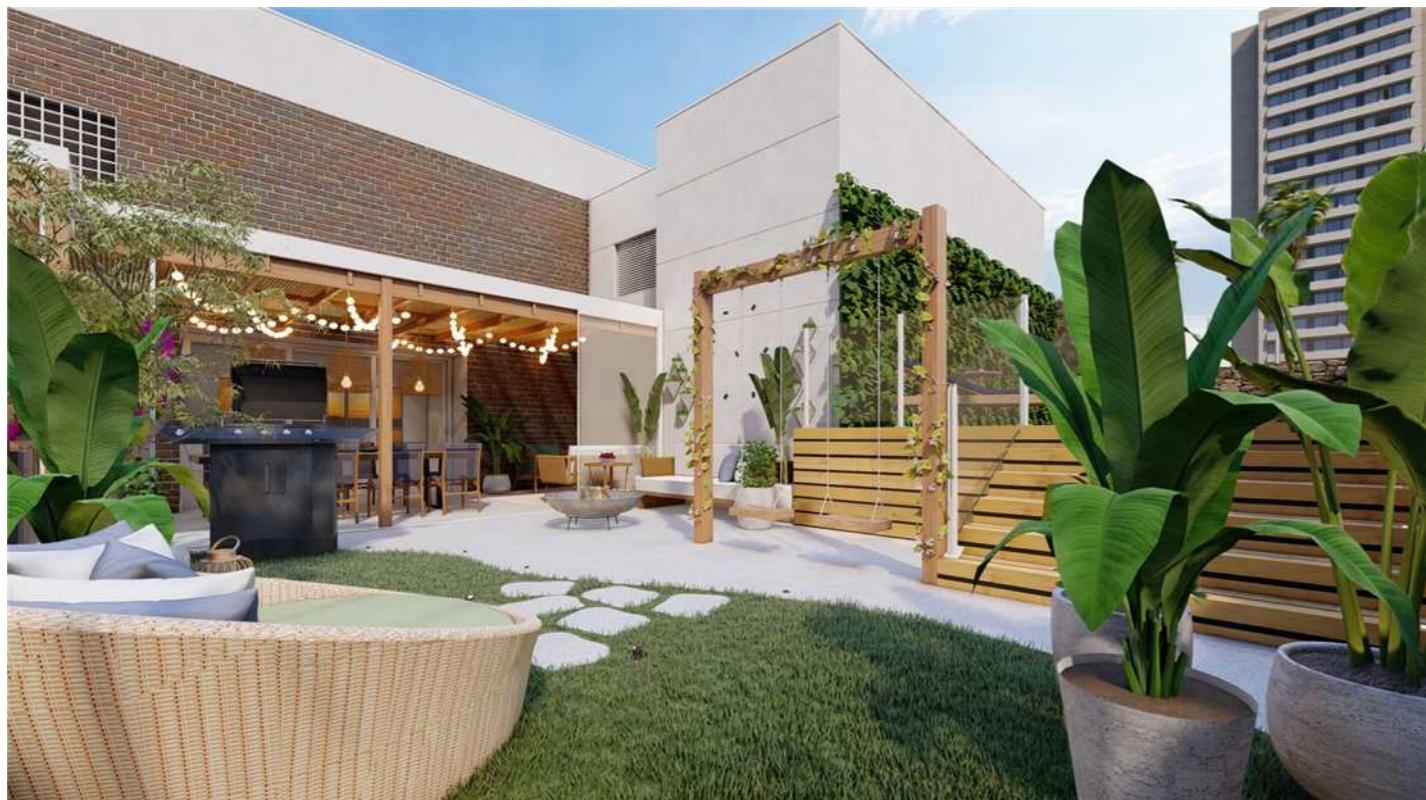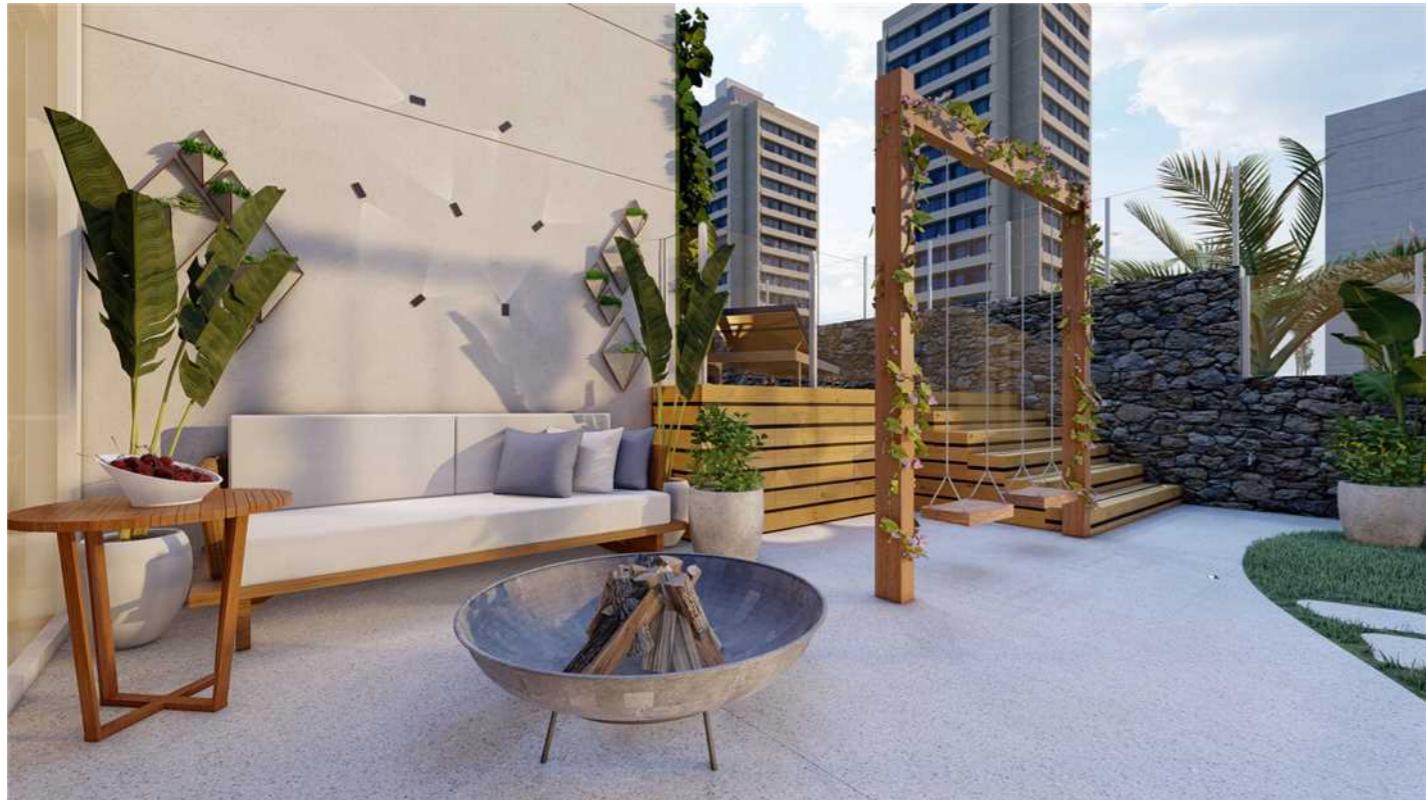


<b>Projeto:</b> Projeto Executivo	<b>Ambiente / Assunto:</b> Imagens 3D	<b>Folha:</b>
<b>Cliente:</b> Clientes	<b>Endereço:</b> Endereço	
<b>Giovanna Gogosz Arquitetura CAU A143669-4</b>	<b>Data:</b> 03/2022	<b>Projetista:</b> Projetista




## QUADRO DE AVISOS GERAIS


- CONFERIR MEDIDAS NO LOCAL
- CONFERIR MEDIDAS NO LOCAL ANTES DA INSTALAÇÃO DA MARCENARIA
- PROJETO SUGESTIVO DE MARCENARIA, SEGUIR PROJETO, MEDIDAS E MODULAÇÕES DO FORNECEDOR
- RESPONSABILIDADE DO FORNECEDOR MEDIR E AJUSTAR O PROJETO
- TOMADAS DA COZINHA, BANHEIROS E ÁREA DE SERVIÇO DEVEM SER 20A
- INSTALAR PENDENTES APÓS AS INSTALAÇÕES DE TODOS OS MÓVEIS E MARCENARIA, E CENTRALIZA-LOS AO MÓVEL
- CONFERIR METRAGEM DOS RODAPÉS
- SEGUIR PAGINAÇÃO DO FORNECEDOR
- CONFERIR QUANTITATIVO DE PEÇAS DOS REVESTIMENTOS
- PREVER DRIVE DO LED NO FORRO
- COLOCAR RODAPÉS APÓS MARCENARIA

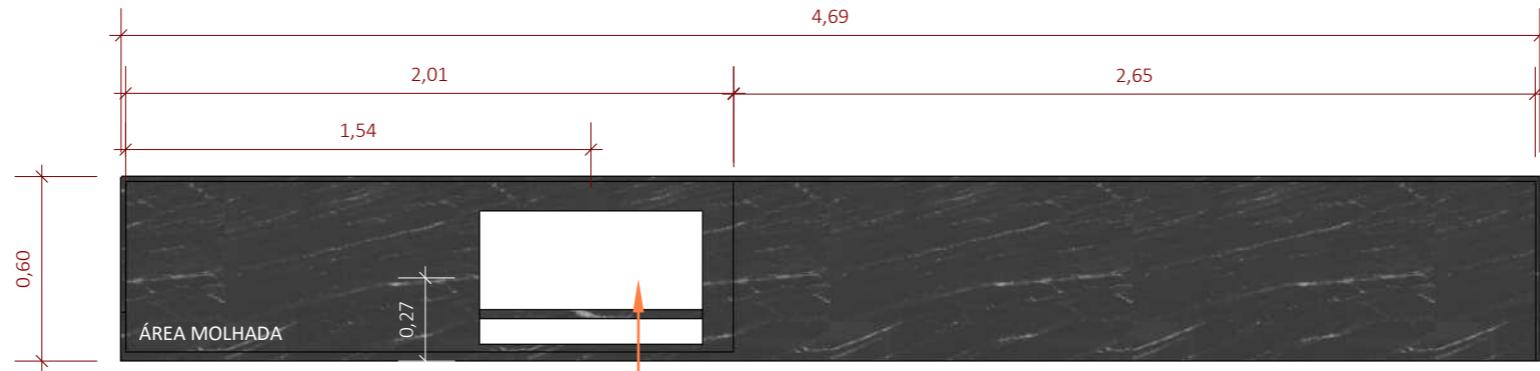


VISTA SUPERIOR  
ESCALA 1:25

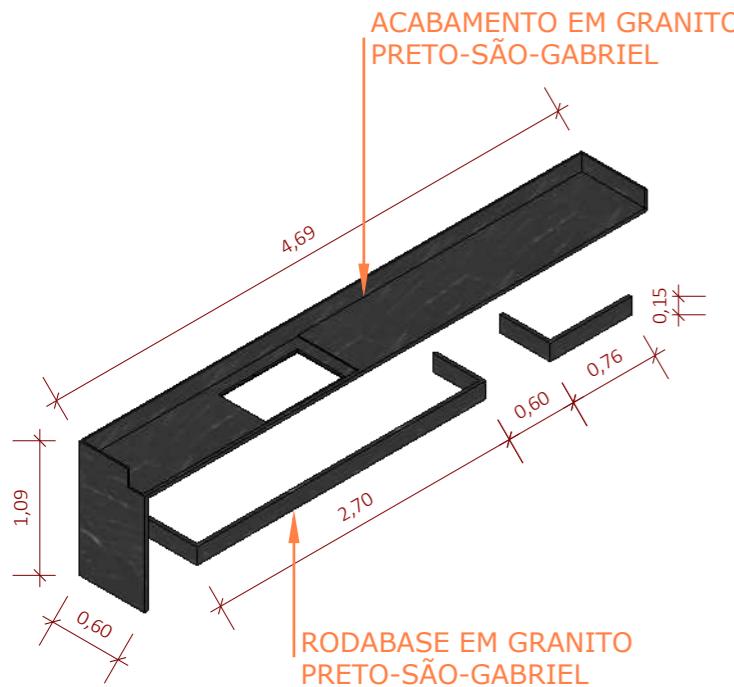

PERSPECTIVA  
SEM ESCALA

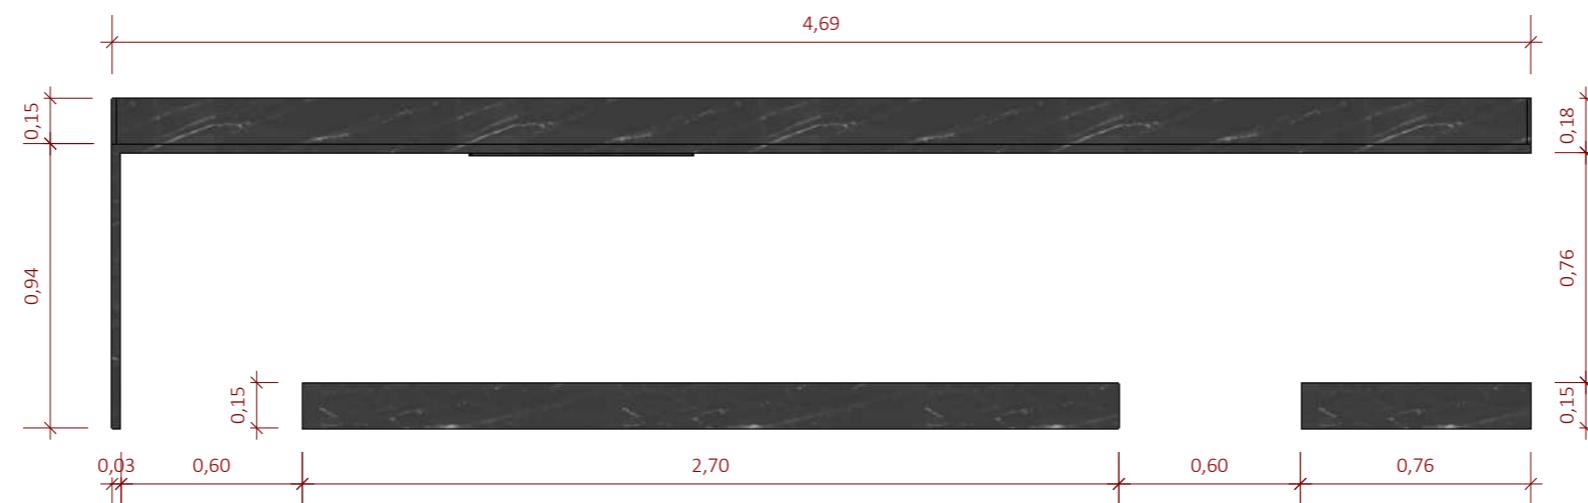

VISTA FRONTAL  
ESCALA 1:25

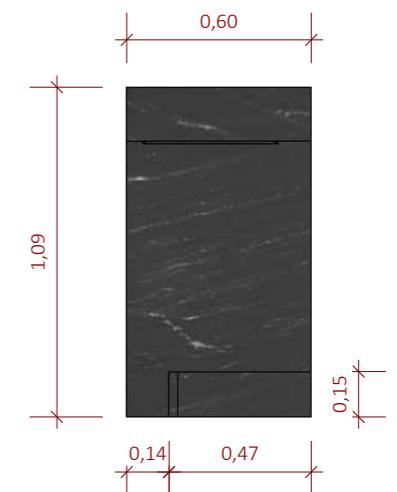

VISTA LATERAL  
ESCALA 1:25



## MARMORARIA - BANCADA ESCALA INDICADA

**Giovanna Gogosz**  
ARQ. &  
DESIGN

Projeto:	Ambiente / Assunto:		Folha:
Projeto Executivo	Detalhamento		27
Cliente:	Endereço:		Escala:
Clientes	Endereço	Projetista:	INDICADA
Giovanna Gogosz Arquitetura CAU A143669-4	Data:	03/2022	
	Projetista:	Projetista	


## QUADRO DE AVISOS GERAIS

- CONFERIR MEDIDAS NO LOCAL
- CONFERIR MEDIDAS NO LOCAL ANTES DA INSTALAÇÃO DA MARCENARIA
- PROJETO SUGESTIVO DE MARCENARIA, SEGUIR PROJETO, MEDIDAS E MODULAÇÕES DO FORNECEDOR
- RESPONSABILIDADE DO FORNECEDOR MEDIR E AJUSTAR O PROJETO
- TOMADAS DA COZINHA, BANHEIROS E ÁREA DE SERVIÇO DEVEM SER 20A
- INSTALAR PENDENTES APÓS AS INSTALAÇÕES DE TODOS OS MÓVEIS E MARCENARIA, E CENTRALIZA-LOS AO MÓVEL
- CONFERIR METRAGEM DOS RODAPÉS
- SEGUIR PAGINAÇÃO DO FORNECEDOR
- CONFERIR QUANTITATIVO DE PEÇAS DOS REVESTIMENTOS
- PREVER DRIVE DO LED NO FORRO
- COLOCAR RODAPÉS APÓS MARCENARIA

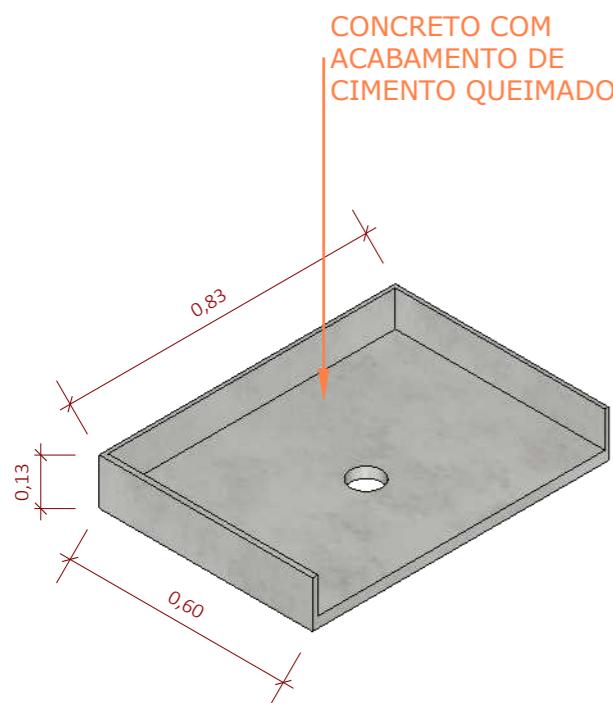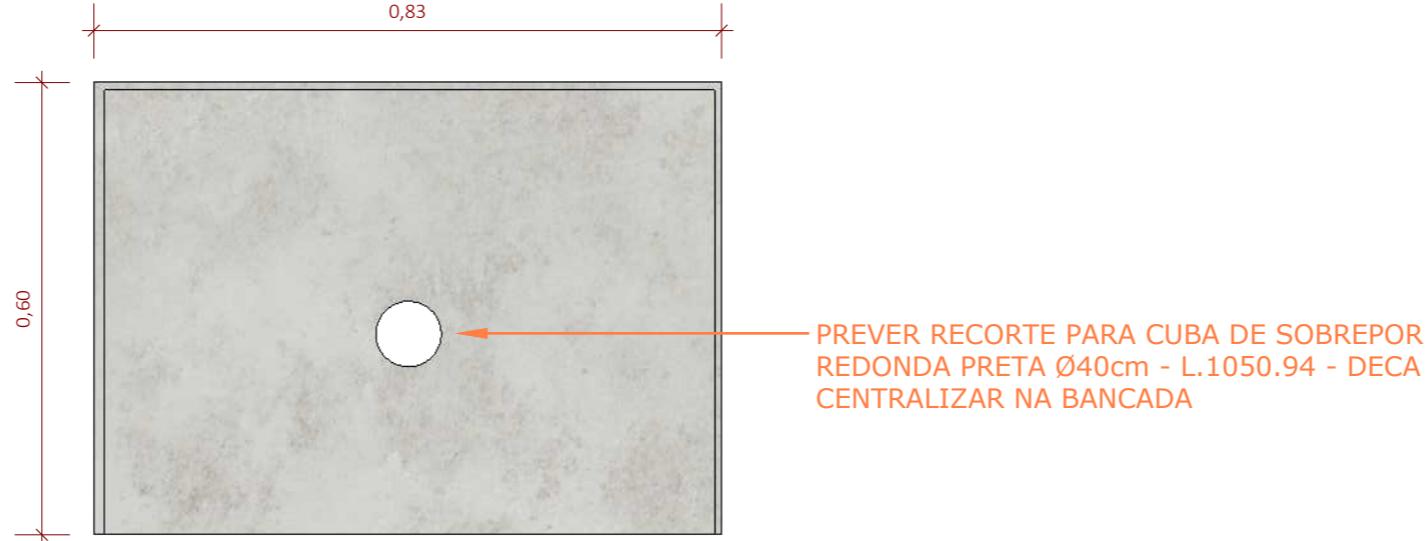


PERSPECTIVA  
SEM ESCALA

VISTA SUPERIOR  
ESCALA 1:10

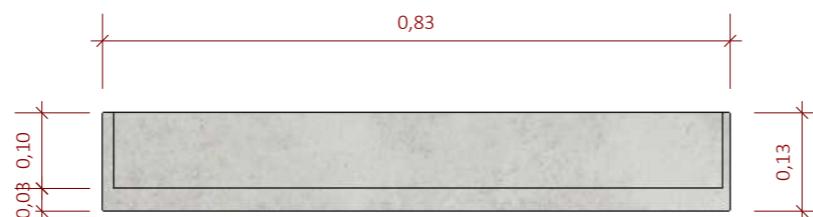

VISTA FRONTAL  
ESCALA 1:10

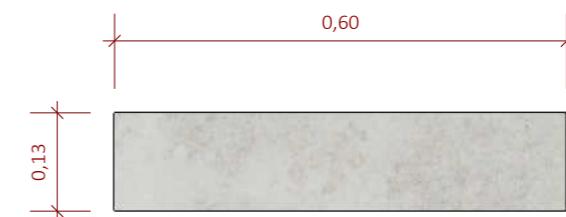

VISTA LATERAL  
ESCALA 1:10

## MARMARIA - BANCADA LAVABO ESCALA INDICADA

**Giovanna Gogosz**  
ARQ. &  
DESIGN

Projeto:	Projeto Executivo	Ambiente / Assunto:	Folha:
Cliente:	Clientes	Endereço:	<b>28</b>
Giovanna Gogosz Arquitetura CAU A143669-4	Data: 03/2022	Projetista: Projetista	Escala: INDICADA