
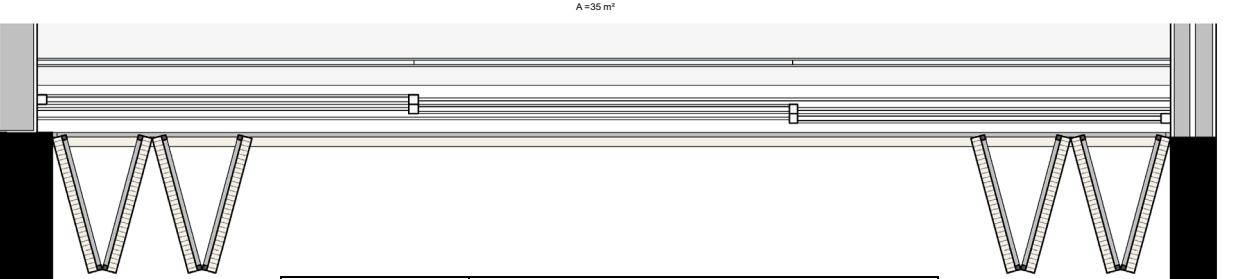


PMM - 1 565 x 345	LOCAL	PAV. SUPERIOR - SUÍTE MASTER
	QUANTIDADE	02
	ACABAMENTO	MADEIRA FREIJÓ
	OBSERVAÇÕES	PAINEL DE MADEIRA DE ABRIR E CORRER TIPO SANFONA COM 8 FOLHAS, COMPÓSITO POR RIPADO VERTICAL DE SEÇÃO 2x2 cm ESPAÇADAS 7mm TRILHO DE ALUMÍNIO. ROLDANAS ARTICULÁVEIS COM ROLAMENTO, GIRESE E CREMONEZES DE EMBUTIR COM VARAS ESTRUTURA EM ALUMÍNIO ANODIZADO COR 1002; TOTAL = 8 FOLHAS;

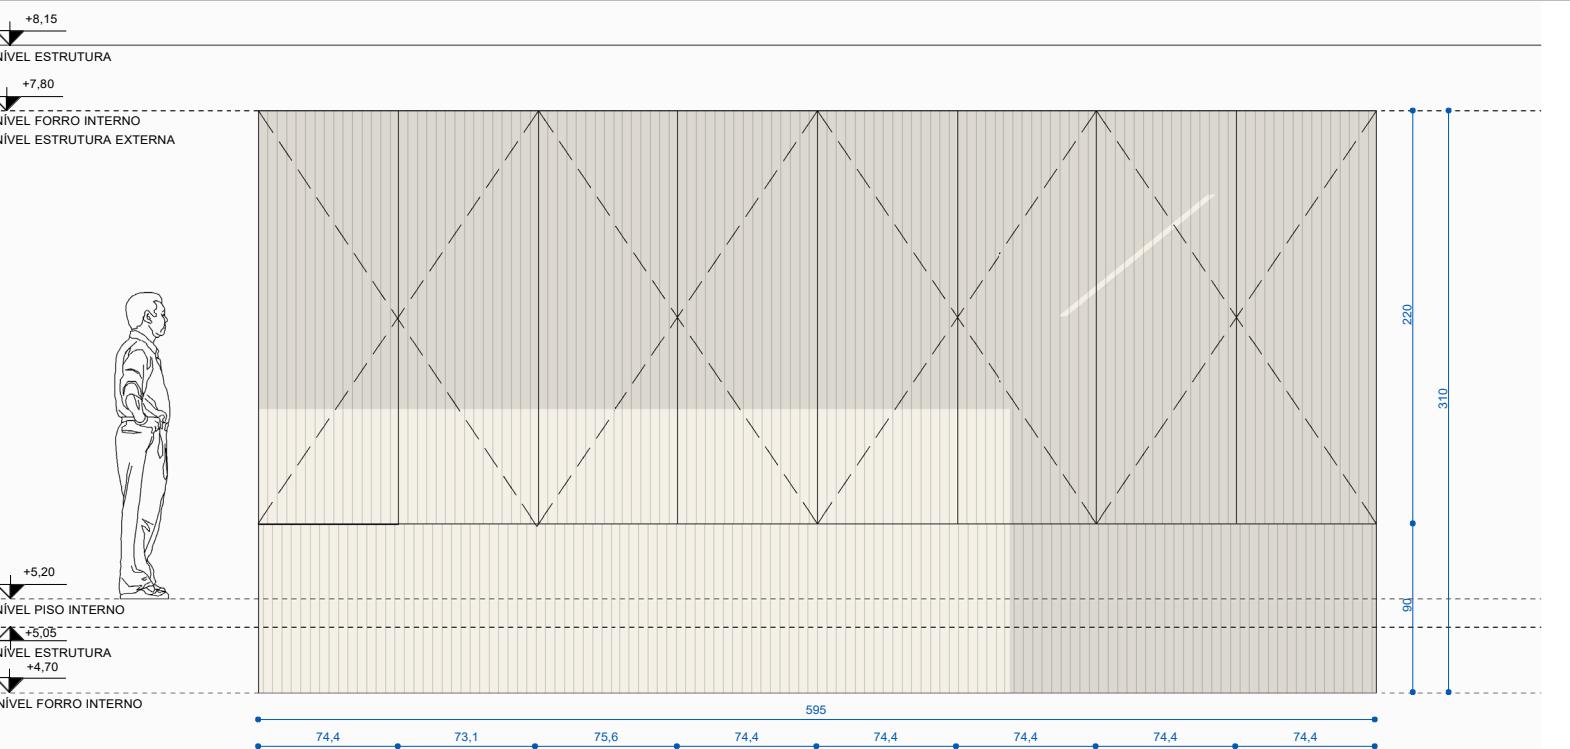

PAC - 1 603 x 220	LOCAL	PAV. SUPERIOR - SUÍTE MASTER
	QUANTIDADE	02
	ACABAMENTO	MADEIRA FREIJÓ
	OBSERVAÇÕES	PAINEL DE MADEIRA DE ABRIR E CORRER TIPO SANFONA COM 8 FOLHAS, COMPÓSITO POR RIPADO VERTICAL DE SEÇÃO 2x2 cm ESPAÇADAS 7mm TRILHO DE ALUMÍNIO. ROLDANAS ARTICULÁVEIS COM ROLAMENTO, GIRESE E CREMONEZES DE EMBUTIR COM VARAS ESTRUTURA EM ALUMÍNIO ANODIZADO COR 1002; PREENCHIMENTO COM O MESMO PAINEL POREM FIXO ABIXO DAS PORTAS DE ABRIR E CORRER; TOTAL = 8 FOLHAS;

NOTAS

- Todas as medidas são expressas em centímetros, exceto cotas altimétricas que são expressas em metros.
- Deverão ser observados os Projetos Complementares segundo Lista Geral de Desenhos 1629_PE_A_LD.
- Conferir especificações no Memorial Descritivo 1629_PE_A_MD.

REVISÕES

REVISÃO	DATA	DESCRIÇÃO	DESENHO
0	19.12.2016	EMISSÃO INICIAL	LN
1	16.08.2017	ALTERAÇÃO TELHADO	JP

ARCHI REVOLUTION

TERMO DE DIREITOS AUTORAIS E DE PROPRIEDADE INTELECTUAL

Projeto arquitetônico de propriedade intelectual de Mader Arquitetos Associados / Arq. Leonardo Mader.

Material com fins didáticos e uso exclusivo do treinamento online ARCHI REVOLUTION ministrado pelo Arq. Leonardo Mader.

É expressamente proibida qualquer reprodução ou publicação, em meio digital ou impresso, do presente material.

O não cumprimento deste Termo de Direitos Autorais e de Propriedade Intelectual acarretará todos os efeitos de ordem penal, civil e administrativa contra seus transgressores.

© Todos os direitos reservados 2021 Mader Arquitetos Associados.

PROJETO ARQUITETÔNICO
MADER
AV. NILO PEÇANHA 3228 / 2º ANDAR
CEP 91530-001 / PORTO ALEGRE / RS
INFO@MADER.COM.BR
WWW.MADER.COM.BR
ARQ. LEONARDO MADER
CAU 76603-8 | RESPONSÁVEL TÉCNICO

PROJETO
1629 DE LA GRANDE
RUA ABC, 123
CENTRO
PORTO ALEGRE - RS
NOME DO CLIENTE
RG 000000000 | PROPRIETÁRIO

TÍTULO DESENHO
CADERNO DE ESQUADRIAS - PAINÉIS EM MADEIRA

EXCEPCIONAL	CÓDIGO PROJETO	ETAPA DE PROJETO	DISCIPLINA	NÚMERO DESENHO	REVISÃO
	0000000000	1629	PE	A	6005
JARQUI	1629_PE_A_6005_1.pdf	1 : 25	01.01.2021	LN	LM