


NOTAS

- Todas as medidas são expressas em centímetros, exceto cotas altimétricas que são expressas em metros.
 - Deverão ser observados os Projetos Complementares segundo Lista Geral de Desenhos **1629_PE_A_LD**.
 - Conferir especificações no Memorial Descritivo **1629_PE_A_MD**.

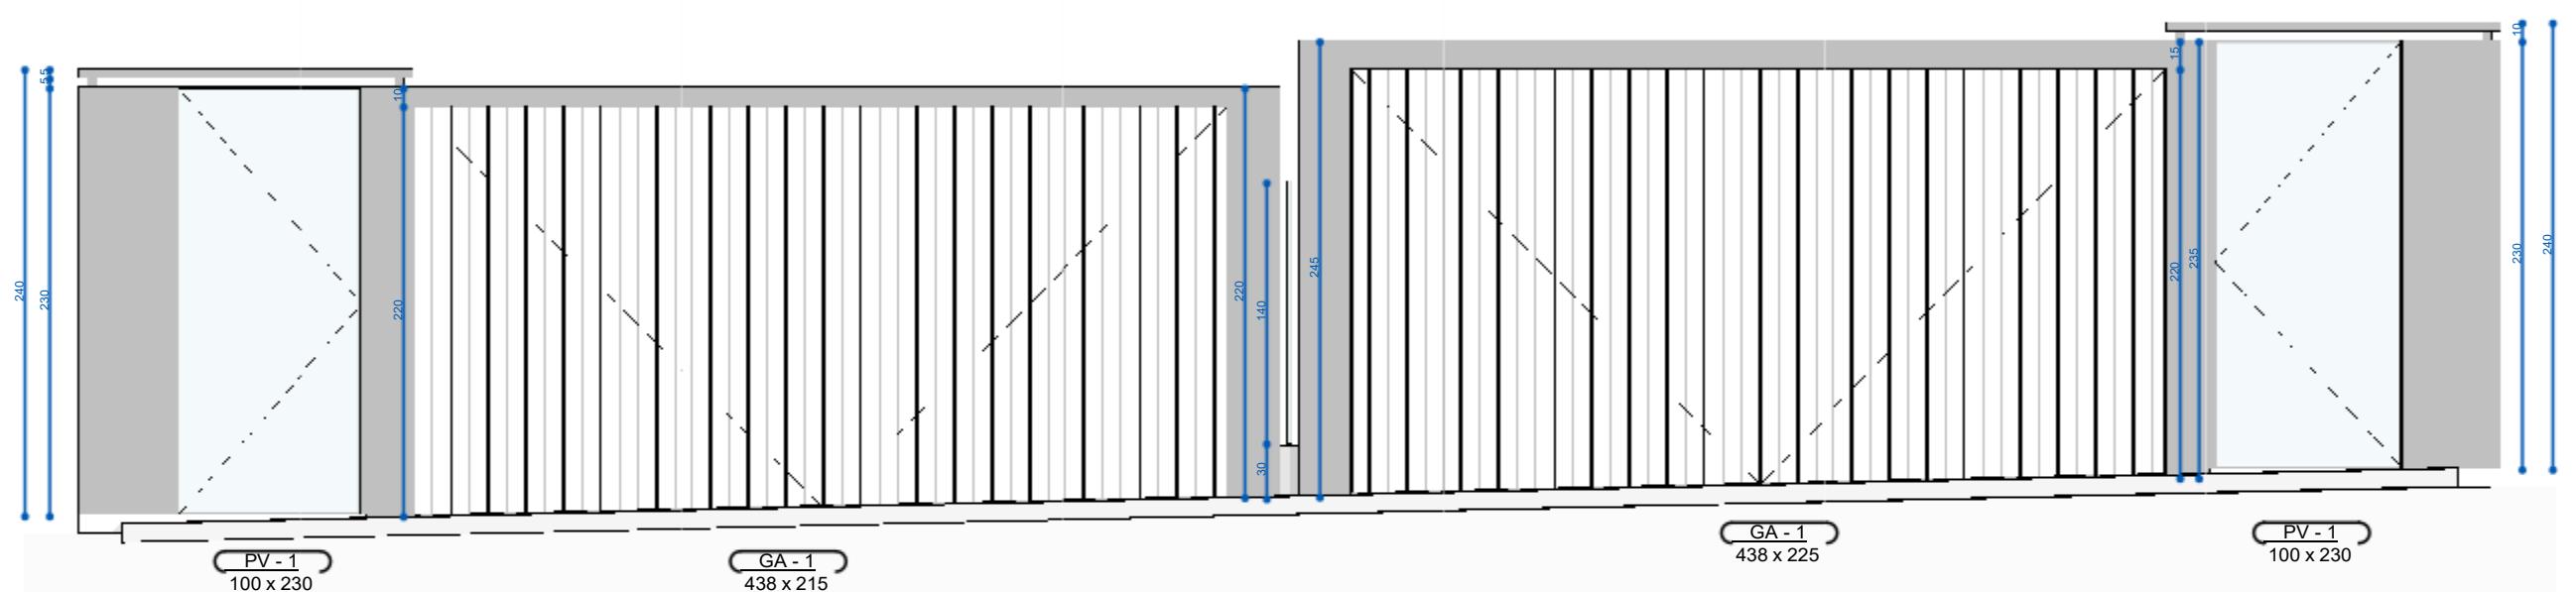

REVISÕES

ARCHI REVOLUTION


TERMO DE DIREITOS AUTORAIS E DE PROPRIEDADE INTELECTUAL

Projeto arquitetônico de propriedade intelectual de Mader Arquitetos
ssociados / Arq. Leonardo Mader.

Material com fins ditáticos e uso exclusivo do treinamento online
RCHI REVOLUTION ministrado pelo Arg. Leonardo Mader.

É expressamente proibida qualquer reprodução ou publicação, em meio digital ou impresso, do presente material.

17. Aquele que não é de Deus, nem o ouvirá. 1 Coríntios 2:14

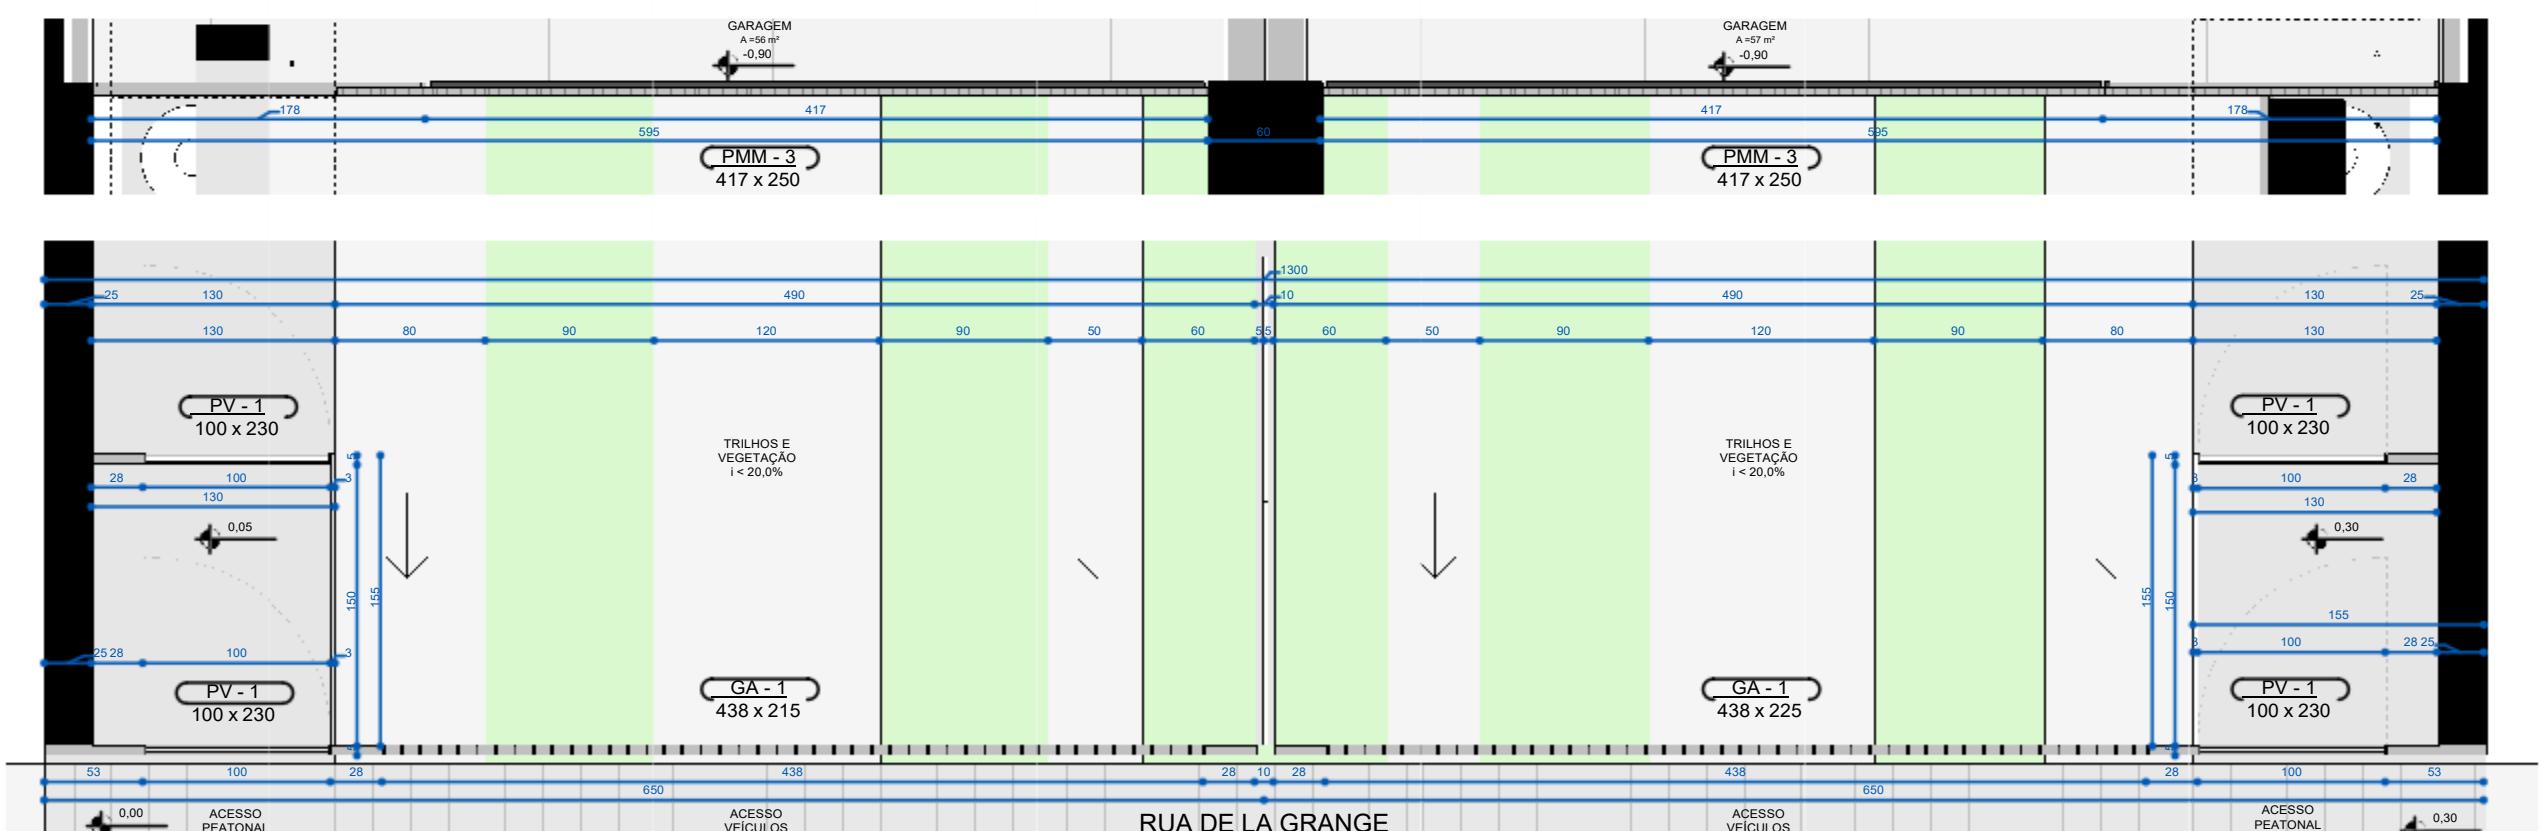

PROJETO ARQUITETÔNICO

MADER

AV. NILO PEÇANHA 3228 / 2º ANDAR
CEP 91330-001 / PORTO ALEGRE / RS
INFO@MADER.COM.BR
WWW.MADER.COM.BR
ARQ. LEONARDO MADER
CAU 76603-8 | RESPONSÁVEL TÉCNICO

1629 DE LA GRANDE

RUA ABC, 123
CENTRO
PORTO AI EGRE - RS

NOME DO CLIENTE
RG 0000000000 | PROPRIETÁRIO

 GA - 1 438 x 215	<table border="1" style="width: 100%; border-collapse: collapse;"> <tr> <td style="width: 10%;"></td><td style="width: 80%; text-align: center;">LOCAL</td><td style="width: 10%; text-align: right;">ACESSO</td></tr> <tr> <td></td><td colspan="2"></td></tr> <tr> <td style="text-align: center;">QUANTIDADE</td><td colspan="2" style="text-align: right;">02</td></tr> <tr> <td style="text-align: center;">ACABAMENTO</td><td colspan="2" style="text-align: center;">AÇO GALVANIZADO - PINTURA EPOXI CINZA CHUMBO</td></tr> <tr> <td style="text-align: center;">OBSERVAÇÕES</td><td colspan="2" style="text-align: center;">PORTÃO EM GRADIL METÁLICO, COMPOSTO POR PERFIS METÁLICOS DE 50 x 10mm;</td></tr> </table>		LOCAL	ACESSO				QUANTIDADE	02		ACABAMENTO	AÇO GALVANIZADO - PINTURA EPOXI CINZA CHUMBO		OBSERVAÇÕES	PORTÃO EM GRADIL METÁLICO, COMPOSTO POR PERFIS METÁLICOS DE 50 x 10mm;		
	LOCAL	ACESSO															
QUANTIDADE	02																
ACABAMENTO	AÇO GALVANIZADO - PINTURA EPOXI CINZA CHUMBO																
OBSERVAÇÕES	PORTÃO EM GRADIL METÁLICO, COMPOSTO POR PERFIS METÁLICOS DE 50 x 10mm;																

 PV - 1 100 x 230	LOCAL	ACESSO
	QUANTIDADE	04
	ACABAMENTO	VIDRO DUPLO
	OBSERVAÇÕES	PORTA DE ABRIR EM VIDRO DUPLO DE SEGURANÇA;

 417 x 250	LOCAL	ACESSO
	QUANTIDADE	02
	ACABAMENTO	PVC
	OBSERVAÇÕES	PORTÃO SECCIONADO EM PVC; PREENCHIMENTO EM PAINEL FIXO COM O MESMO ACABAMENTO AO LADO DOS PORTÕES; PREVER RECORTE NO PAINEL PARA ESCADA DE ACESSO;

AMPLIAÇÃO ACESSO - PORTÕES

EXPEDIENTE ÚNICO Nº	CÓDIGO PROJETO	ETAPA DE PROJETO	DISCIPLINA	NÚMERO DESENHO	REVISÃO
0000000000	1629	PE	A	5006	1
ARQUIVO	ESCALA	DATA	DESENHADO POR	APROVADO	PRANCHAS
1629_PE_A_5006_1.pdf	1 : 25	01.01.2021	LN	LM	