




01 PAV. SUBSOLO 2 | ESCALA

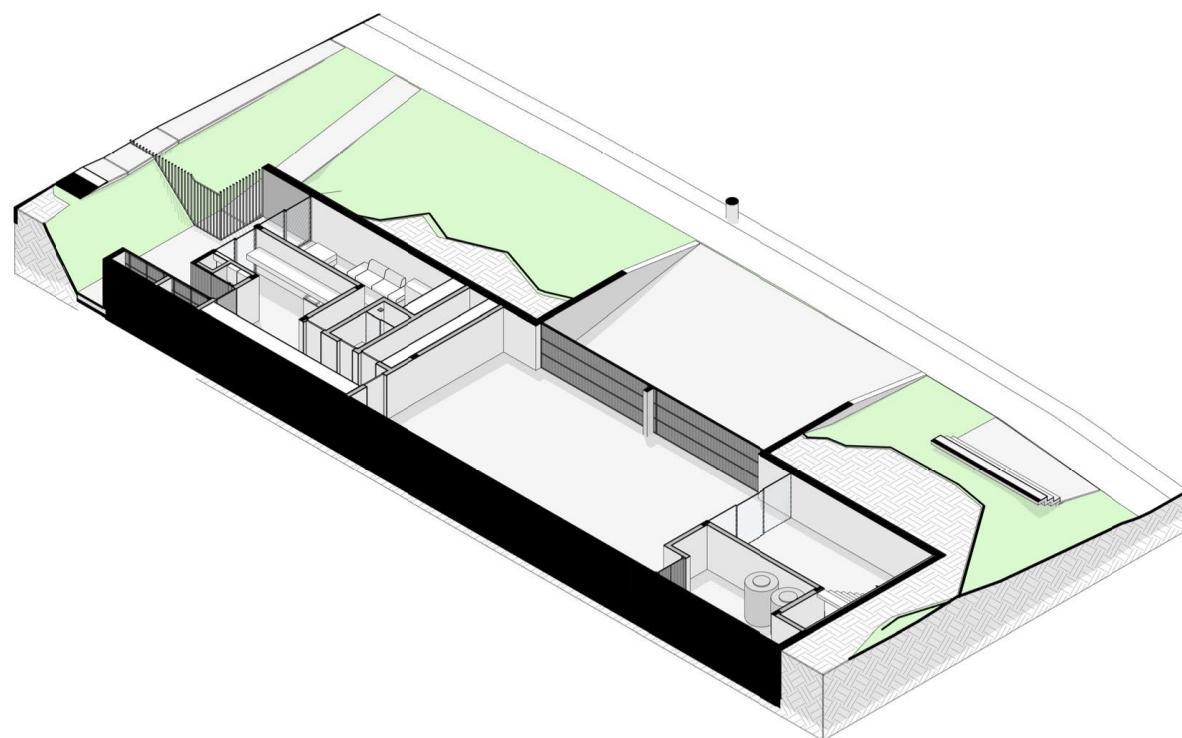


02 PAV. TÉRREO 2 | ESCALA

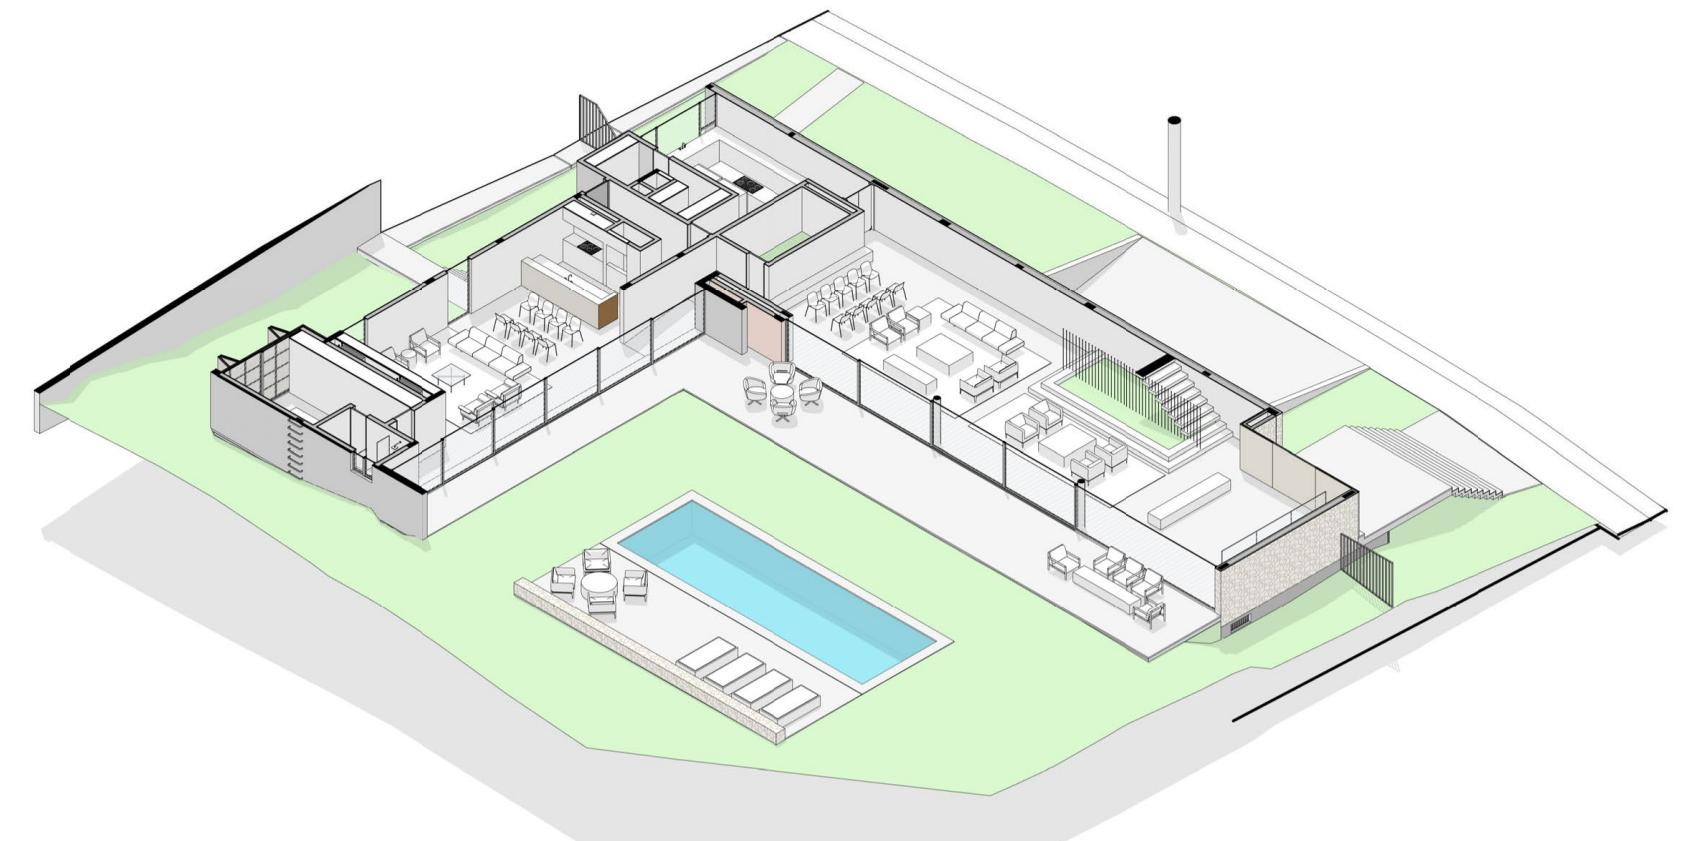

03 PAV. SUPERIOR 2 | ESCA

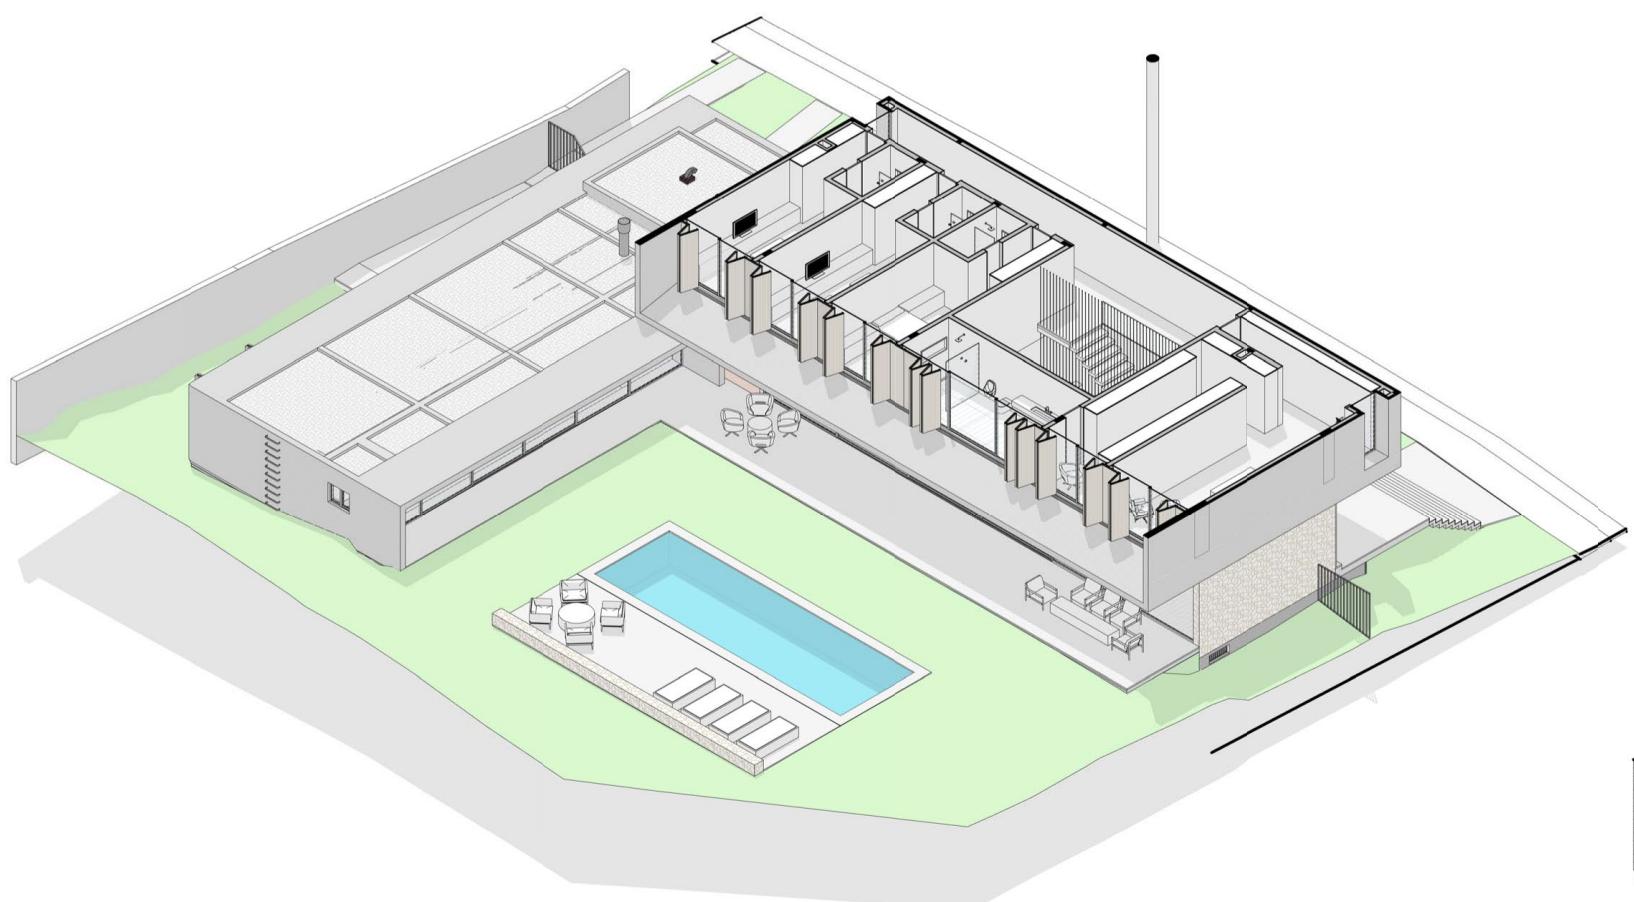

04 COBERTURA 2 | ESCALA

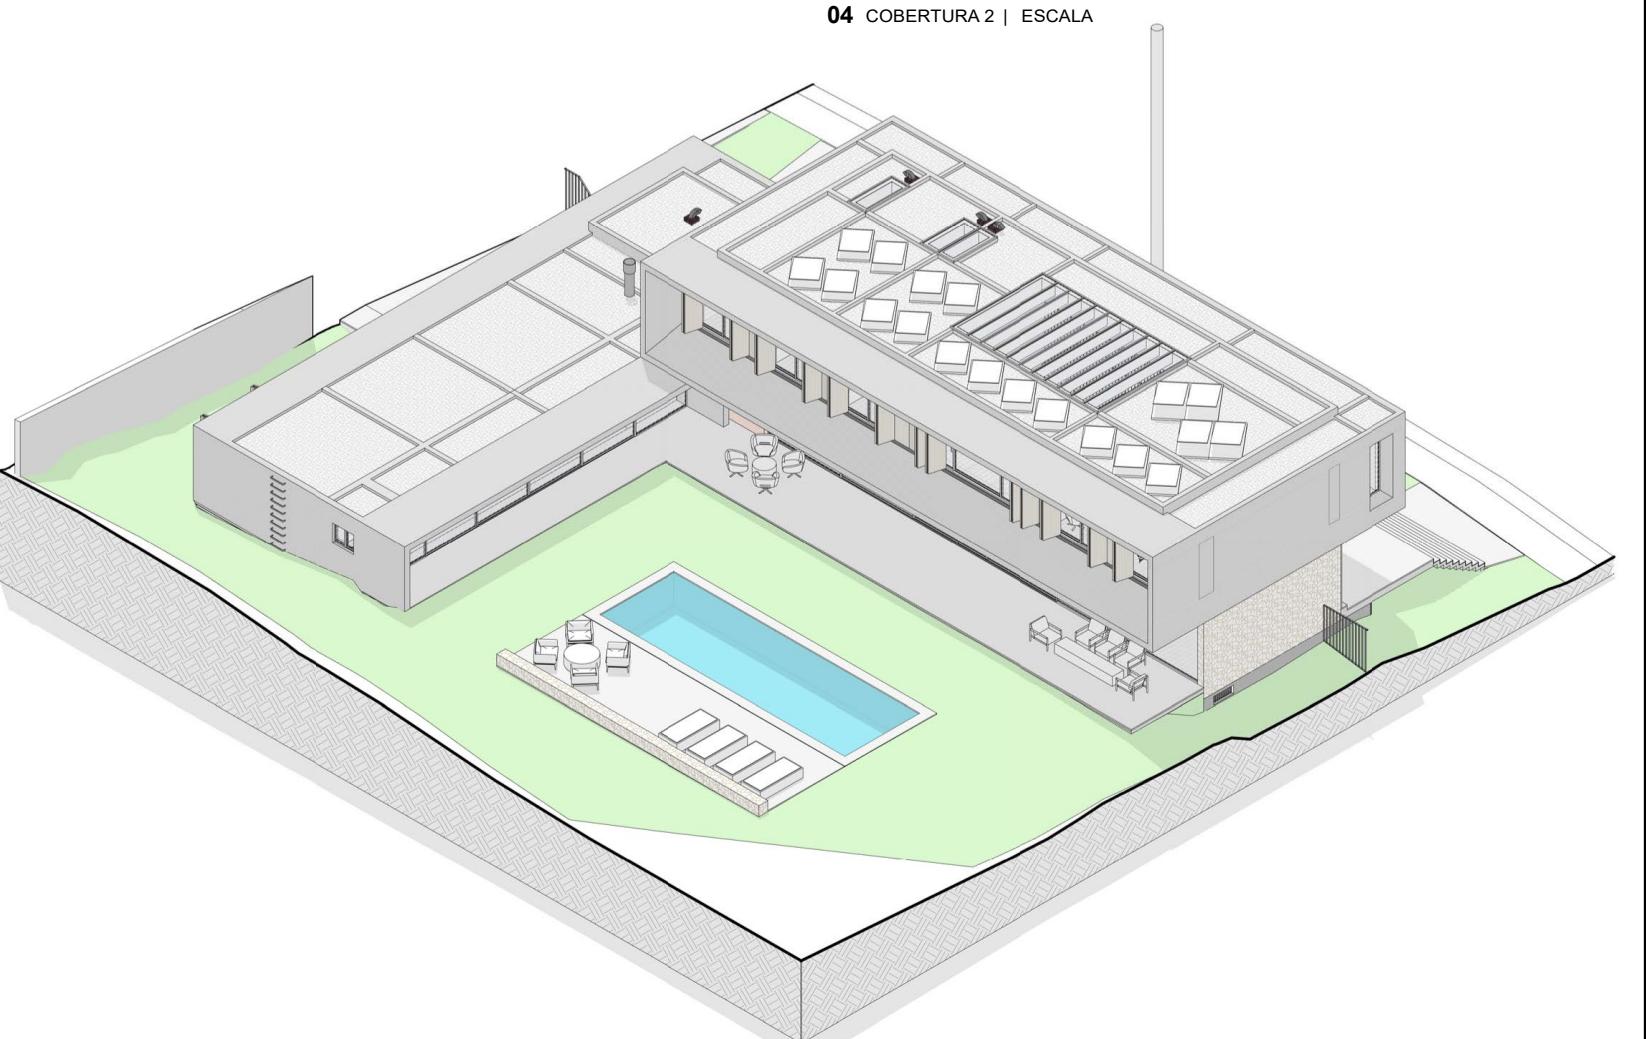

OTAS

- Todas as medidas são expressas em centímetros, exceto cotas tímétricas que são expressas em metros.

Deverão ser observados os Projetos Complementares segundo Lista geral de Desenhos **1601_PE_LD**.

Conferir especificações no Memorial Descritivo **1601_PE_MD**.

EVISÕES

ARCHI REVOLUTION

TERMO DE DIREITOS AUTORAIS E DE PROPRIEDADE INTELECTUAL

projeto arquitetônico de propriedade intelectual de Mader
arquitetos Associados / Arq. Leonardo Mader.

Material com fins didáticos e uso exclusivo do treinamento online
ARCHI REVOLUTION ministrado pelo Arq. Leonardo Mader.

expressamente proibida qualquer reprodução ou publicação, em meio digital ou impresso, do presente material.

não cumprimento deste Termo de Direitos Autorais e de Propriedade Intelectual acarretará todos os efeitos de ordem

Todos os direitos reservados 2021 Mader Arquitetos

ro
ETÔNICO

AV. NILO PEÇANHA 3228, ATUM 2º ANDAR
CEP 91330-001 / PORTO ALEGRE / RS
INFO@MADER.COM.BR

ARQ. LEONARDO MADER

CASA TREZE

BC, 123
RO
O AI EGRF - RS

NOME DO CLIENTE
RG 0000000000 | PROPRIETÁRIO

VISTAS ISOMÉTRICAS 2

2010-10-03

NOME DO CLIENTE
RG 0000000000 | PROPRIETÁRIO

ÍCONE	CÓDIGO PROJETO	ETAPA DE PROJETO	DISCIPLINA	NÚMERO DESENHO	REVISÃO
000000	1601	PE	A	7002	3
EST. AL. A	DATA	DESENHADO POR	APROVADO	PRANCHAS	
..._A_7002_3.pdf	01.01.2021	LN	LM		