




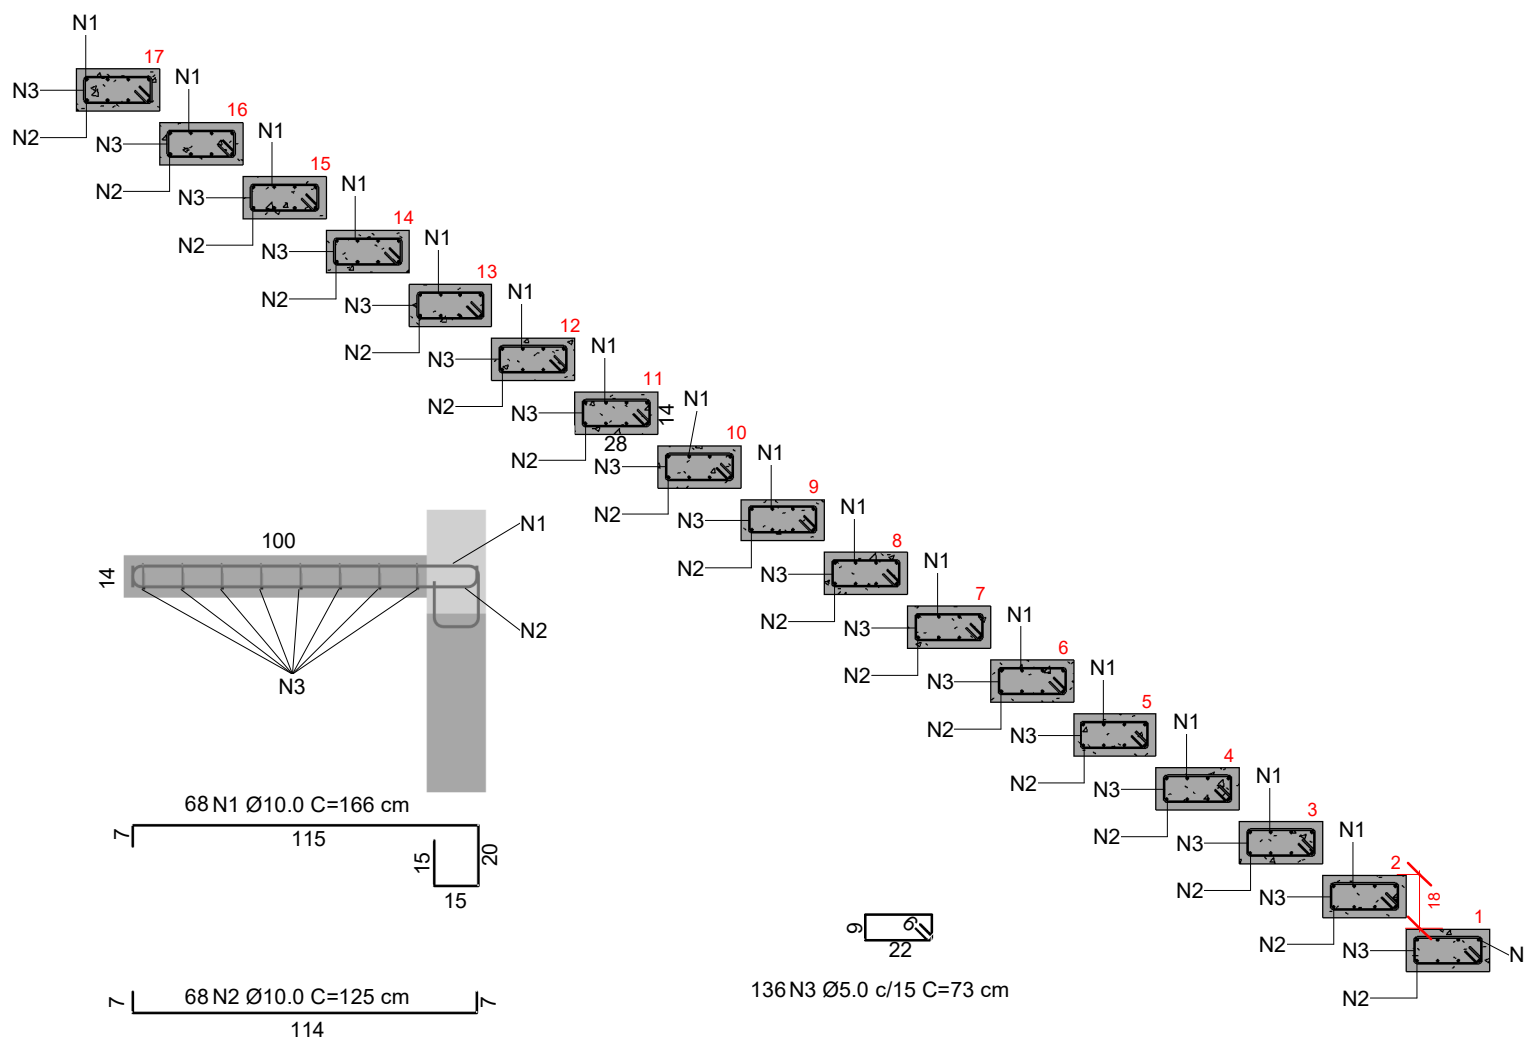

Det. Esc- Geral
1 : 25

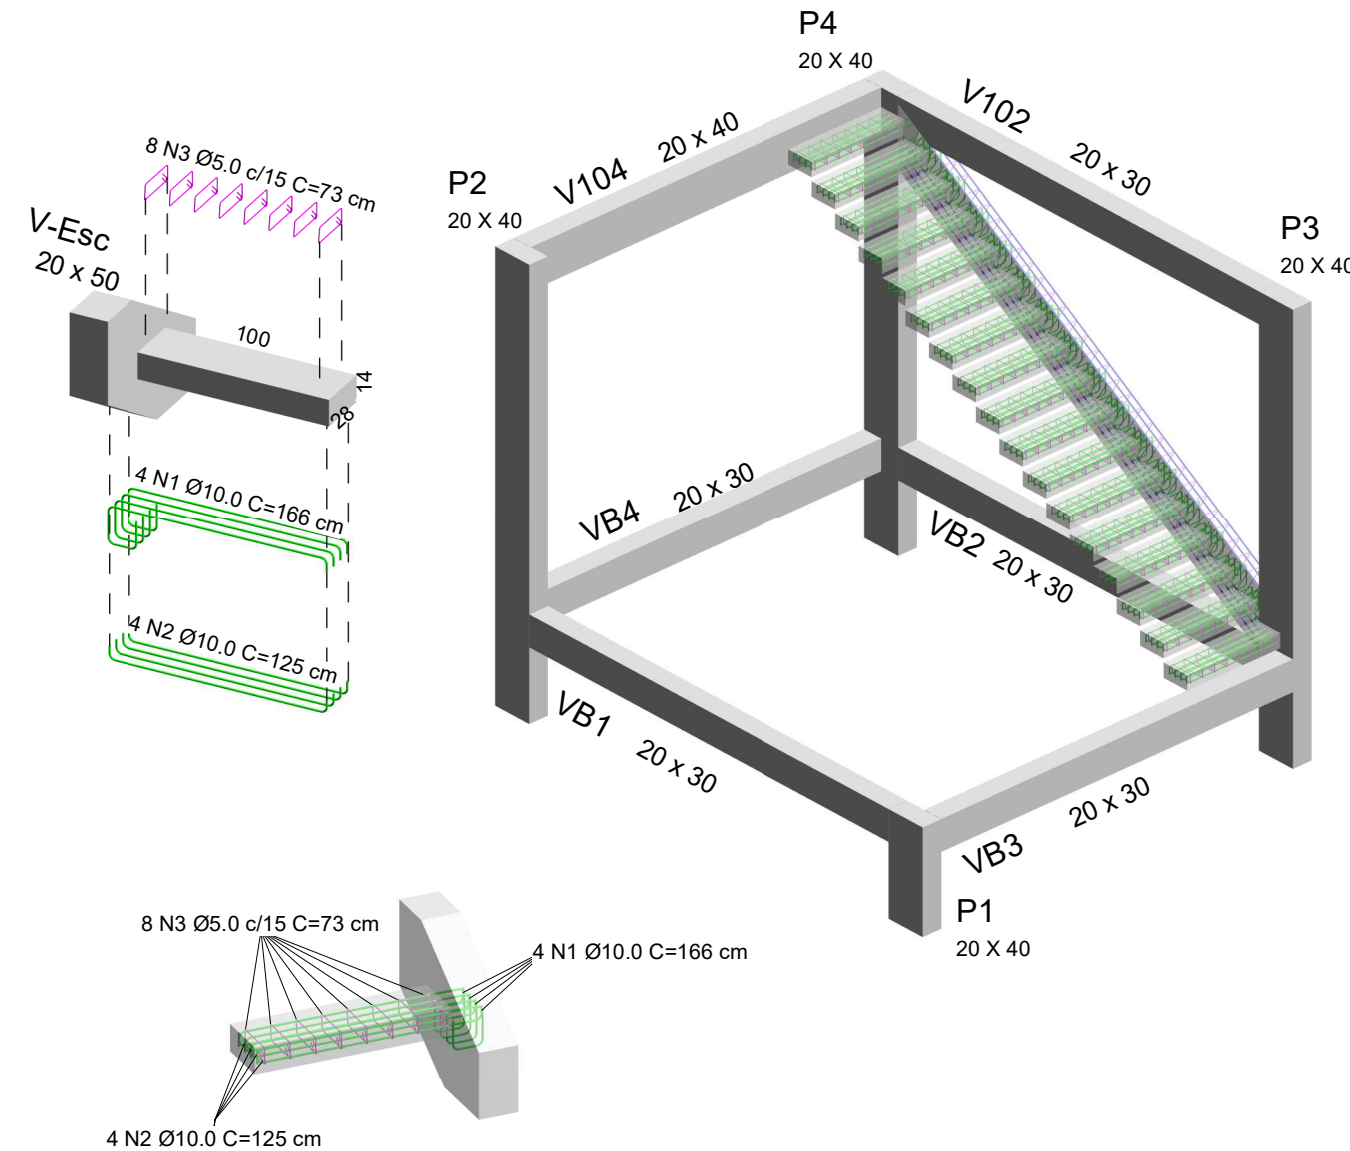

Iso. Esc. - Geral

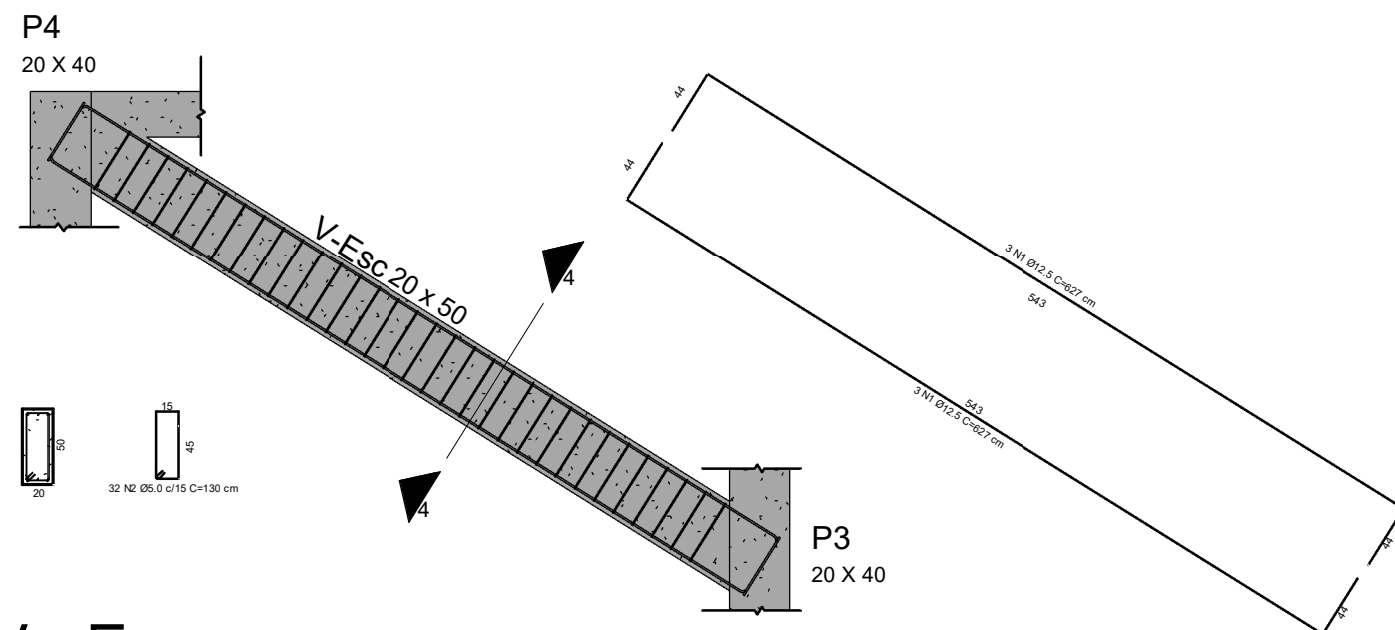

V - Esc
1 : 50

Resumo detalhado de aço - Escadas						
Armadura	N. do vergalhão	Tipo	Ø	Quantidade	Comprimento da barra	Comprimento total + 10% (m)
Escada	1	10 CA-50	10.0 mm	68	2828 cm	124 m
Escada	2	10 CA-50	10.0 mm	68	2132 cm	94 m
Escada	3	5 CA-60	5.0 mm	136	1234 cm	109 m

Resumo de aço - Escada		
Tipo	Comprimento total + 10% (m)	Qtd. Barras
5 CA-60	108.59	9
10 CA-50	218.25	18