


Layout
Esc.: 1/40


LEGENDA PISO

LEGENDA PISO						
SÍMBOLO	MATERIAL			REUNTE		
PISO	RODAPÉ	NOME	LINHA	MARCA	DIMENSÕES	RODAPÉ
1		Porc. City OffWhite pol. ret.	City	Portobello	60x60cm	H=15cm
2		Porc. City OffWhite nat. ret.	City	Portobello	60x60cm	H=15cm

SÍMBOLO	MATERIAL			REJUNTE			
SOLEIRA	NOME	LINHA	MARCA	DIMENSÕES	MARCA	COR	JUNTA
S	Granito Branco Siena	-	-	-	Portokali p/ granitos	Cinza plátina	Seca

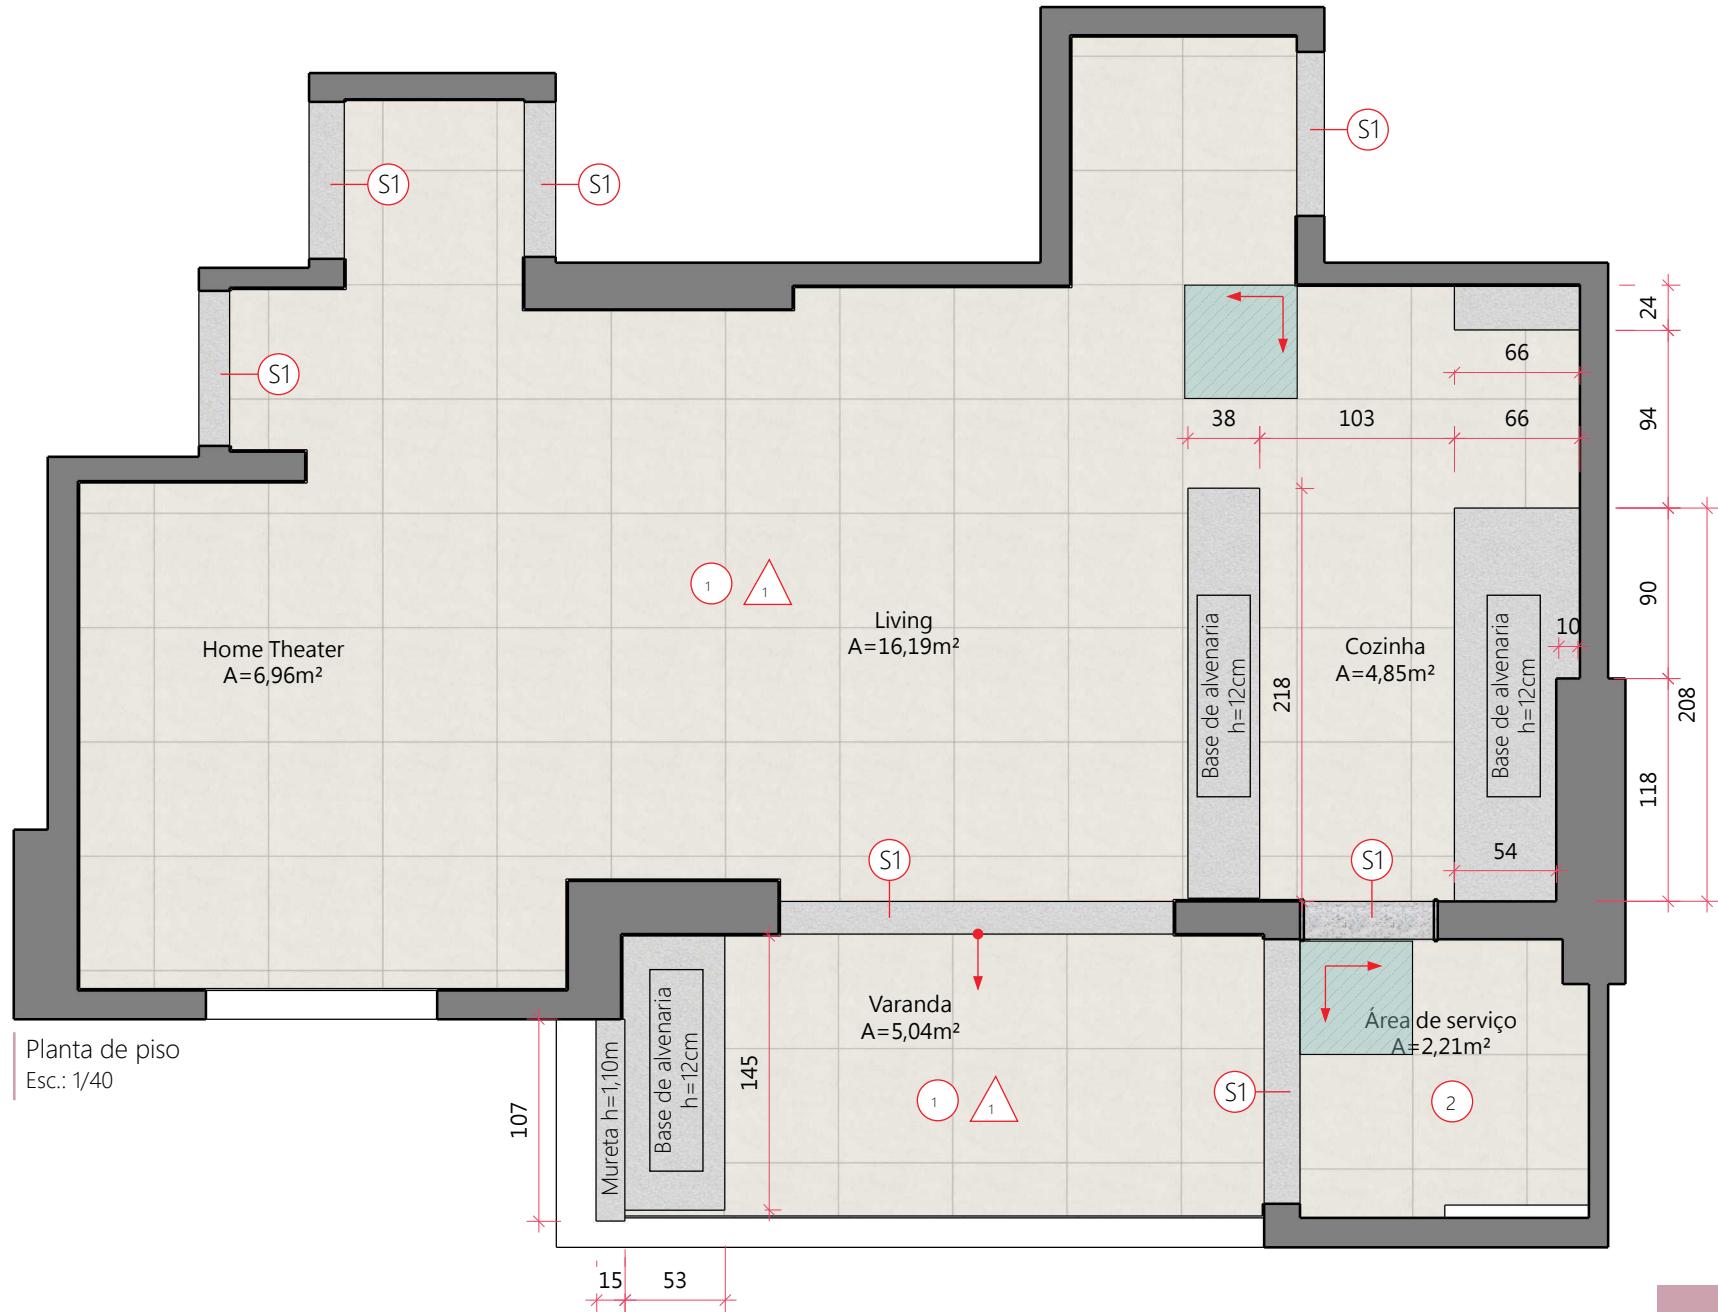


LEGENDA DEMOLIR - CONSTRUIR	
	Existente
	Construir
	Demolir

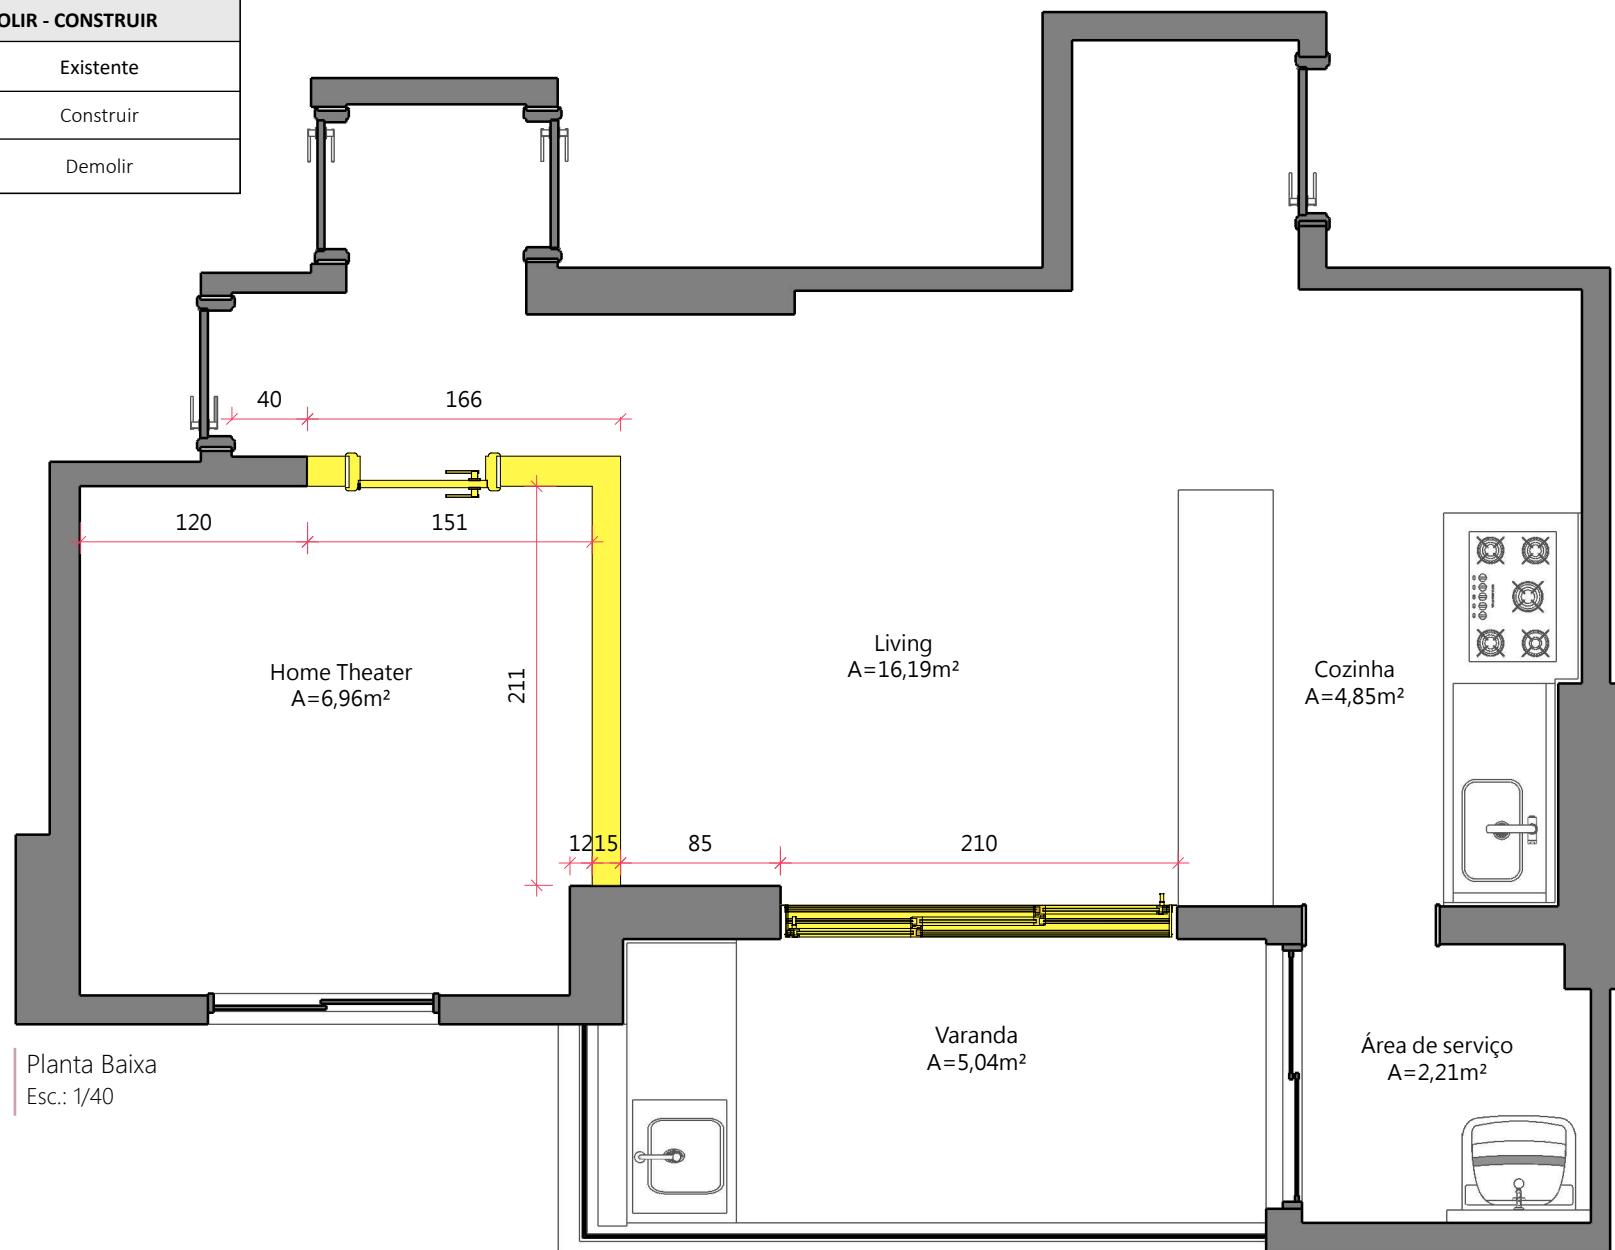

LEGENDA ELÉTRICA	
→	Tomada baixa, 4x2, a 30cm do piso.
→	Tomada média, 4x2, a 130cm do piso.
●	Tomada alta, 4x2, a 190cm do piso.
■	Tomada baixa, 4x4, a 30cm do piso.
■	Tomada média, 4x4, a 130cm do piso.
■	Tomada baixa, 4x4, a 200cm do piso.
→	Tomada baixa, 4x2, a 70cm do piso.
○	Interruptor simples, 4x2, a 130cm do piso.
○	Interruptor triplô, 4x2, a 130cm do piso.
□	Caixa de passagem, 4x2, a 30cm do piso.
■	Caixa de passagem, 4x2, a 130cm do piso.
×	Antena, 4x2, a 30cm do piso.
—	Ponto complementar, para fiação do LED
△	Ponto de telefone, 4x2, a 30cm do piso.
■	Quadro de energia geral
□	Ponto de campainha, a 190cm do piso


LEGENDA DE PONTOS	
■	Ponto existente
■	Ponto acrescentado/deslocado
■	Ponto eliminado

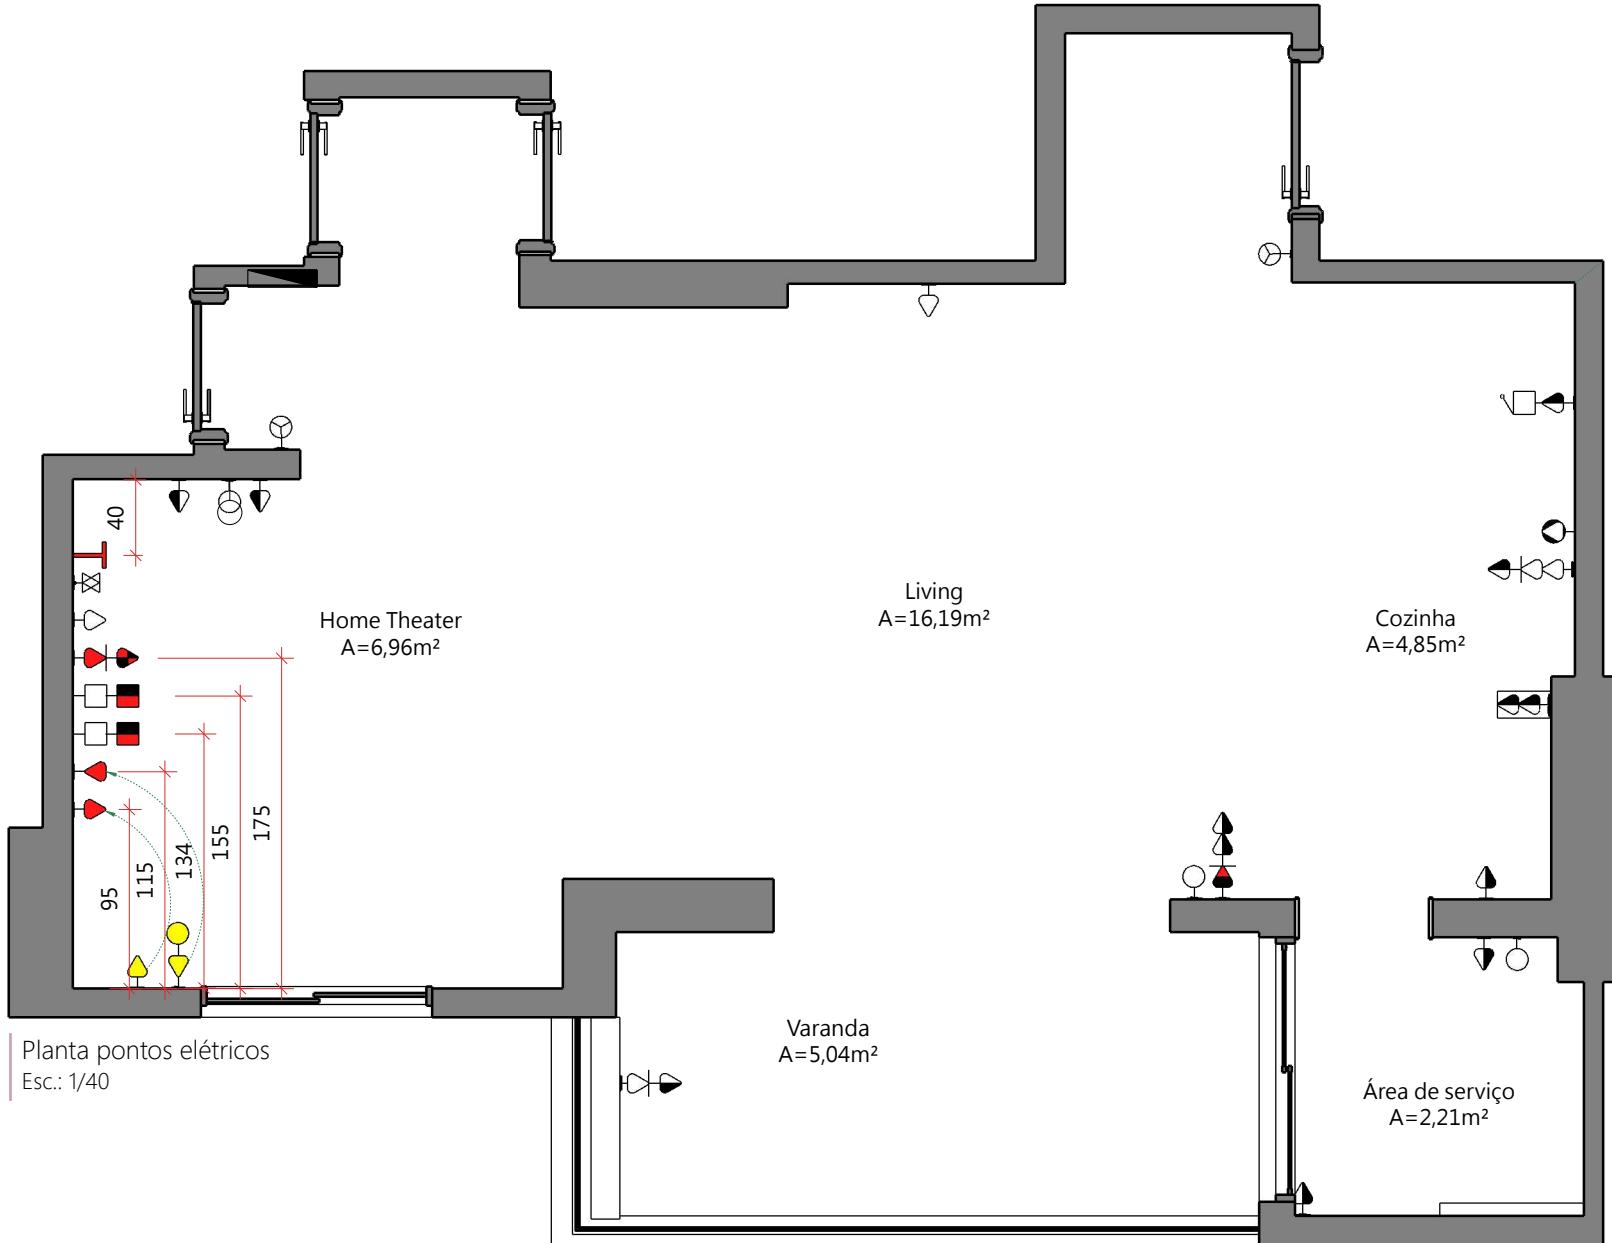


LEGENDA ACABAMENTOS

SÍMBOLO/IA	DESCRIÇÃO	DIMENSÃO	ÁREA	AMBIENTE
01	Pintura toque de seda, cor Ouro Branco, Suvinil	-	-	Salá, Varanda
02	Chapa de espelho 4mm, com bisotado de 1cm nas juntas e extremidades	1,47x2,29m	3,366m ²	Jantar
03	Tijolinho de pedra São Tomé branca	20x10cm	2,53m ²	Home Theater, Jantar
04	Tijolinho Metro White, Eliane	20x10cm	1,86m ²	Cozinha
PE	Mantener padrão existente	-	-	-



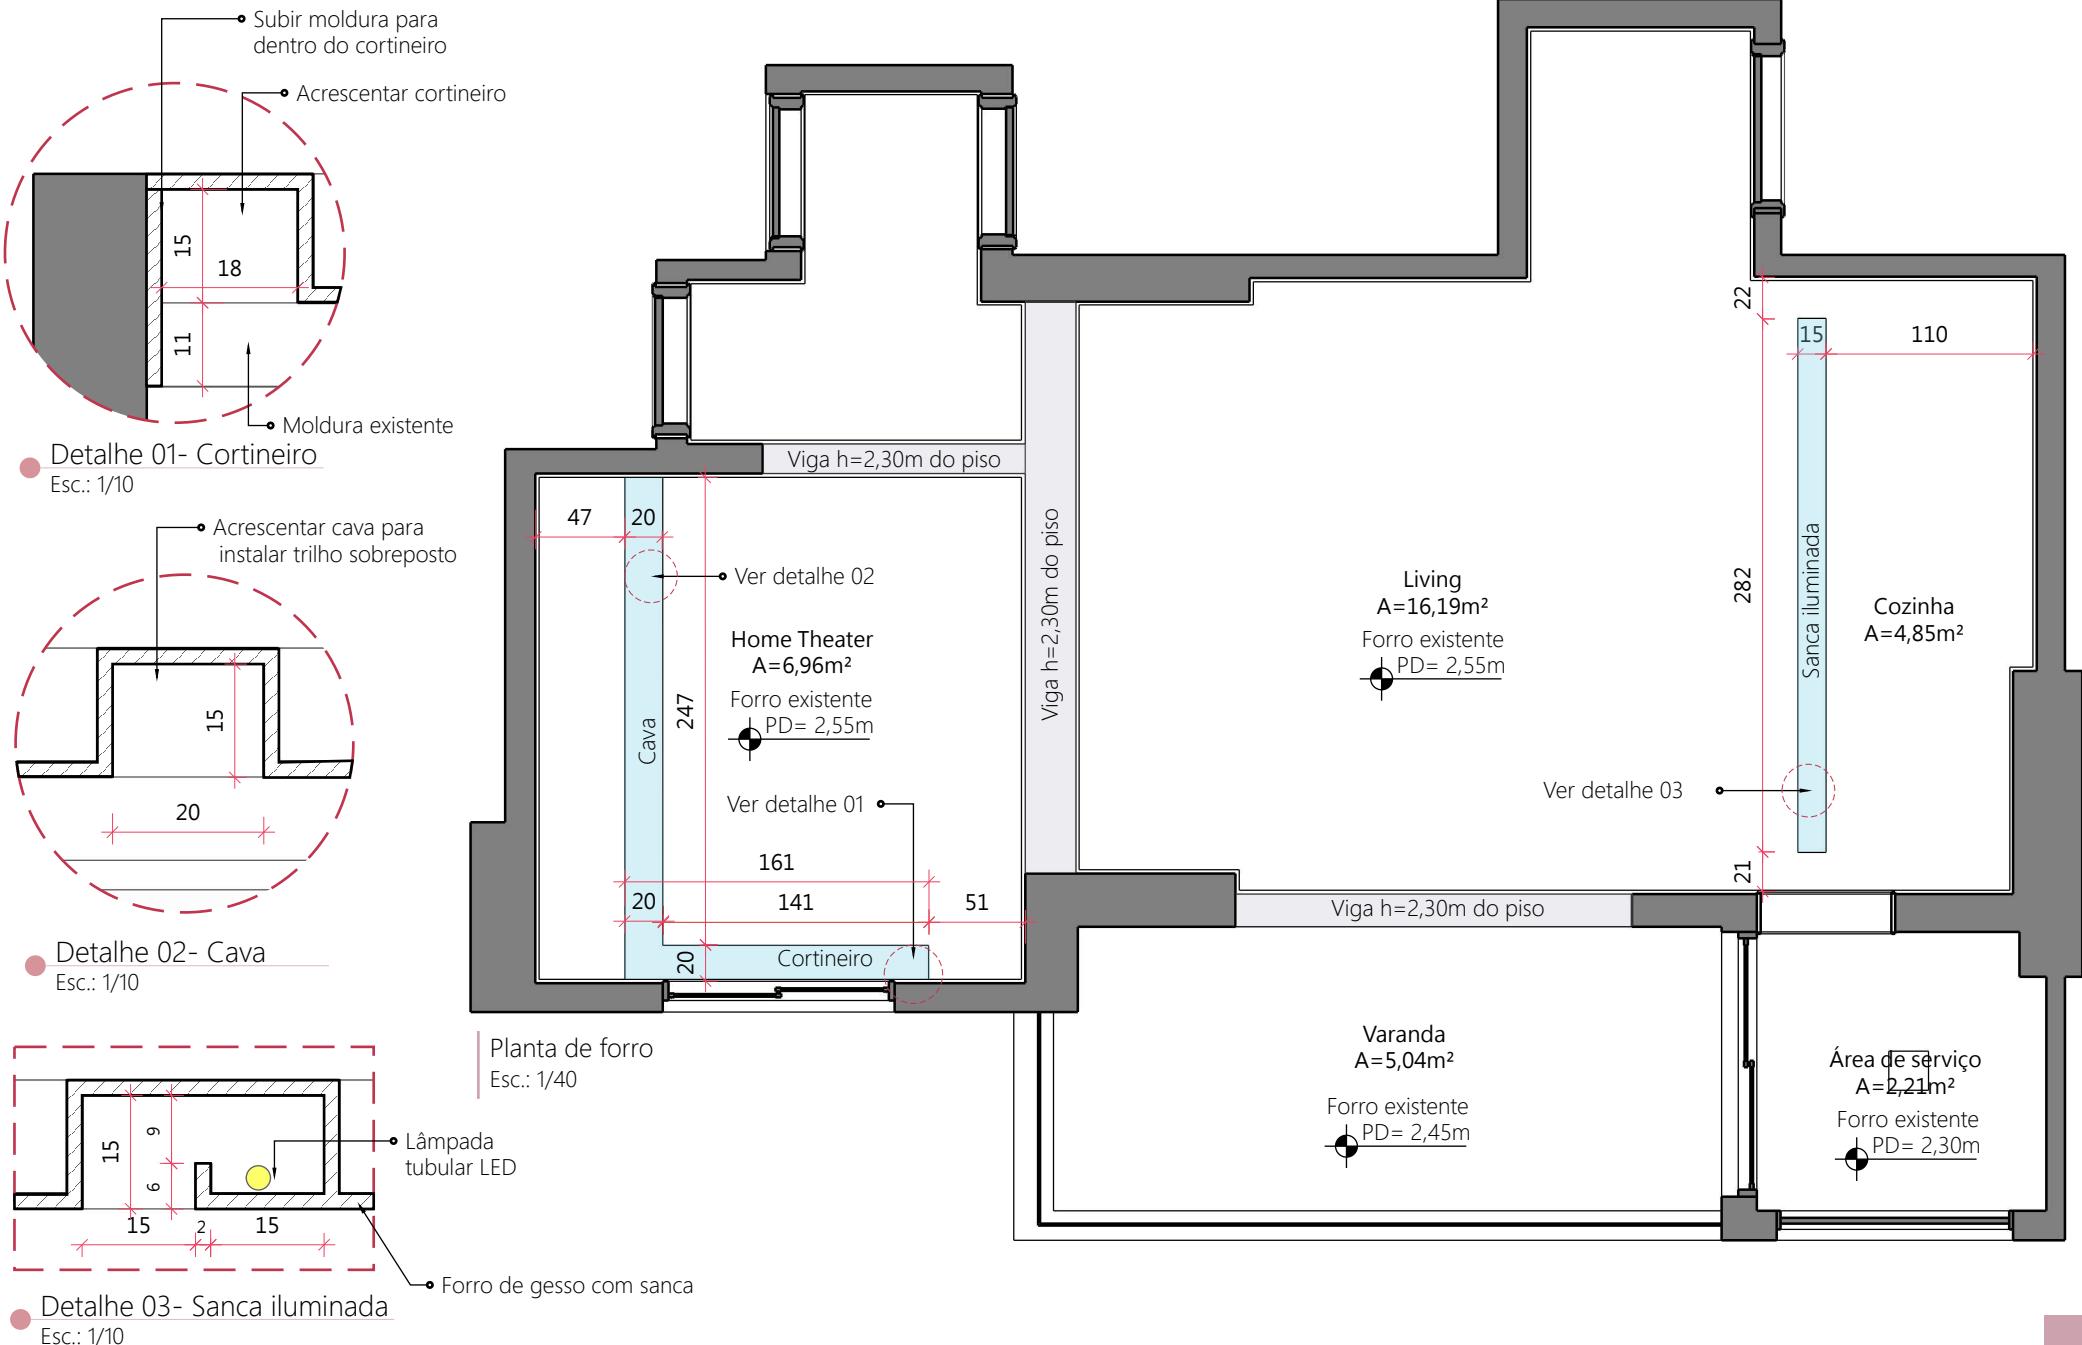

ITEM	DESCRIÇÃO	UNID.	LÂMPADA	POTÊNCIA	INSTALAÇÃO
L.1	Embutido quadrado Dicroica	5	Dicroica Led	7W- 4000K	Embutido no forro
L.2	Embutido quadrado Par 20	5	Par 20, Par 20 Led	7W- 4000K	Embutido no forro
L.3	Panel Led 20x20cm	1	LED	18W- 4000K	Embutido no forro
L.4	Pendente Bolas	1	G9	25W - 4000K	Sobreposto no forro
L.5	Trilho articulado branco	1	Par 20 led	7W- 4000K	Sobreposto no forro
L.6	Tubular Led	3	LED	20W- 4000K	Embutido na sanca

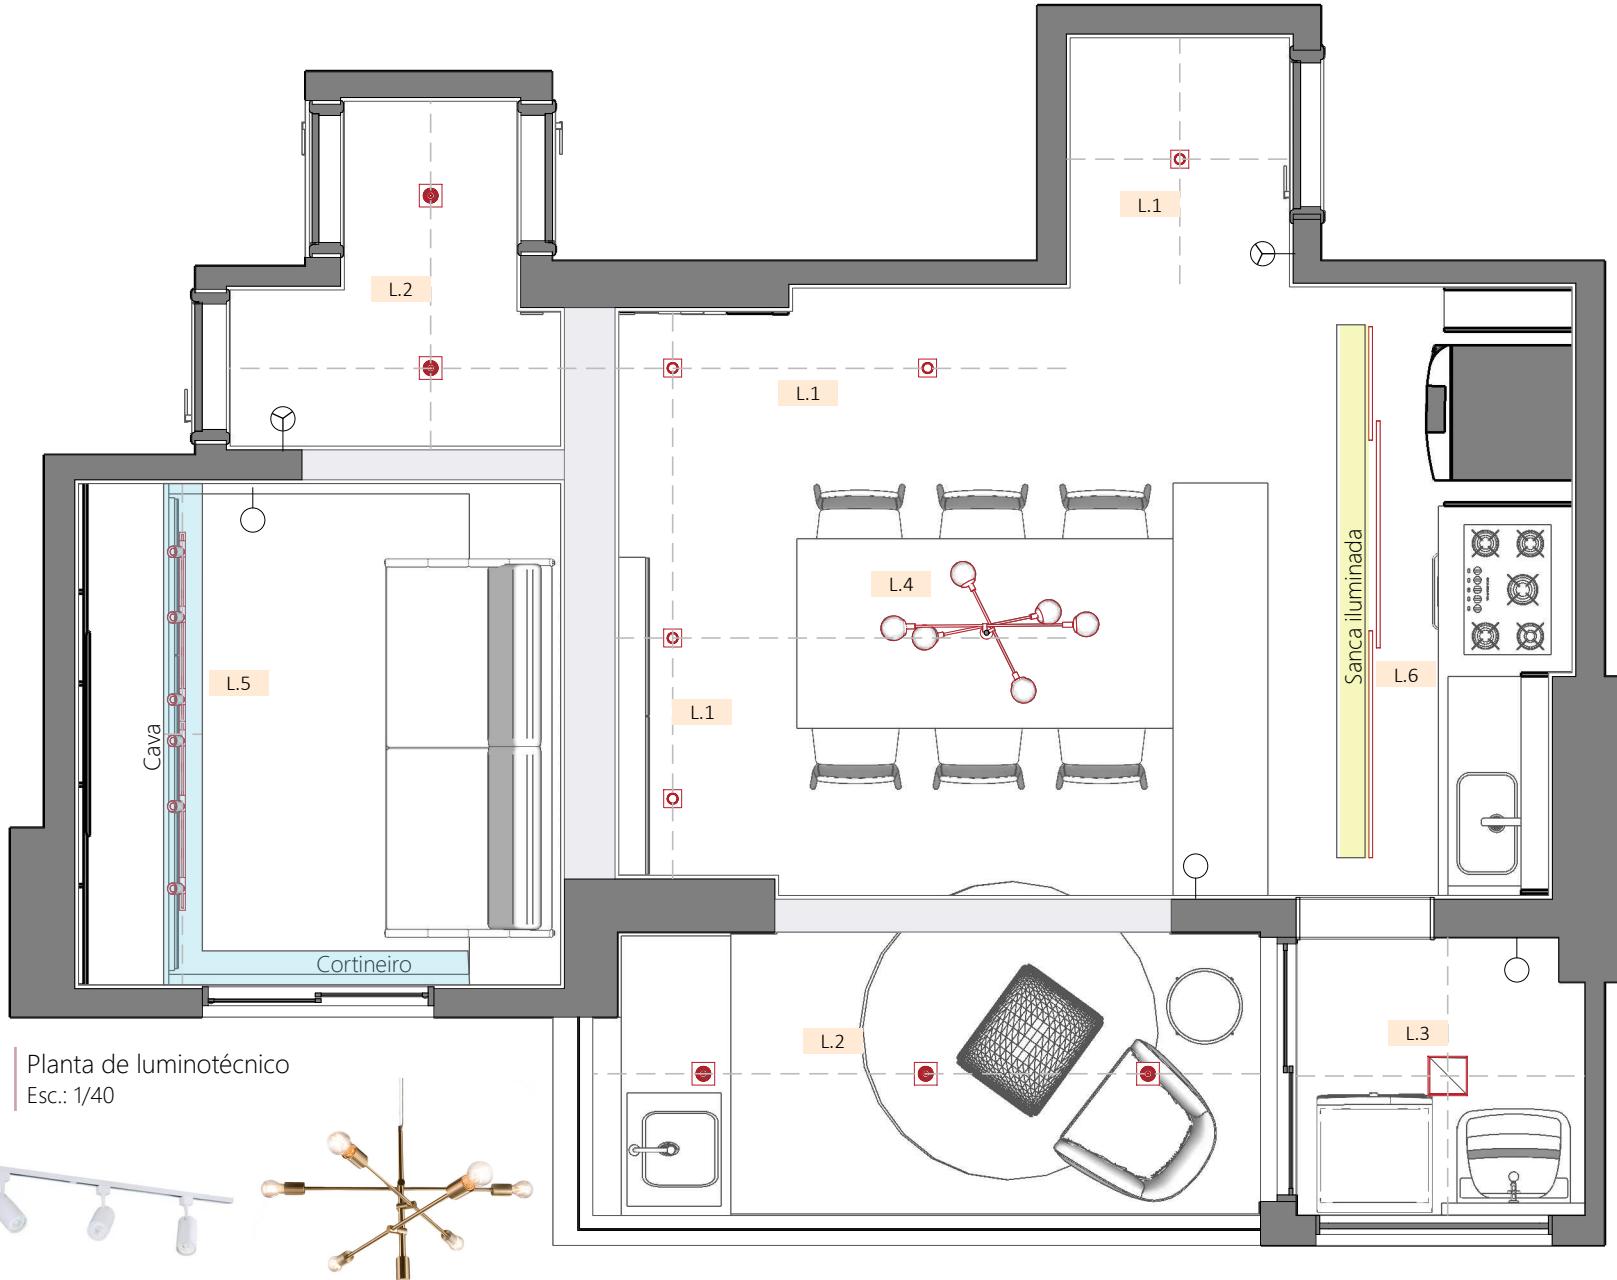

ITEM	DESCRIÇÃO	UNID.	LÂMPADA	POTÊNCIA	INSTALAÇÃO
L.1	Embutido quadrado Dicroica	5	Dicroica Led	7W- 4000K	Embutido no forro
L.2	Embutido quadrado Par 20	5	Par 20, Par 20 Led	7W- 4000K	Embutido no forro
L.3	Panel Led 20x20cm	1	LED	18W- 4000K	Embutido no forro
L.4	Pendente Bolas	1	G9	25W - 4000K	Sobreposto no forro
L.5	Trilho articulado branco	1	Par 20 led	7W- 4000K	Sobreposto no forro
L.6	Tubular Led	3	LED	20W- 4000K	Embutido na sanca

