


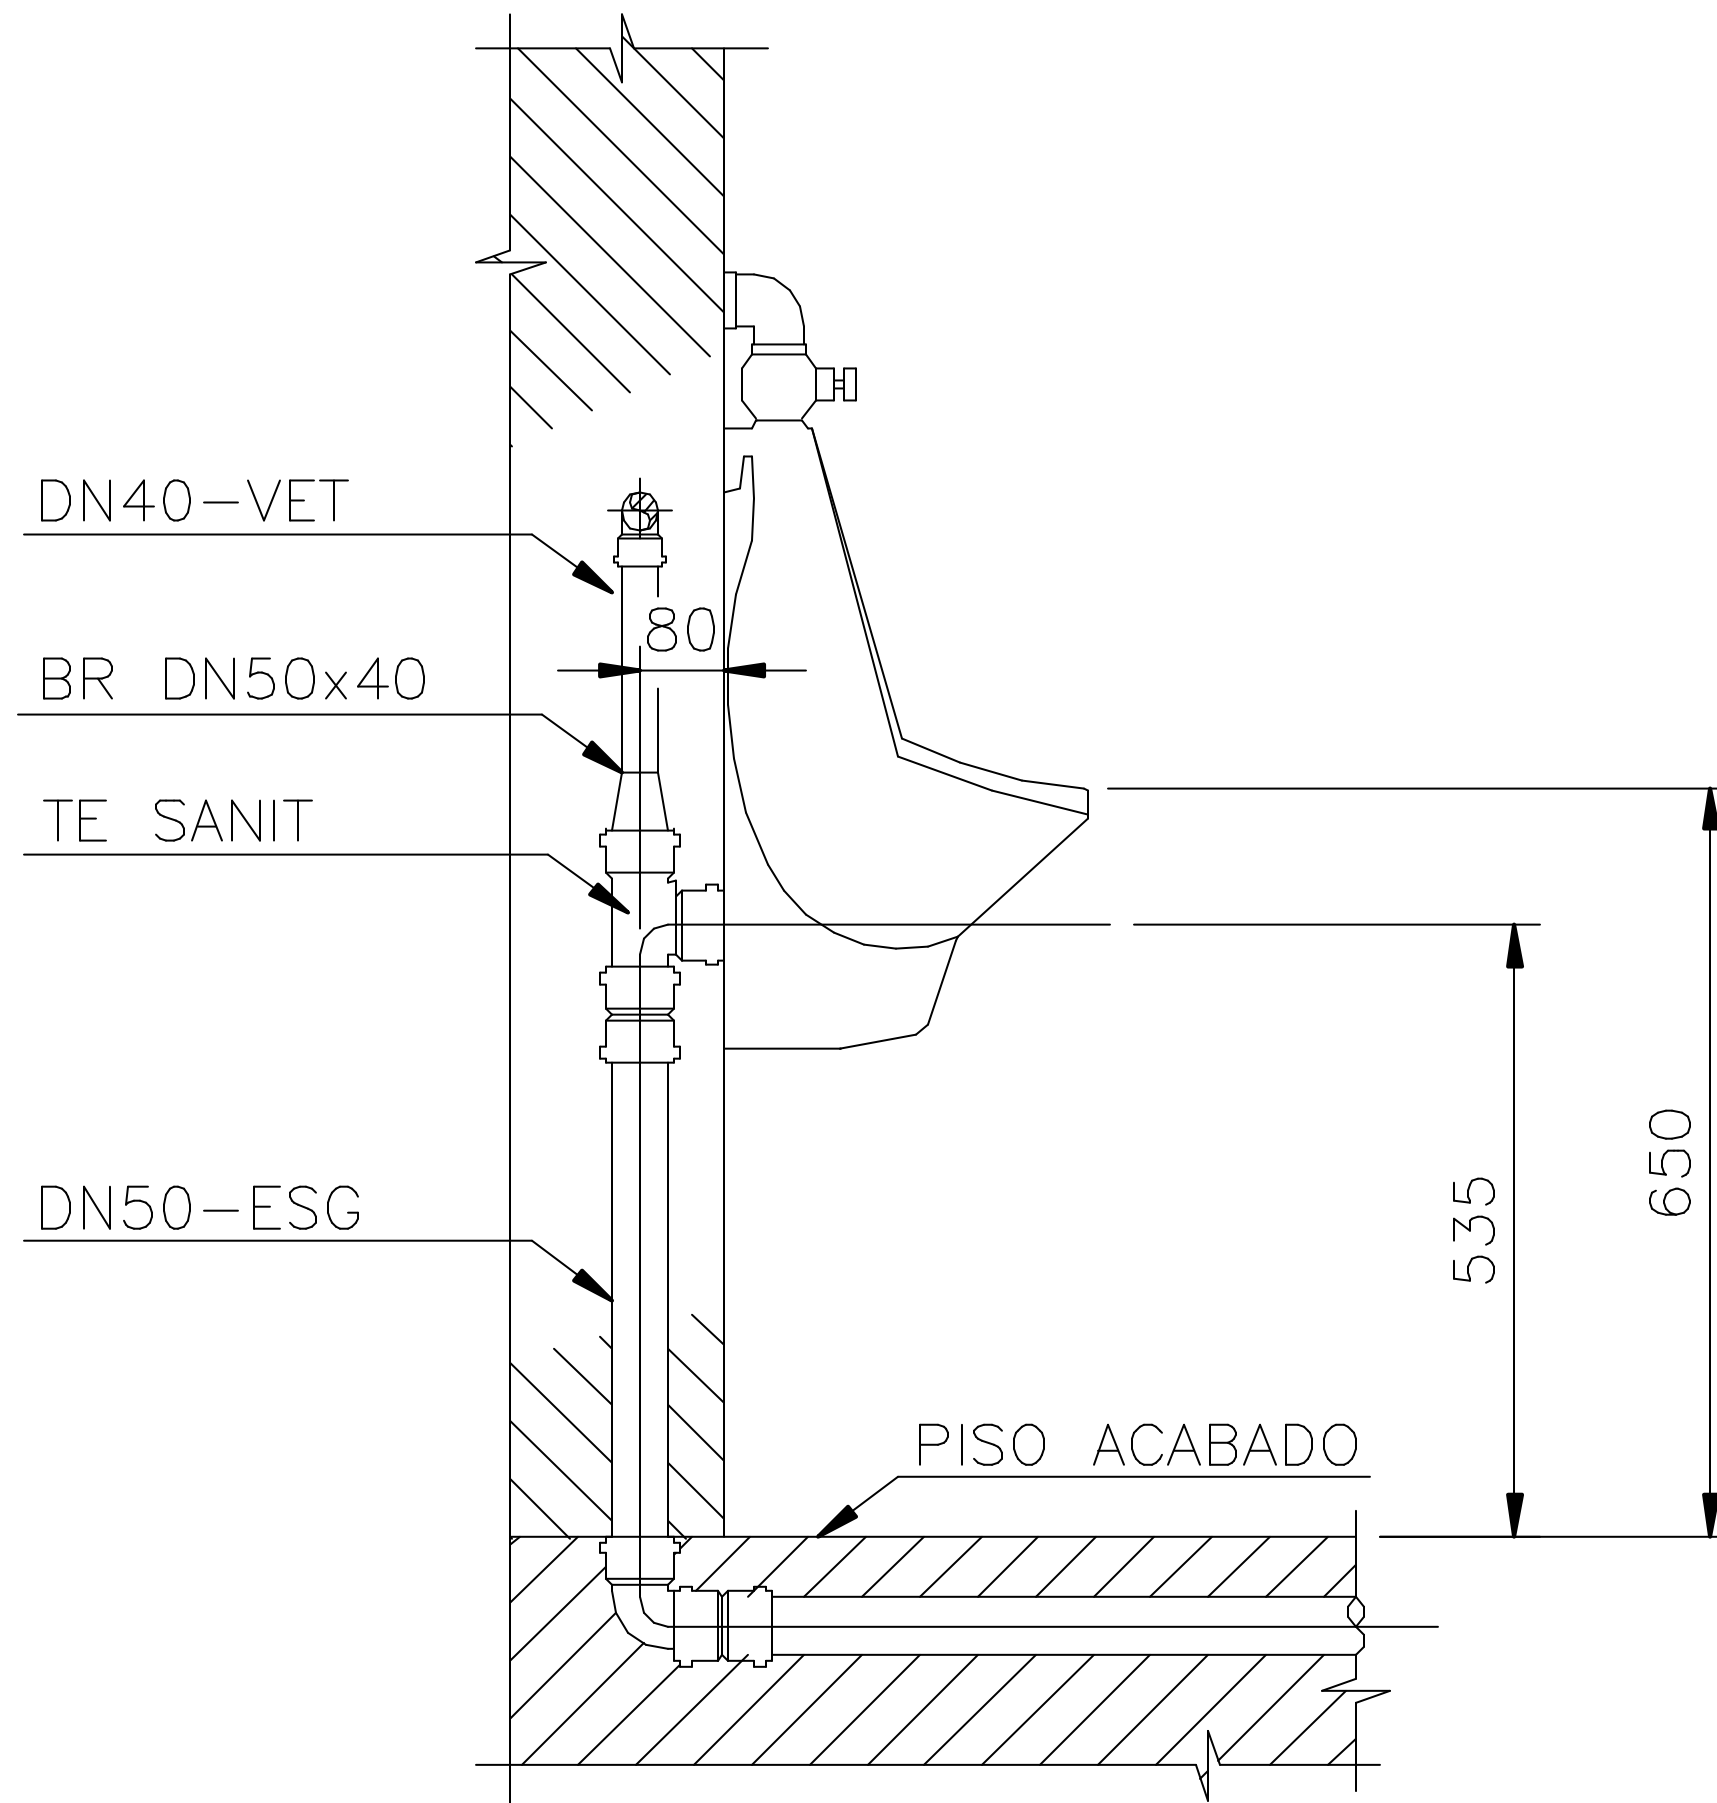

DETALHE P/ INSTALACAO
DOS MICTORIOS