


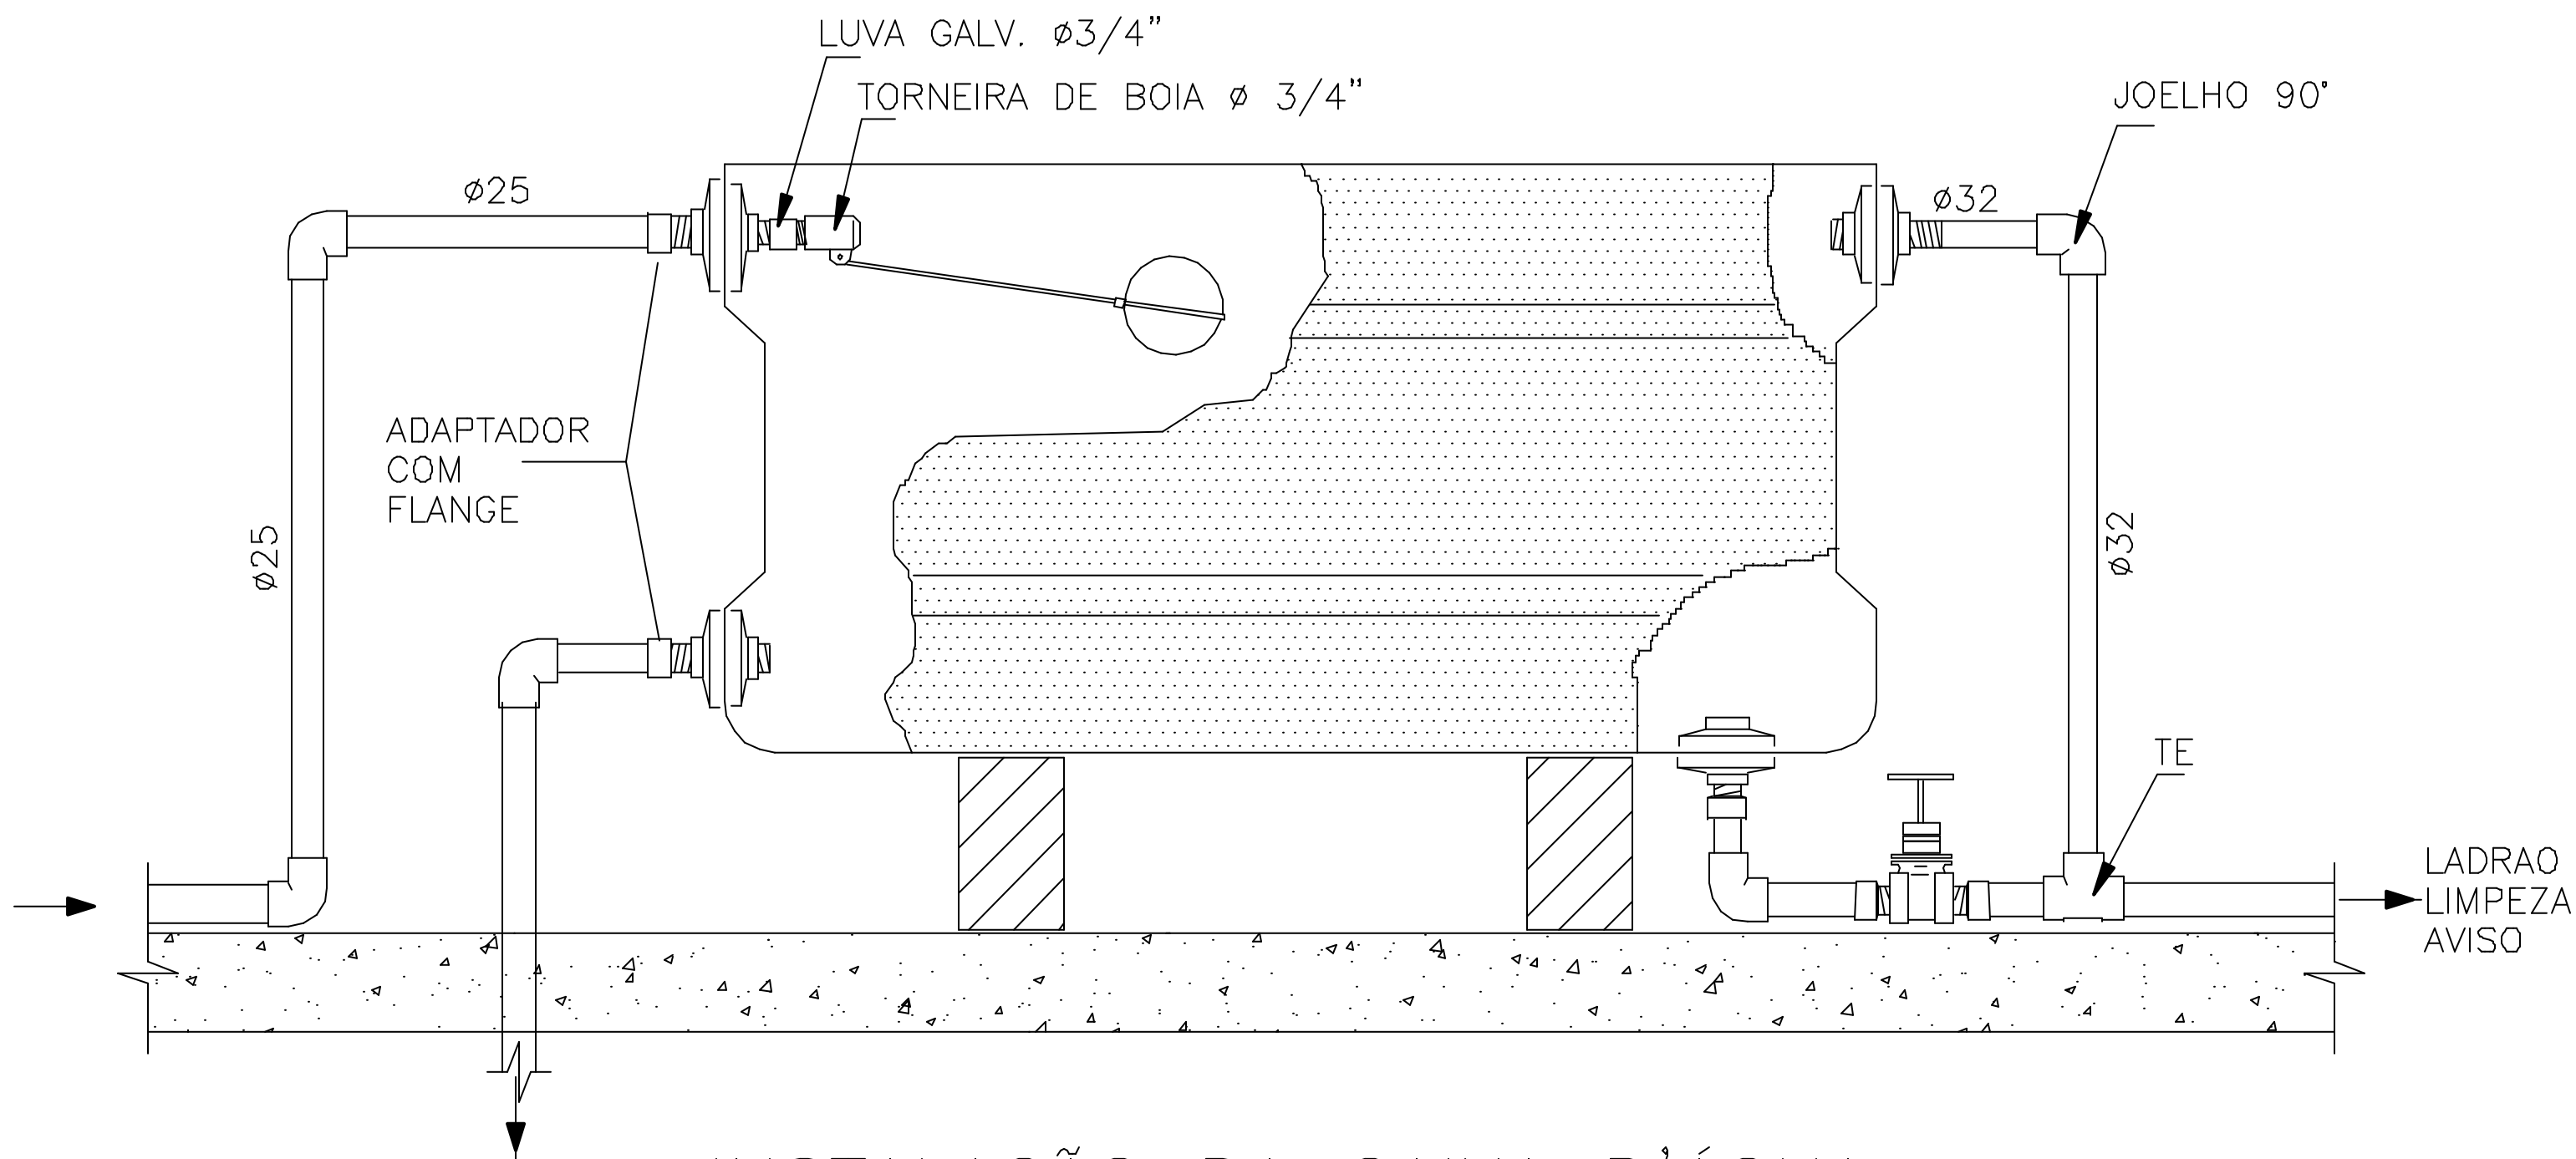

INSTALAÇÃO DA CAIXA D'ÁGUA