


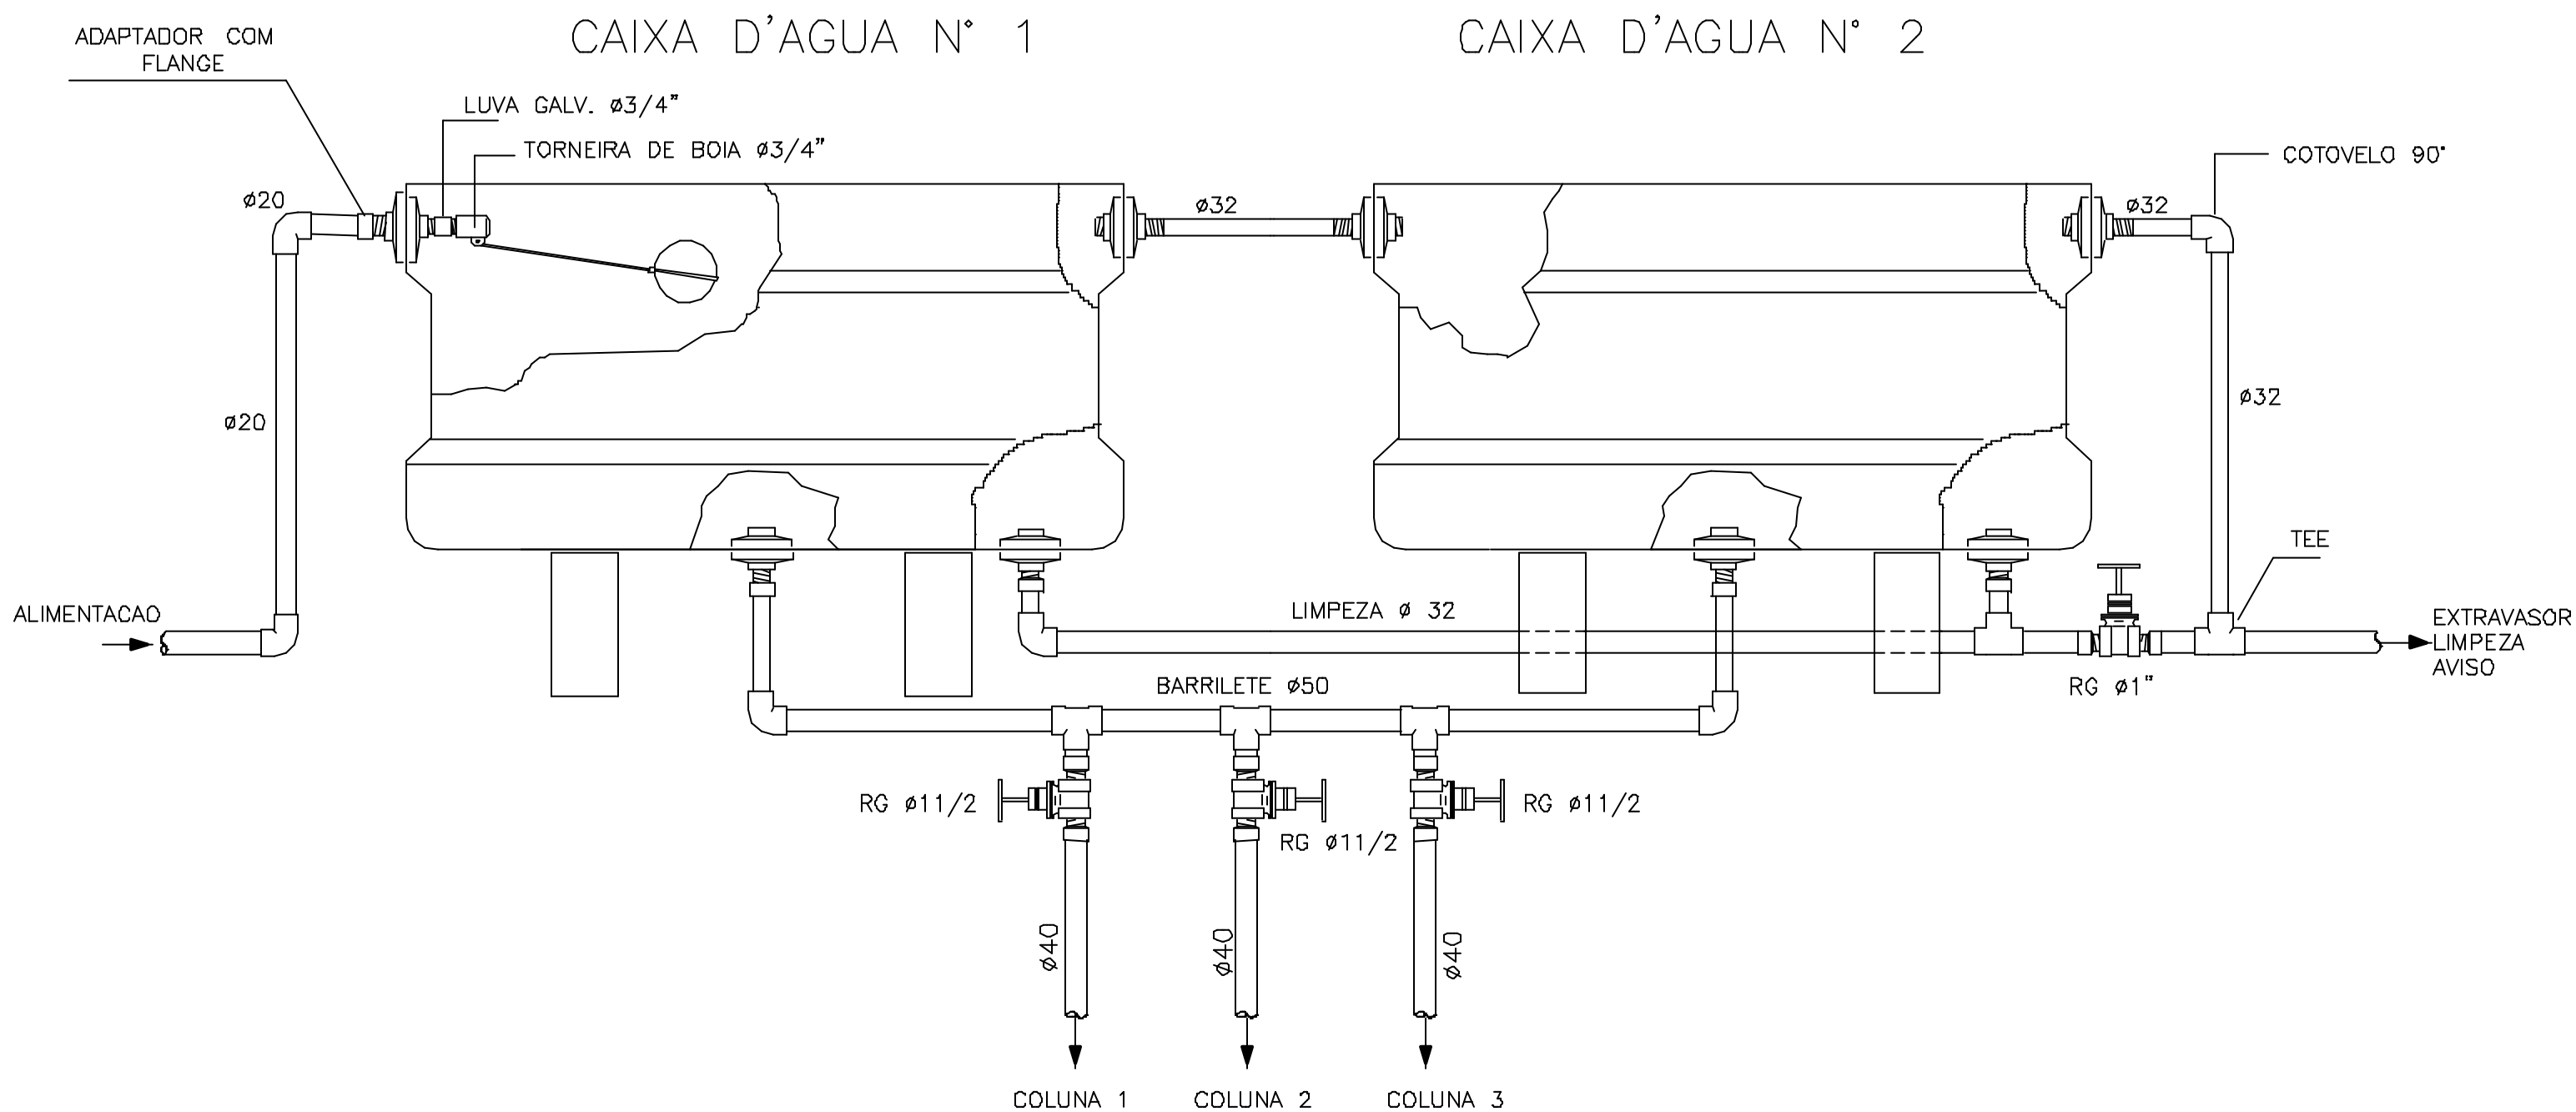

DETALHES DA LIGAÇÃO DAS CAIXAS D'AGUA