
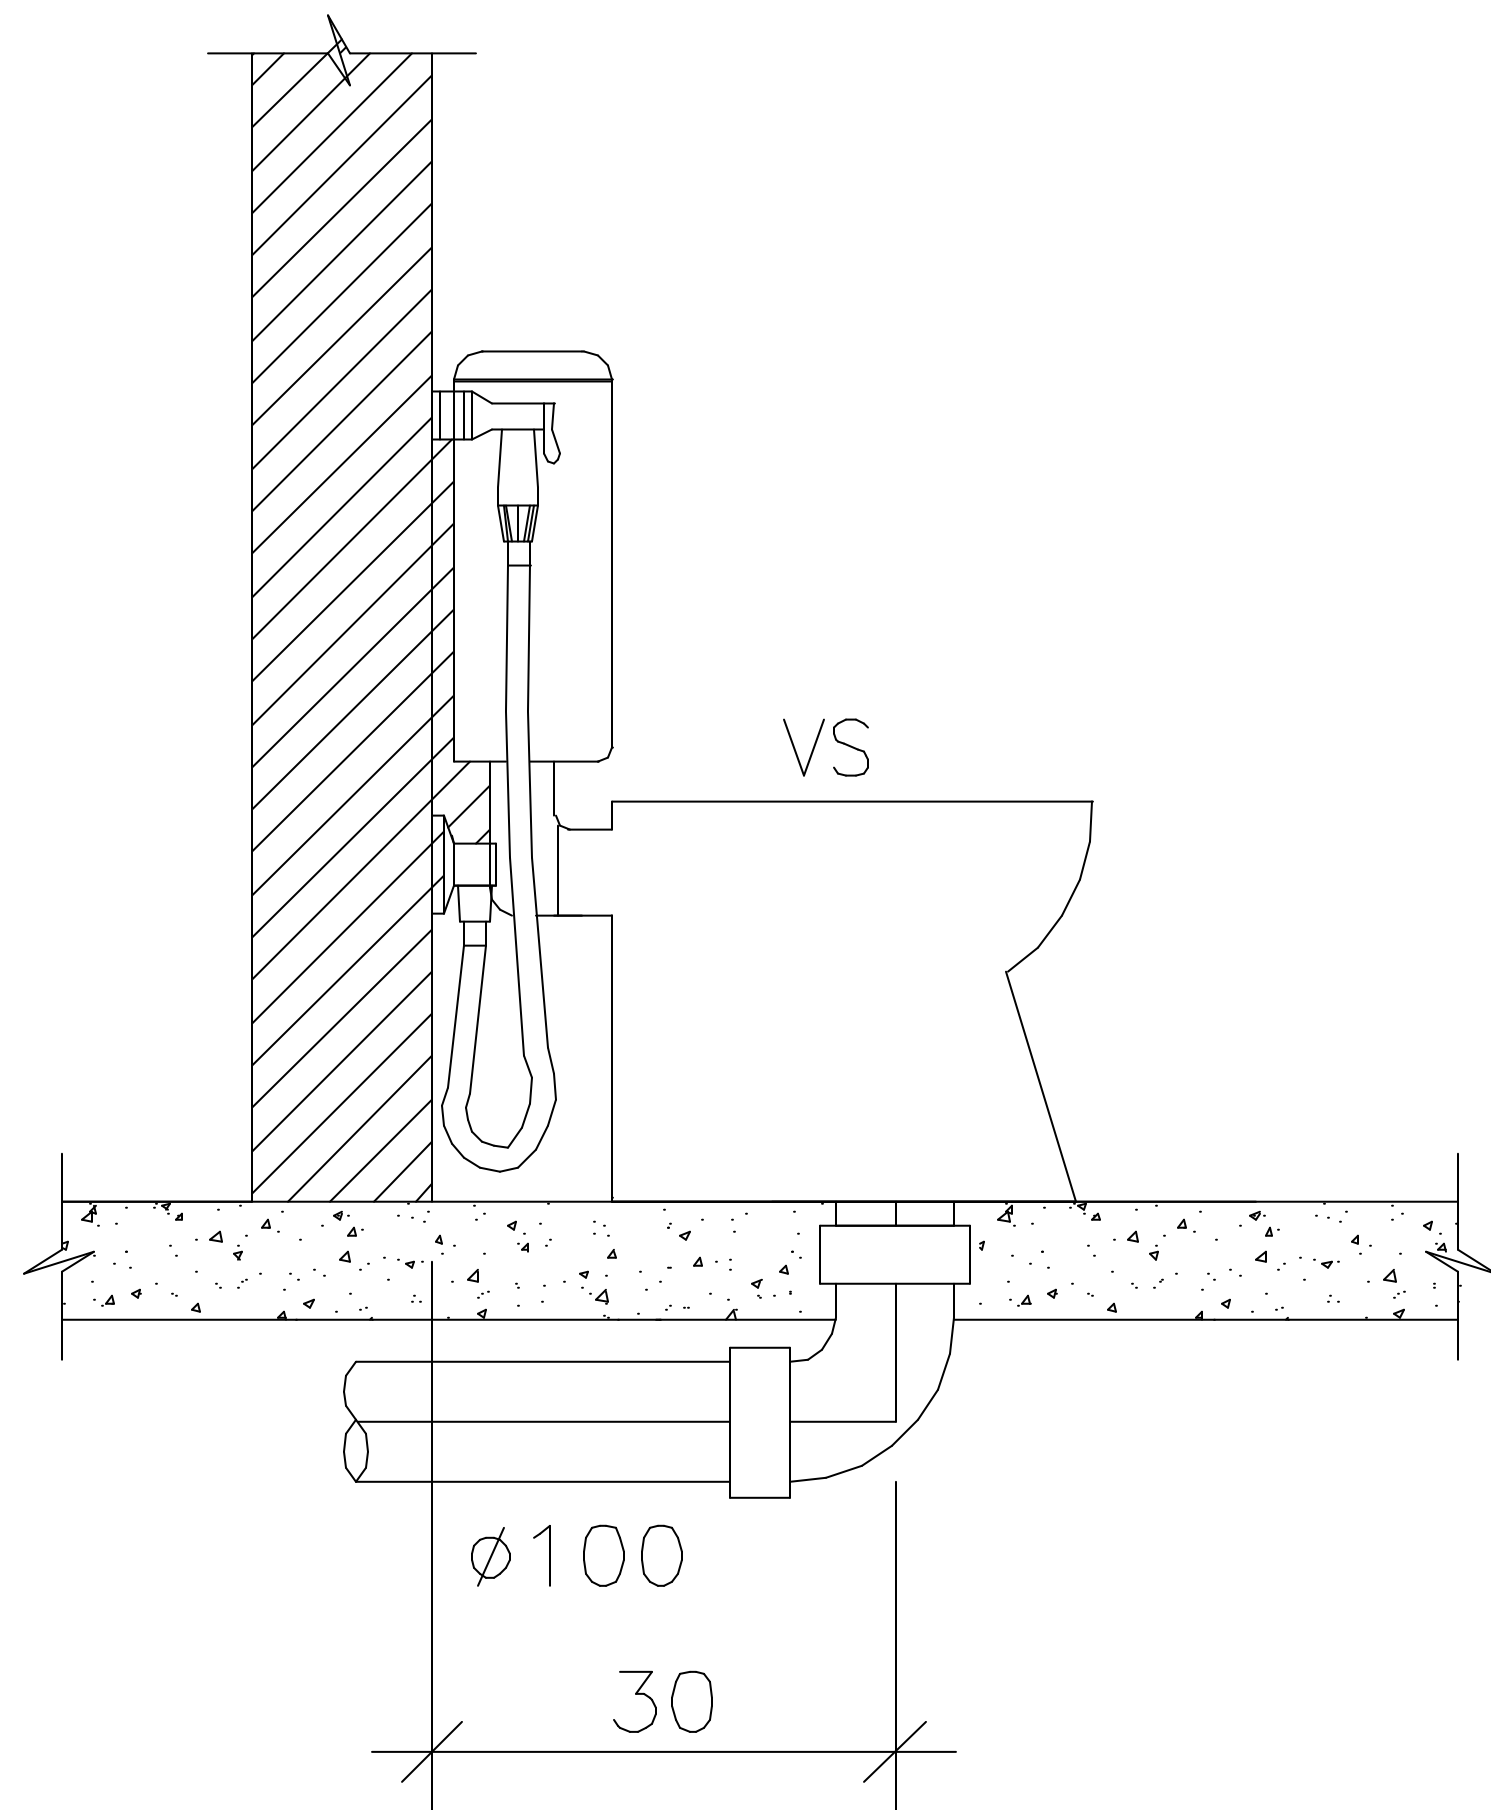


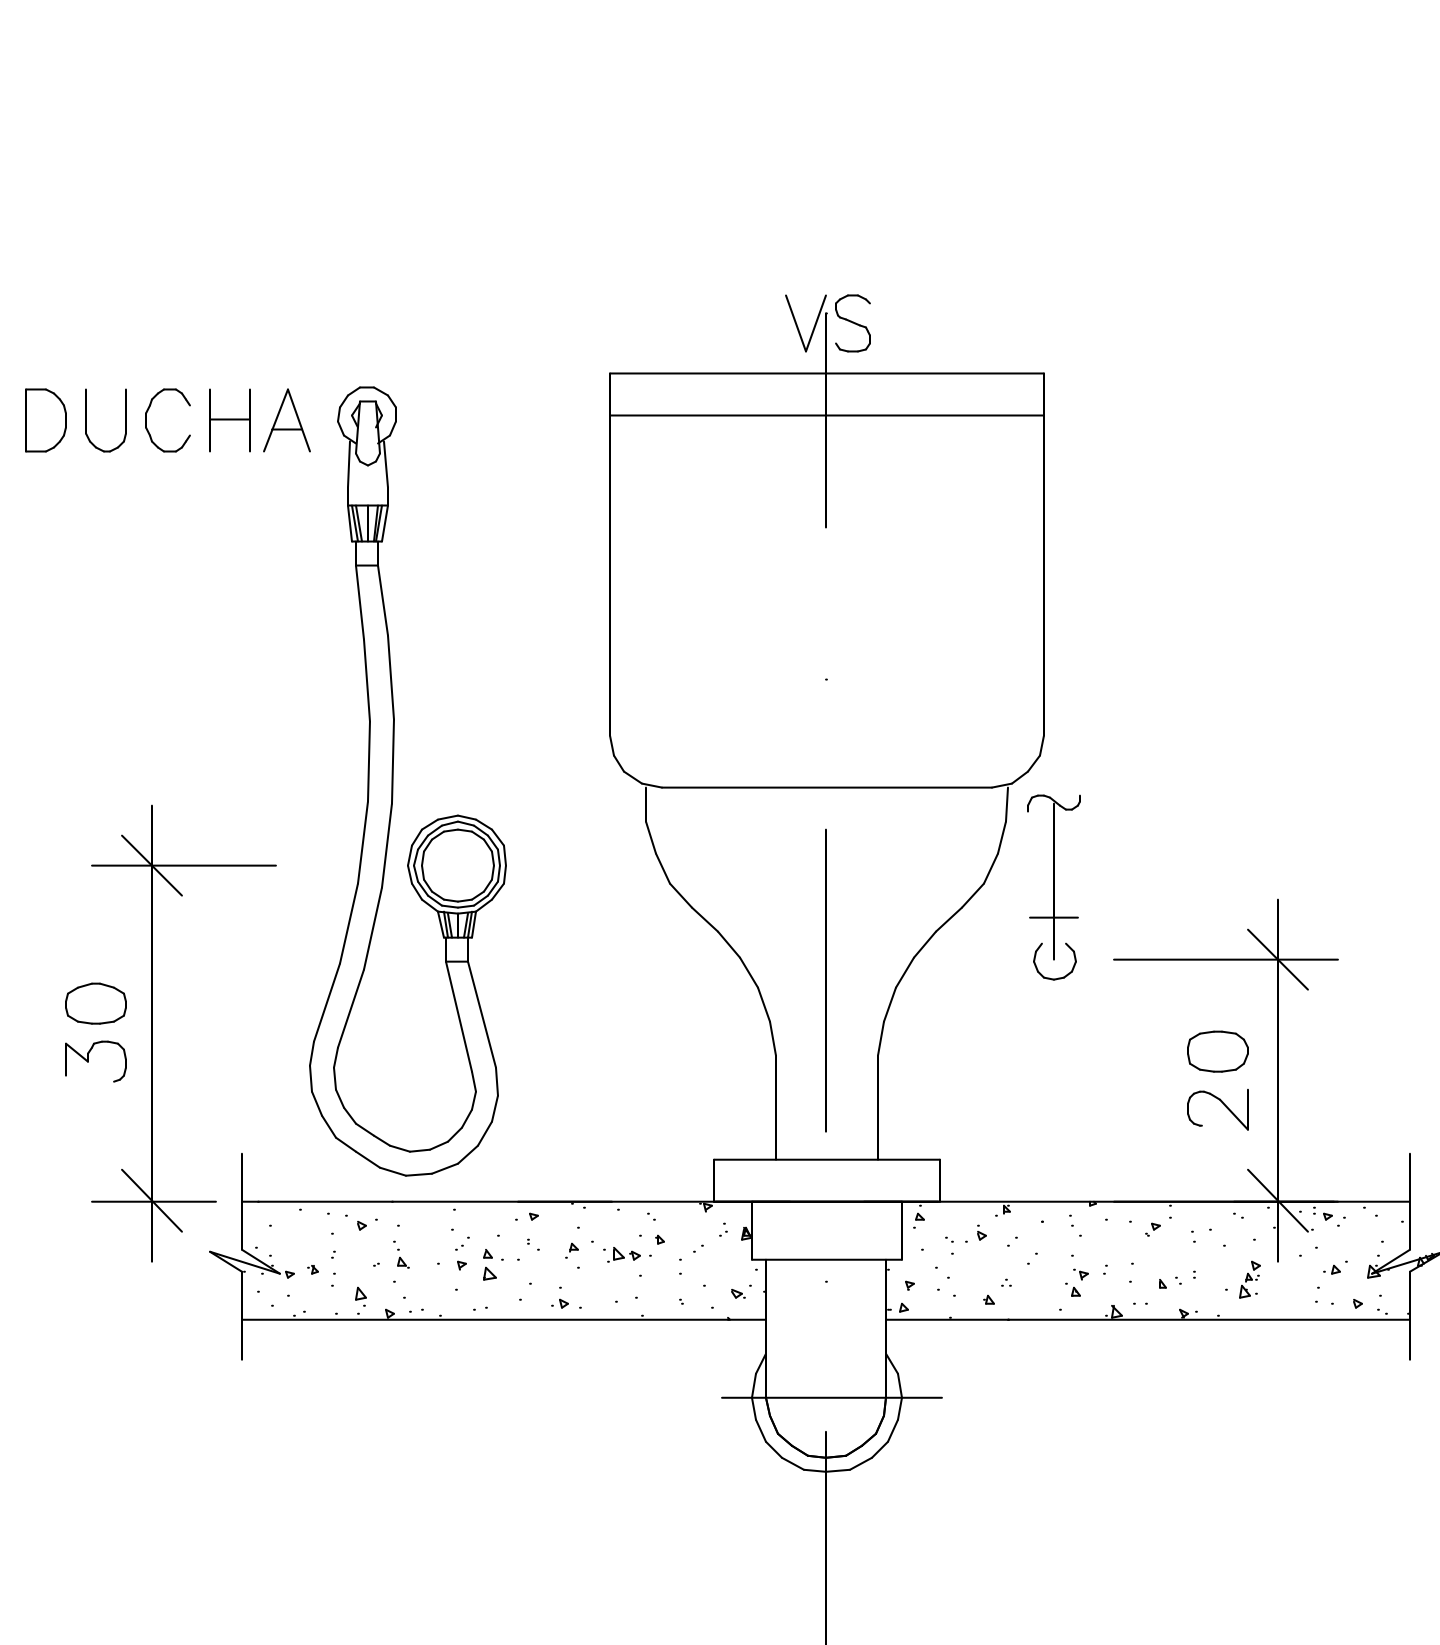

DETALHE INSTAL. DAS BACIAS