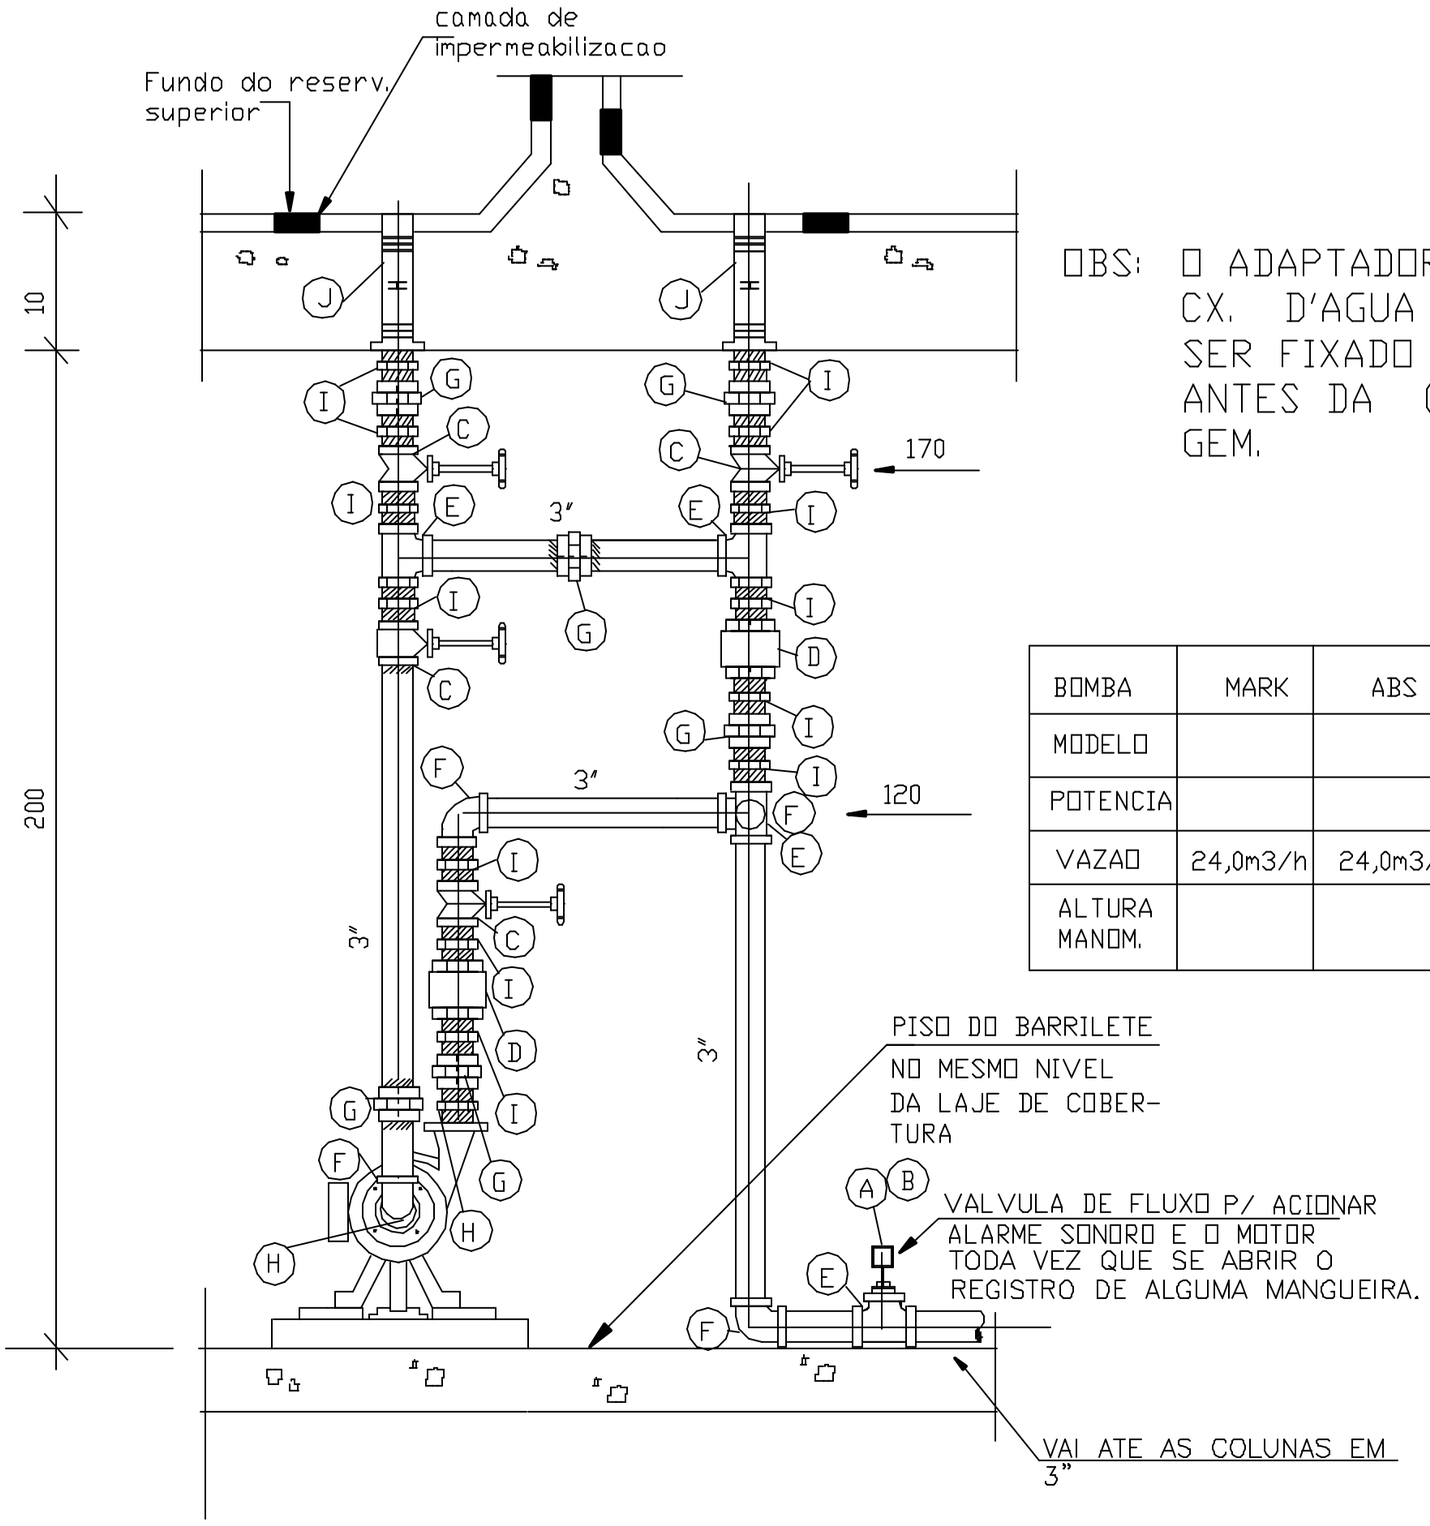

OBS: O ADAPTADOR TUPY P/ CX. D'AGUA DEVERA SER FIXADO NA FORMA ANTES DA CONCRETAGEM.

BOMBA	MARK	ABS	DANCOR
MODELO			
POTENCIA			
VAZAO	24,0m3/h	24,0m3/h	24,0m3/h
ALTURA MANOM.			

LEGENDA

	ESPECIFICACAO	TOTAL
A	VALVULA DE FLUXO DE 1"	01
B	BUCHA REDUCAO 3" x 1"	01
C	REGISTRO GAVETA ø 3"	04
D	VAL. DE RETENCAO VERT. 3"	02
E	TE ø 3"	05
F	COTOVELO - ø 3"	03
G	UNIAO - ø 3"	06
H	NIPLE DUPLO DE RED. ø 3" x VAR.	02
I	NIPLE DUPLO - ø 3"	13
J	ADAP. TUPY P/ CX. D'AGUA DE CONCRETO ø 3'	02
M	NIPLE DUPLO DE RED. ø3"xVAR.	02
N	PRESSOSTATO DE 7,5 A 50 PSI	01
O	MANOMETRO DE 0,0 A 10,0 Kgf/cm2	01
P	TANQUE DE PRESSAO 10 litros	01

OBS: PREVER REDE ELETRICA INDEPENDENTE PARA A BOMBA ELETRICA.

EQUIPAMENTO DE PRESSURIZACAO