
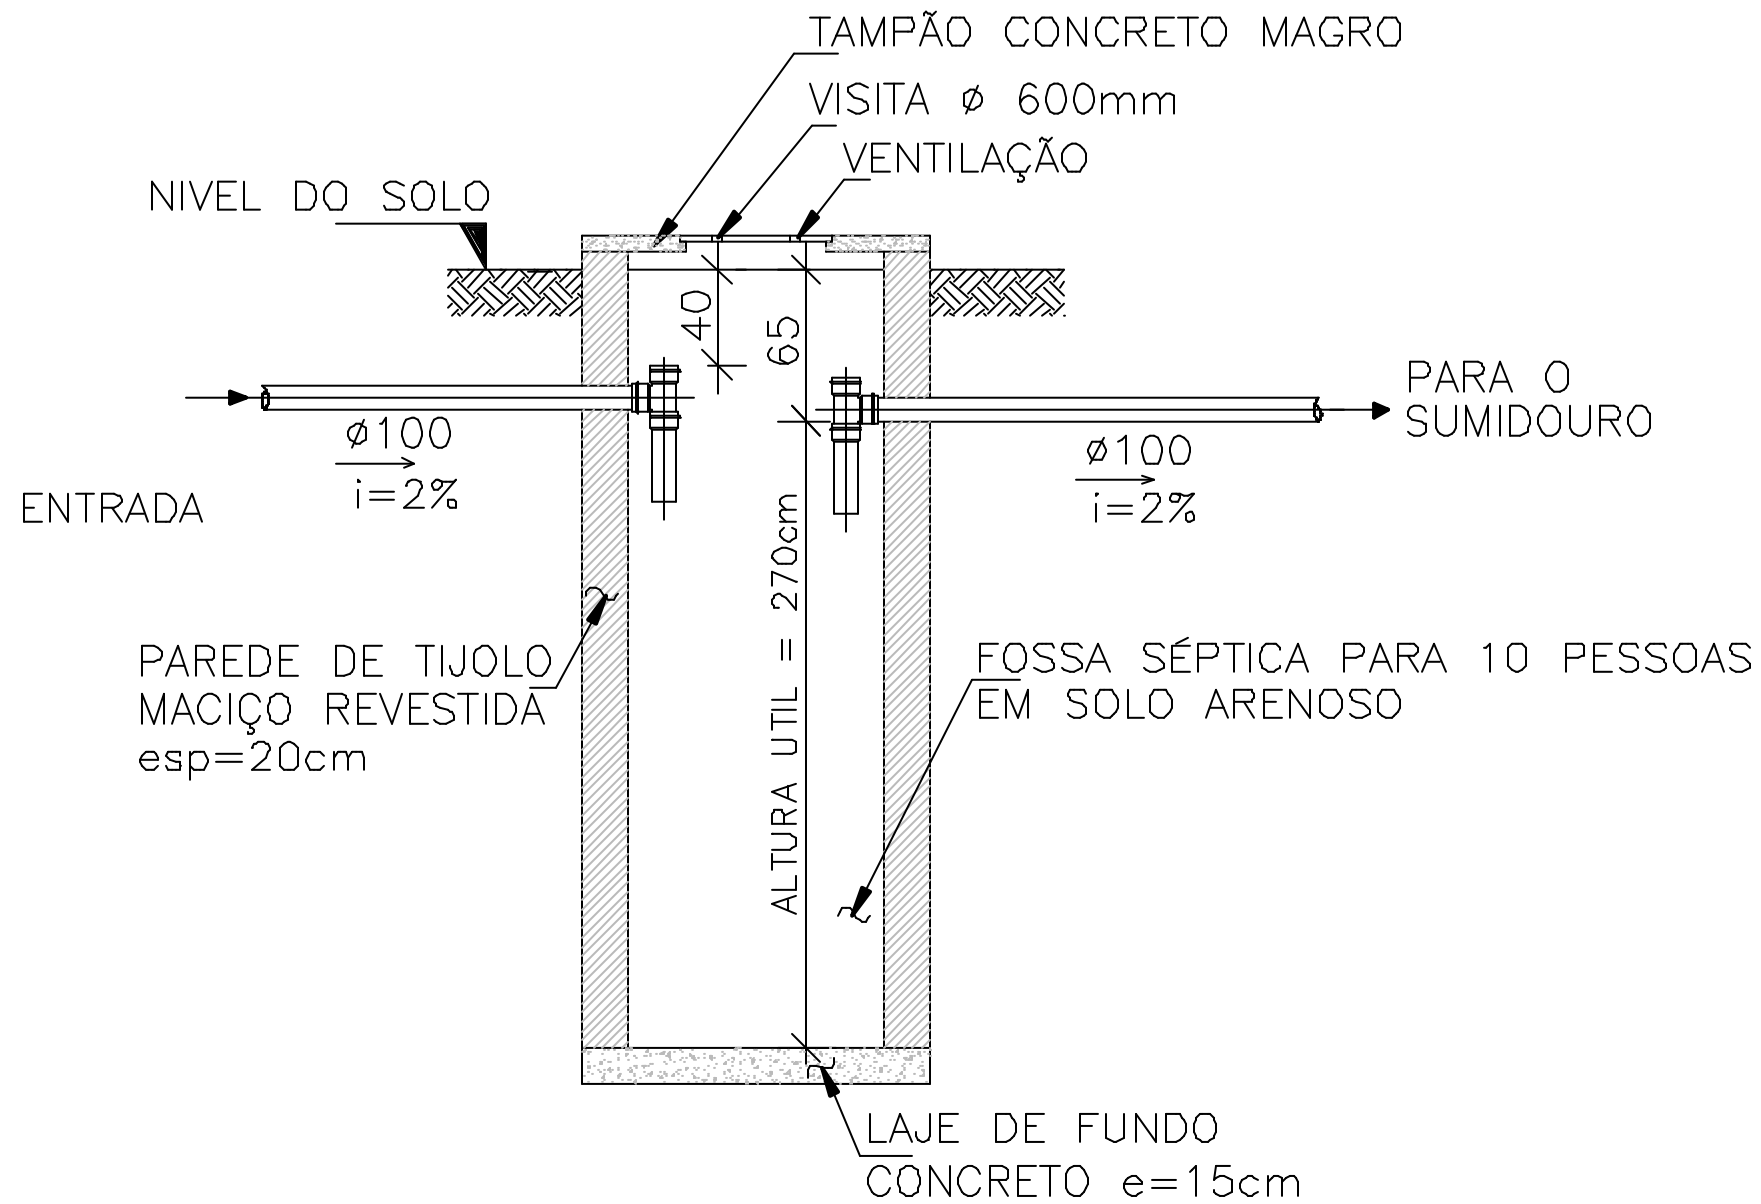


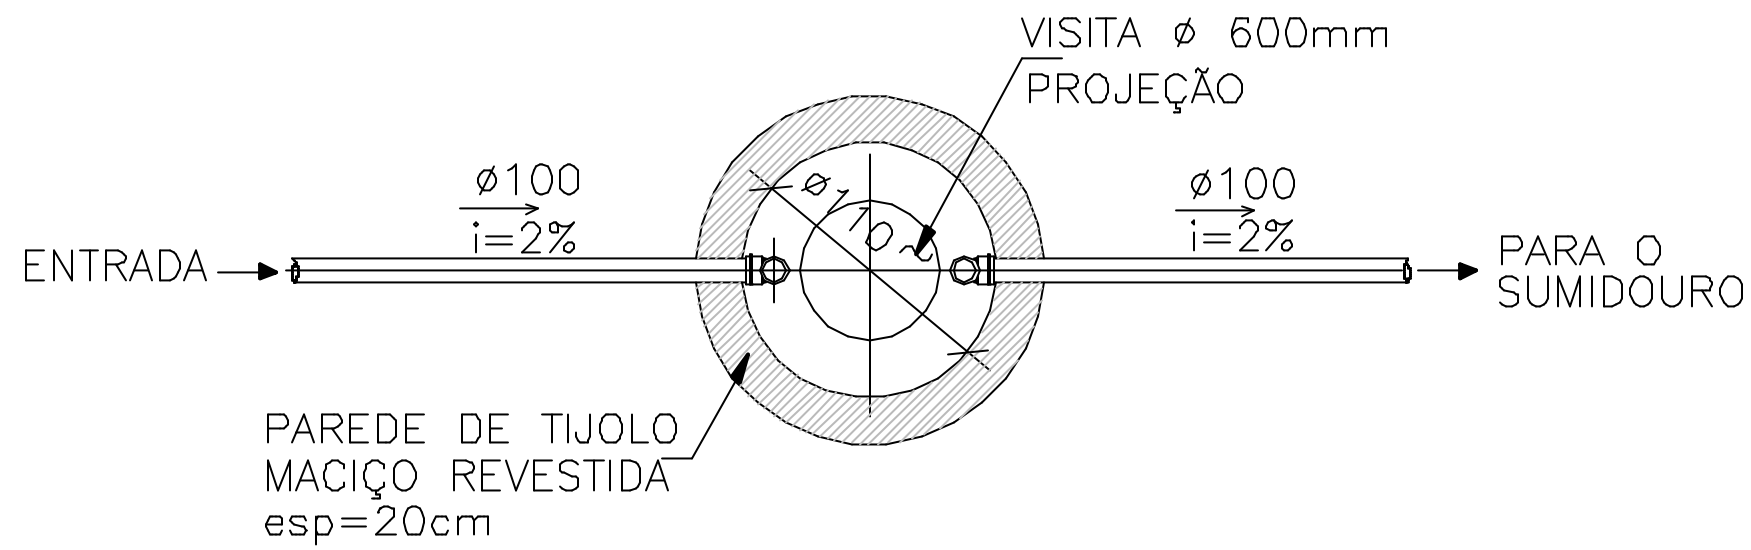

DETALHE DA FOSSA SÉPTICA