


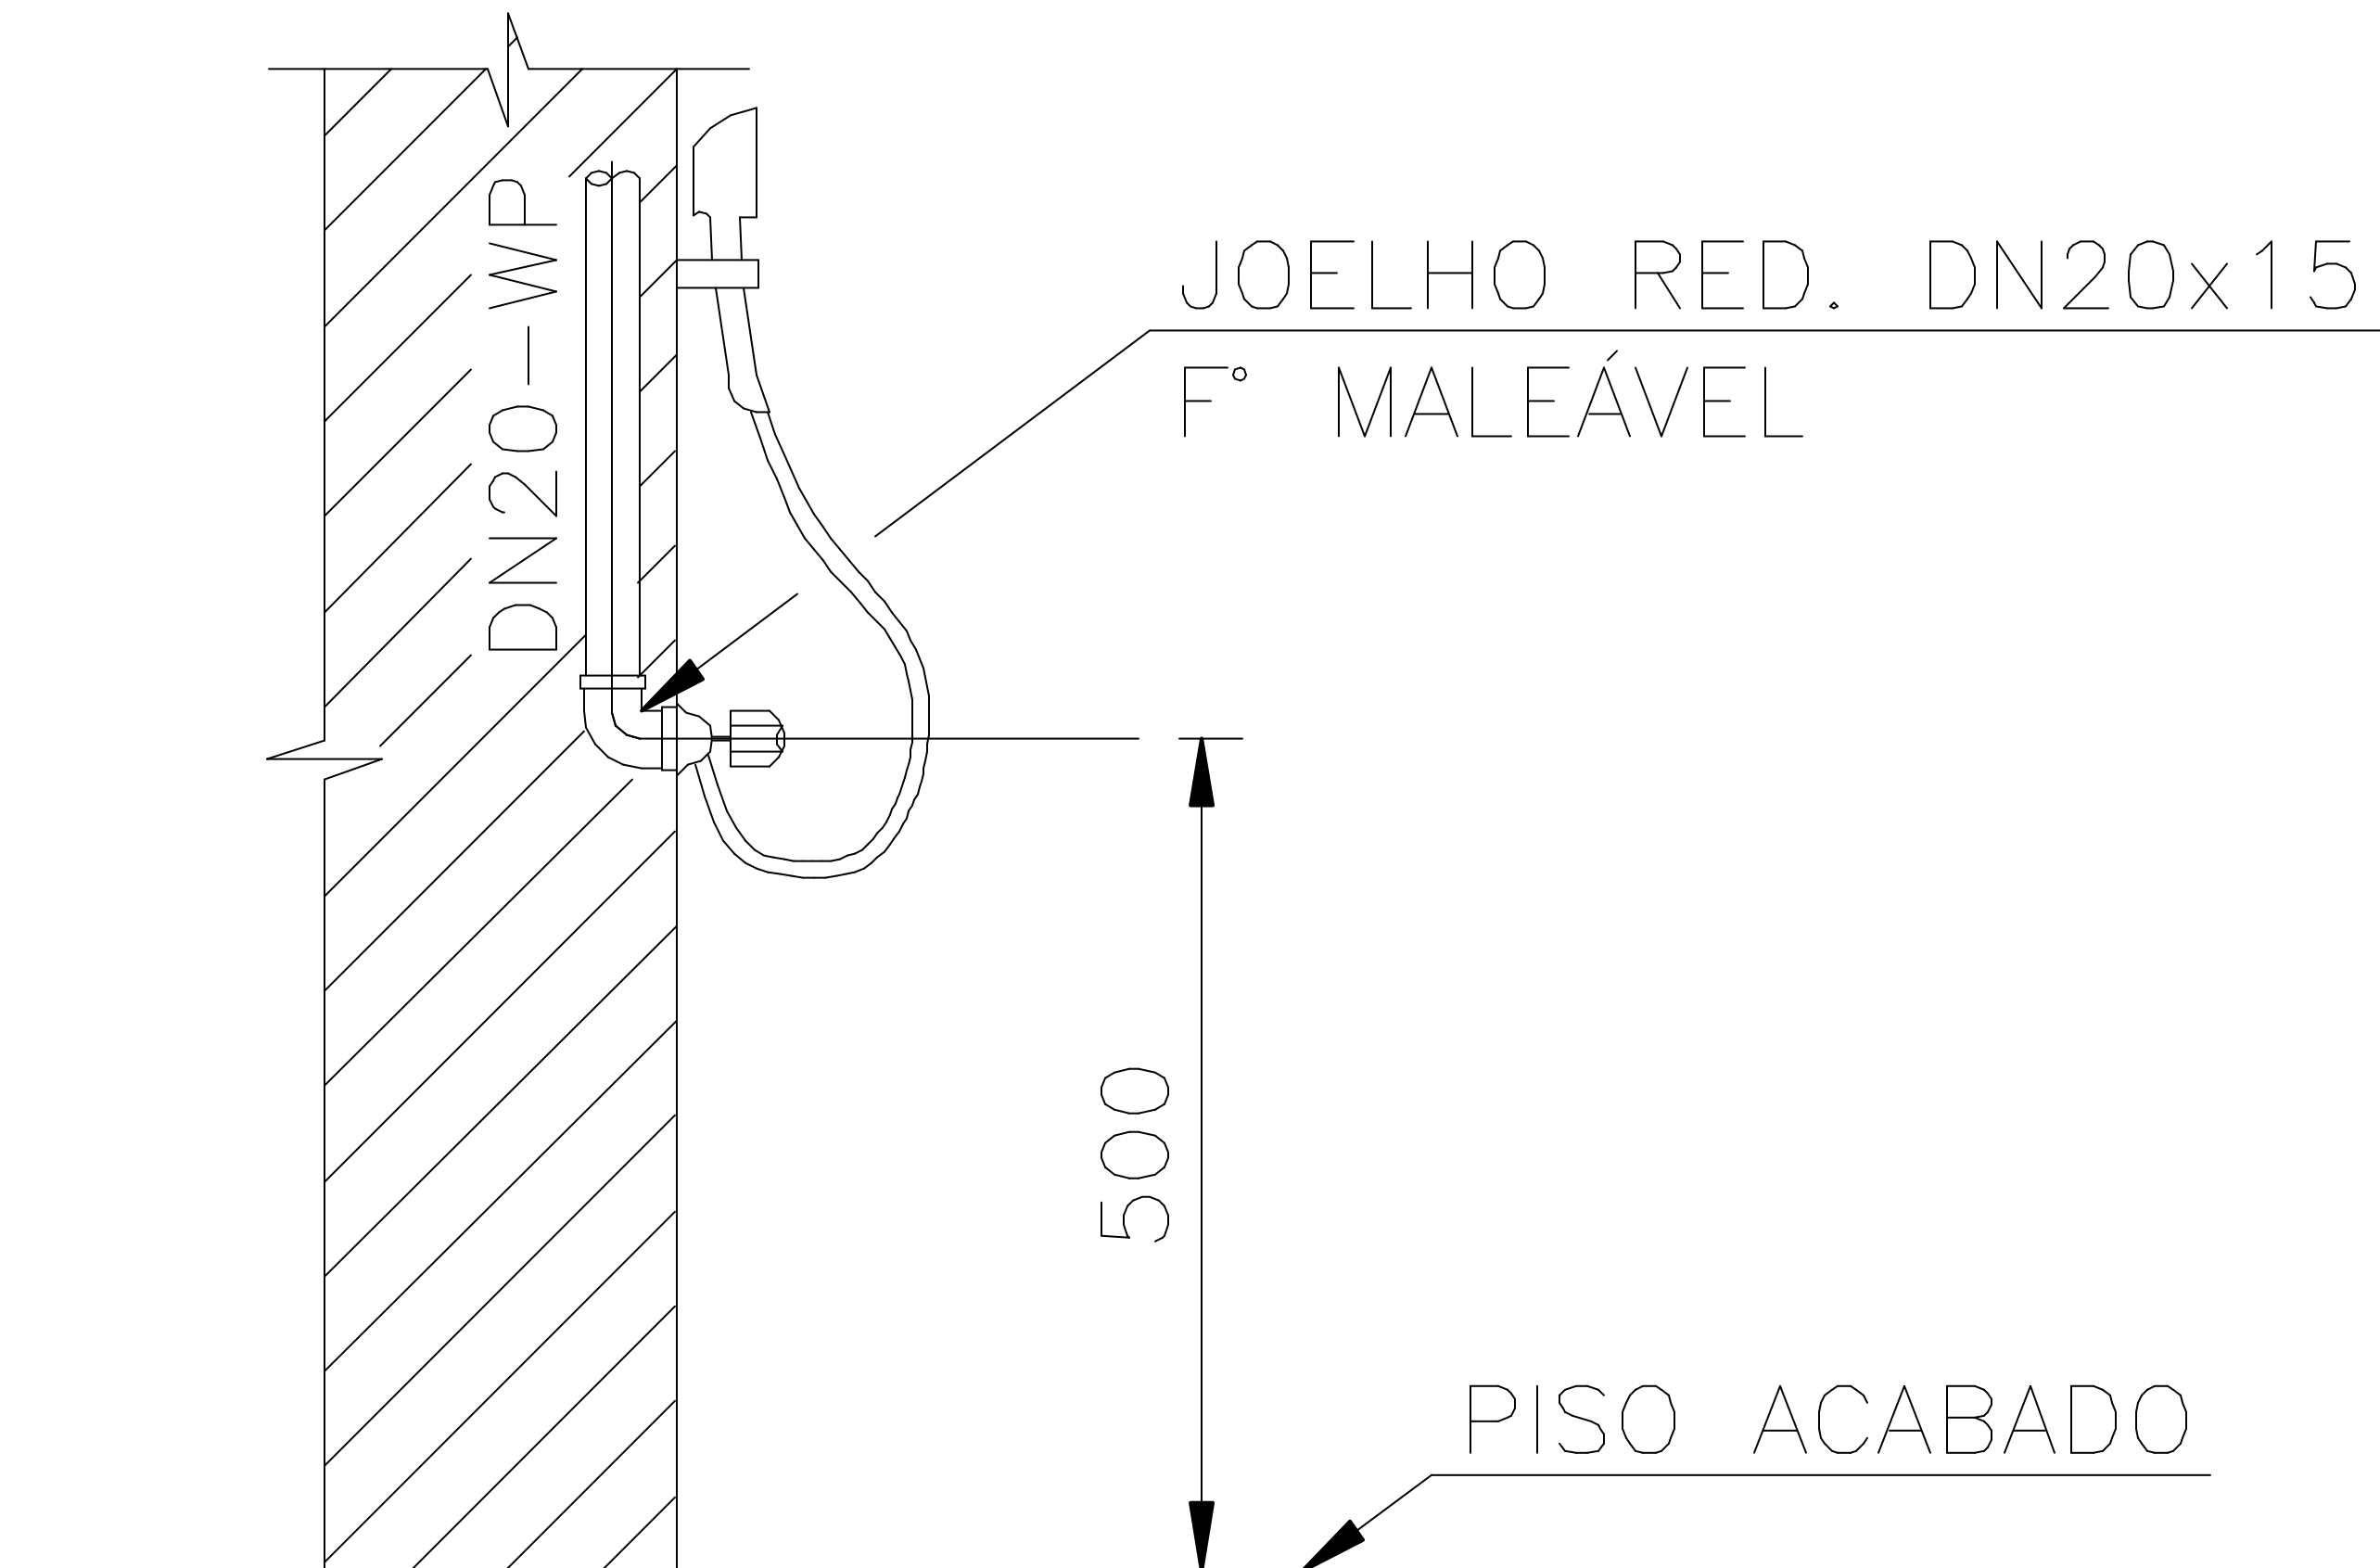

DETALHE P/ INSTALAÇÃO
DAS DUCHAS