


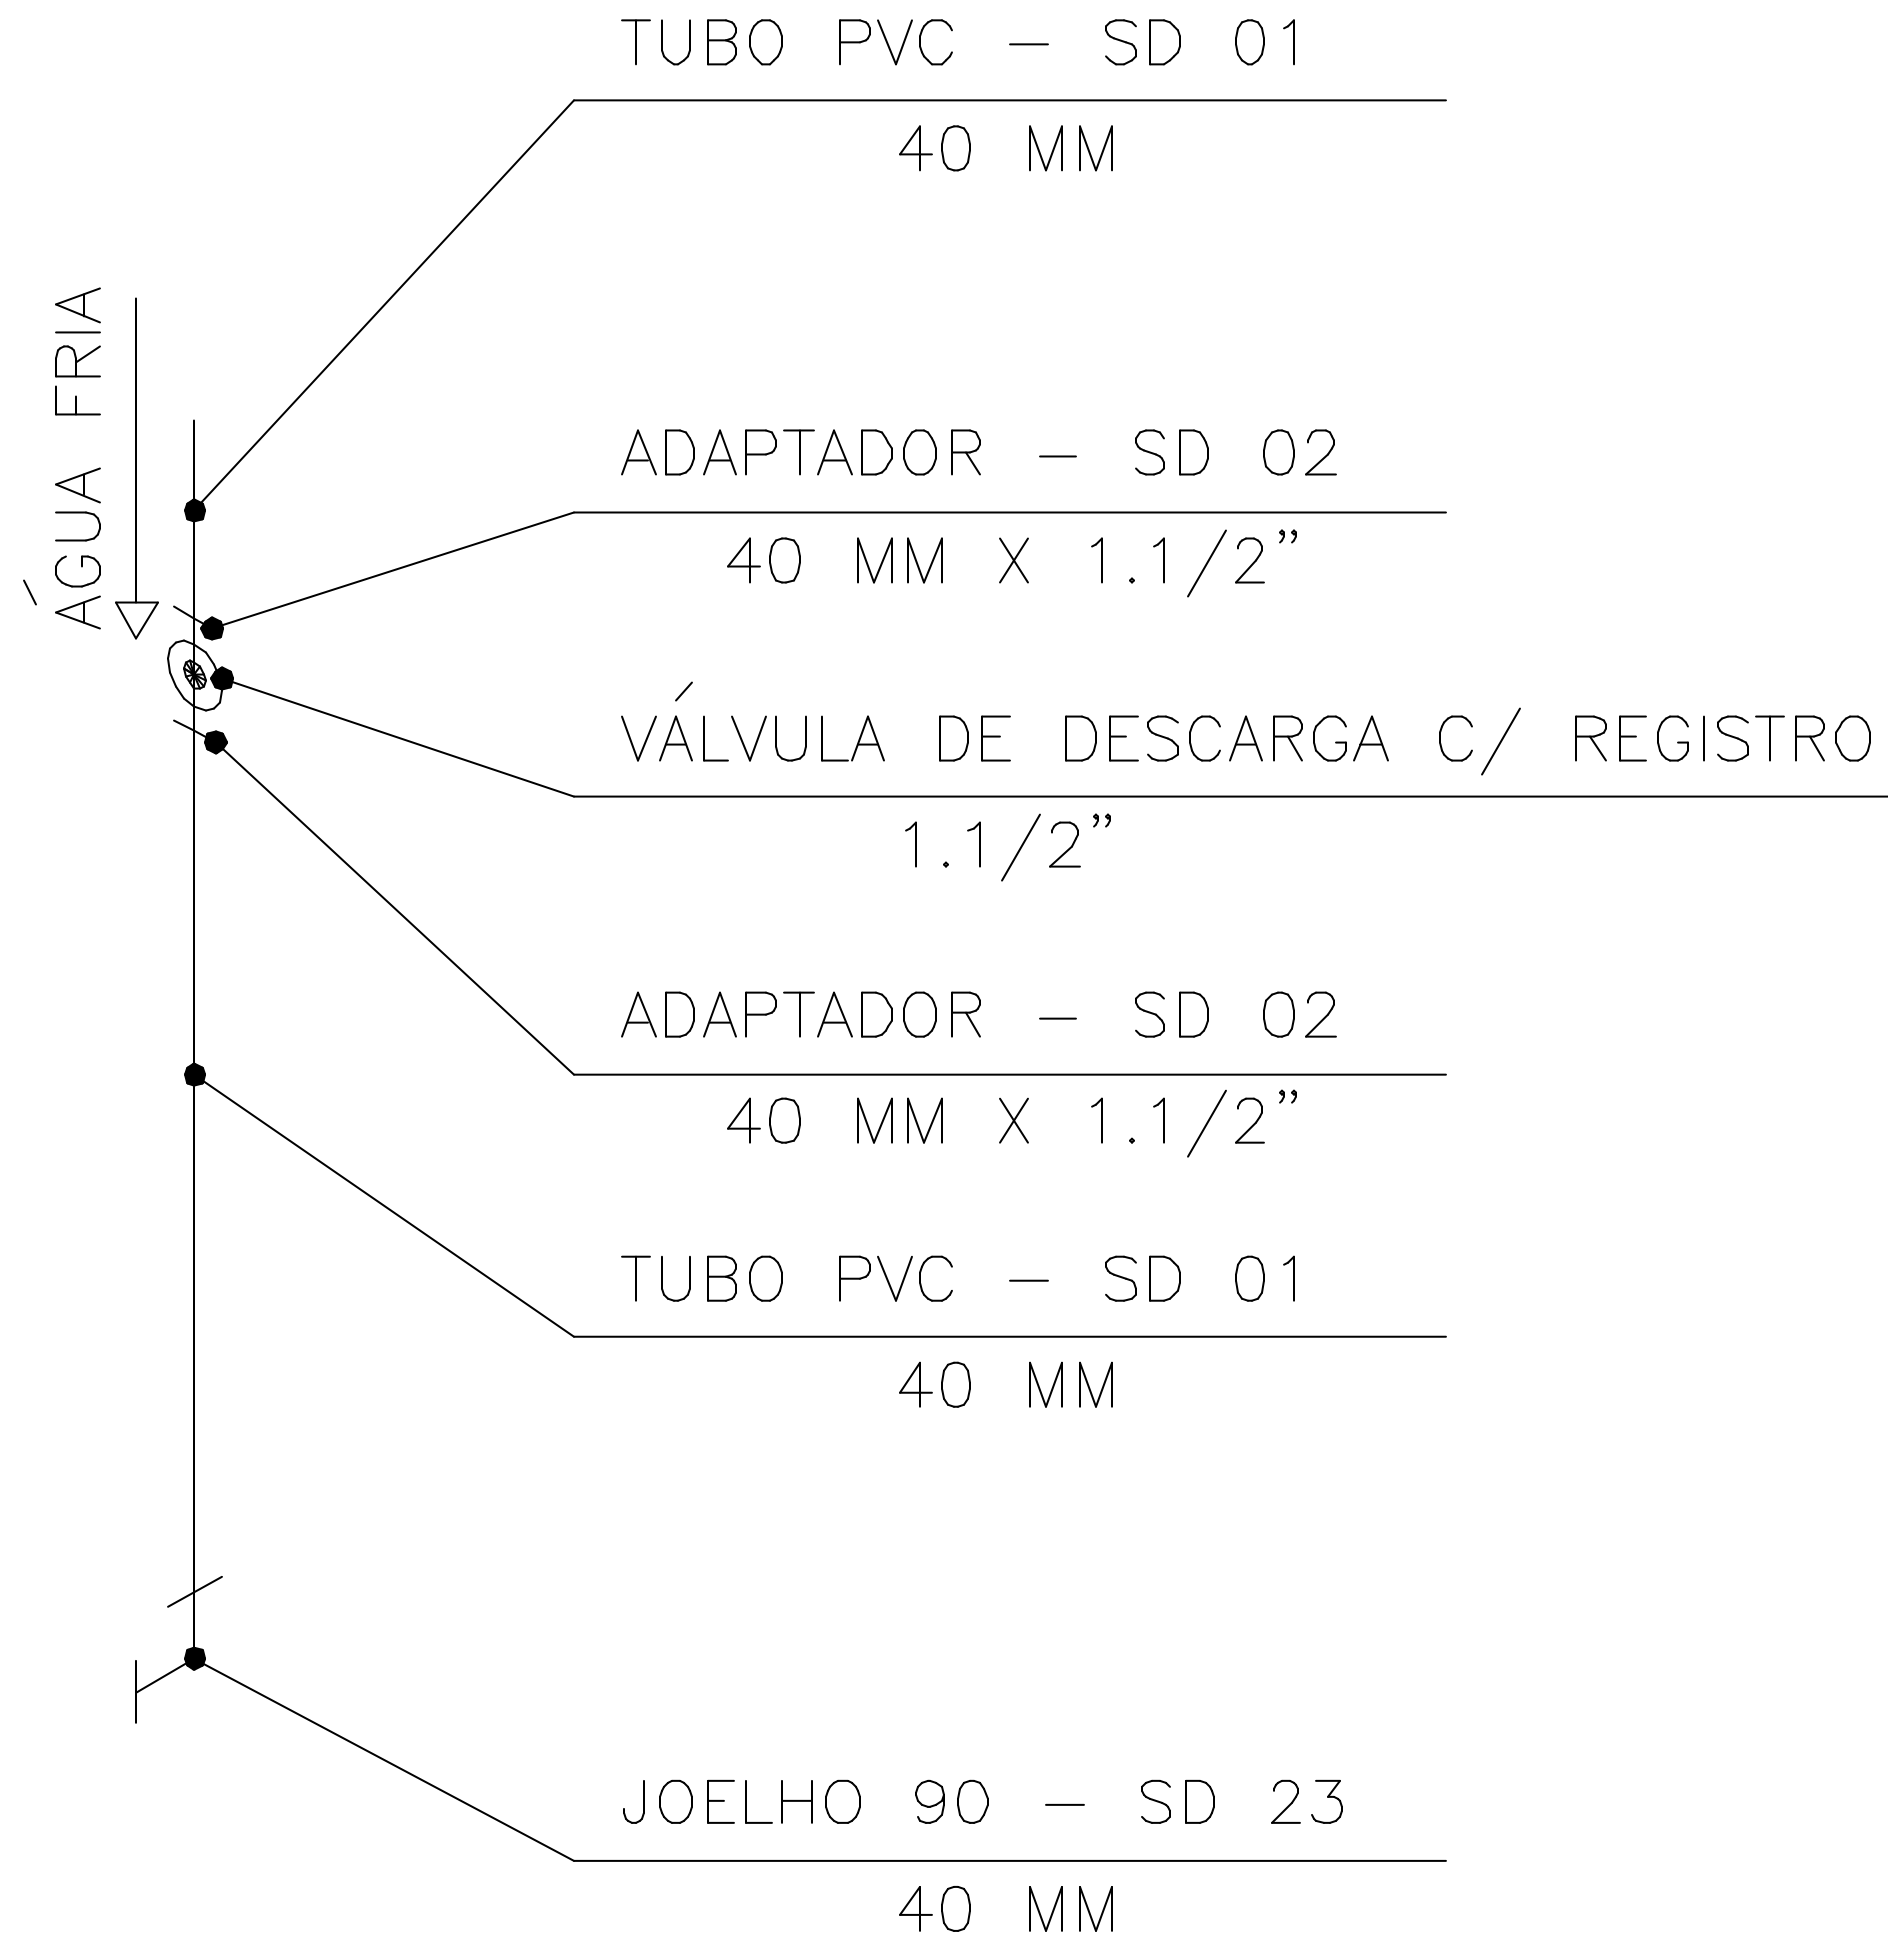

DETALHE DE INSTALAÇÃO DE VÁLVULA DE DESCARGA