


GERADOR E SUBESTAÇÃO


MÓDULO 08 - APOIO TÉCNICO / LOGÍSTICO

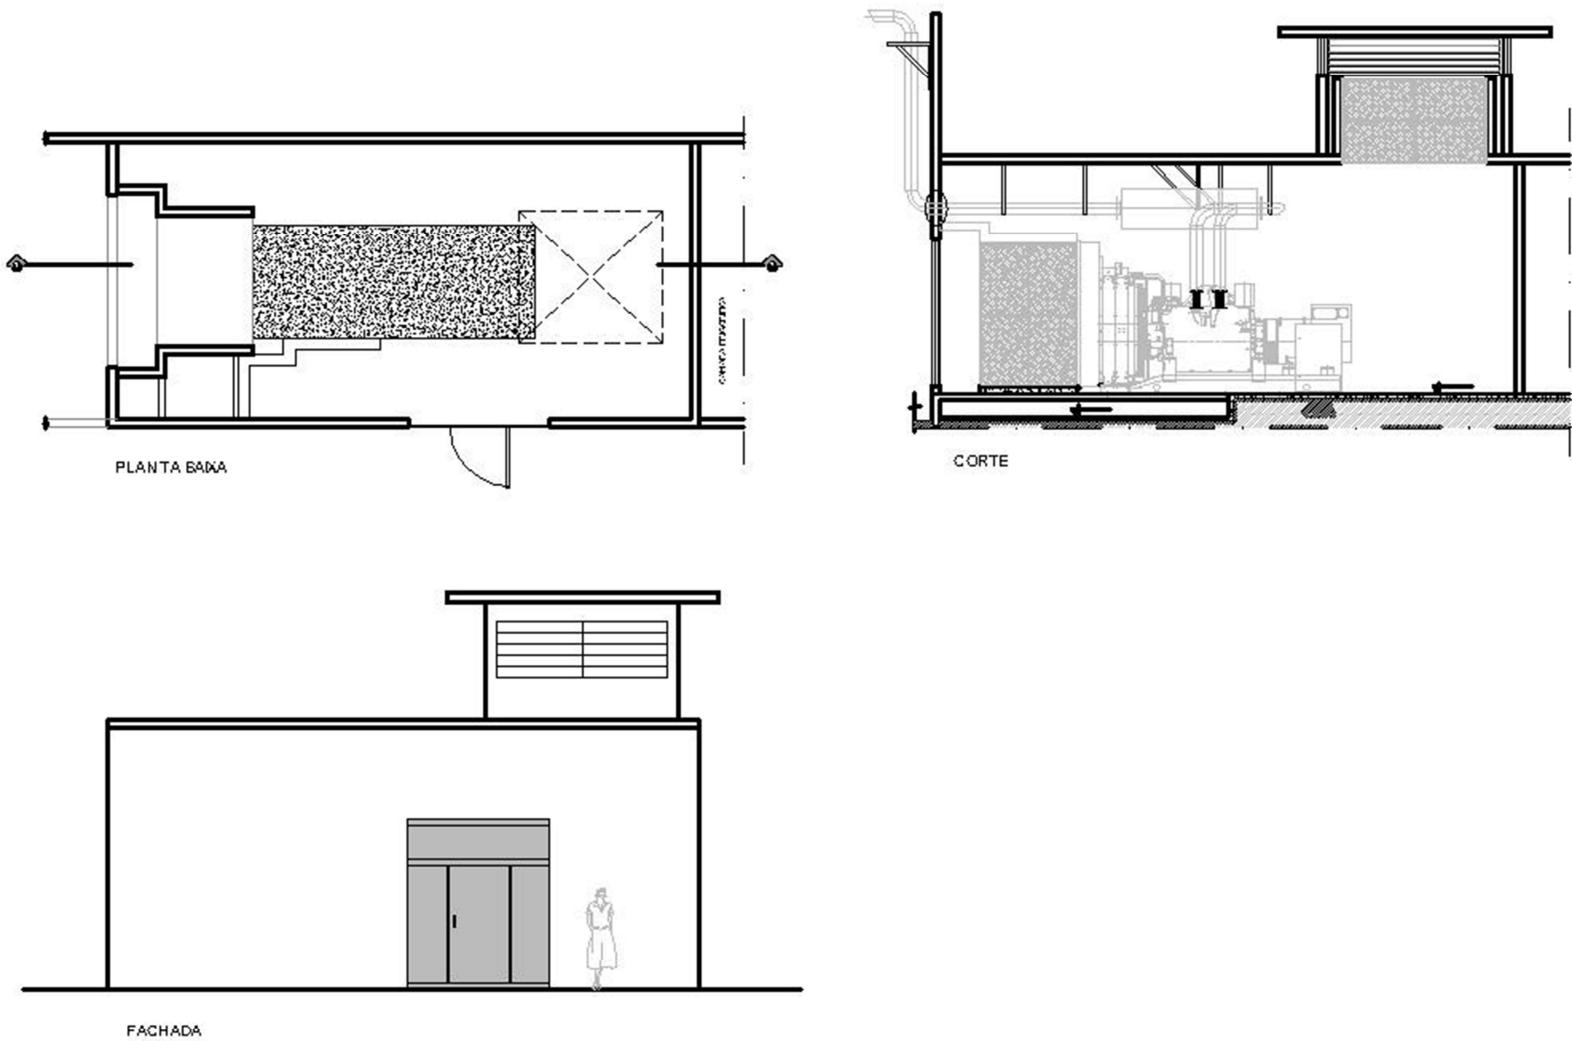


DETALHE DE GERADOR



TANQUE DE DIESEL GERADOR E

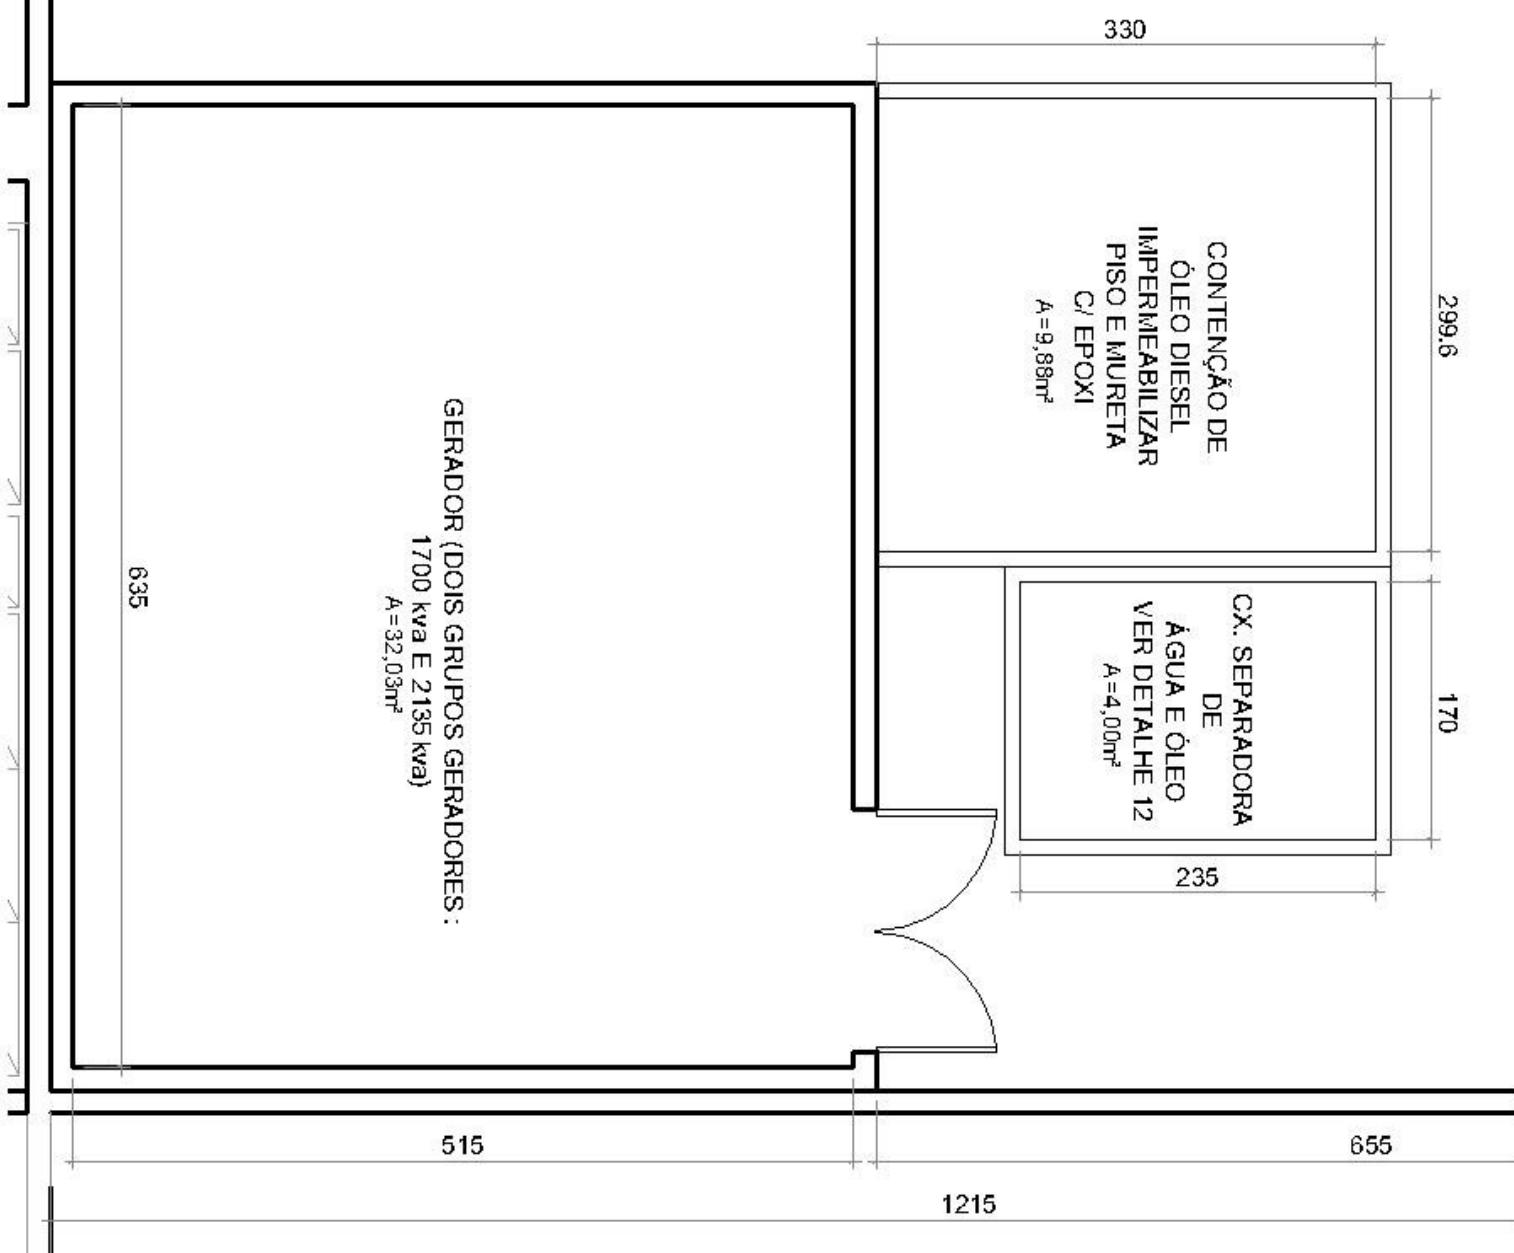

GERADOR E SUESTAÇÃO HOSPITAL PEQ PORT

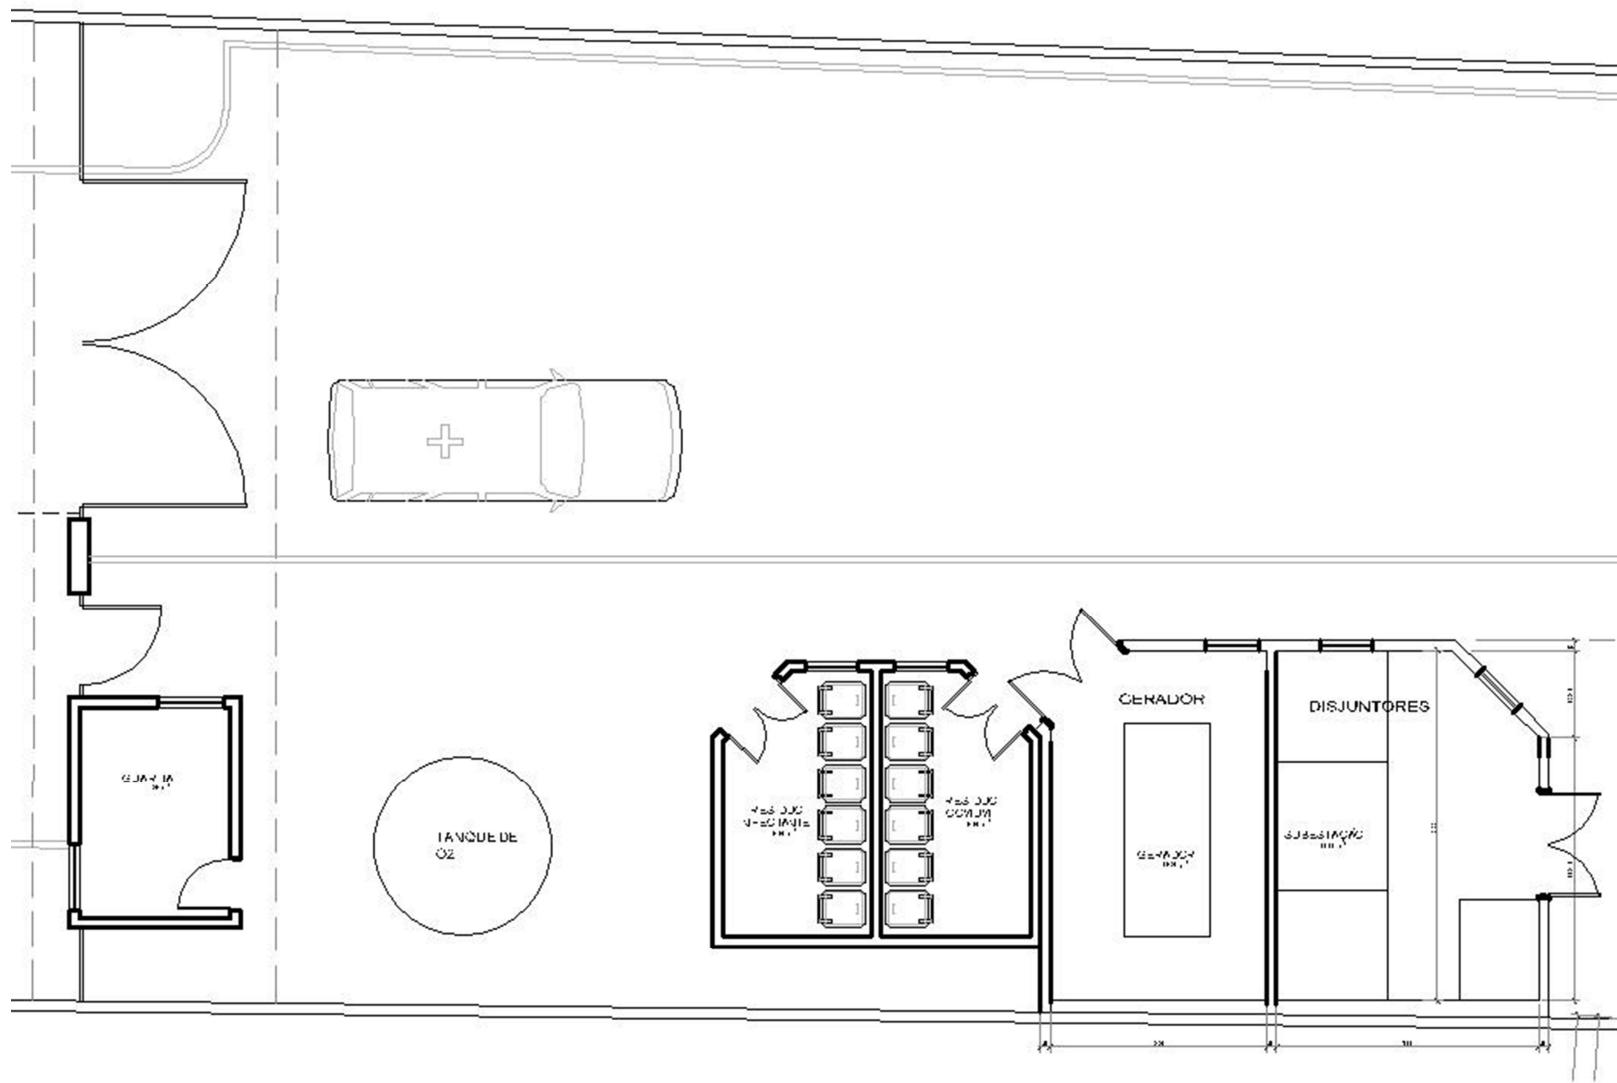

MATERIAIS:

PISOS:

- PINTURA OU PINTURA EPÓXI

PAREDE:

- PINTURA OU PINTURA EPÓXI

TETO / ILUMINAÇÃO:

- LAJE
- LUMINÁRIAS ANTI-CHAMAS

VENTILAÇÃO:

- VENEZIANAS