


## NOTAS

- Todas as medidas são expressas em centímetros, exceto cotas altimétricas que são expressas em metros.
- Deverão ser observados os Projetos Complementares segundo Lista Geral de Desenhos **1629\_PE\_A\_LD**.
- Conferir especificações no Memorial Descritivo **1629\_PE\_A\_MD**.

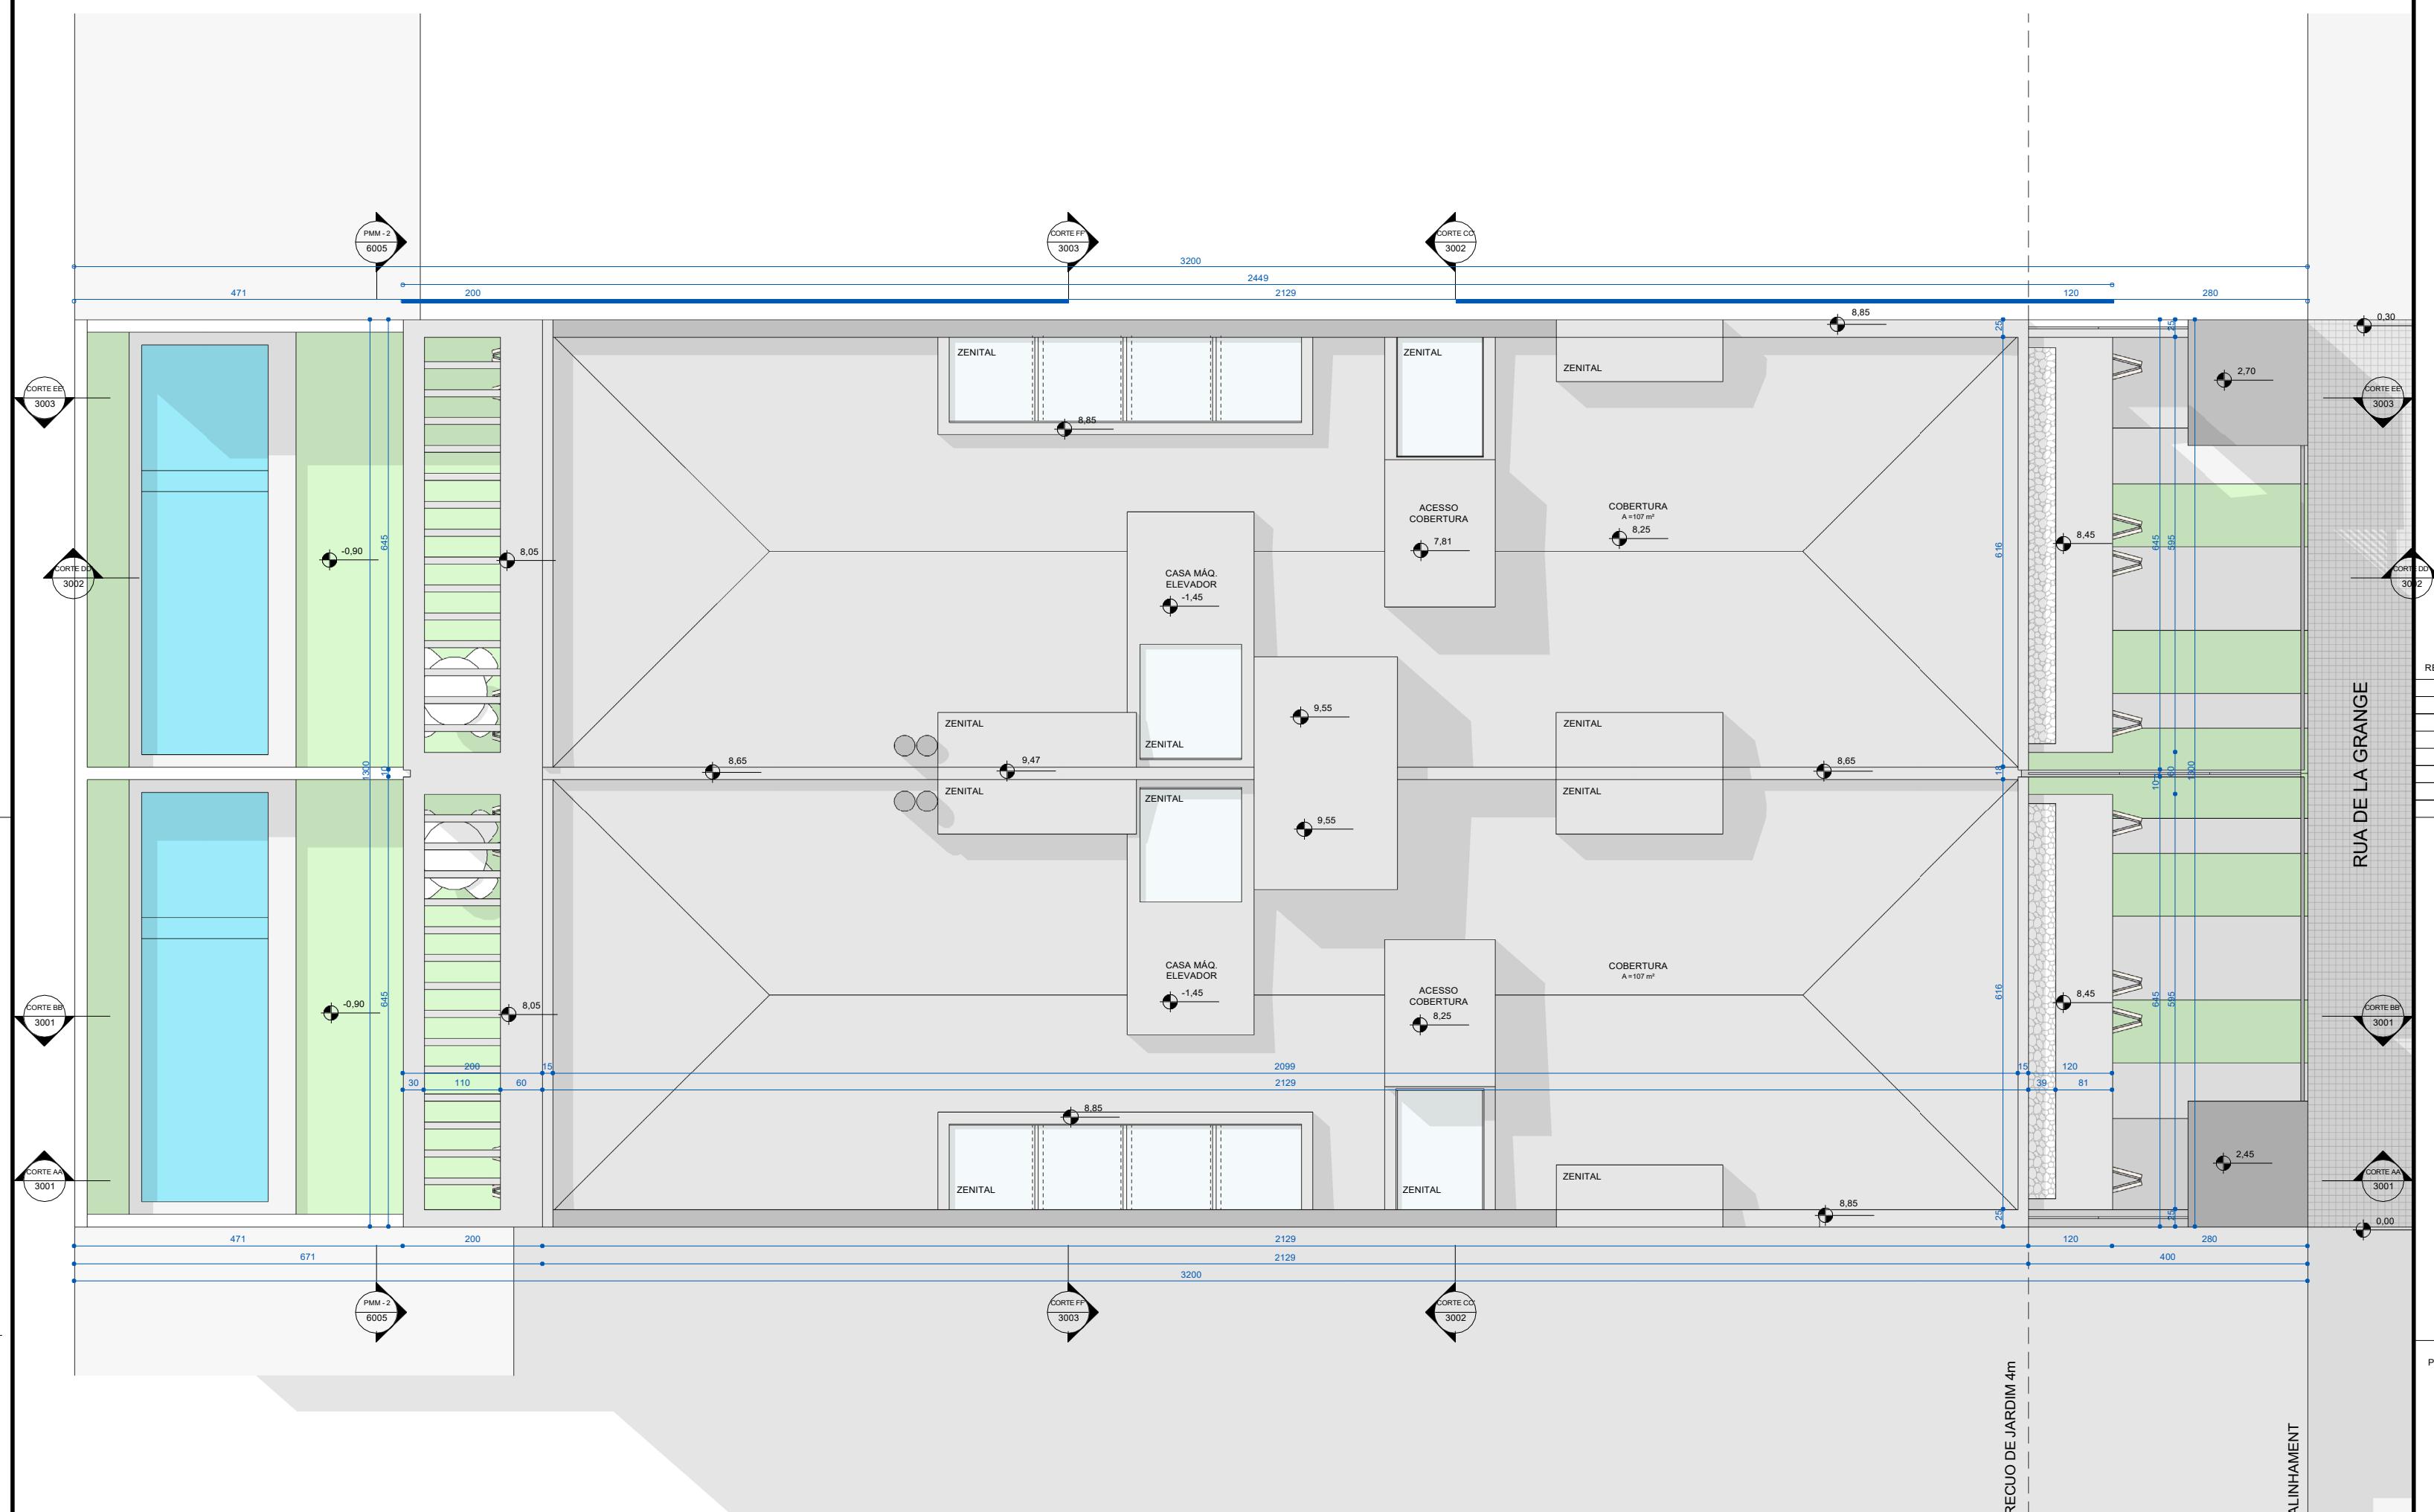

## REVISÕES

REVISÃO	DATA	DESCRIÇÃO	DESENHO
0	19.12.2016	EMISSÃO INICIAL	LN
1	16.08.2017	ALTERAÇÃO TELHADO	JP

## ARCHI REVOLUTION

### TERMO DE DIREITOS AUTORAIS E DE PROPRIEDADE INTELECTUAL

Projeto arquitetônico de propriedade intelectual de Mader Arquitetos Associados / Arq. Leonardo Mader.

Material com fins didáticos e uso exclusivo do treinamento online ARCHI REVOLUTION ministrado pelo Arq. Leonardo Mader.

É expressamente proibida qualquer reprodução ou publicação, em meio digital ou impresso, do presente material.

O não cumprimento deste Termo de Direitos Autorais e de Propriedade Intelectual acarretará todos os efeitos de ordem penal, civil e administrativa contra seus transgressores.

© Todos os direitos reservados 2021 Mader Arquitetos Associados.

PROJETO ARQUITETÔNICO

**MADER**

AV. NILO PEÇANHA 3228 / 2º ANDAR  
CEP 91530-001 / PORTO ALEGRE / RS  
INFO@MADER.COM.BR  
WWW.MADER.COM.BR

ARQ. LEONARDO MADER  
CAU 76603-8 | RESPONSÁVEL TÉCNICO

**1629 DE LA GRANDE**

RUA ABC, 123  
CENTRO  
PORTO ALEGRE - RS  
NOME DO CLIENTE  
RG 000000000 | PROPRIETÁRIO

TÍTULO DESENHO

EXPEDIENTE ORC/CA	CÓDIGO PROJETO	ESTAFA DE PROJETO	DESCR. INIA	HOMOLOG. DESENHO	REVISÃO
0000000000	<b>1629</b>	<b>PE</b>	<b>A</b>	<b>1005</b>	<b>1</b>

ARQUIVO	ESCALA	DATA	DESENHADO POR	APROVADO	PRANCHA
1629_PE_A_1005_1.pdf	1:50	01.01.2021	LN	LM	

**IMPLEMENTAÇÃO**