


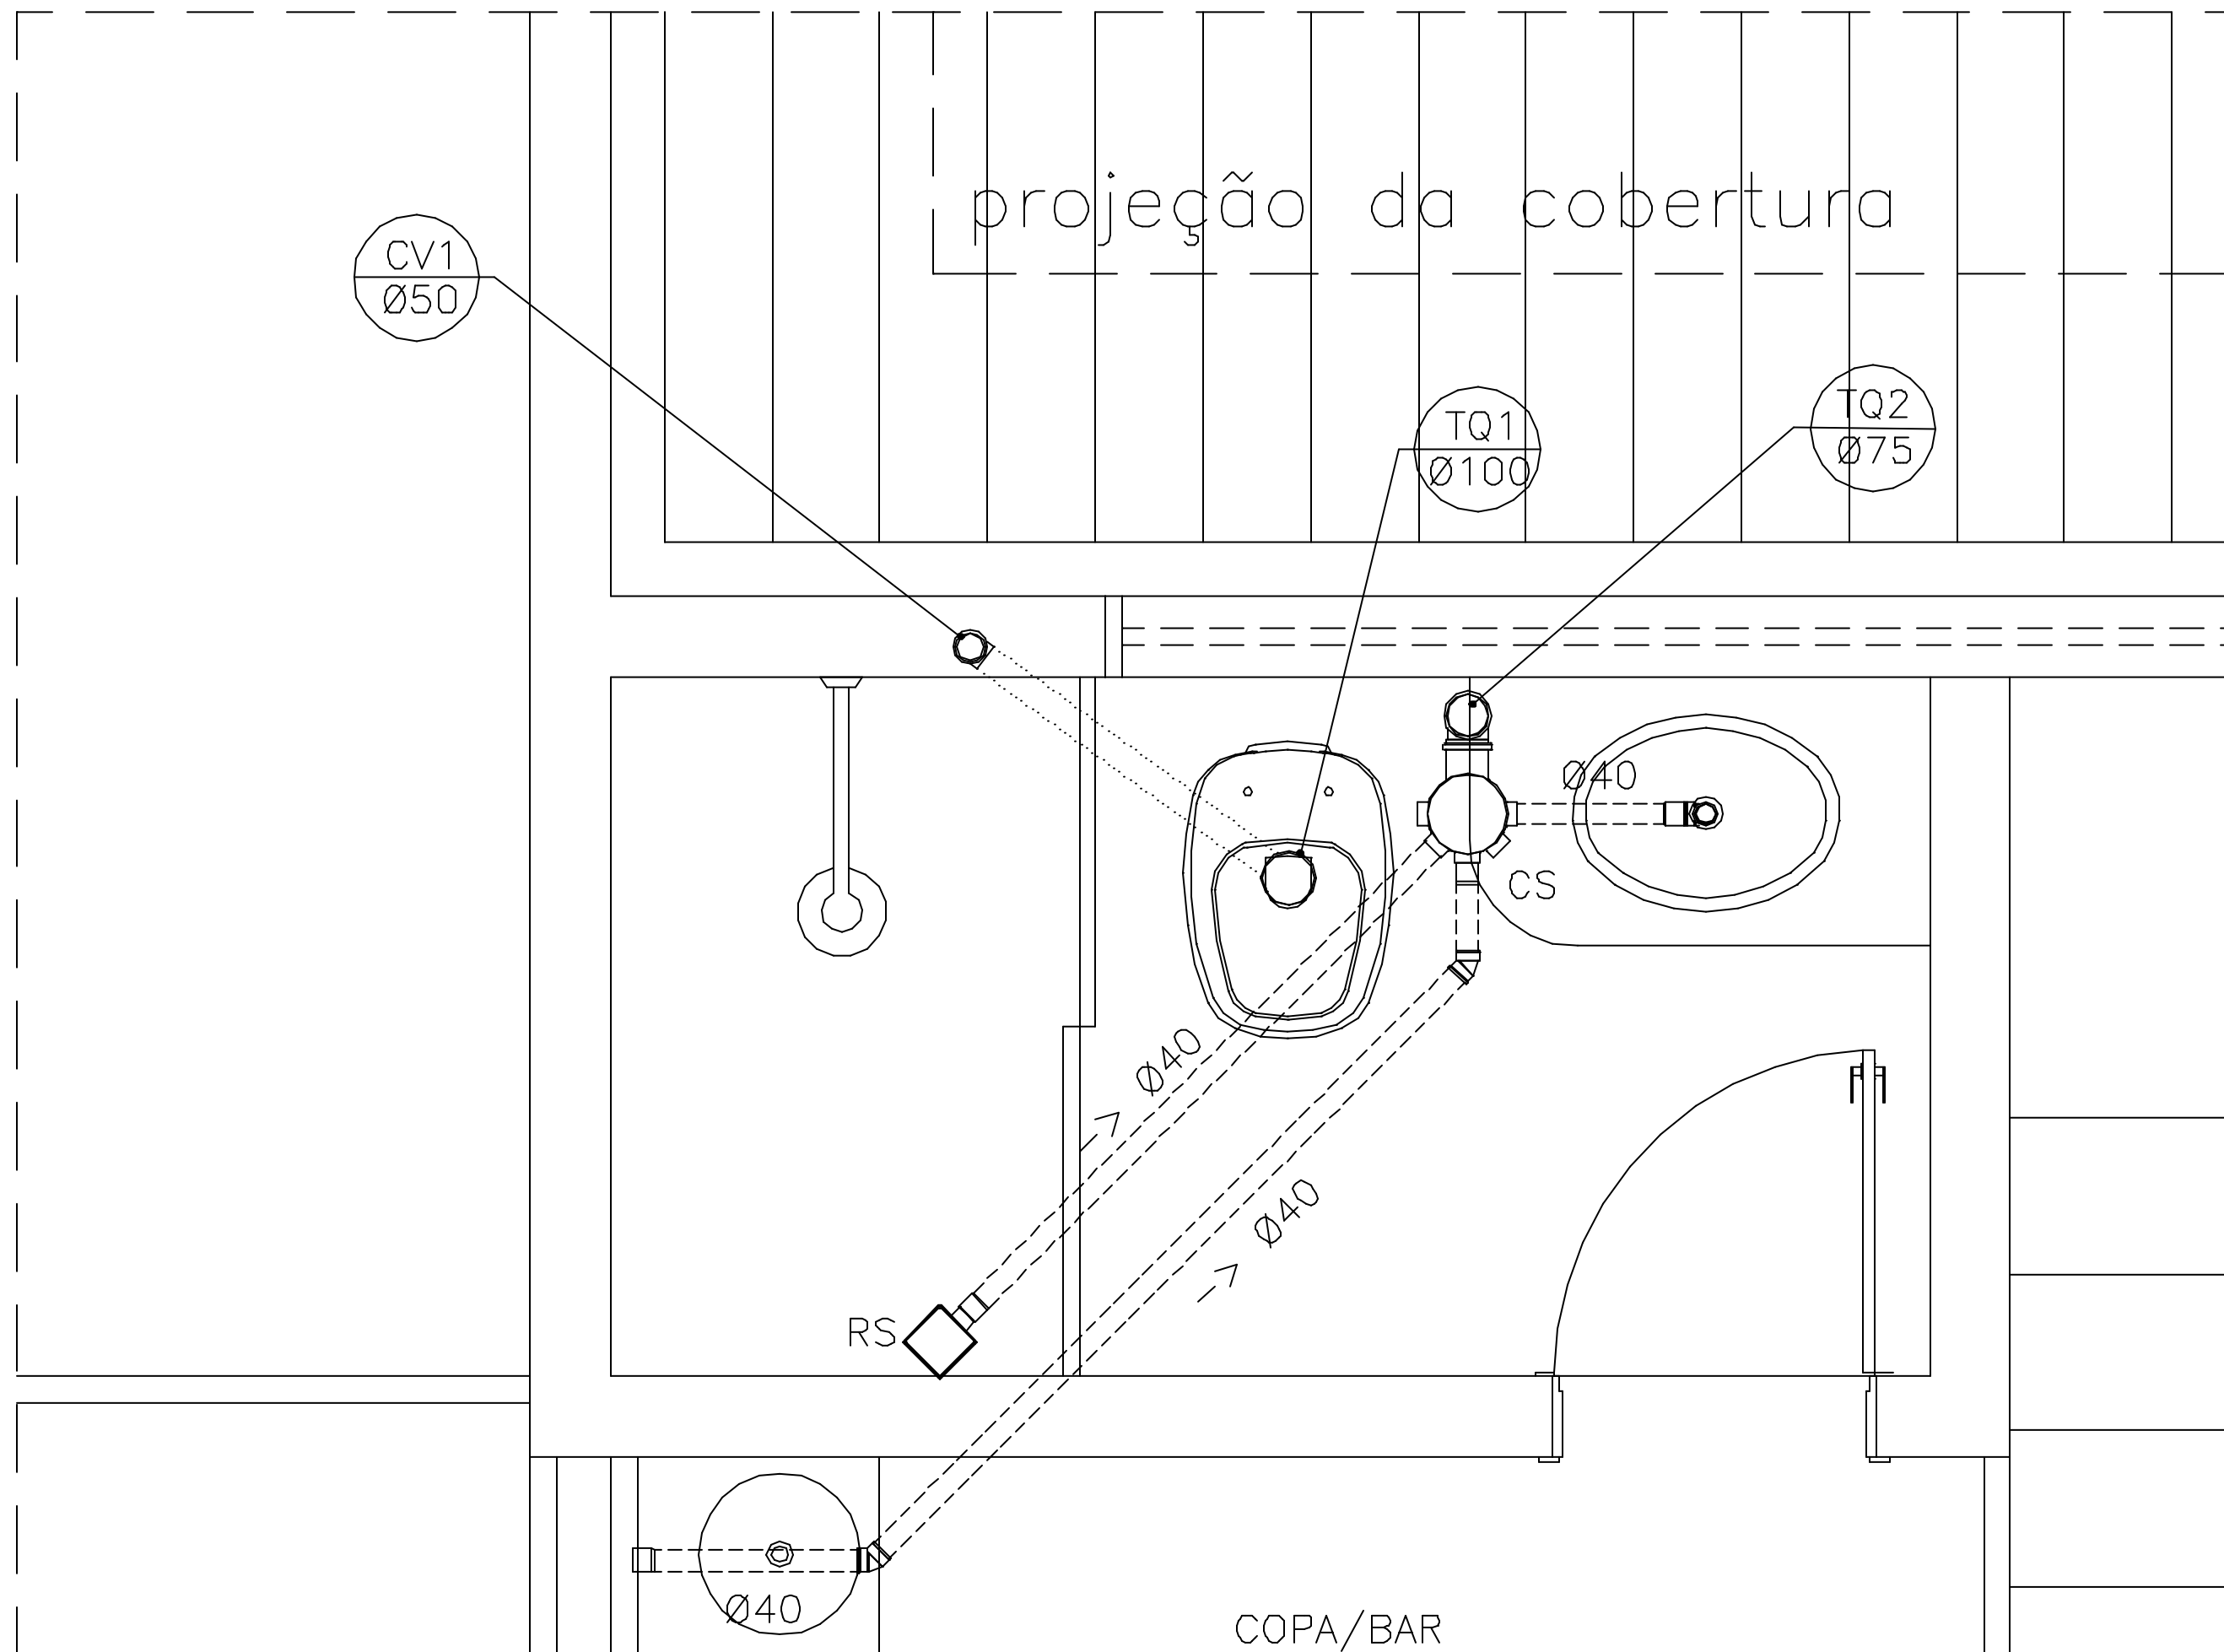

LIGAÇÃO — BWC 1