


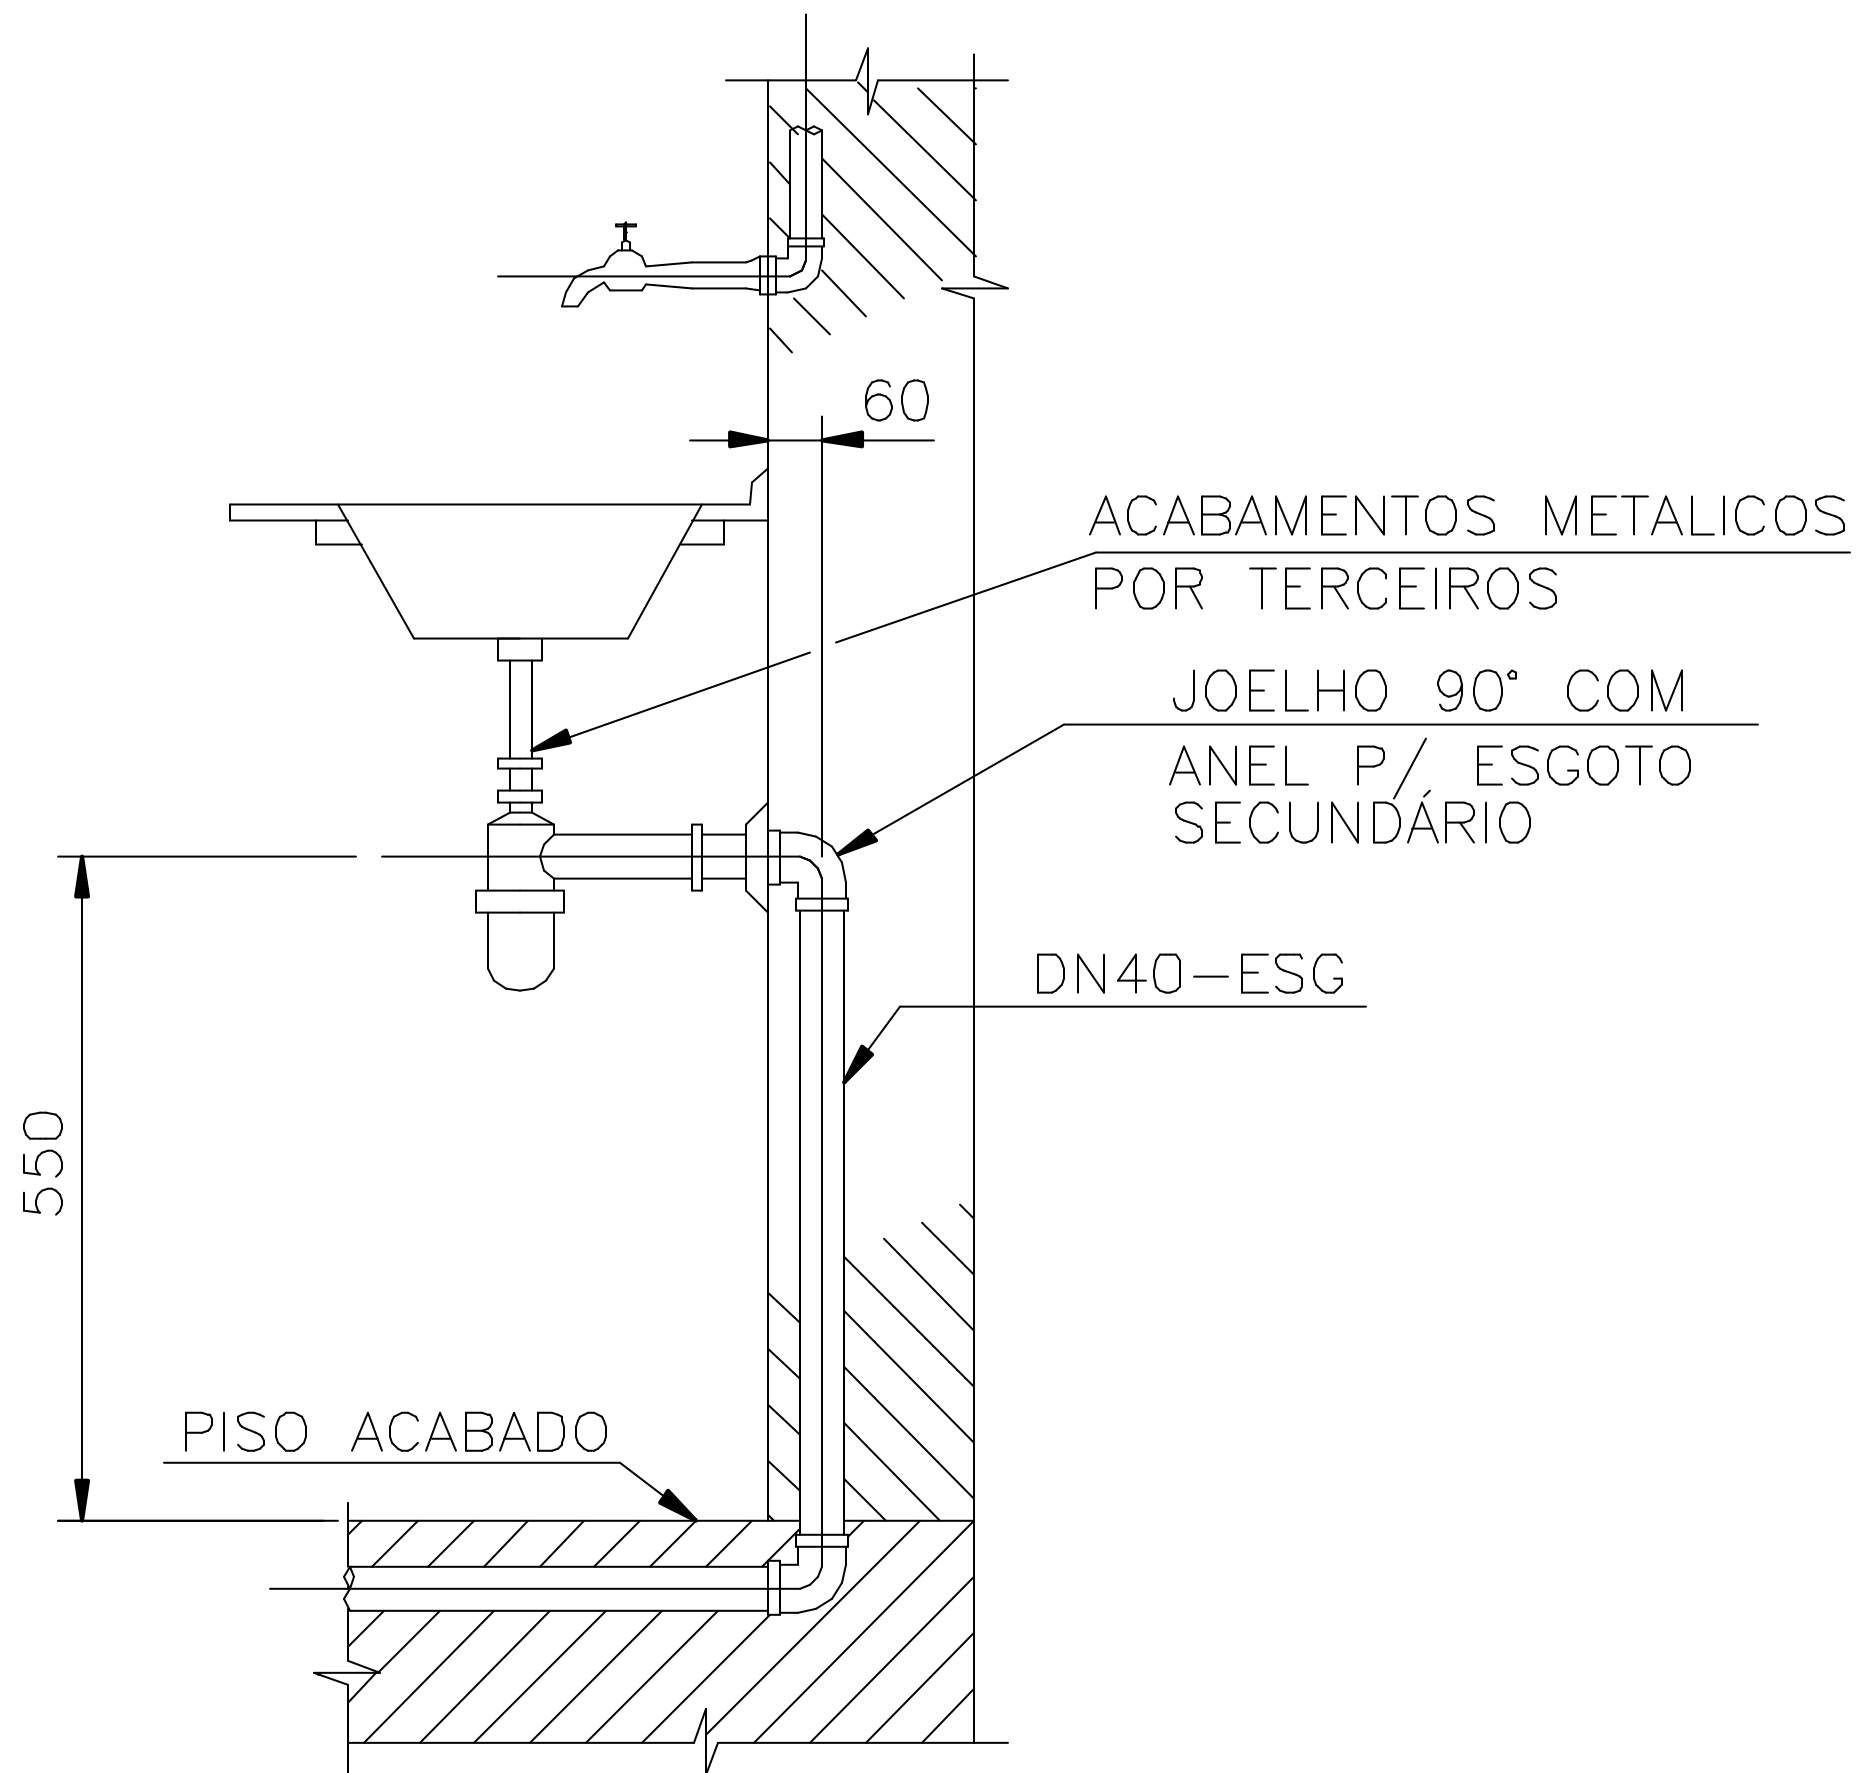

DETALHE P/ INSTALAÇÃO
DA PIA