


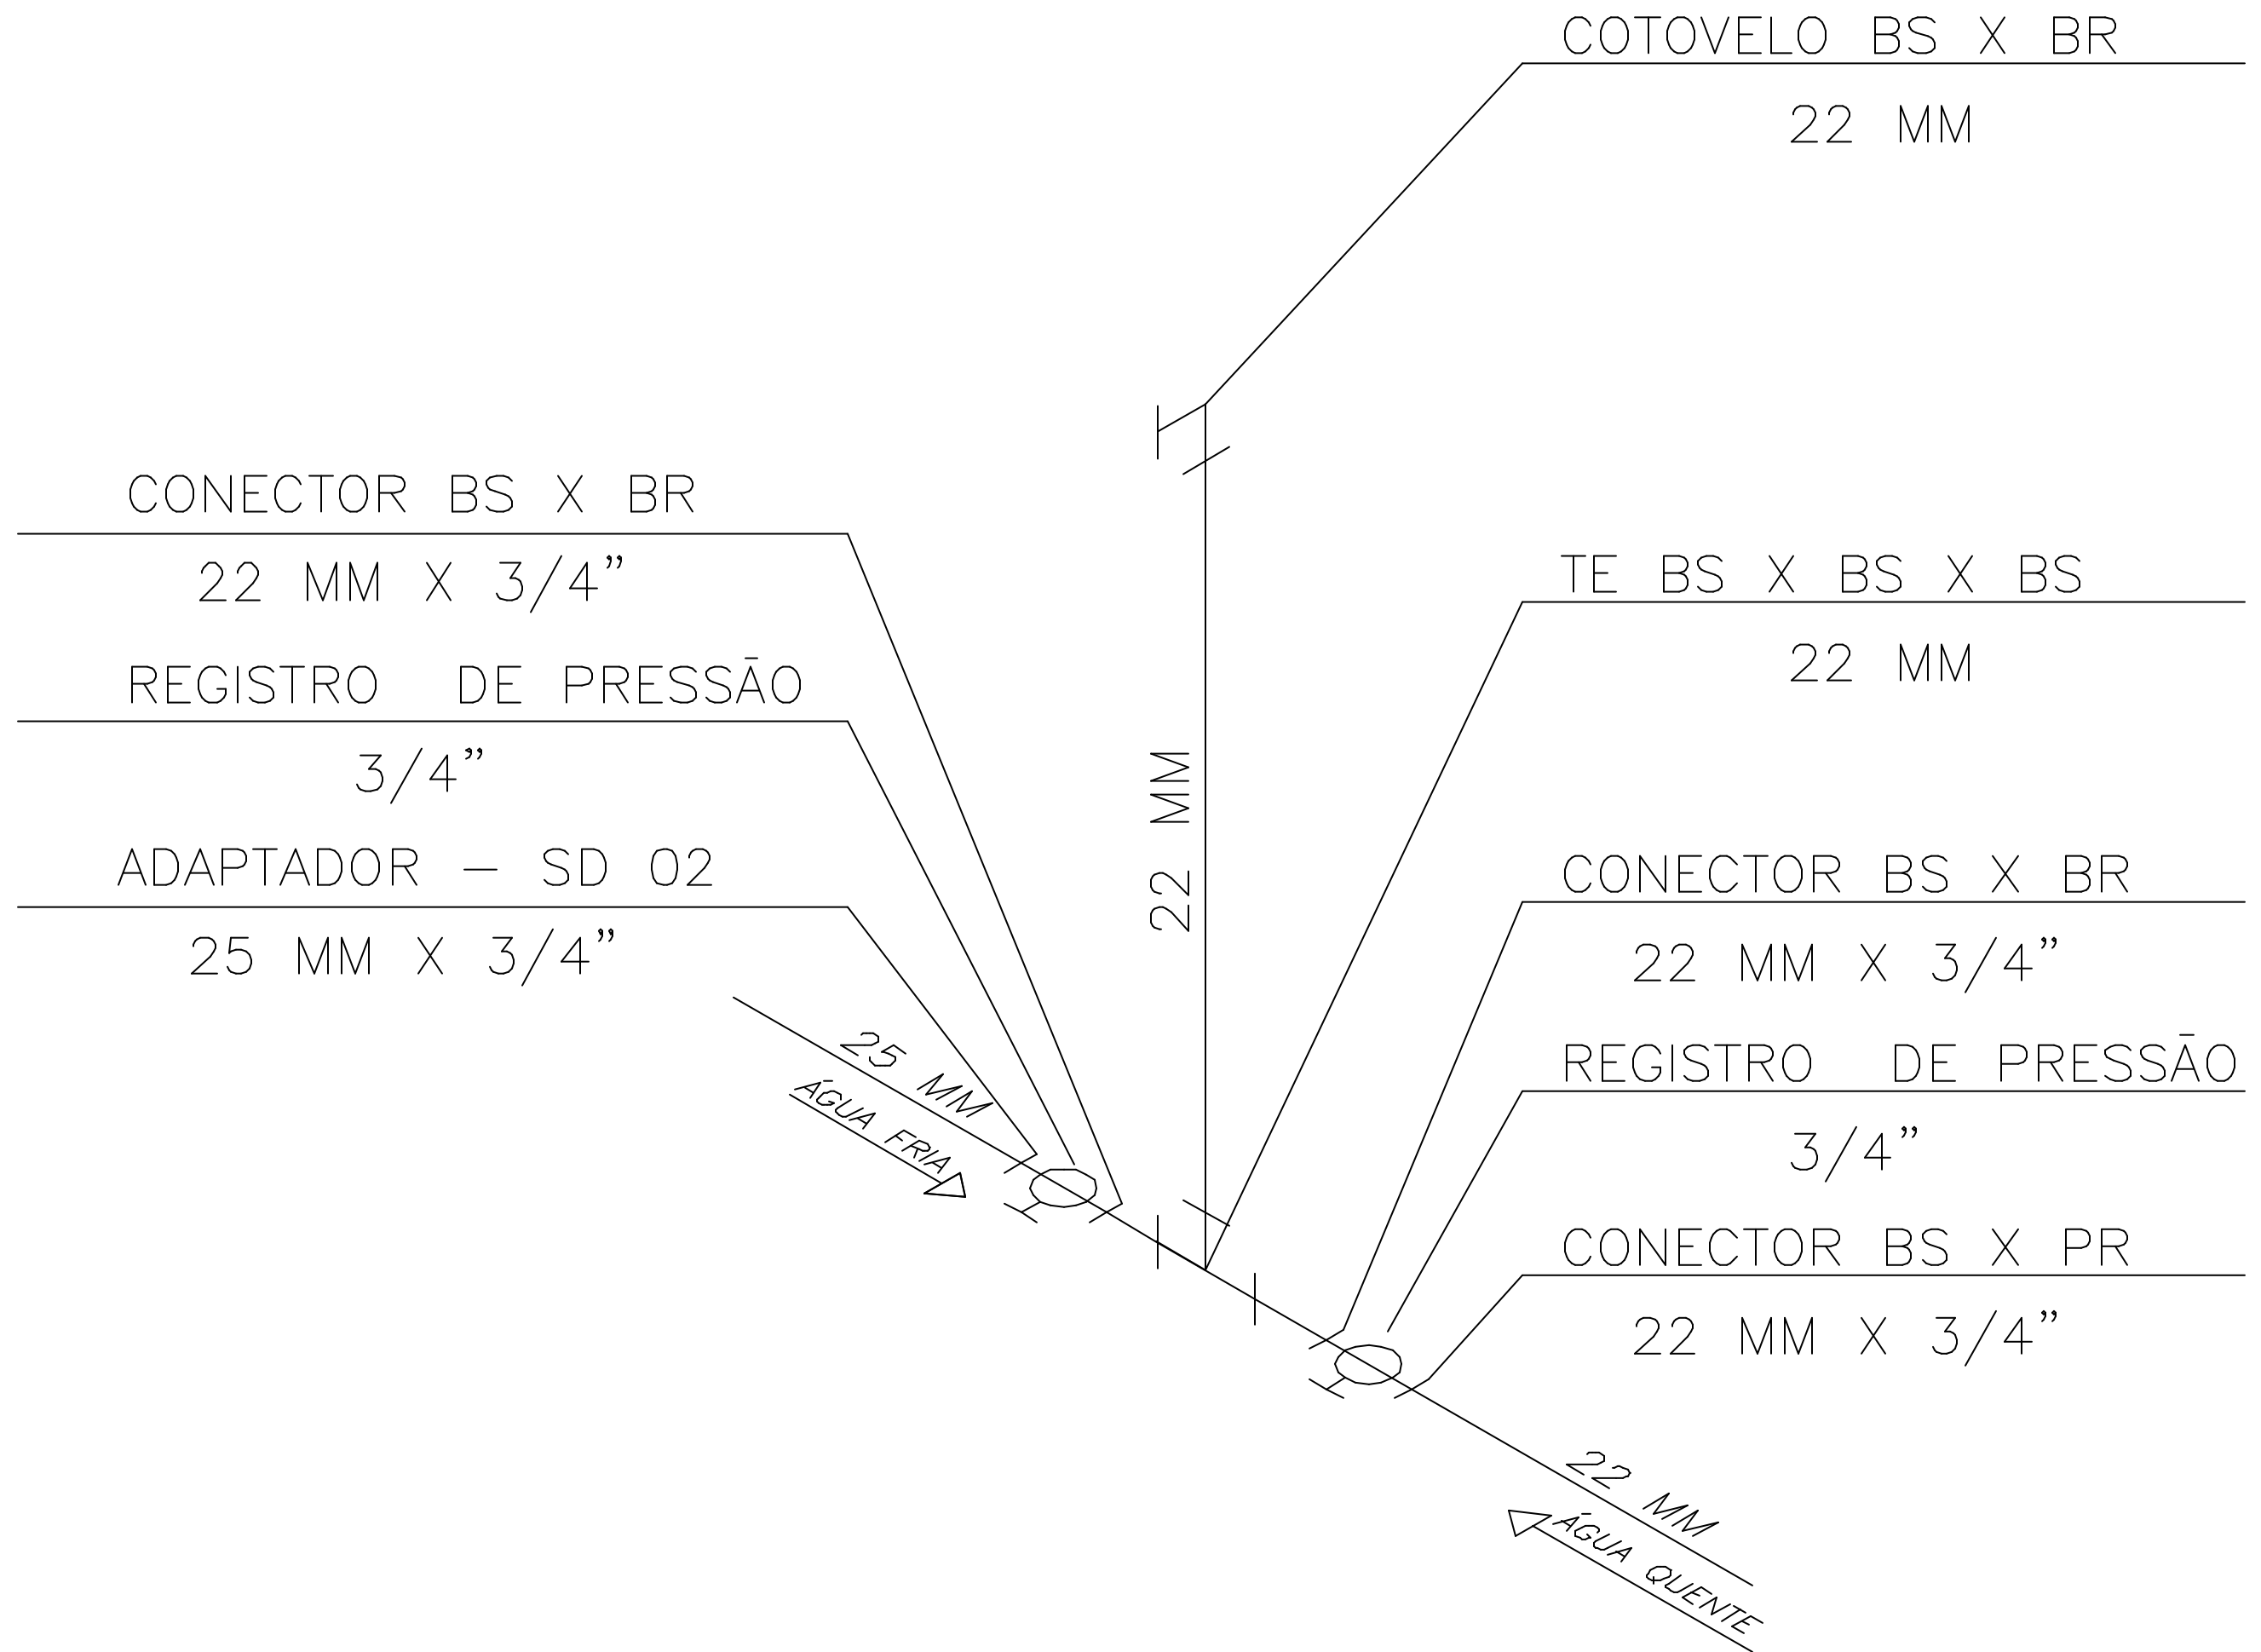

DETALHE DE INSTALAÇÃO DE CHUVEIRO COM ÁGUA FRIA E QUENTE