


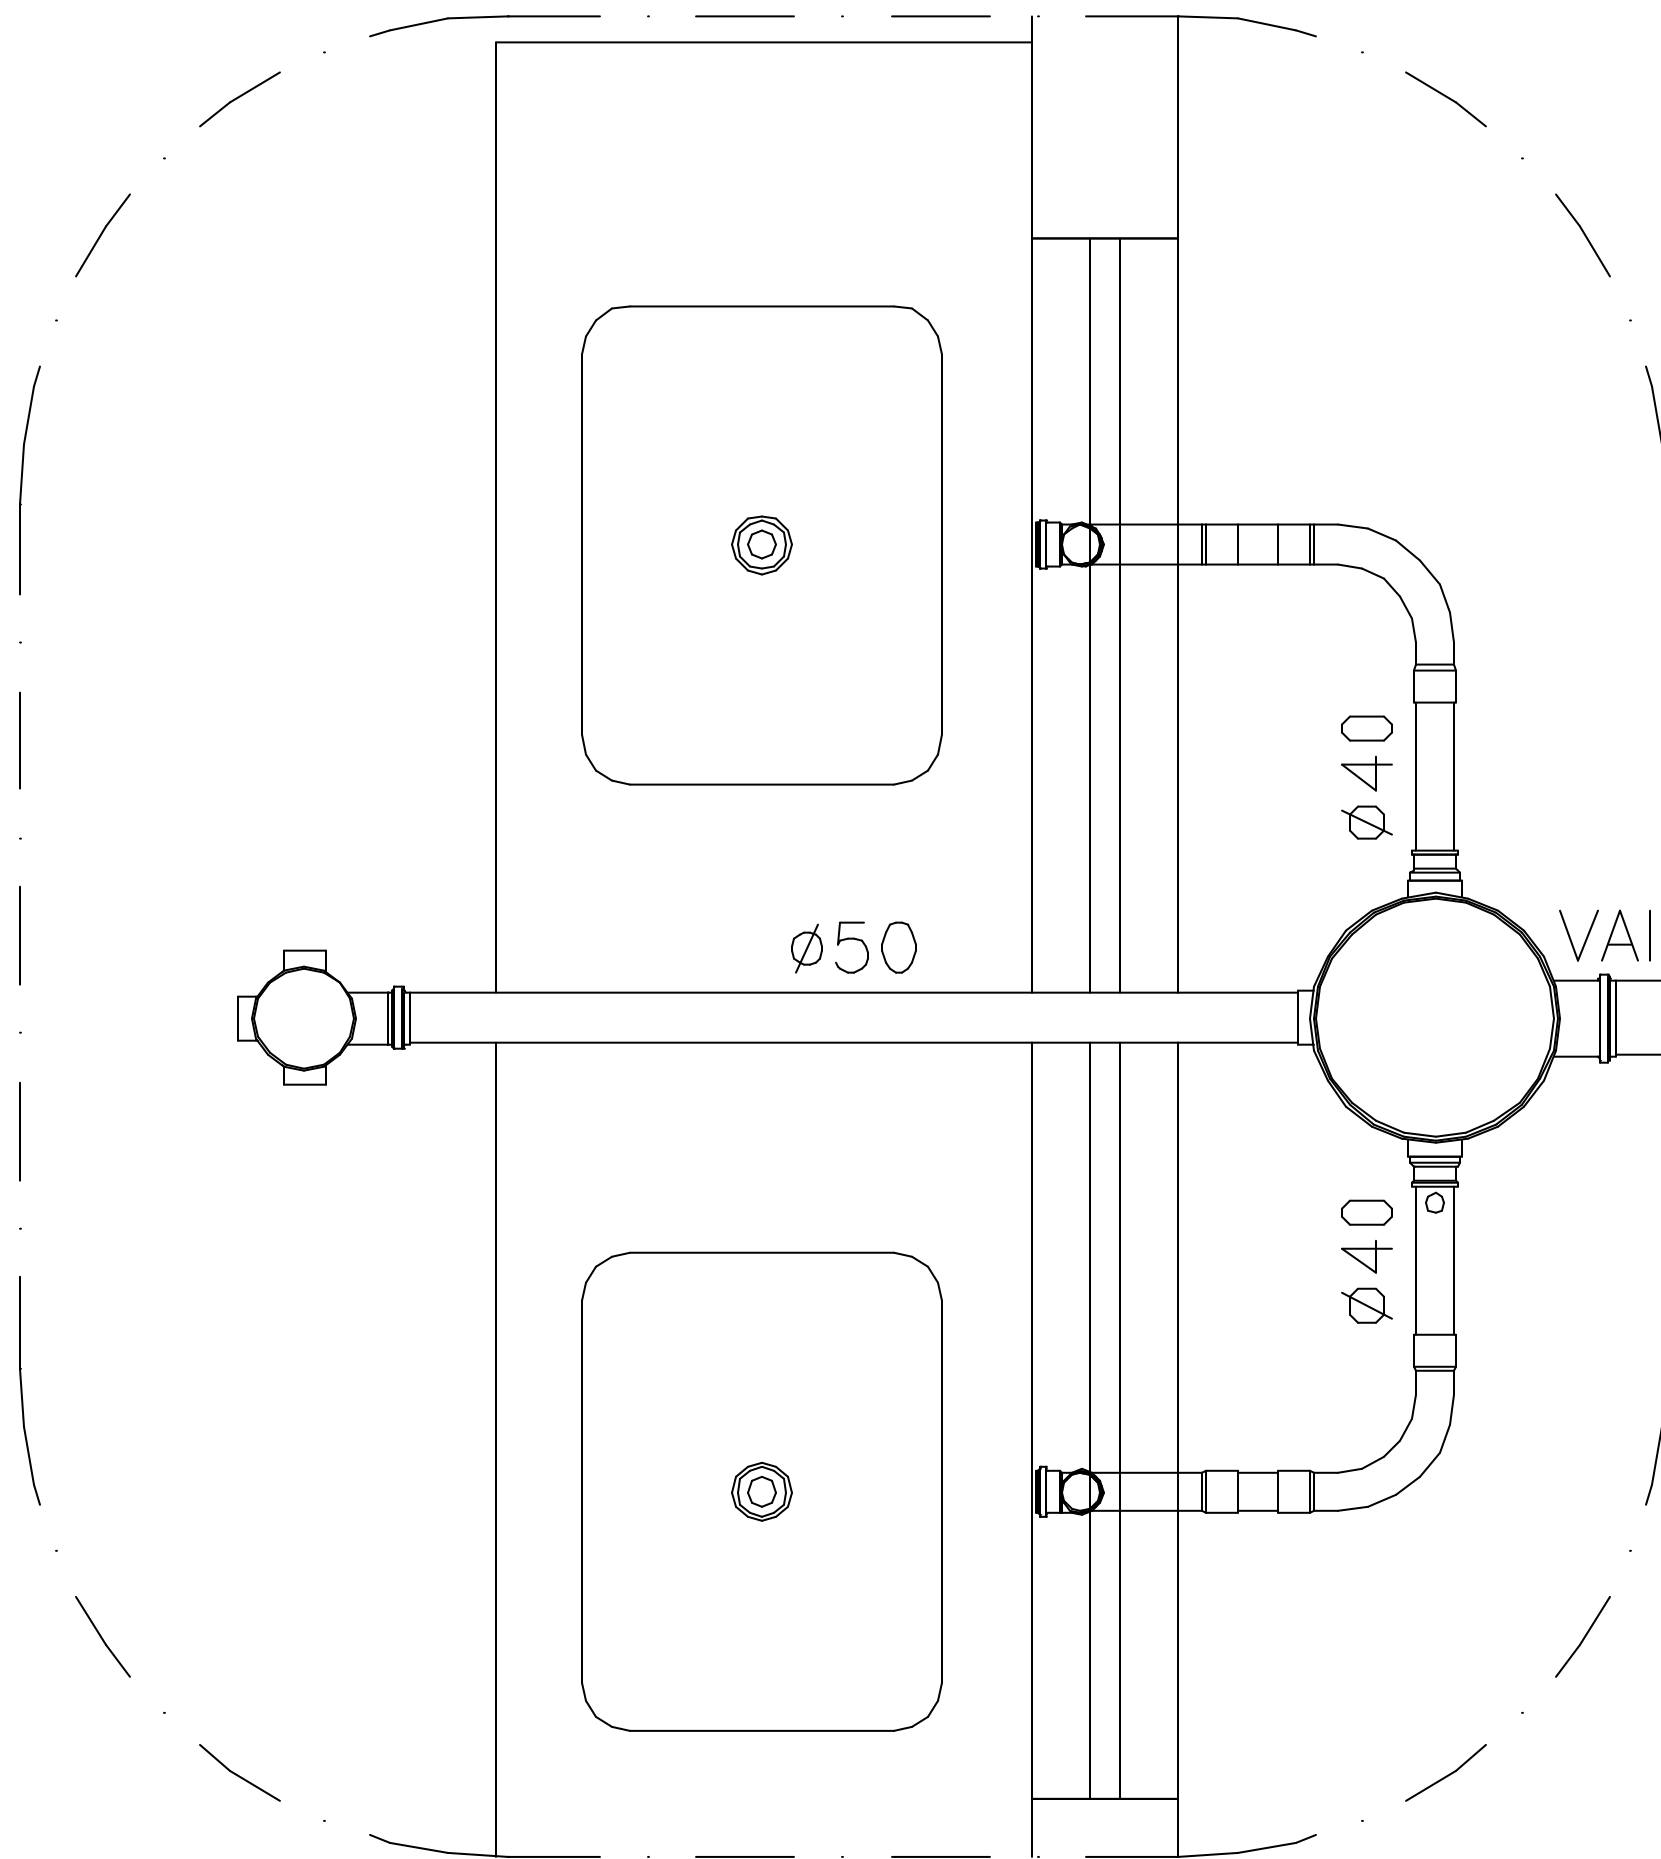

VAI P/ CAIXA INSPEÇÃO

LIGAÇÃO — COZINHA