


**ISOMÉTRICA**  
SEM ESCALA


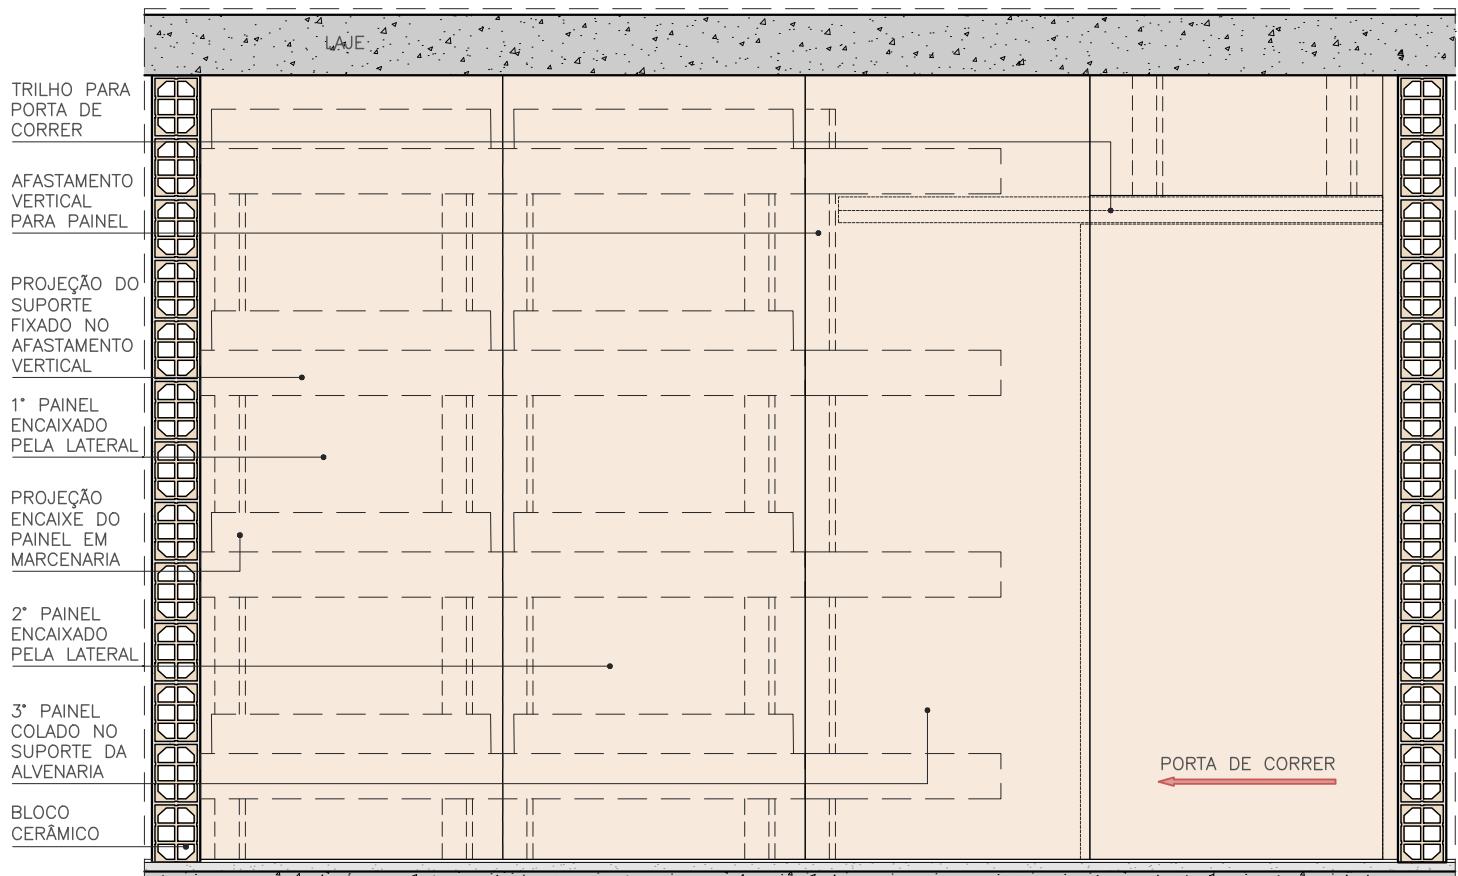


**VISTA FRONTAL**  
ESC. 1:25



NOME DO DETALHE  
**PAINEL EM MARCENARIA COM PORTA DE CORRER**  
CATEGORIA  
**MARCENARIA E ELETROS**




PÁGINA  
**1/6**  
086



 **GORDEEFF**  
ARQUITETURA

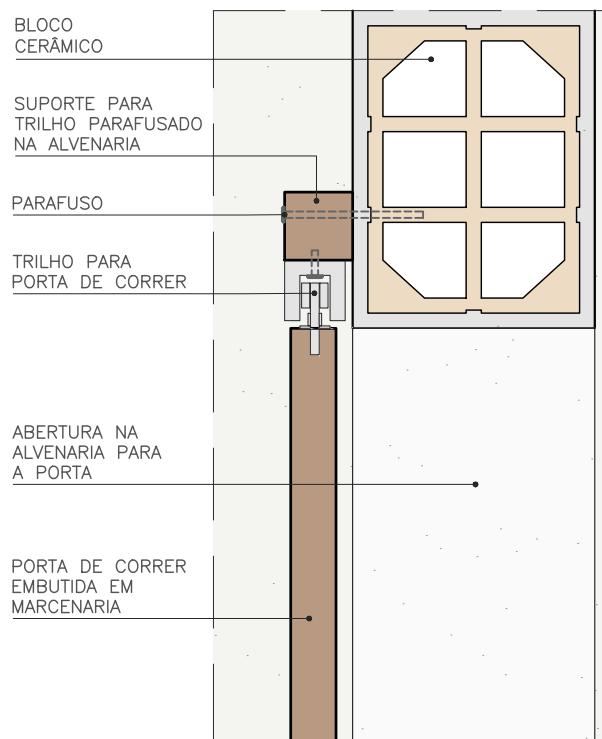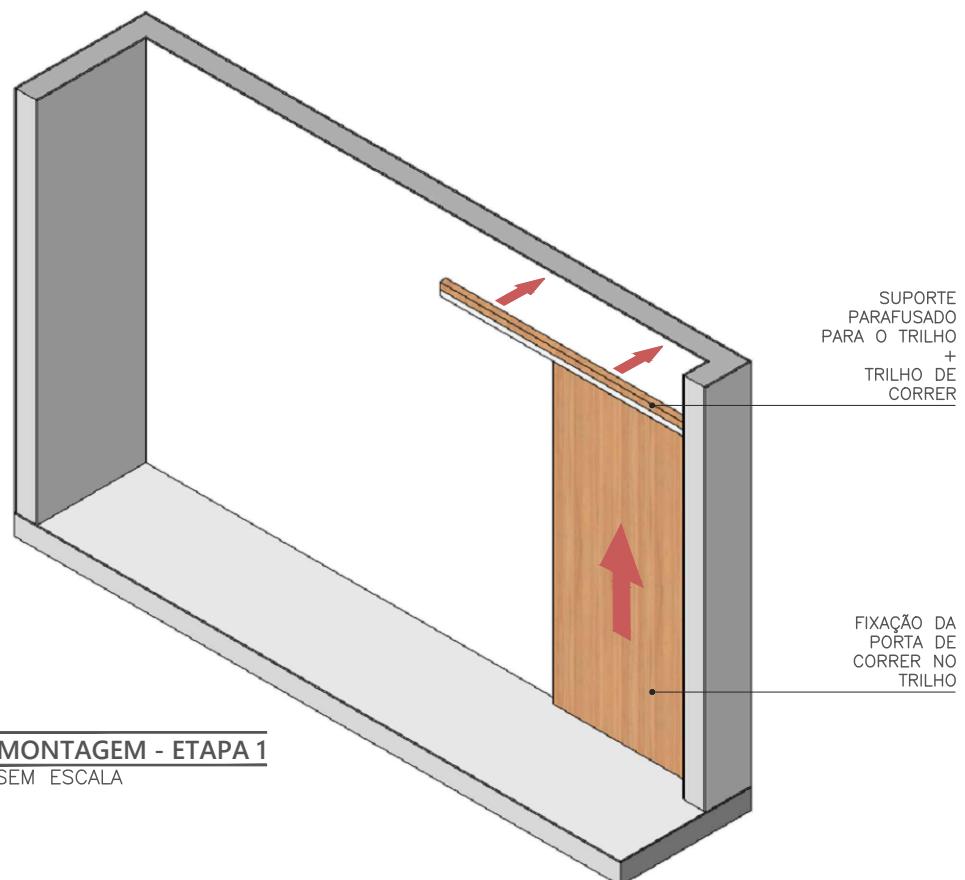

**DETALHE - PORTA E TRILHO**  
ESC. 1:5

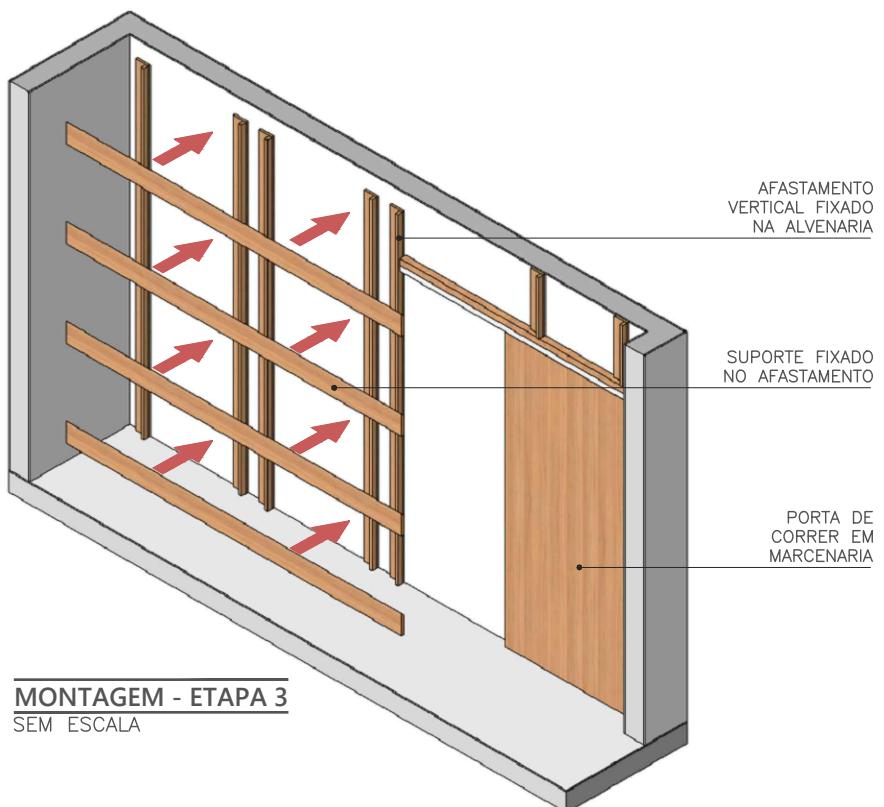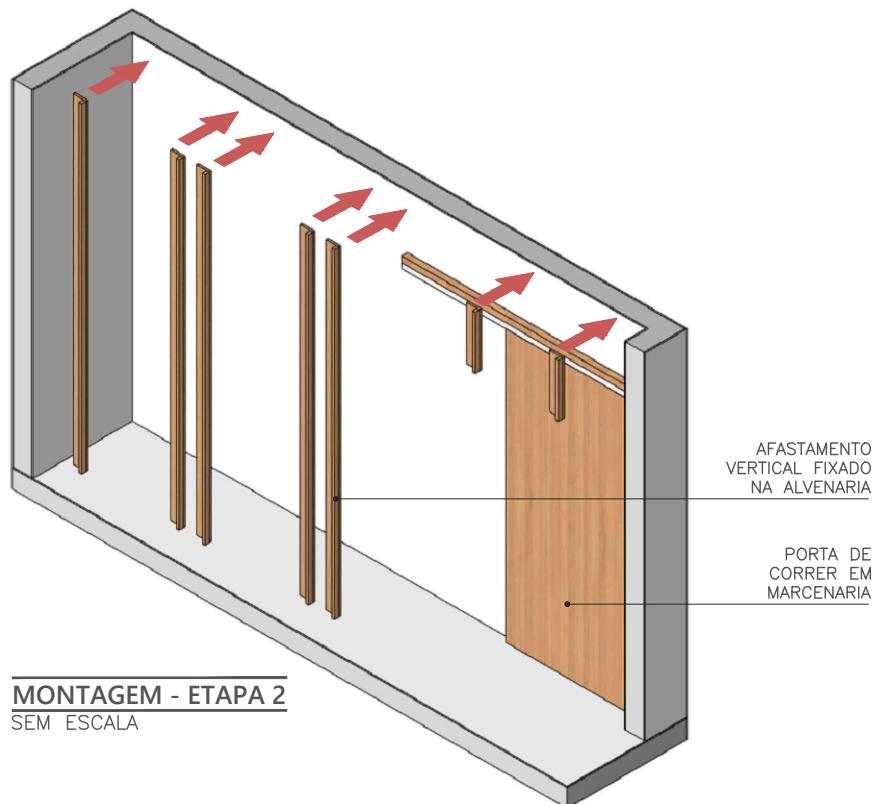

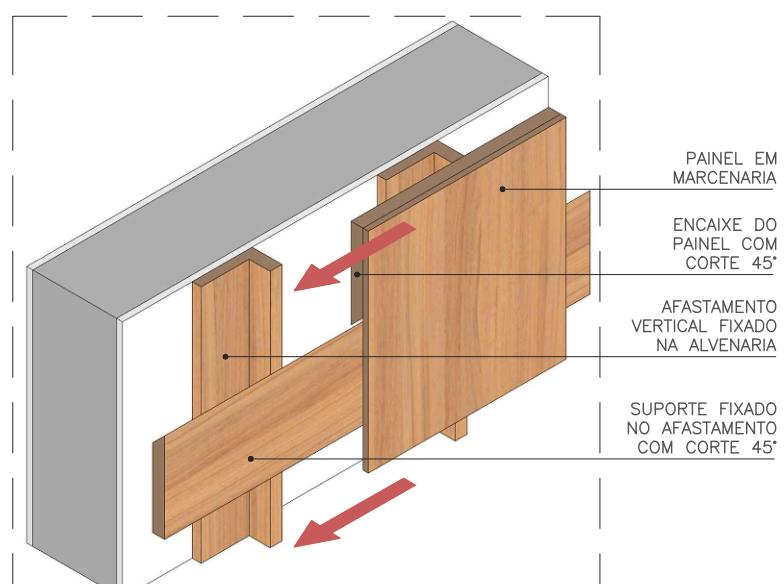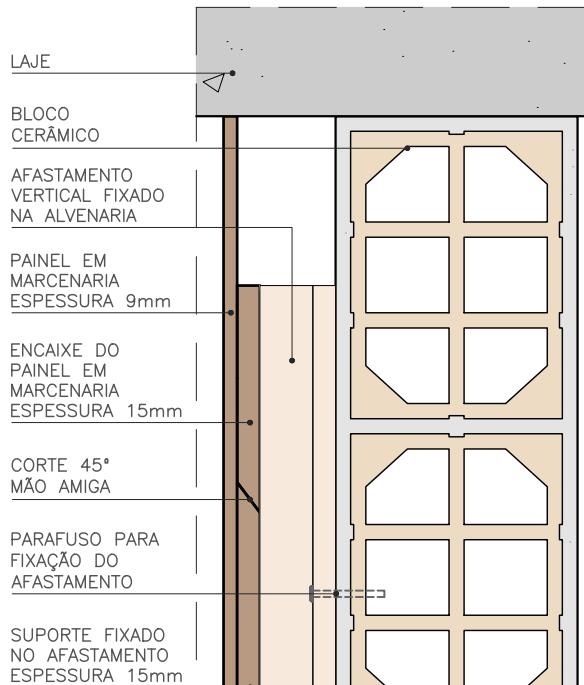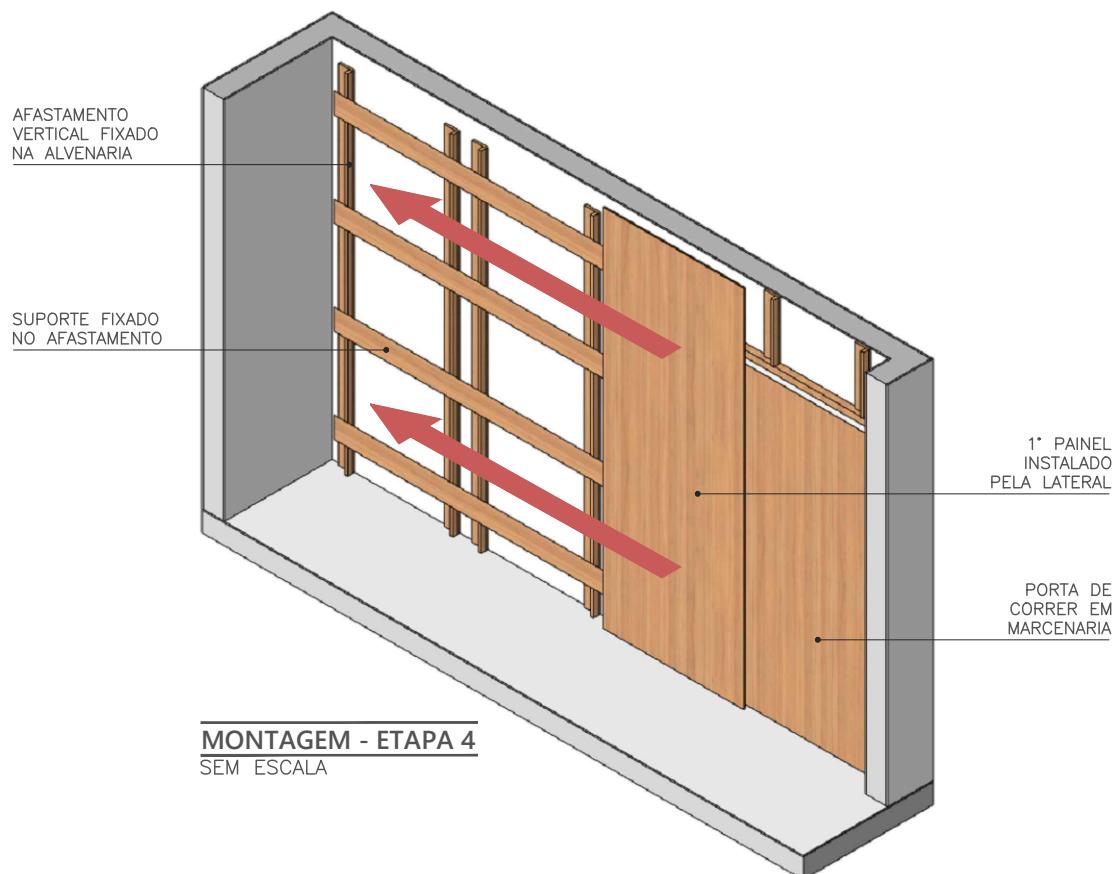


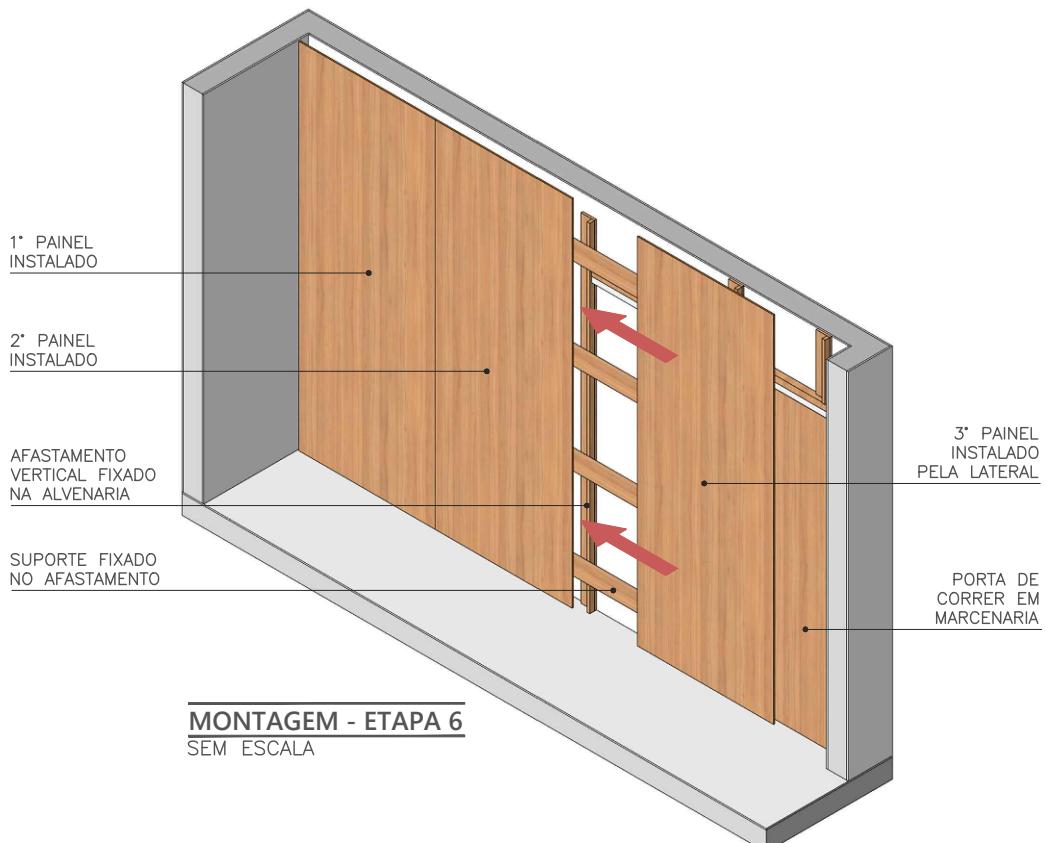
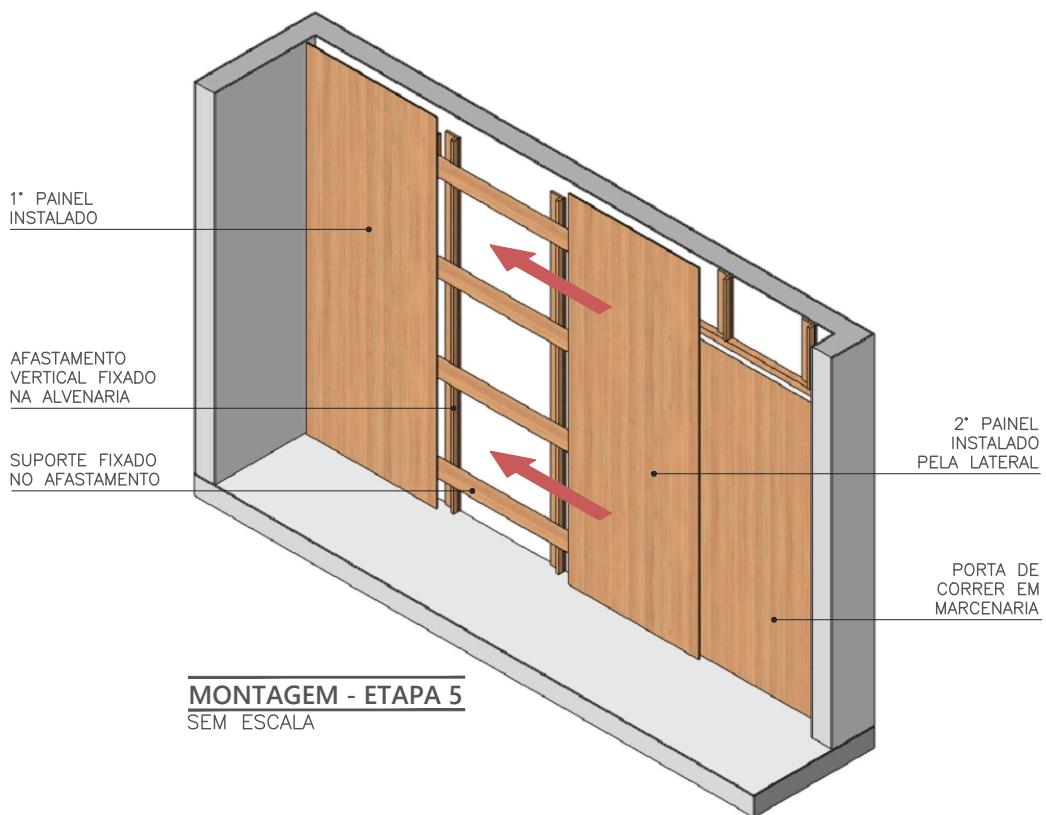


NOME DO DETALHE  
**PAINEL EM MARCENARIA COM PORTA DE CORRER**

CATEGORIA  
**MARCENARIA E ELETROS**

PÁGINA  
**5/6**

**086**

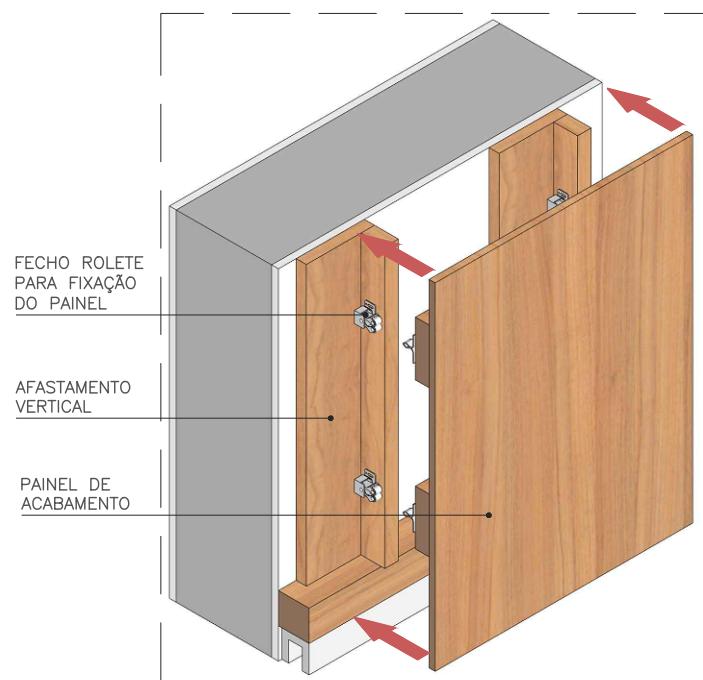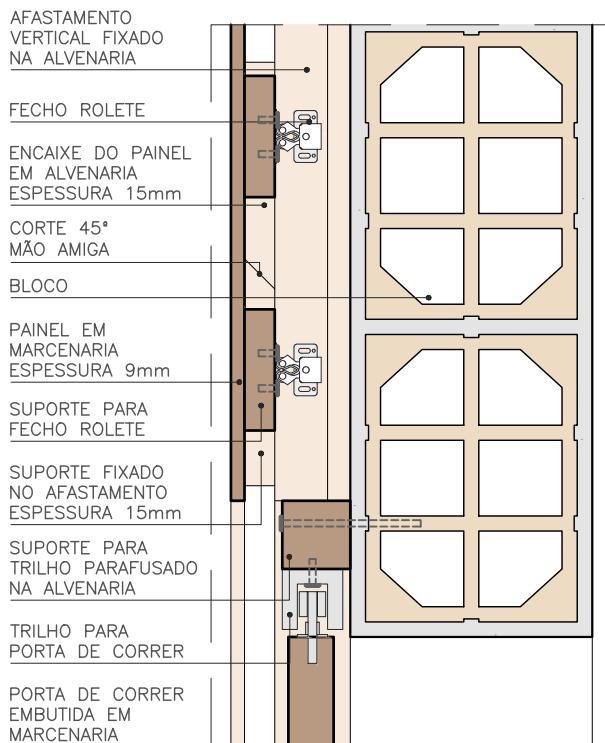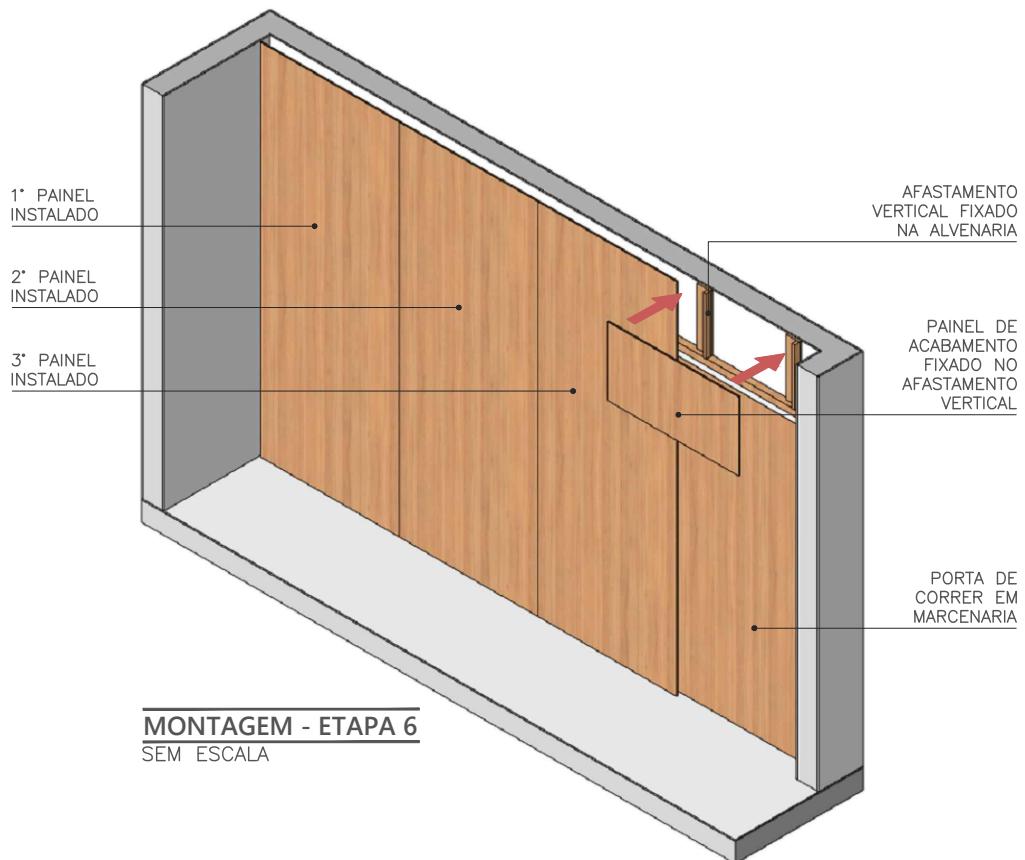

PAINEL FIXADO COM FECHO ROLETE PARA FACILITAR  
MANUTENÇÃO DO TRILHO DA PORTA DE CORRER



NOME DO DETALHE  
**PAINEL EM MARCENARIA COM PORTA DE CORRER**

CATEGORIA  
**MARCENARIA E ELETROS**

PÁGINA  
**6/6**

086

